


სოფელ ჭობისხევი (საბავშვო ბაღის უბანში) კანალიზაციის ქსელის მოწყობის
ს ქ მ მ ა

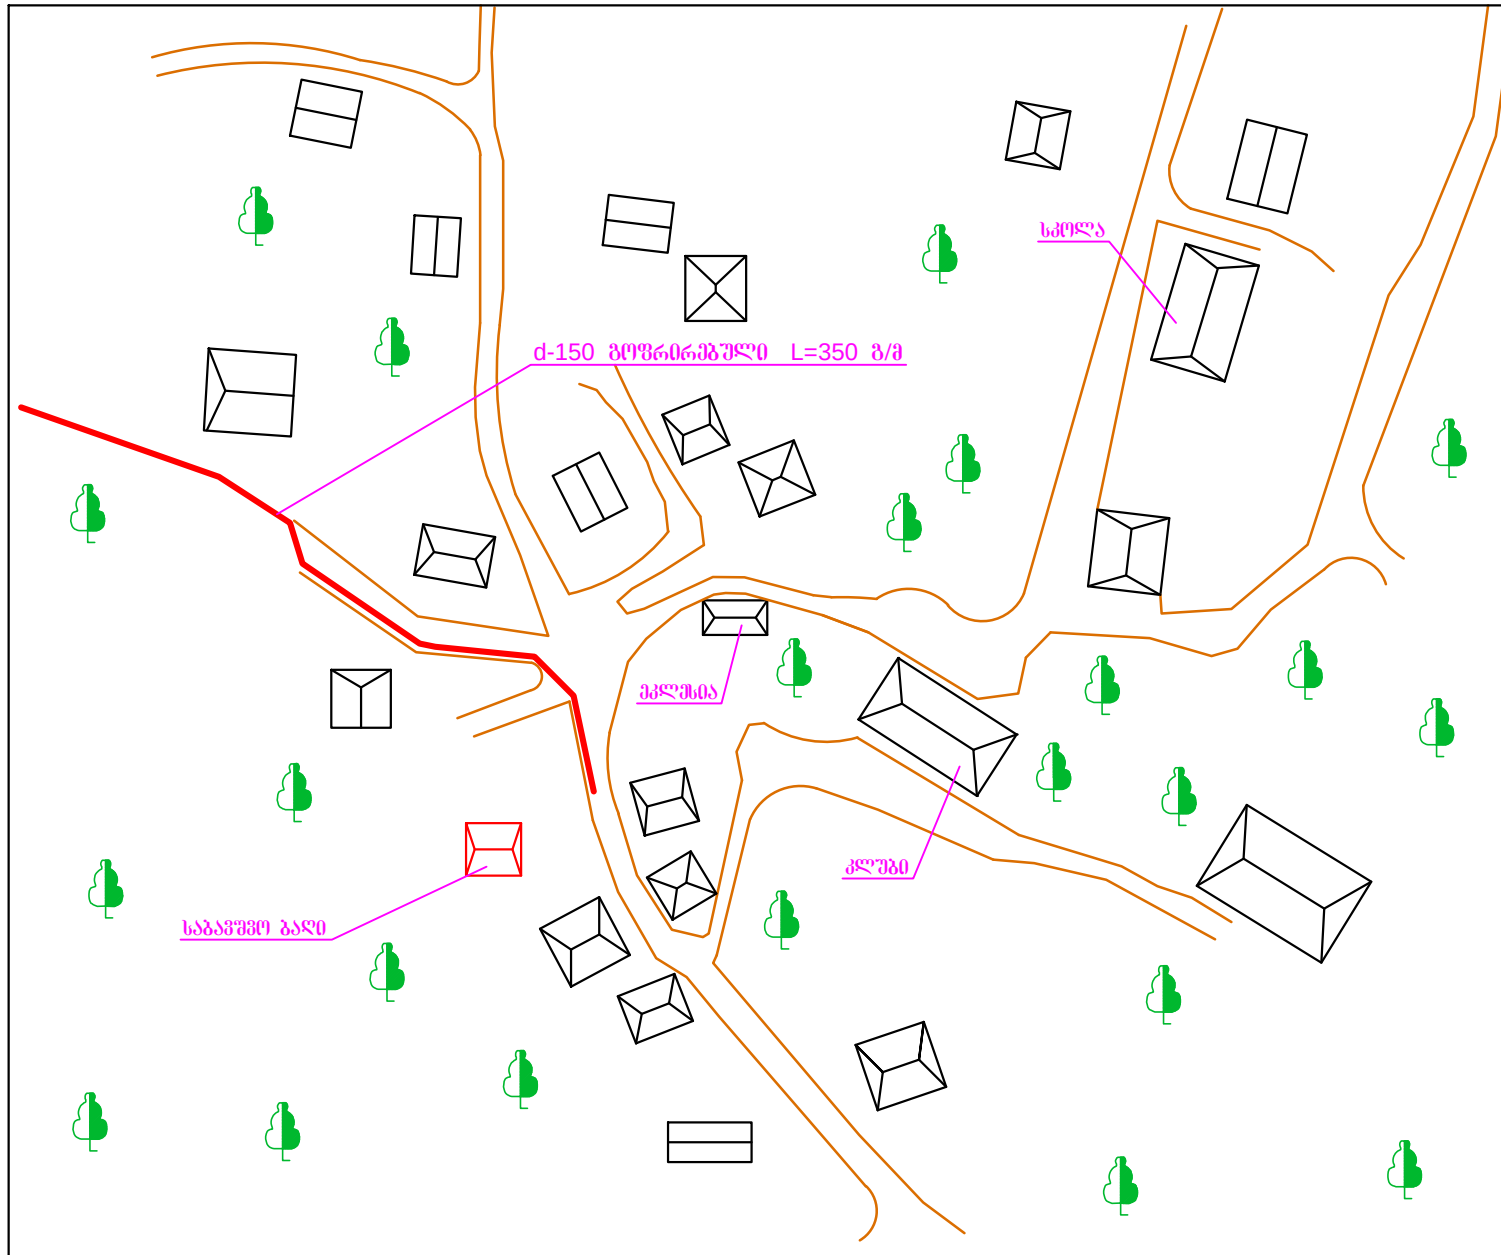

- ჰეა
- კანალიზაციის მილსადენი