


"პანკის რეკონსტრუქცია"

მ-020



ქვეყნის რეგიონული განვითარებისა და ინფრასტრუქტურის სამინისტრო

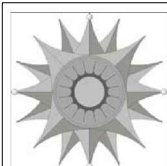

თბილისის საგანგებო
Tbilisi urban planning agency


პანკის მუნიციპალიტეტის
საგანგებო სამსახური

საგანგებო სამსახური




პანკის მუნიციპალიტეტის
საგანგებო სამსახური

ხედი 1

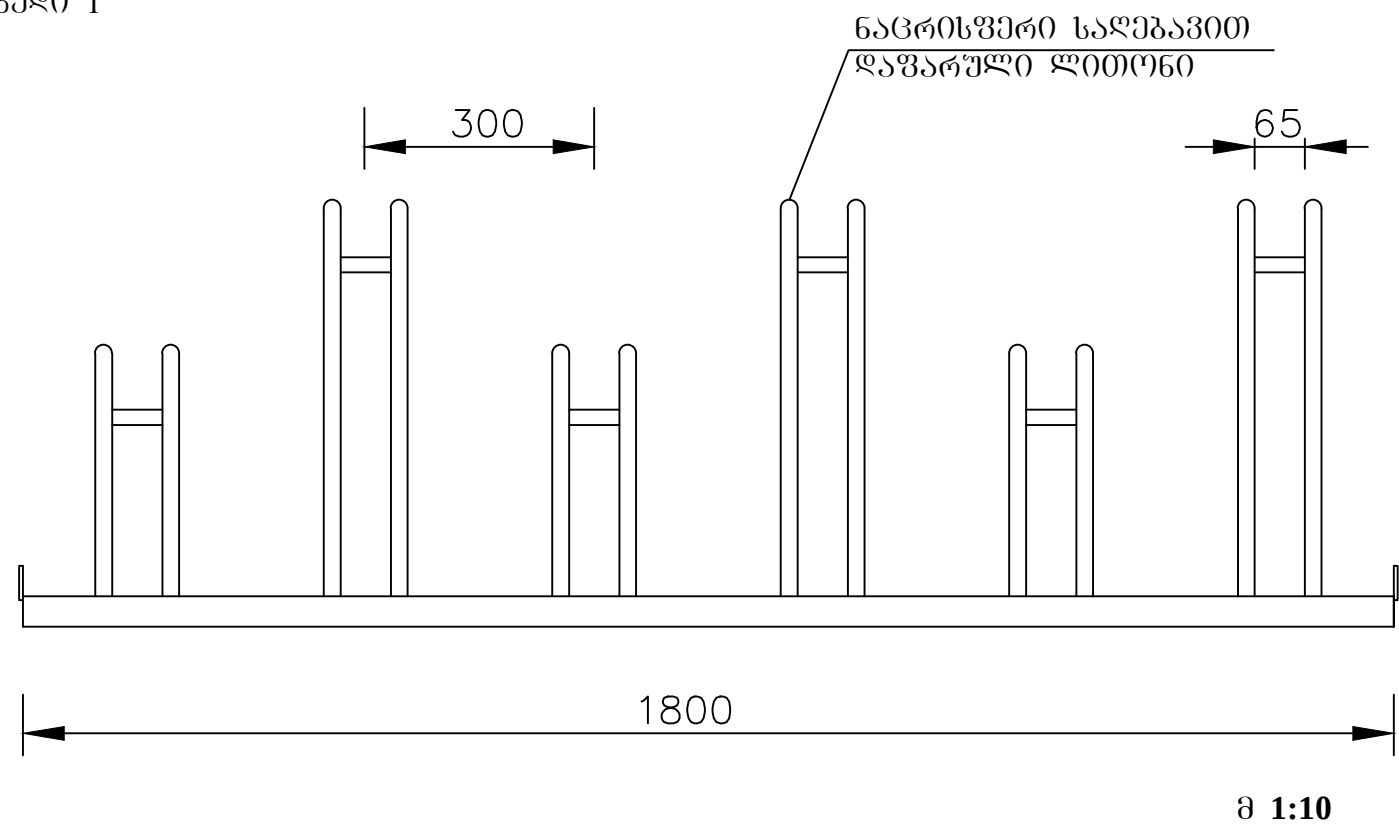


გეგმა

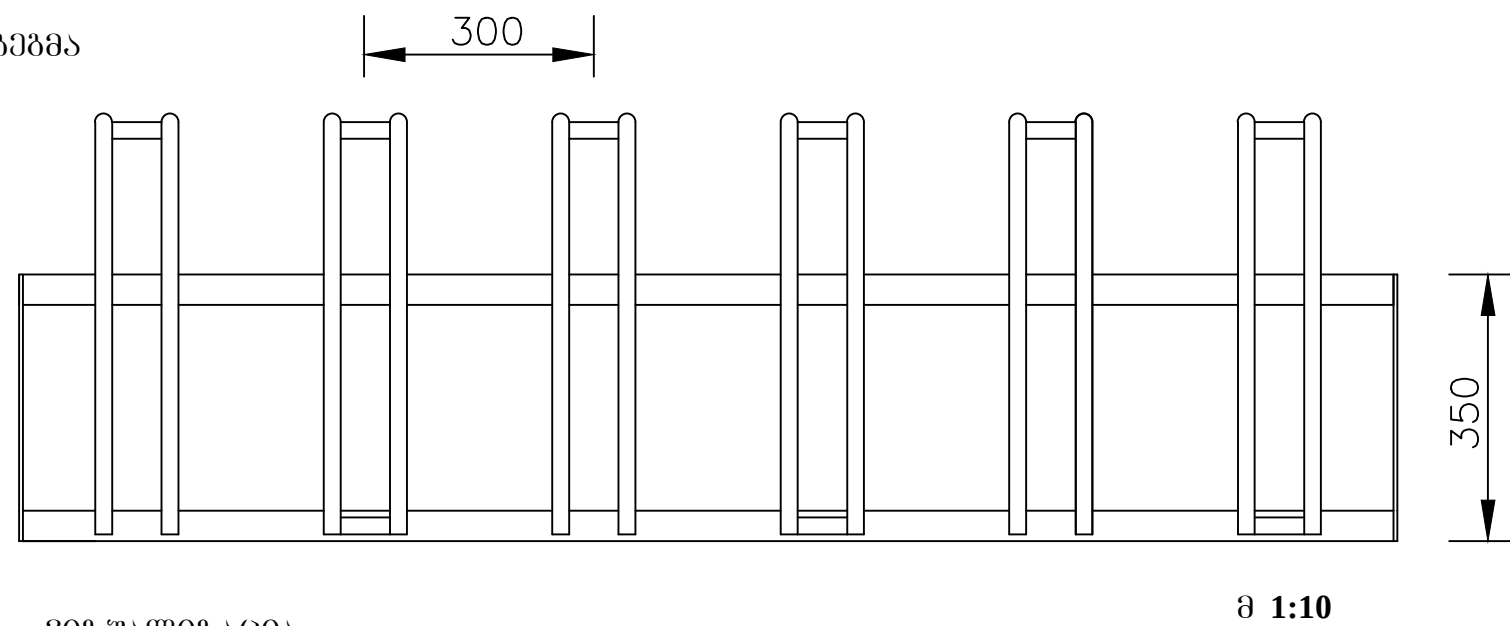


ვიზუალიზაცია




ხედი 2

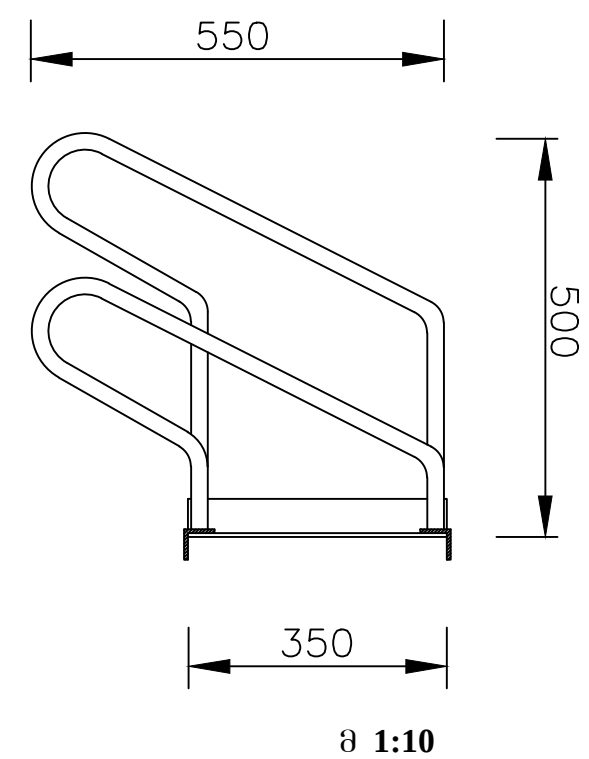

მიწაში ჩამაგრების
დეტალი

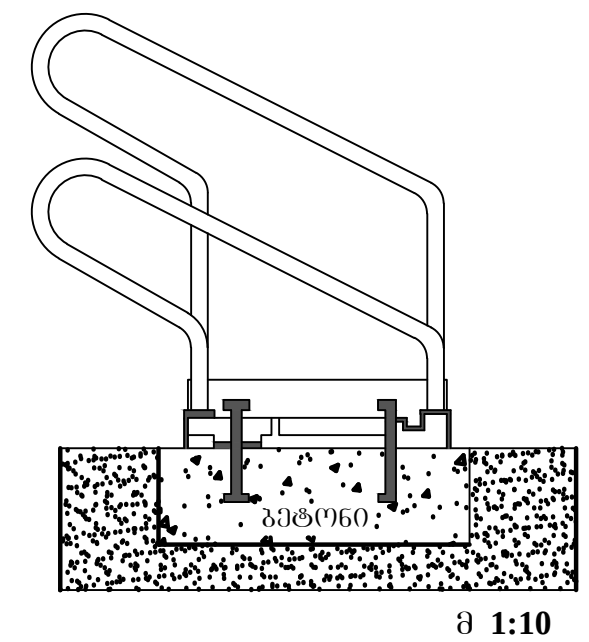

შენიშვნები: ველოსიკედის საღებავი		
მასალა: დამზადებულია ლითონში. მოპირკეთება: გალვანიზირებული (მოთითებული) ანკერი: სამი M8 ჰანჯიკი მიწაში დამაგრებისთვის		
კონტრაქტის ნომერი № 010406/30/704		
პროექტი: პარკი გზისუბრის რეკონსტრუქციის სამუშაოები ქ.თბილისი		
დამკვეთი ქ. თბილისის მერია		
შემსრულებელი: ურბანული დამგებარების თბილისის სააგენტო		
ნახაზი № 3.ს-001		
მასშტაბი 1:10		
თარიღი	30.05.11	ფურცელი 02-020-11
დამამუშავებელი		

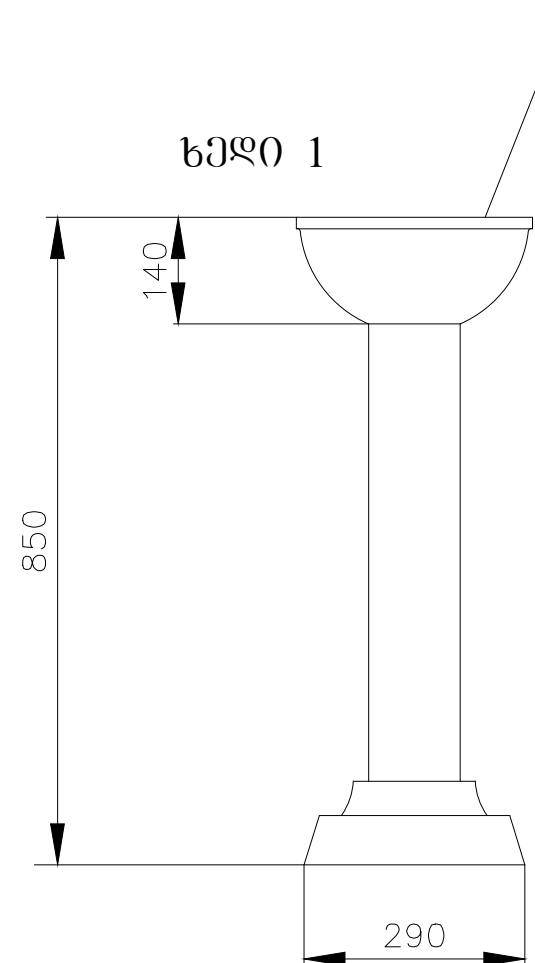


მ 1:10

ვიზუალიზაცია



გეგმა

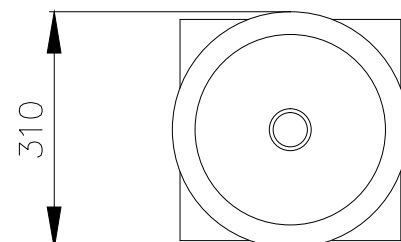

მ 1:10

შენიშვნები:
წყლის შეღრმავანი

მასალა: ქარხნული წესით
ღამზადებული გეოქონი.
მოკირობითება: ბრანტი- თეთრი შერი.
წყლის დასალევი მილი: გრინჯაო

კონტრაქტის ნომერი № 010406/30/704

პროექტი:
პარკი გზიურის რეკონსტრუქციის
სამუშაოები
ქ.თბილისი

დამკვეთი ქ. თბილისის მერია

შემსრულებელი: ურბანული
დაგეგმარების თბილისის სააგენტო

ნახაზი № შ-001

მასშტაბი 1:10


თარიღი
30.05.11

ფურცელი
იგ-020-004

დამამუშაველი

წინხედი

დაფარული შავი ფერის
უქანბავი საღებავით

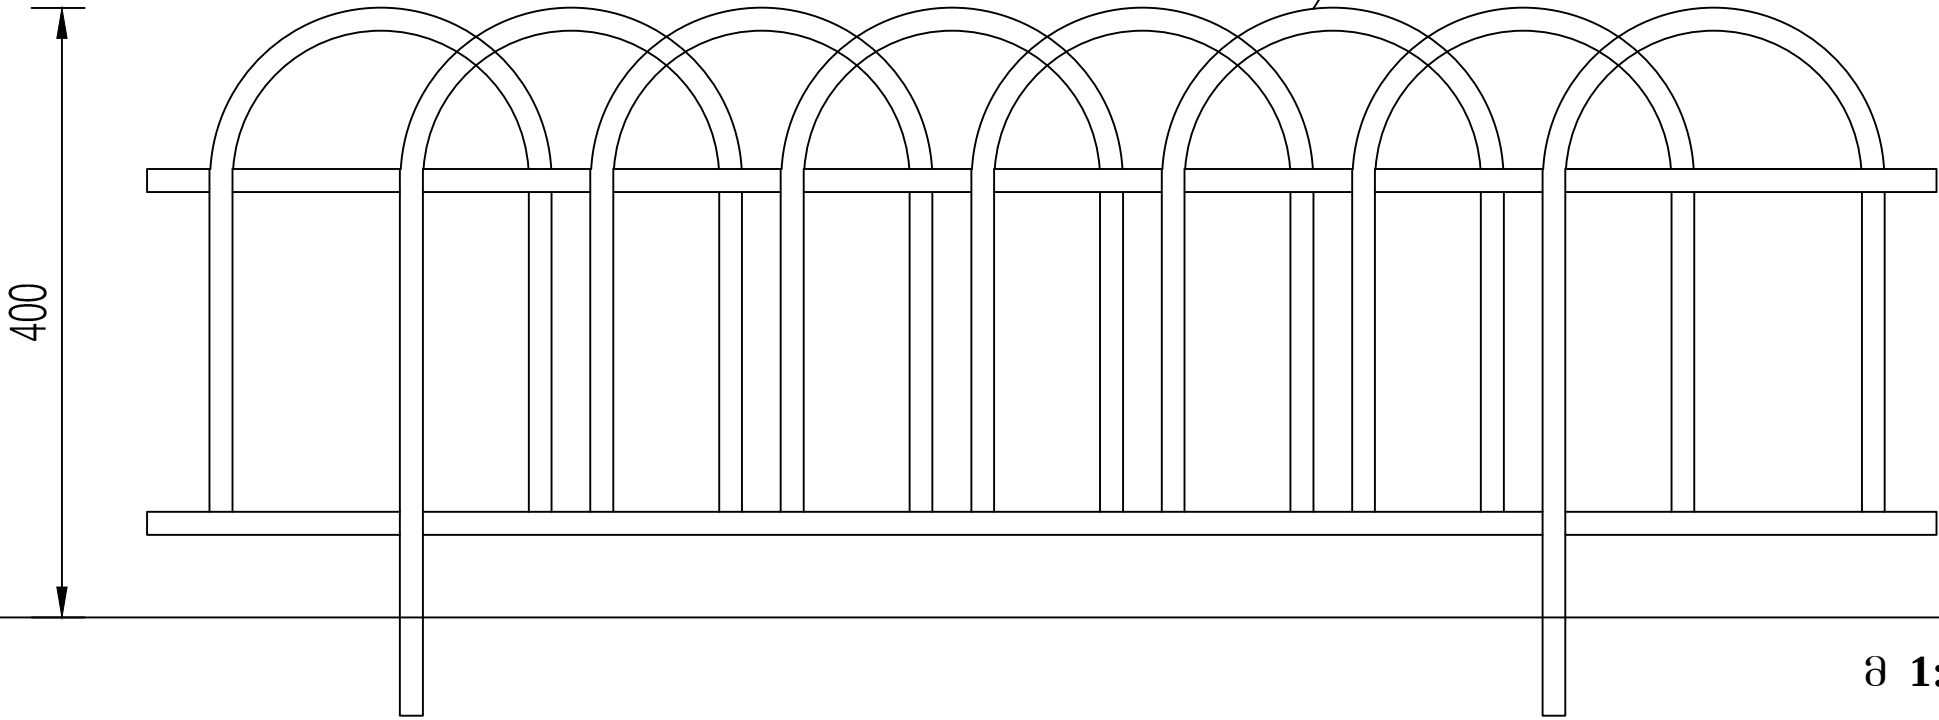


მ 1:50

გეგმა



მ 1:50

პიჯუაღიზაცია

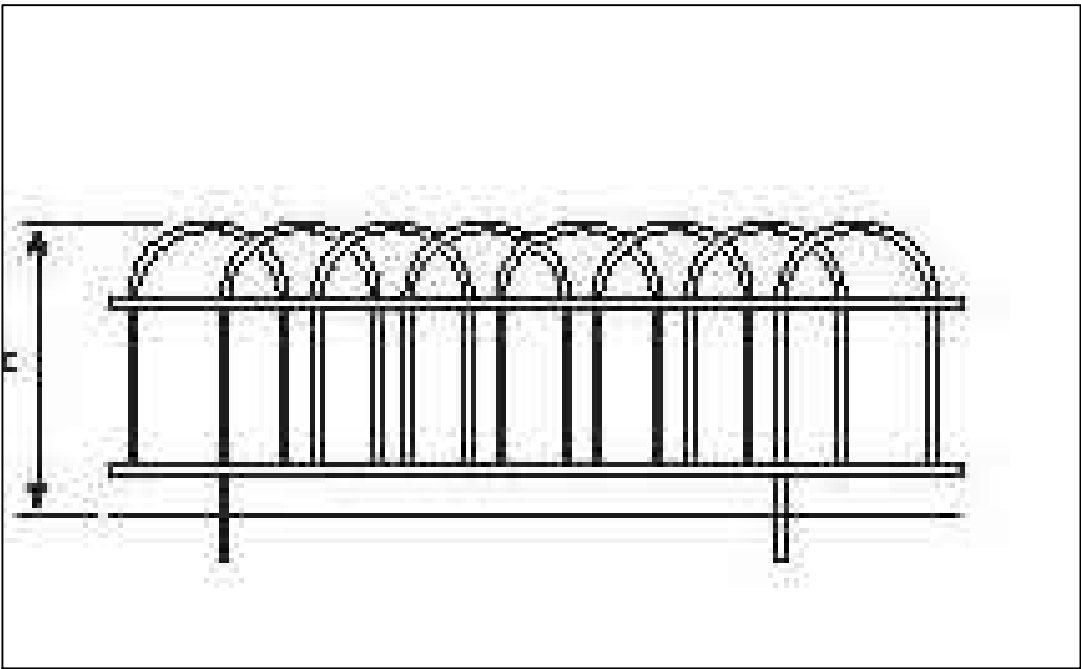

შენიშვნები:
დეკორატიული ღოგე

მასალა: დამზადებულია რკინაში.

მოპირკეთება: ფლავილია უქანბავი
შავი საღებავით.

კონტრაქტის ნომერი № 010406/30/704

პროექტი:
პარკი გზიურის რეკონსტრუქციის
სამუშაოები
ქ.თბილისი

დამკვეთი ქ. თბილისის მერია

შემსრულებელი: ურბანული
დაგეგმარების თბილისის სააგენტო

ნახაზი № მ-001

მასშტაბი 1:50 1:10

თარიღი
30.05.11

ფურცელი
იგ-020-006

დამამუშაველი