


მთავარი გეგმათი სისკრესტოვანი

გეგმა

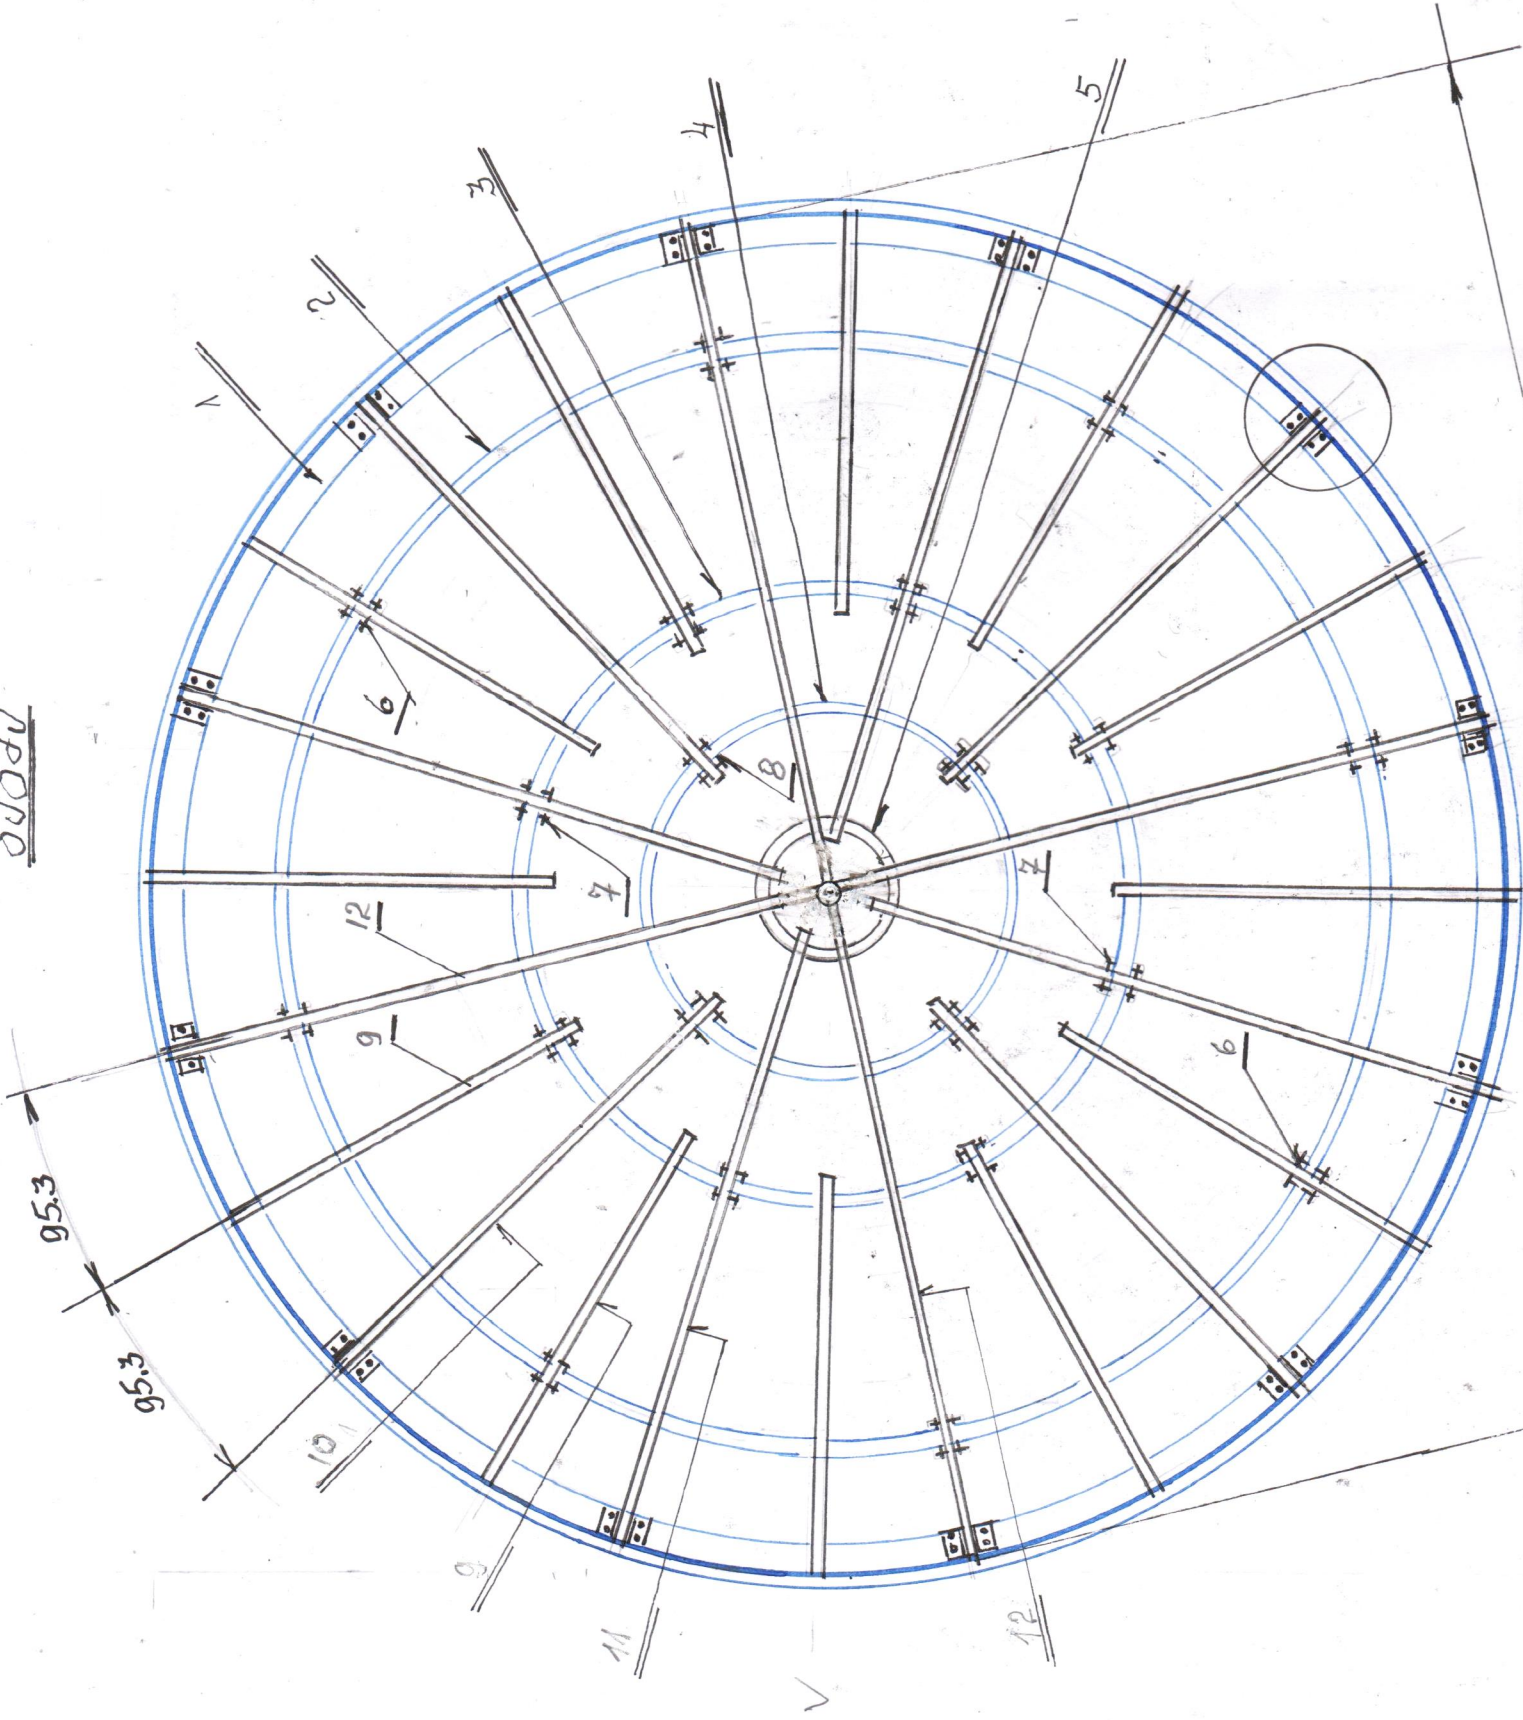

1	2	3	4	5	6	7
28	50x50x5	150	3	450	37.40	
29	50x50x5	240	6	14.40	119.66	
30	150x8	60	4	2.40	22.61	
31	40x40x20	20	16	3.20	13.76	
32	100x100x10	20	24	4.80	72.48	
33	40x40x20	50	48	2.40	77.28	
					1401.40	

428

ხის ელემენტების სპეციფიკაცია

მარკა/პოზ.	ნაკეთობის დასახელება	კვეთი(სმ)		სიგრძე [მ]	რ/დ	მოცულობა (მ³)
		b	h			
1	2	3	4	5	6	7
1	ძიხ. ნაგებობა	20	20	23.00	1	0.920
2	ხეობური სარბ	12	12	20.45	1	0.294
3	"	12	12	16.12	1	0.232
4	"	12	12	8.70	1	0.125
5	"	12	12	4.36	1	0.063
6	ლავანი	10	10	1.50	8	0.120
7	"	10	10	2.50	8	0.200
8	"	10	10	3.00	4	0.120
9	გვირბ. ნივნი	8	14	3.90	12	0.524
10	"	8	14	4.90	4	0.220
11	"	8	14	5.60	4	0.251
12	"	8	14	5.90	4	0.264
13	გვირბ. ნივნი	12	7	9=12x0.82	2	3.820
14	ლავანი. ნივნი	8	18	5.80	12	0.445
						7604
	ნივნი	12	8			2.0
	გვირბ. ნივნი	12	3	9=3x0.82		1.0
						3.0

გეგმა

ქიმი

გეგმა

ლითონის ელემენტების სპეციფიკაცია

ნაკეთ. მარკა	პოზ. №	აბეჯი	სიგრძე სმ	რაოდენობა	საერთო სიგრძე მ	წონა კგ
1	2	3	4	5	6	7
	15	სა.ნ. D=140/6	700.0	1	7.0	138.6
	16	L 100x100x10	240.0	2	4.8	72.48
	17	50x50x5	380	3	11.4	94.73
	18	" " "	210	3	6.3	52.35
	19	სა.ნ. D=168/8	640	1	6.4	202.24
	20	L 100x100x10	130	1	4.20	63.42
	21	50x50x5	130	6	7.80	64.82
	22	50x50x5	180	6	10.80	89.75
	23	L 75x75x5	2265	2	8.40	48.72
	24	50x50x5	124	6	7.44	61.83
	25	50x50x5	90	6	5.40	44.84
	26	L 75x75x5	2295	2	9.30	53.94
	27	50x50x5	141	6	8.46	70.30

გეგმა