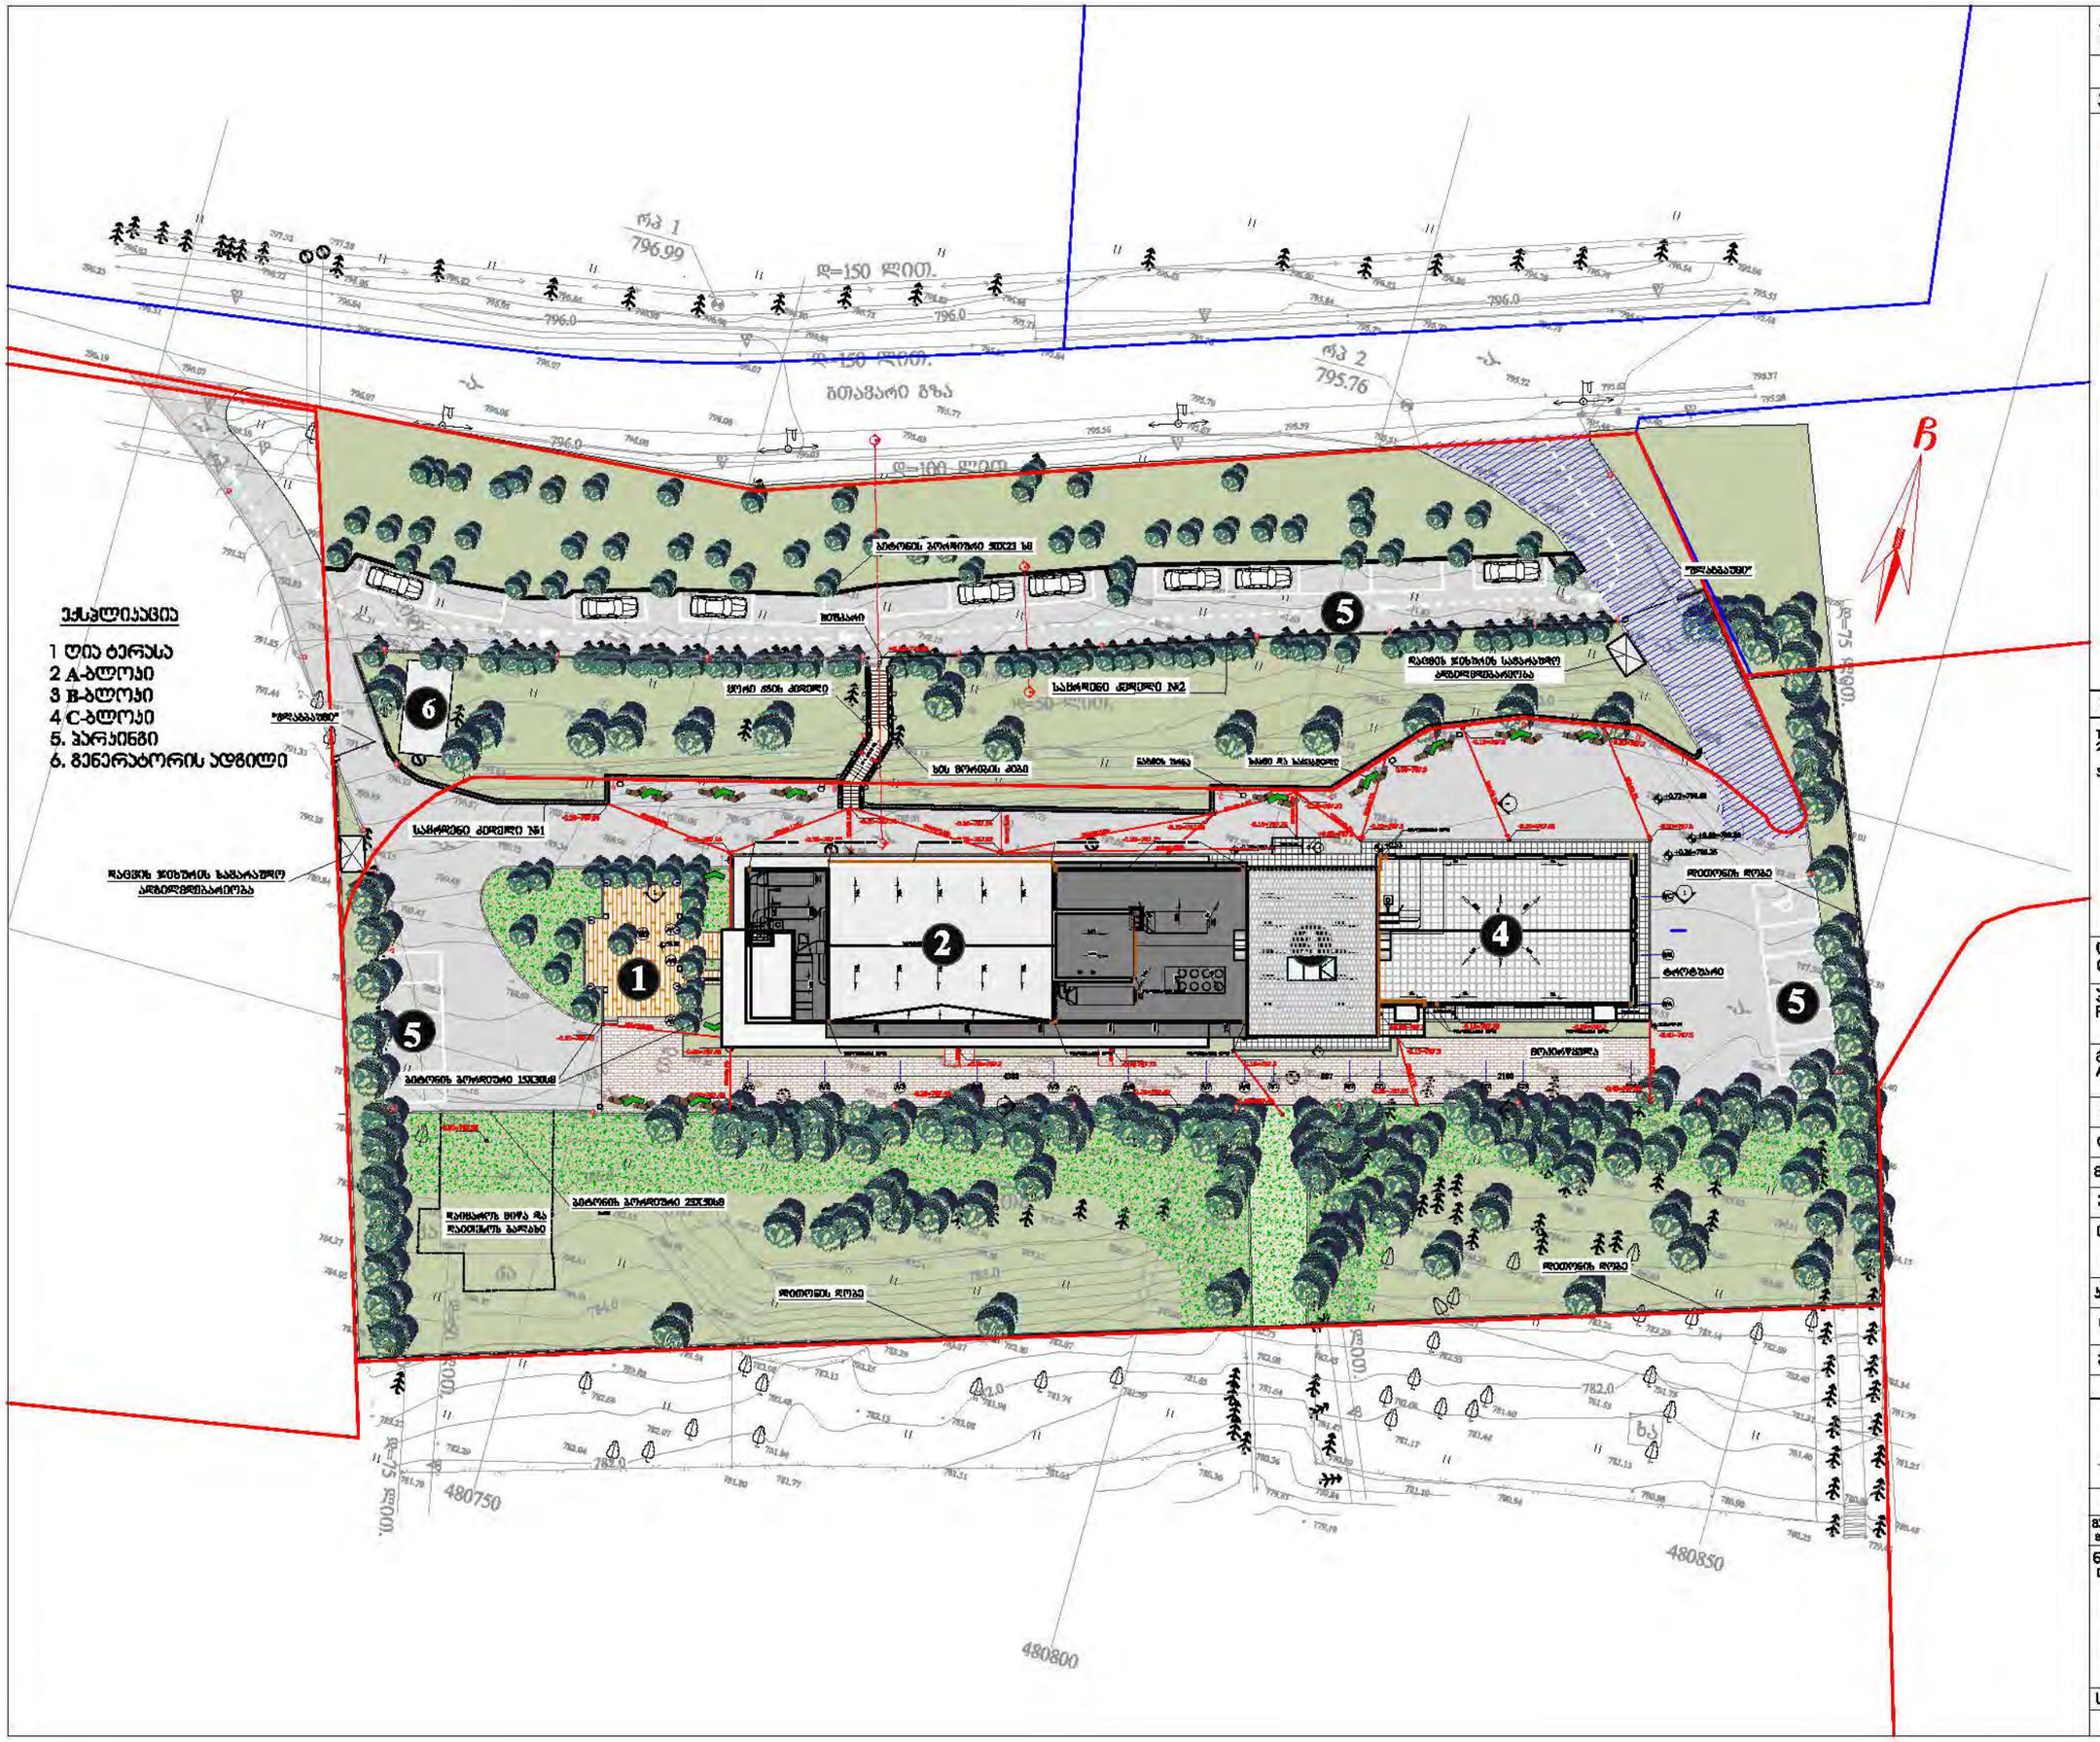

ფორმატი PAPER SIZE	ფაზა STAGE	ობიექტის № PROJECT #	ფაილის სახელი FILE NAME
A-3	3.45.14		

პირობითი აღნიშვნები — LEGEND

- საპროექტო საზღვარი
- ღია ავტოსადგომი
- საპროექტო საავტომობილო გზა
- გამწვანება
- ±0.00=787.9 — არქიტექტურული ნიშნული (საბოლოო ზედაპირის)
- -0.29=787.61 — არსებული ზედაპირის ნიშნული

შენიშვნები — NOTES

1. ნახაზზე ზომები მოცემულია სანტიმეტრებში;
2. ნახაზზე ყველა ფასადისა და ინჟინერიის მეთანადგომელი უნდა იყოს პროექტის ავტორთან;
3. ფერდობის პროექტირებიდან ავტომატურად უკავდება ნინა ეტაპებიდან;

დამკვეთი CLIENT	საქართველოს ინოვაციებისა და ტექნოლოგიების საბჭო
პროექტი PROJECT	ტექნოპარკის პროექტი ოქროყანაში
მისამართი ADDRESS	ქ.თბილისი, დიღმა ოქროყანა

თანამდებობა	გვარი	ხელმოწერა
დირექტორი	ი.სალვინი	
მთ.არქიტექტორი	გ. სულაბერიძე	
ავტორი	გ. სულაბერიძე	
თანაავტორი	ტ. მიქაუტაძე; ს. დოლტნიძე; რ.ხუციერიანი	
კონსტრუქტორი	ს.ჰუსაშვილი	
დაამუშავა	ს. დოლტნიძე	
შეამოწმა	რ.ხუციერიანი	

შპს. "არქიტექტურული სტუდია"
0159 თბილისი, ბ. ალიხანოვ 4 ფ/ბ.
ტელეფონი/ფაქსი: (+995 32) 996640, 920567
www.artstudio.ge
E mail: artstudio_project@yahoo.com
info@artstudio.ge

არქიტექტურული ნაწილი ARCHITECTURE

მასშტაბი SCALE	1: 500	თარიღი DATE OF ISSUE	07/11/2014
ნახაზი DRWG.			

პროექტირება REVISIONS

№	პროექტ. REV.	თარიღი DATE
1	X	25/06/2014
2		
3		
4		
5		
6		

გენგეგმა 1		
სტადია STAGE	ინდექსი INDEX	ფურცელ. PAGES
მთავარ პროექტი		

ფორმატი PAPER SIZE	დამკვეთის № CONTRACT #	პროექტის № PROJECT #	ფაილის სახელი FILE NAME
A-3	3.45.14		

პირობითი აღნიშვნები LEGEND

- საპროექტო საზღვარი ფიზ ავტოსადგომი
- საპროექტო საავტომობილო გზა
- გამწვანება
- ±0.00=787.9 არქიტექტურული ნიშნული (საფოლოო ზედაპირის)
- -0.29=787.61 არსებული ზედაპირის ნიშნული

შენიშვნები NOTES

1. ნახაზზე ზომები მოცემულია სანტიმეტრებში;
2. ნახაზზე ყველა ფასადზეა მოცემულია ფასადის ფერადოვანი ფიფს ეროვნების ამბორიუმს;
3. ფერადოვნ ეროვნების ამბორიუმ ამბორიტერად ეკისრება ფინ ეროვნებ;

დამკვეთი CLIENT	საქართველოს ინოვაციებისა და ტექნოლოგიების საგზენრო
პროექტი PROJECT	ტექნოპარკის პროექტი ოქროყანაში
მისამართი ADDRESS	ქ.თბილისი, დაბა ოქროყანა

თანამდებობა	გვარი	ხელმოწერა
დირექტორი	ი.სალვინი	
მთ.არქიტექტორი	ბ. სულაბერიძე	
ავტორი	ბ. სულაბერიძე	
თანაავტორი	ტ. მიქაუტაძე; ს. ლოგვინიძე რ.ხეცურიანი	
კონსტრუქტორი	ს.პეპეშვილი	
დაამოწმა	ს. ლოგვინიძე	
შეამოწმა	რ.ხეცურიანი	

შპს. "ოთხმაგალი პროექტი"
0109 თბილისი, ბ. ალიბეგის ქ.№6,
ტელეფონი: (+995 32) 996640, 922607
www.artstudio.ge
E mail: artstudio_project@yahoo.com
info@artstudio.ge

არქიტექტურული ნაწილი ARCHITECTURE

მასშტაბი SCALE	1: 500	თარიღი DATE OF ISSUE	07/11/2014

ნახაზი DRWG.	პროექტირება REVISIONS			
	№	პროექტ.	REV.	თარიღი DATE
	1		X	25/06/2014
	2			
	3			
	4			
	5			
	6			
გენგეგმა 2				

სტადია STAGE	ინდექსი INDEX	ფურცელ. PAGES
ფაზა პროექტი		