


საერთო სამშენებლო გენერალური გეგმა

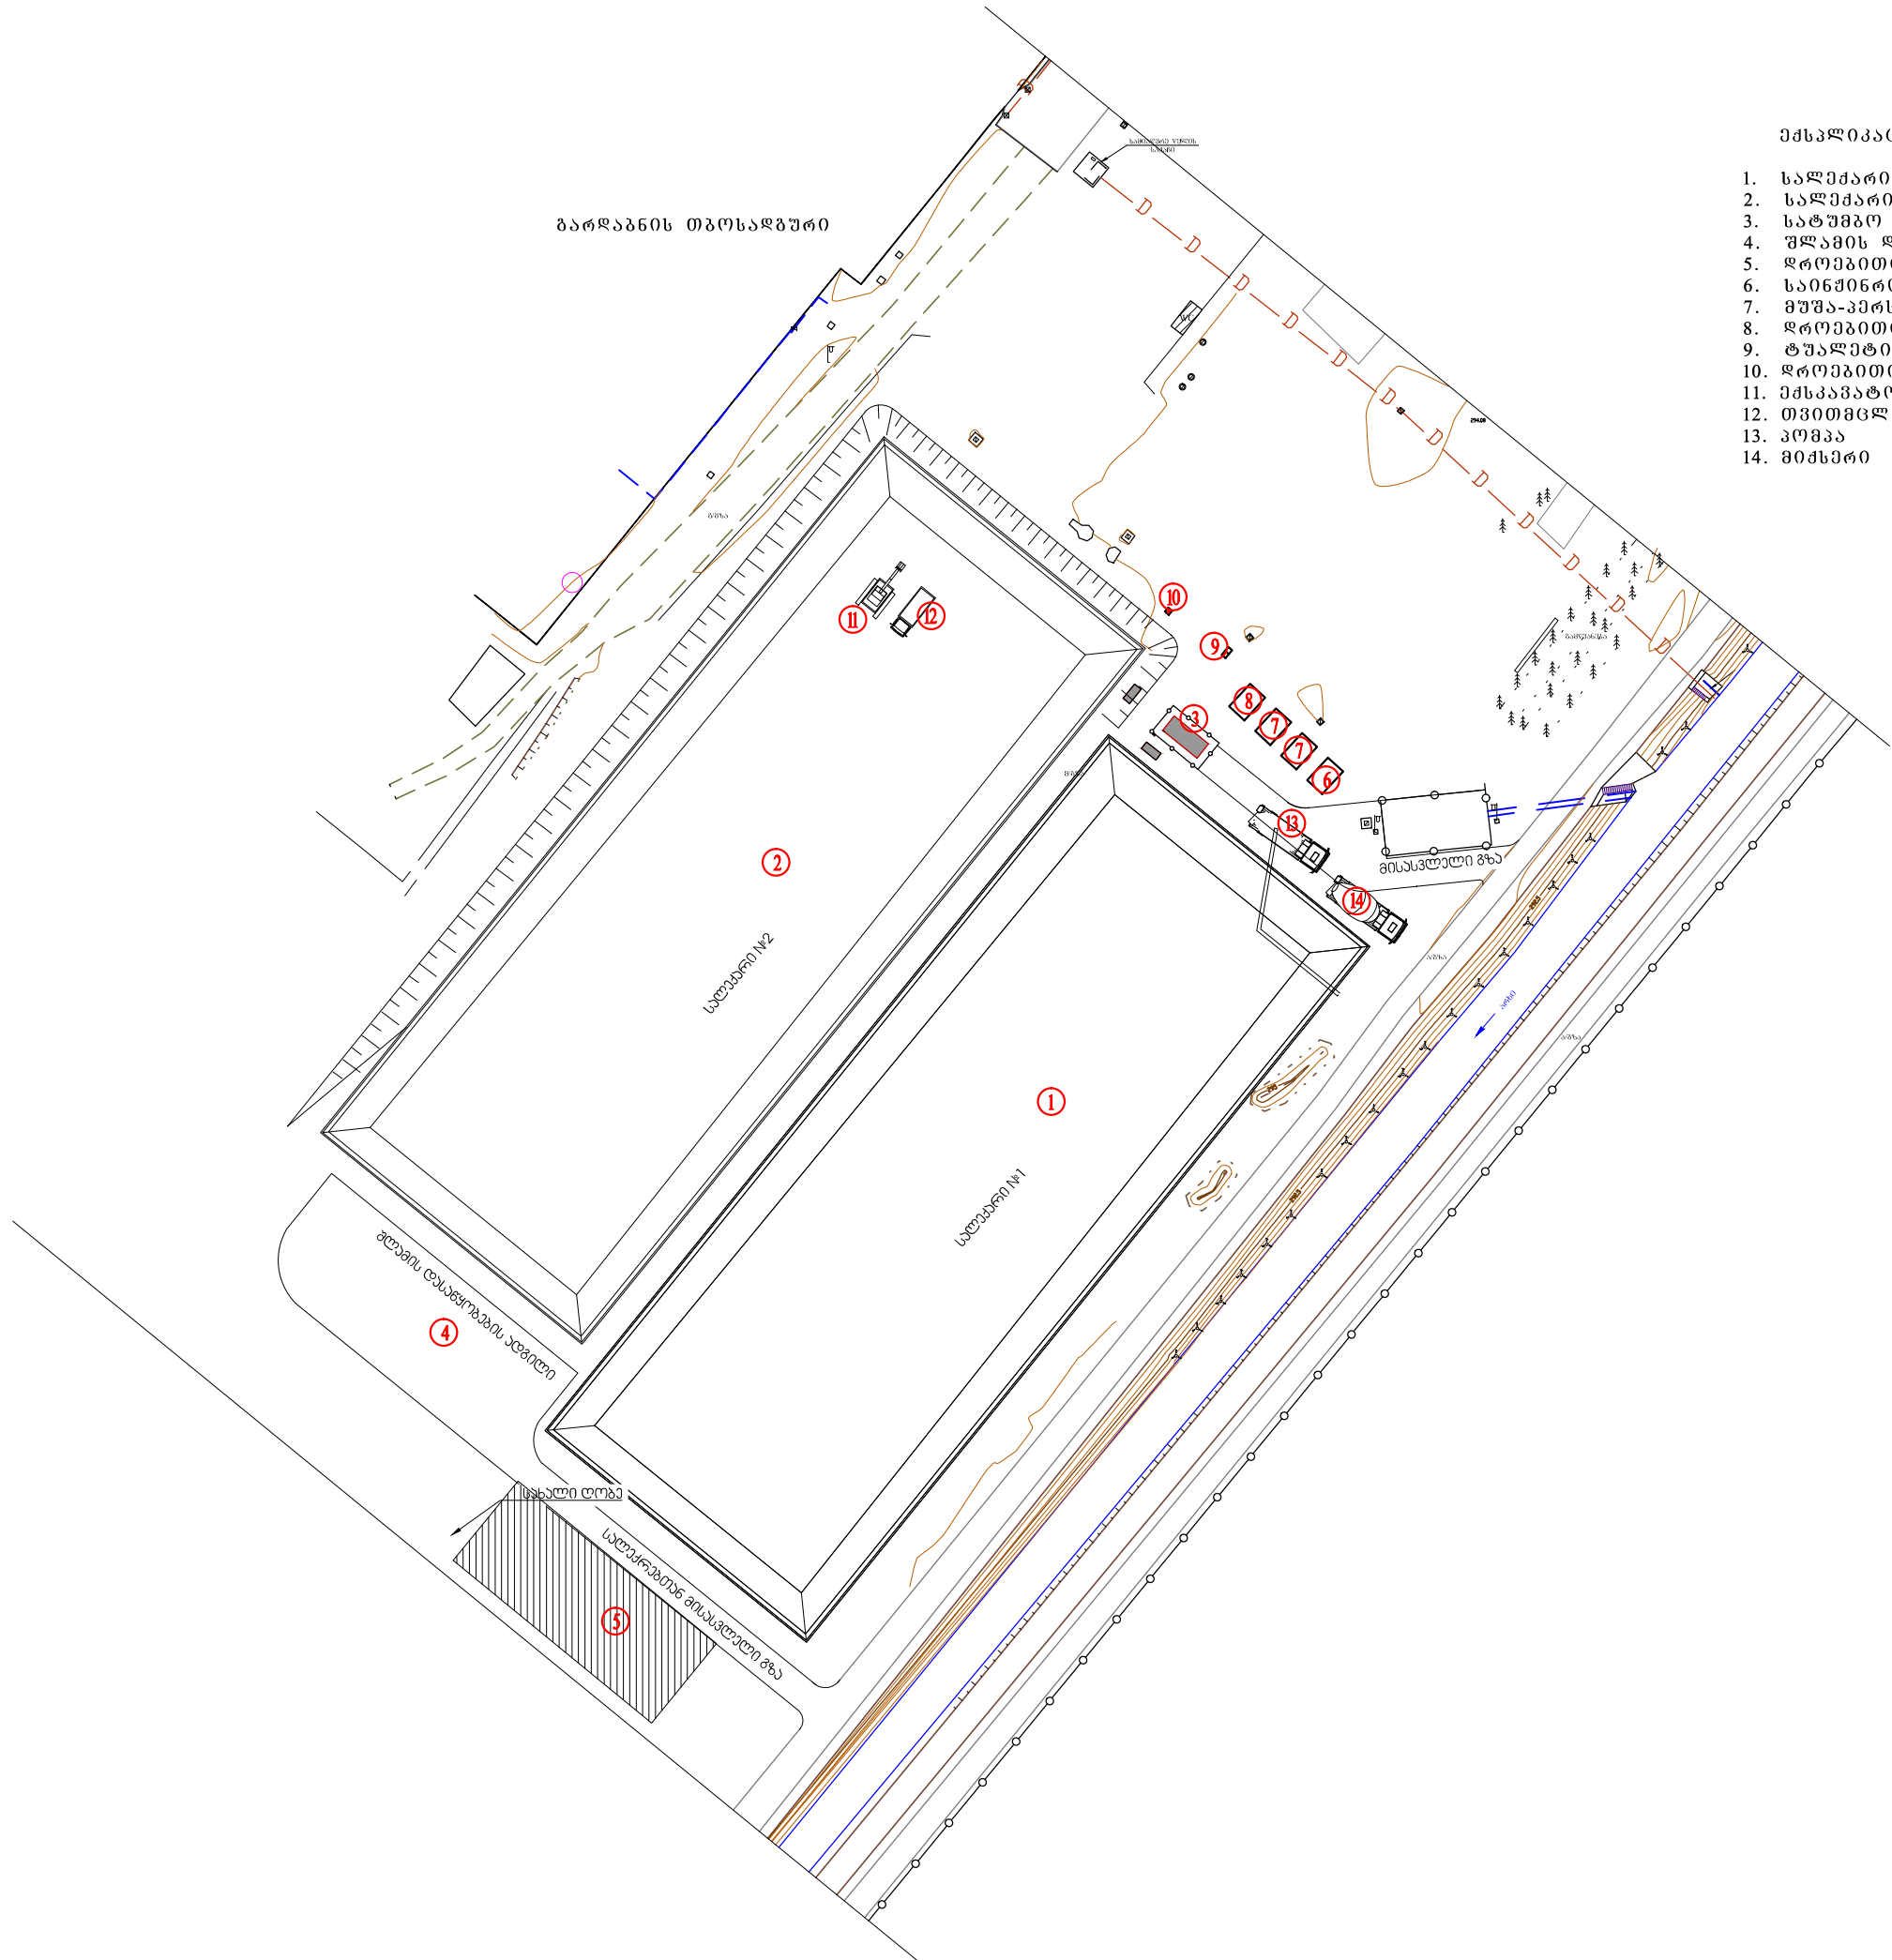

მძებლობა

- 1. საღებური №1
- 2. საღებური №2
- 3. სატყეო საღებური
- 4. შუამის დასაწყობების ადგილი
- 5. დროებითი დია საწყობი
- 6. საინჟინერო კერსონალის ჯიშური
- 7. მუშა-პერსონალის გასახლება
- 8. დროებითი სასაფლაო
- 9. ტუალეტი
- 10. დროებითი ელ. ძვესაღებური
- 11. მძებრები
- 12. თვითმცემი (25 მ3)
- 13. პომპა
- 14. მიძებრი