

შპს "ზურო XXI"

ა. წერეთლის სახელმწიფო მუზეუმის საბამოვანო
დარბაზის რეაბილიტაციის პროექტი





თბილისი 2015

ფურცლების ჩამონათვალი


№	ფურცლების დასახელება	ფურცლ. ნომერ. პროექტით
1	2	3
1	ფურცლების ჩამონათვალი	ა - 0
2	გენგეგმა მ 1:200	ბ - 1
3	გენგეგმა მ 1:500	ბ - 2
4	ფოტომასშაბი	
5	სართულის გეგმა 0.00 ნიშნულზე	ა - 1
6	სართულის გეგმა 3.60 ნიშნულზე	ა - 2
7	სართულის გეგმა 7.20 ნიშნულზე	ა - 3
8	სახურავის გეგმა	ა - 4
9	ჰრილი 1 - 1	ა - 5
10	მთავარი ფასადი	ა - 6
11	უკანა ფასადი	ა - 7
12	დაცვის ოფისის ფასადი	ა - 8
13	დაცვის ოფისის გეგმის ფრაგმენტი	ა - 9
14	გეგმის ფრაგმენტი	ა - 10
15	პირველ სართულზე იატაკების გეგმა (0. 00 ნიშნ.)	ა - 11
16	მეორე სართულზე იატაკების გეგმა (3.60 ნიშნ.)	ა - 12

17	მესამე სართულზე იატაკების გეგმა (7.20 ნიშნ.)	ა - 13
18	მოაჯირის ფრაგმენტი	ა - 14
19	მოაჯირის დეტალი № 2 და № 3	ა - 15
20	დეკორატიული მოაჯირი გადასასვლელ ხიდზე	ა - 16
21	ჭიშკარი	ა - 17
22	№ 1 კიბის უჯრედის ფრაგმენტი	ა - 18
23	№ 2 კიბის უჯრედის ფრაგმენტი	ა - 19
24	ღამპიონის ხედი. ჰრილი	ა - 20
25	ღამპიონის შახლონი	ა - 21
26	იატაკების ექსპლიკაცია	ა - 22
27	მოსავირკმტეხელი სამუშაოების უწყისი	ა - 23
28	კარ - ფანჯრების სპეციფიკაცია	ა - 24
29	კარები კ - 1; კ - 2; კ - 3	ა - 25
30	ღამპარღანის მოწყობა. გვერდხედი	ა - 26
31		
32		
15		
16		

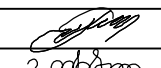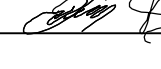დამკვეთი: ა. წერეთლის მუხეშის ღირძიცია			ა. წერეთლის სახელმწიფო მუხეშის საბამოფენო დარბაზის რეაბილიტაციის პროექტი			
ღირძიტორი		თ.შაშიაშვილი	არქიტექტურული ნაწილი	სტადია	ფურც.	ფურ. რაოდ.
პრ. არქიტექტ.		ვ.ორბელიაძე		ტ.პ.	ა - 0	
შეასრულა		ო.კენჭიაშვილი	ფურცლების ჩამონათვალი	შპს "ხურო XXI" 2015		
შეამოწმა		თ.შაშიაშვილი				






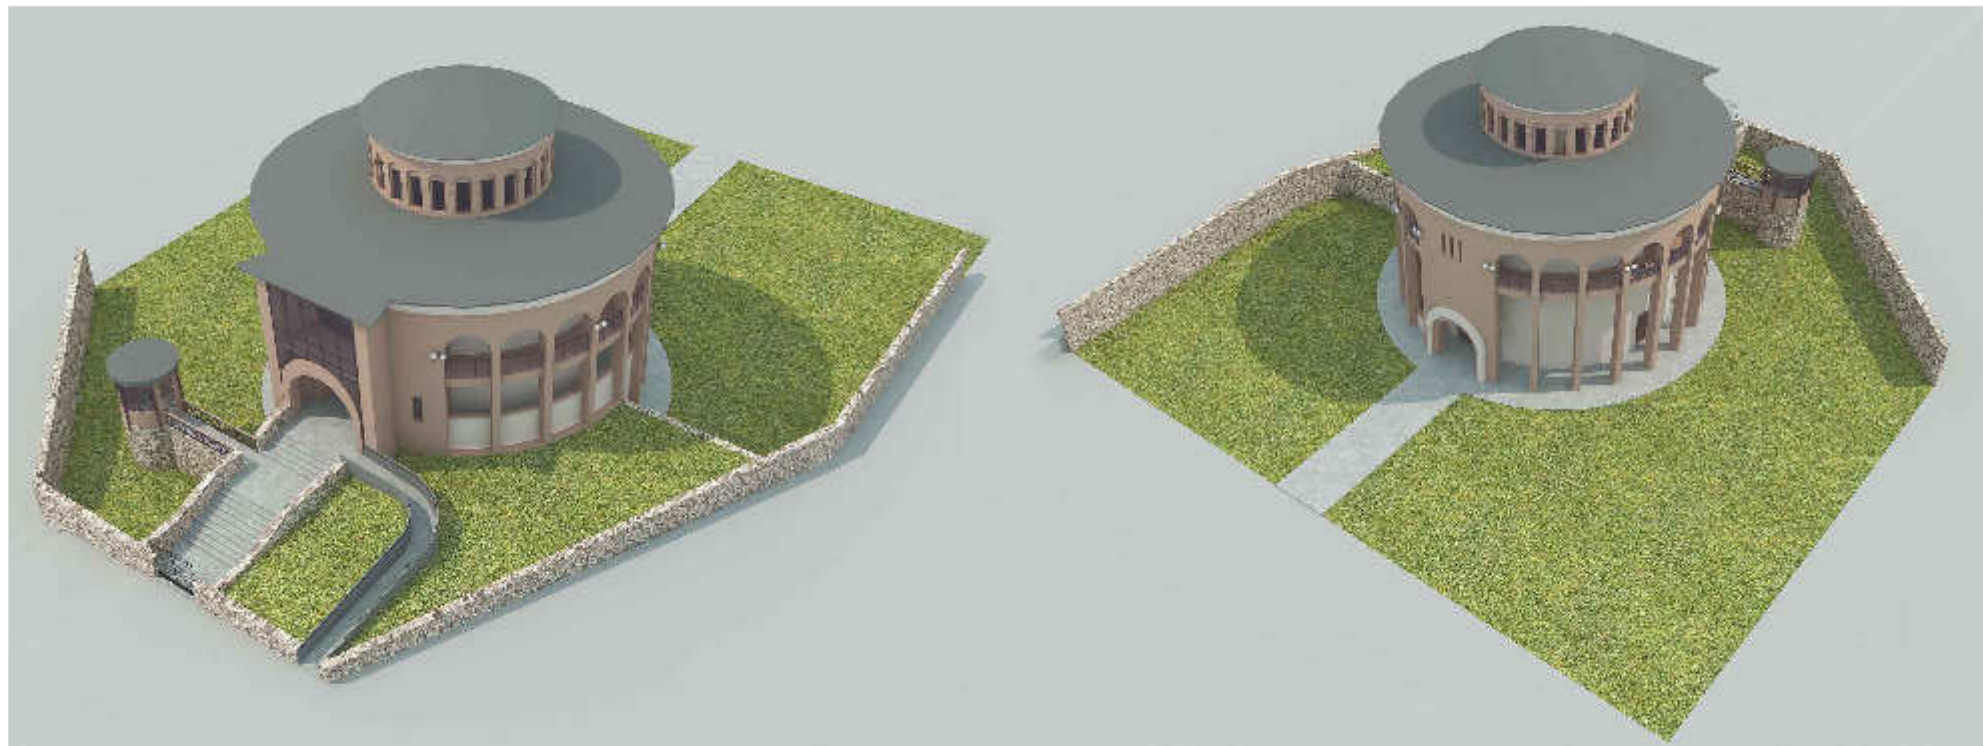





ბიზნესი მ 1:200

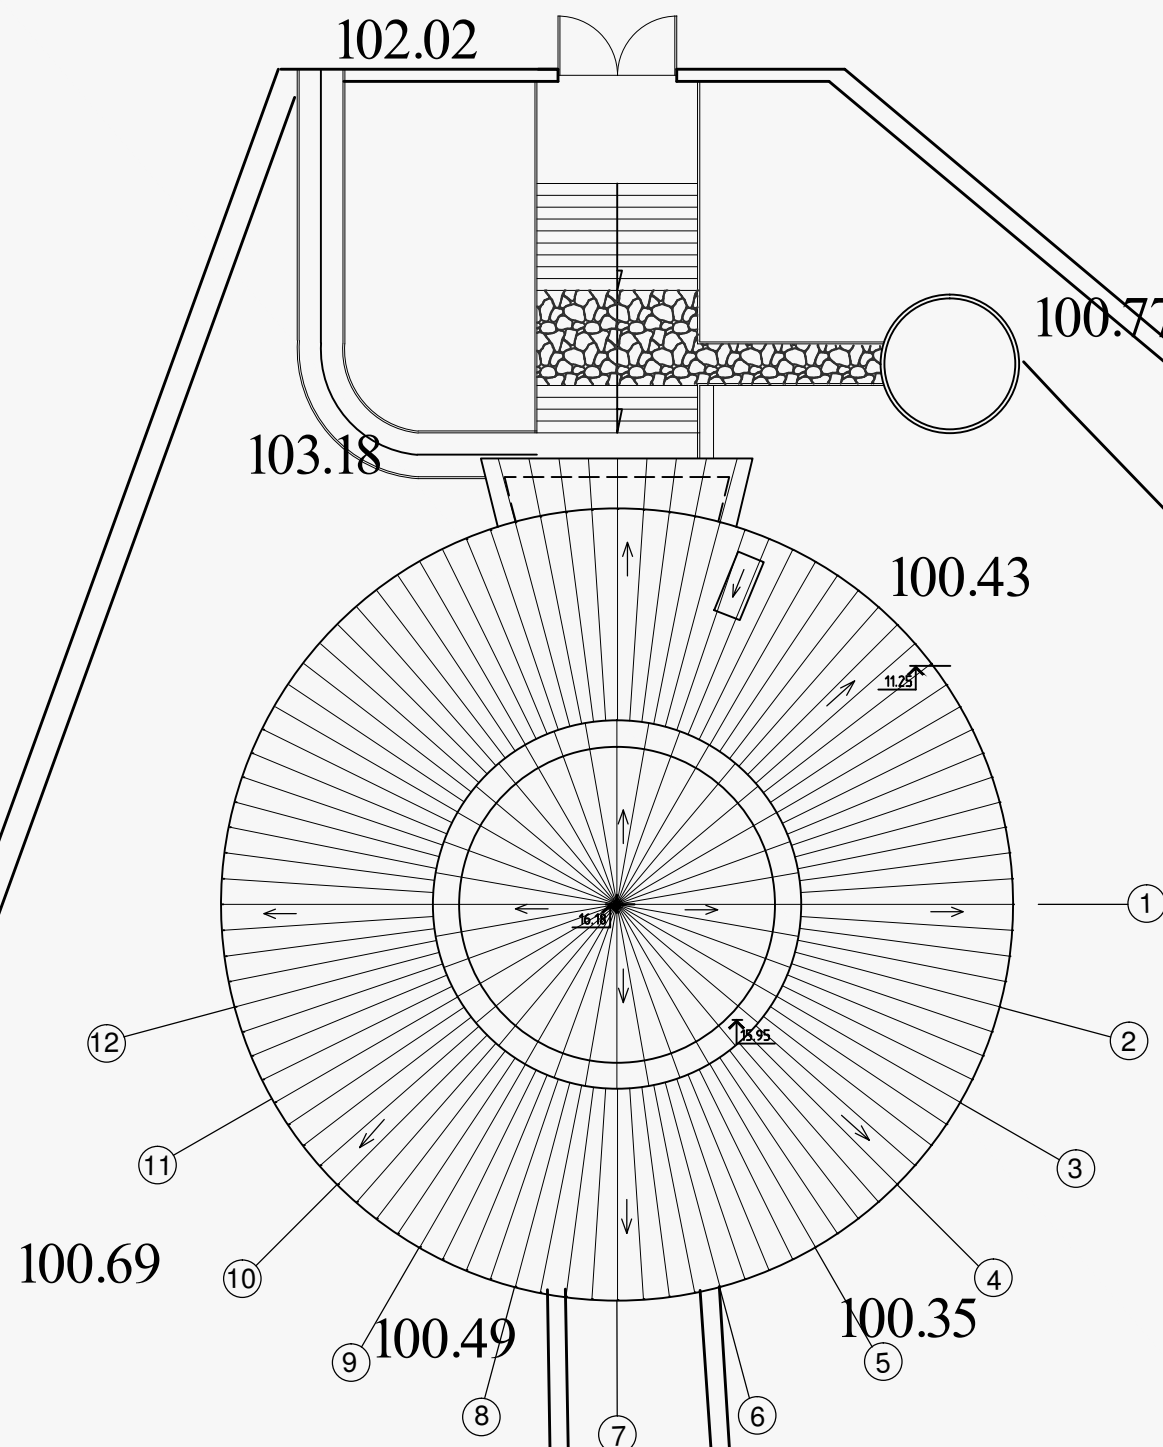

100.77

~~0.98.89~~
9/02

9969

① 5000 ②
100.00
70000

$$\frac{100.00}{100.00}$$

100.00
100.00

100.00
100.00

Схв.3



9070

გეგმვის დრო


~~Сред. Процент~~

43500

700.04

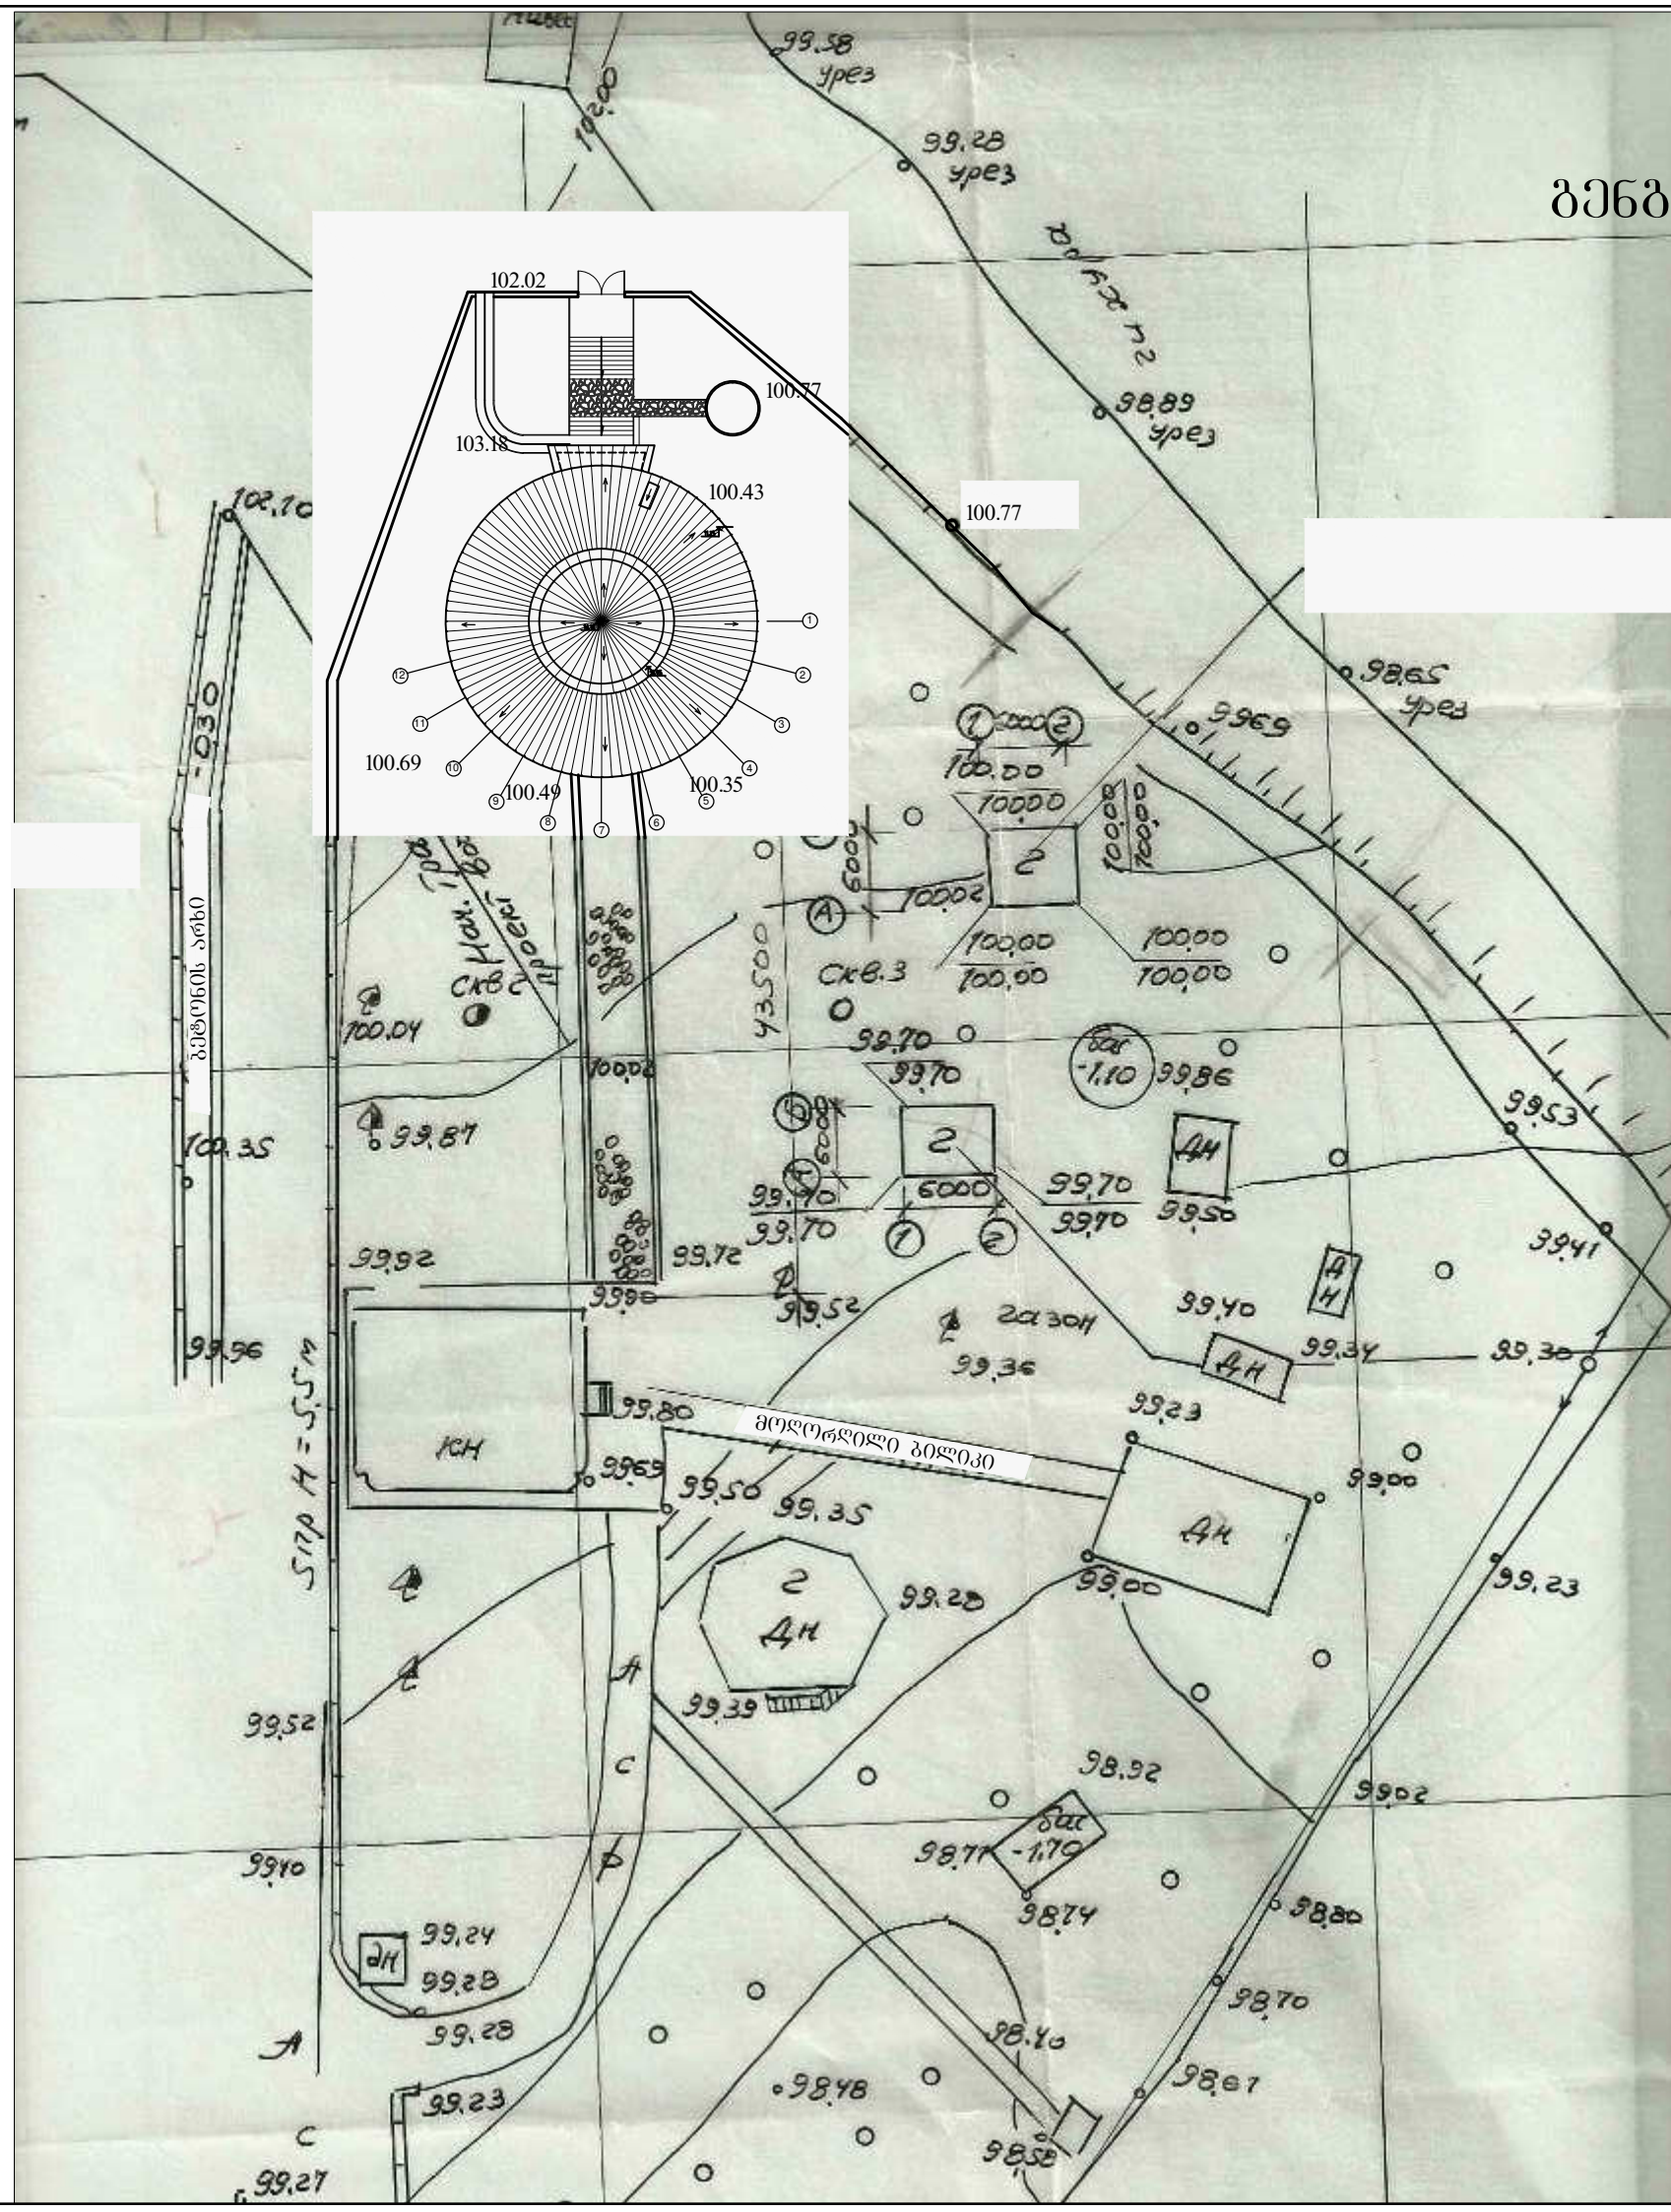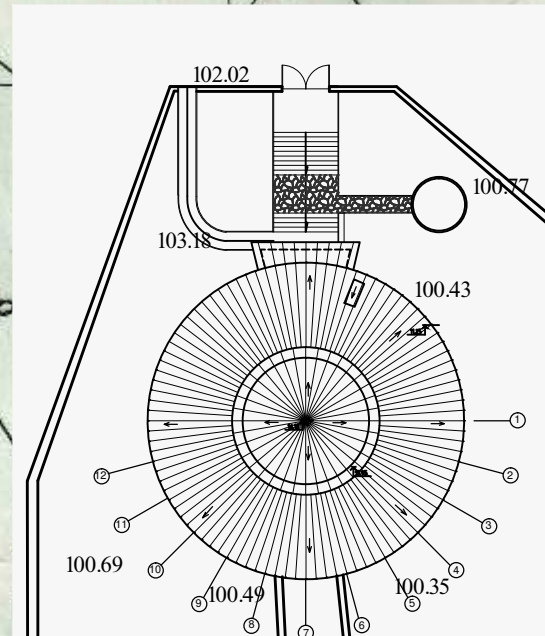


პირველი სართულის გეგმა
+0.00 ნიშნულზე მ 1:100

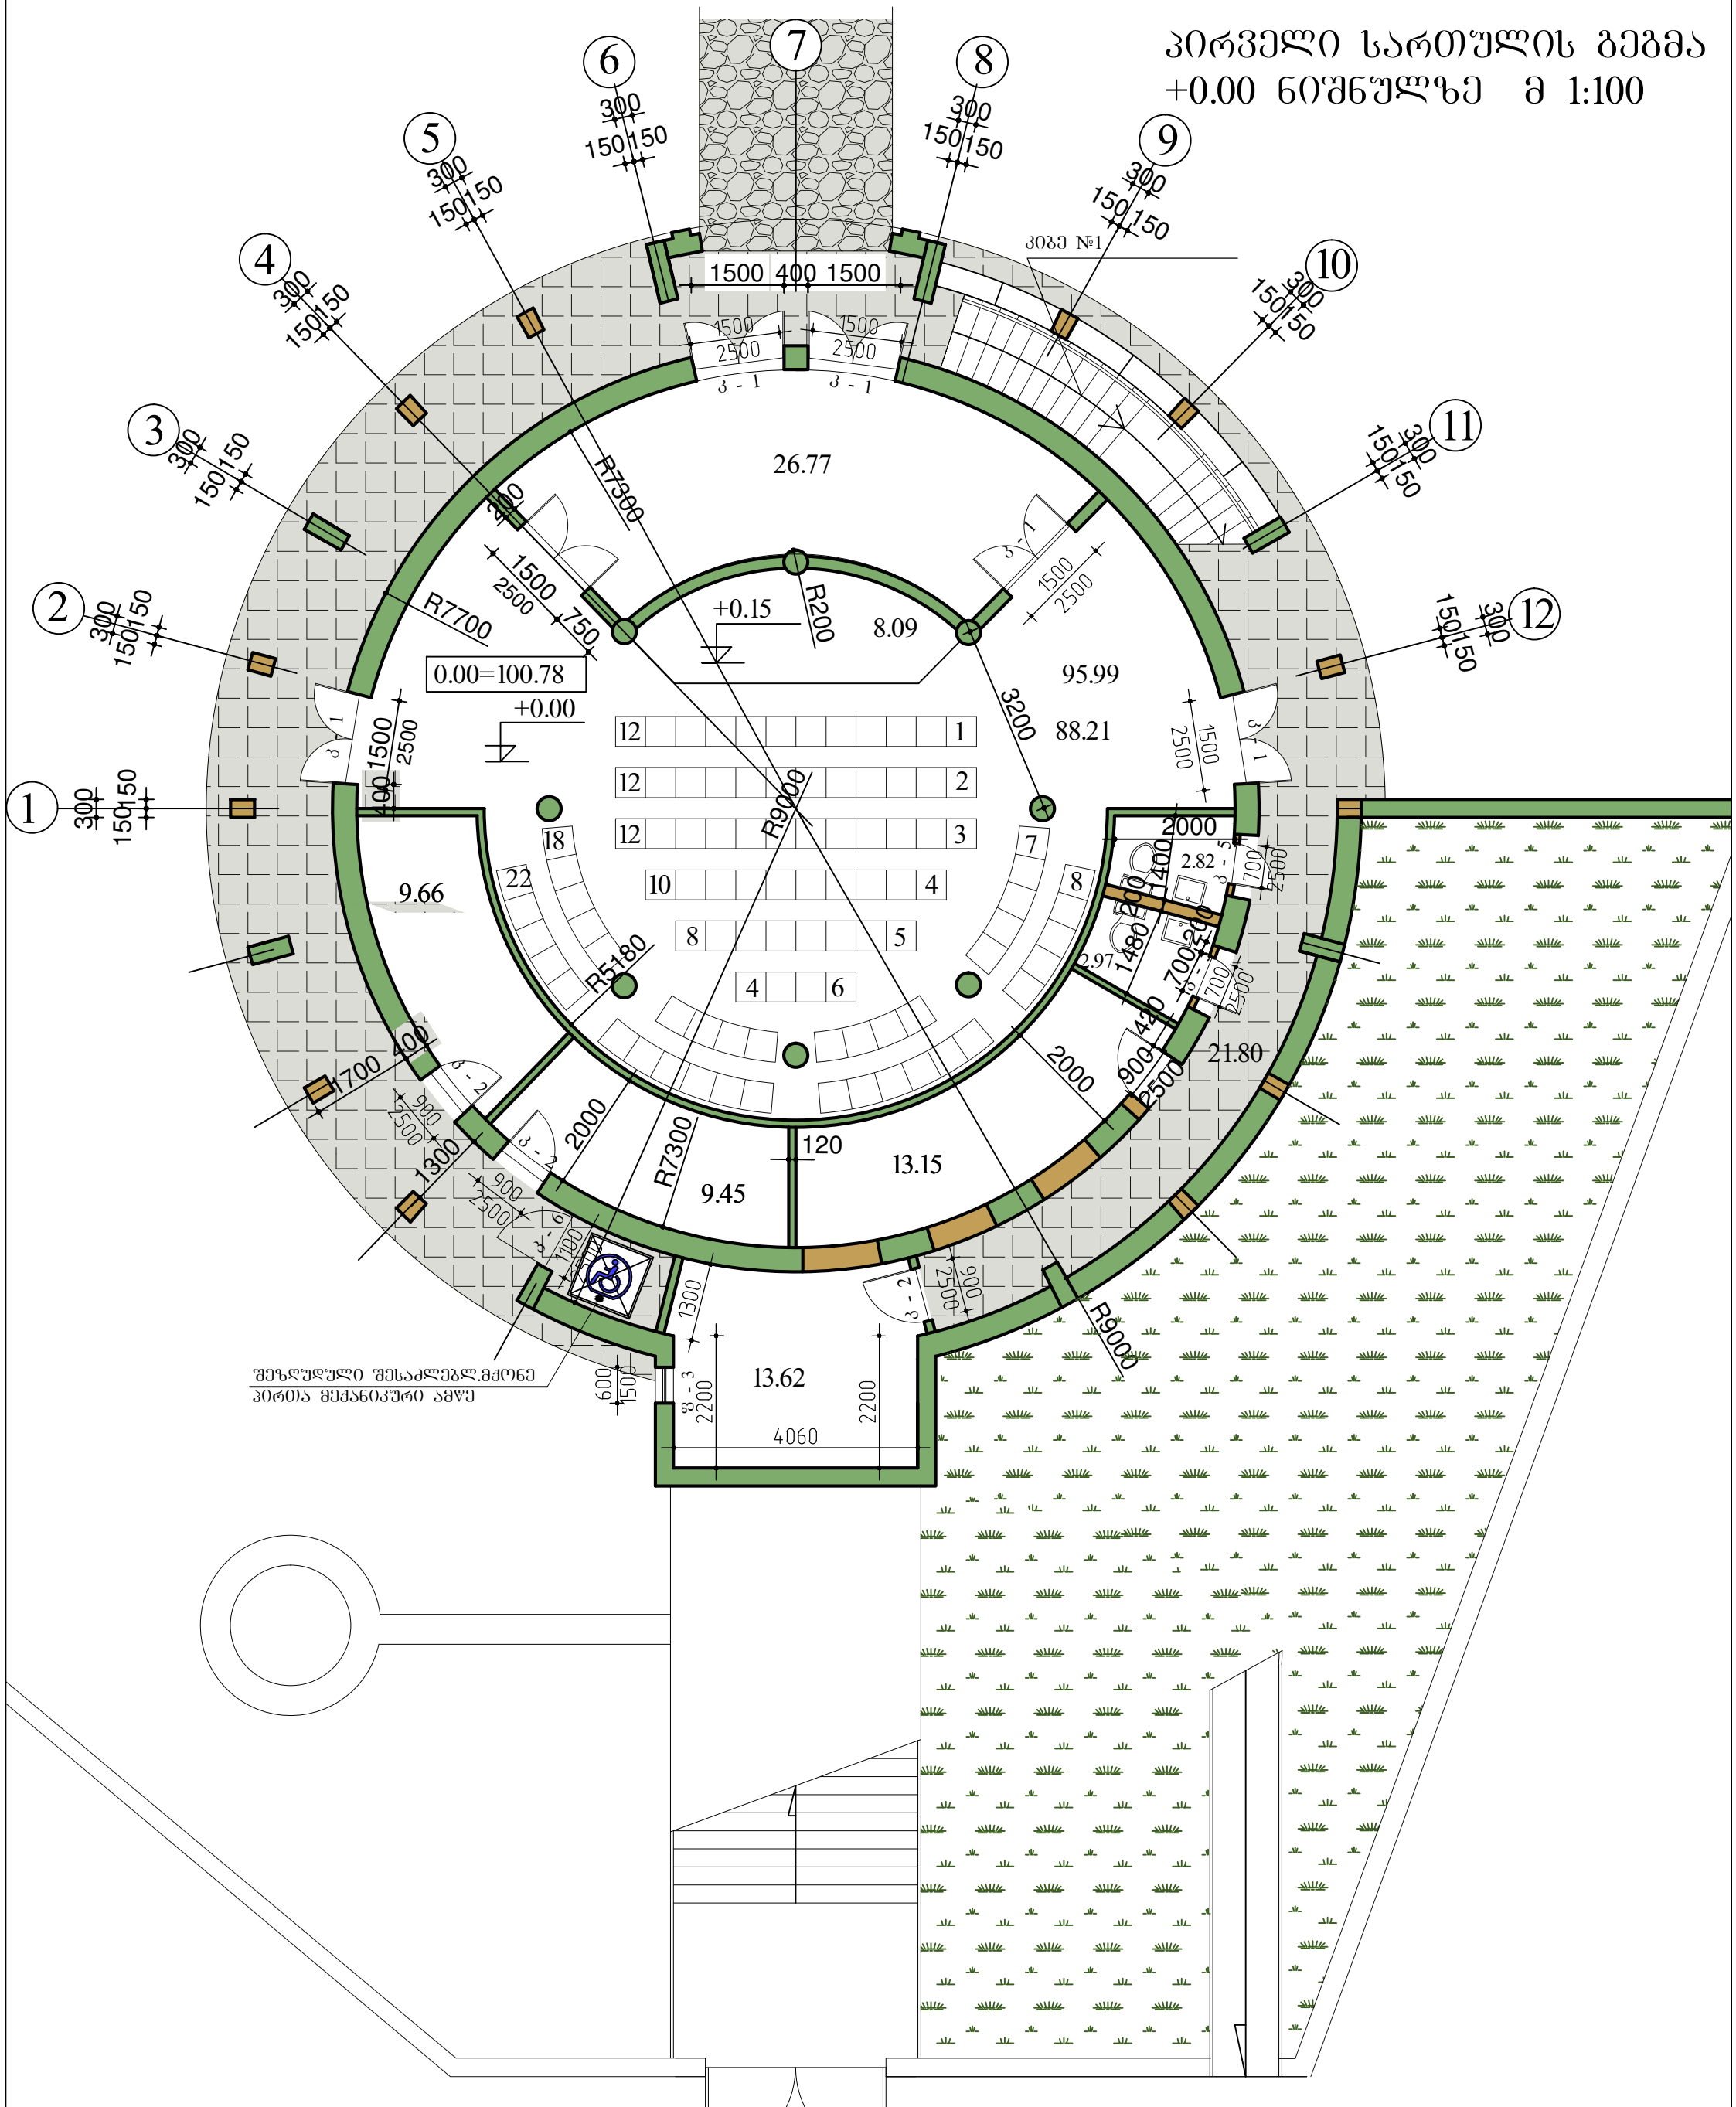

- არსებული კედლები
- ასაშენებელი კედლები


დამკვეთი: ა. წერეთლის მუშაობის დირექტორი			ა. წერეთლის სახელმწიფო მუშაობის საბაზო ფუნქციონირების რეაბილიტაციის პროექტი		
დირექტორი		თ.შაშიაშვილი	არქიტექტურული ნაწილი	სტადია	ფურც.
პრ. არქიტექტ.	კ.ოქუაშვილი	კ.ორბელიძე		ტ.პ.	ს - 1
შეასრულა		ლ.შაშიაშვილი	სართულის გეგმა 0.00 ნიშნ. მ 1:100	შპს "სურო XXI" 2015	
შეამოწმა		თ.შაშიაშვილი			

მეორე სართულის გეგმა +3.60 ნიშნულზე მ 1:100

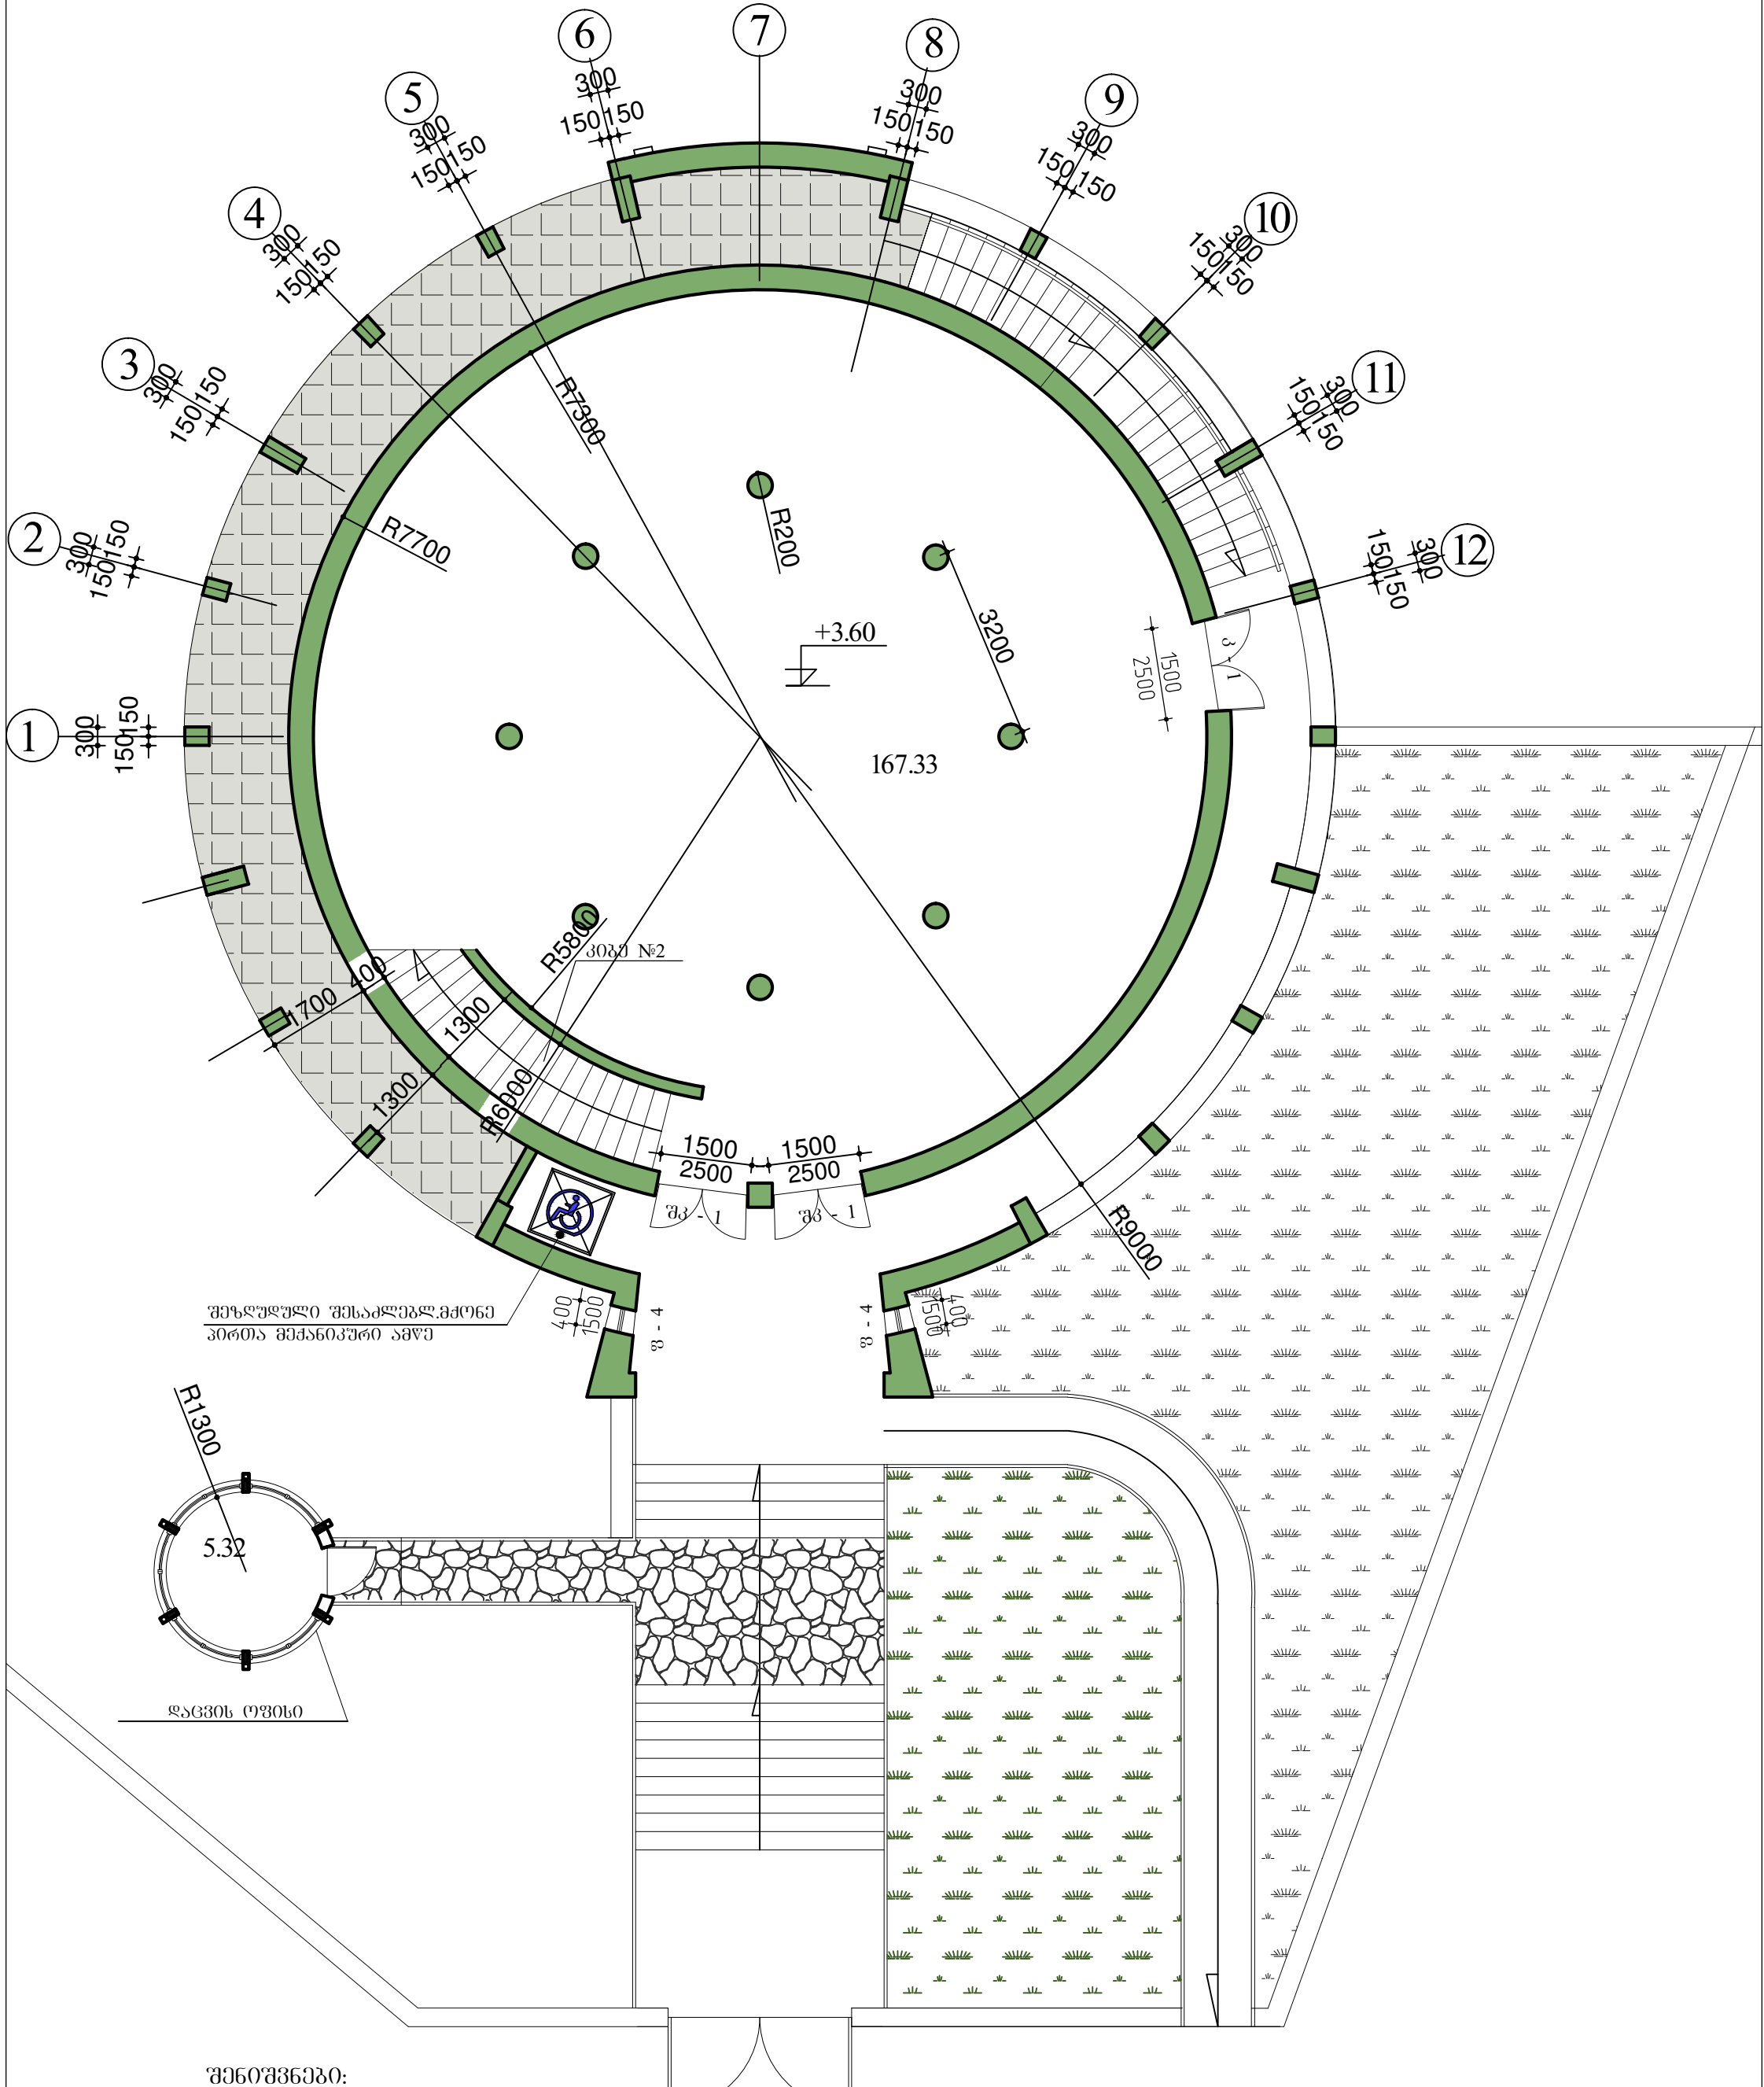


შენიშვნები:

1. ზომები მოცემულია მმ-ში
2. ღაცვის ოვსი იხ. ცალკე უწყველზე




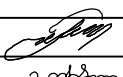
დაამკვეთი: ა. წერეთლის მუზეუმის დირექცია			ა. წერეთლის სახელმწიფო მუზეუმის საგამოყენო დარბაზის რეაბილიტაციის პროექტი			
დირექტორი		თ.შაშიაშვილი	არქიტექტურული ნაწილი	სტადია	ფურც.	ფურ. რაოდ.
პრ. არქიტექტ.	კ.ოხიძე	კ.ორბელიძე		ტ.პ.	ა - 2	
შეასრულა		ლ.შაშიაშვილი	სართულის გეგმა 3.60 ნიშნ. მ 1:100	შპს "სურო XXI" 2015		
შეამოწმა		თ.შაშიაშვილი				


მესამე სართულის გეგმა +7.20 ნიშნულზე მ 1:100

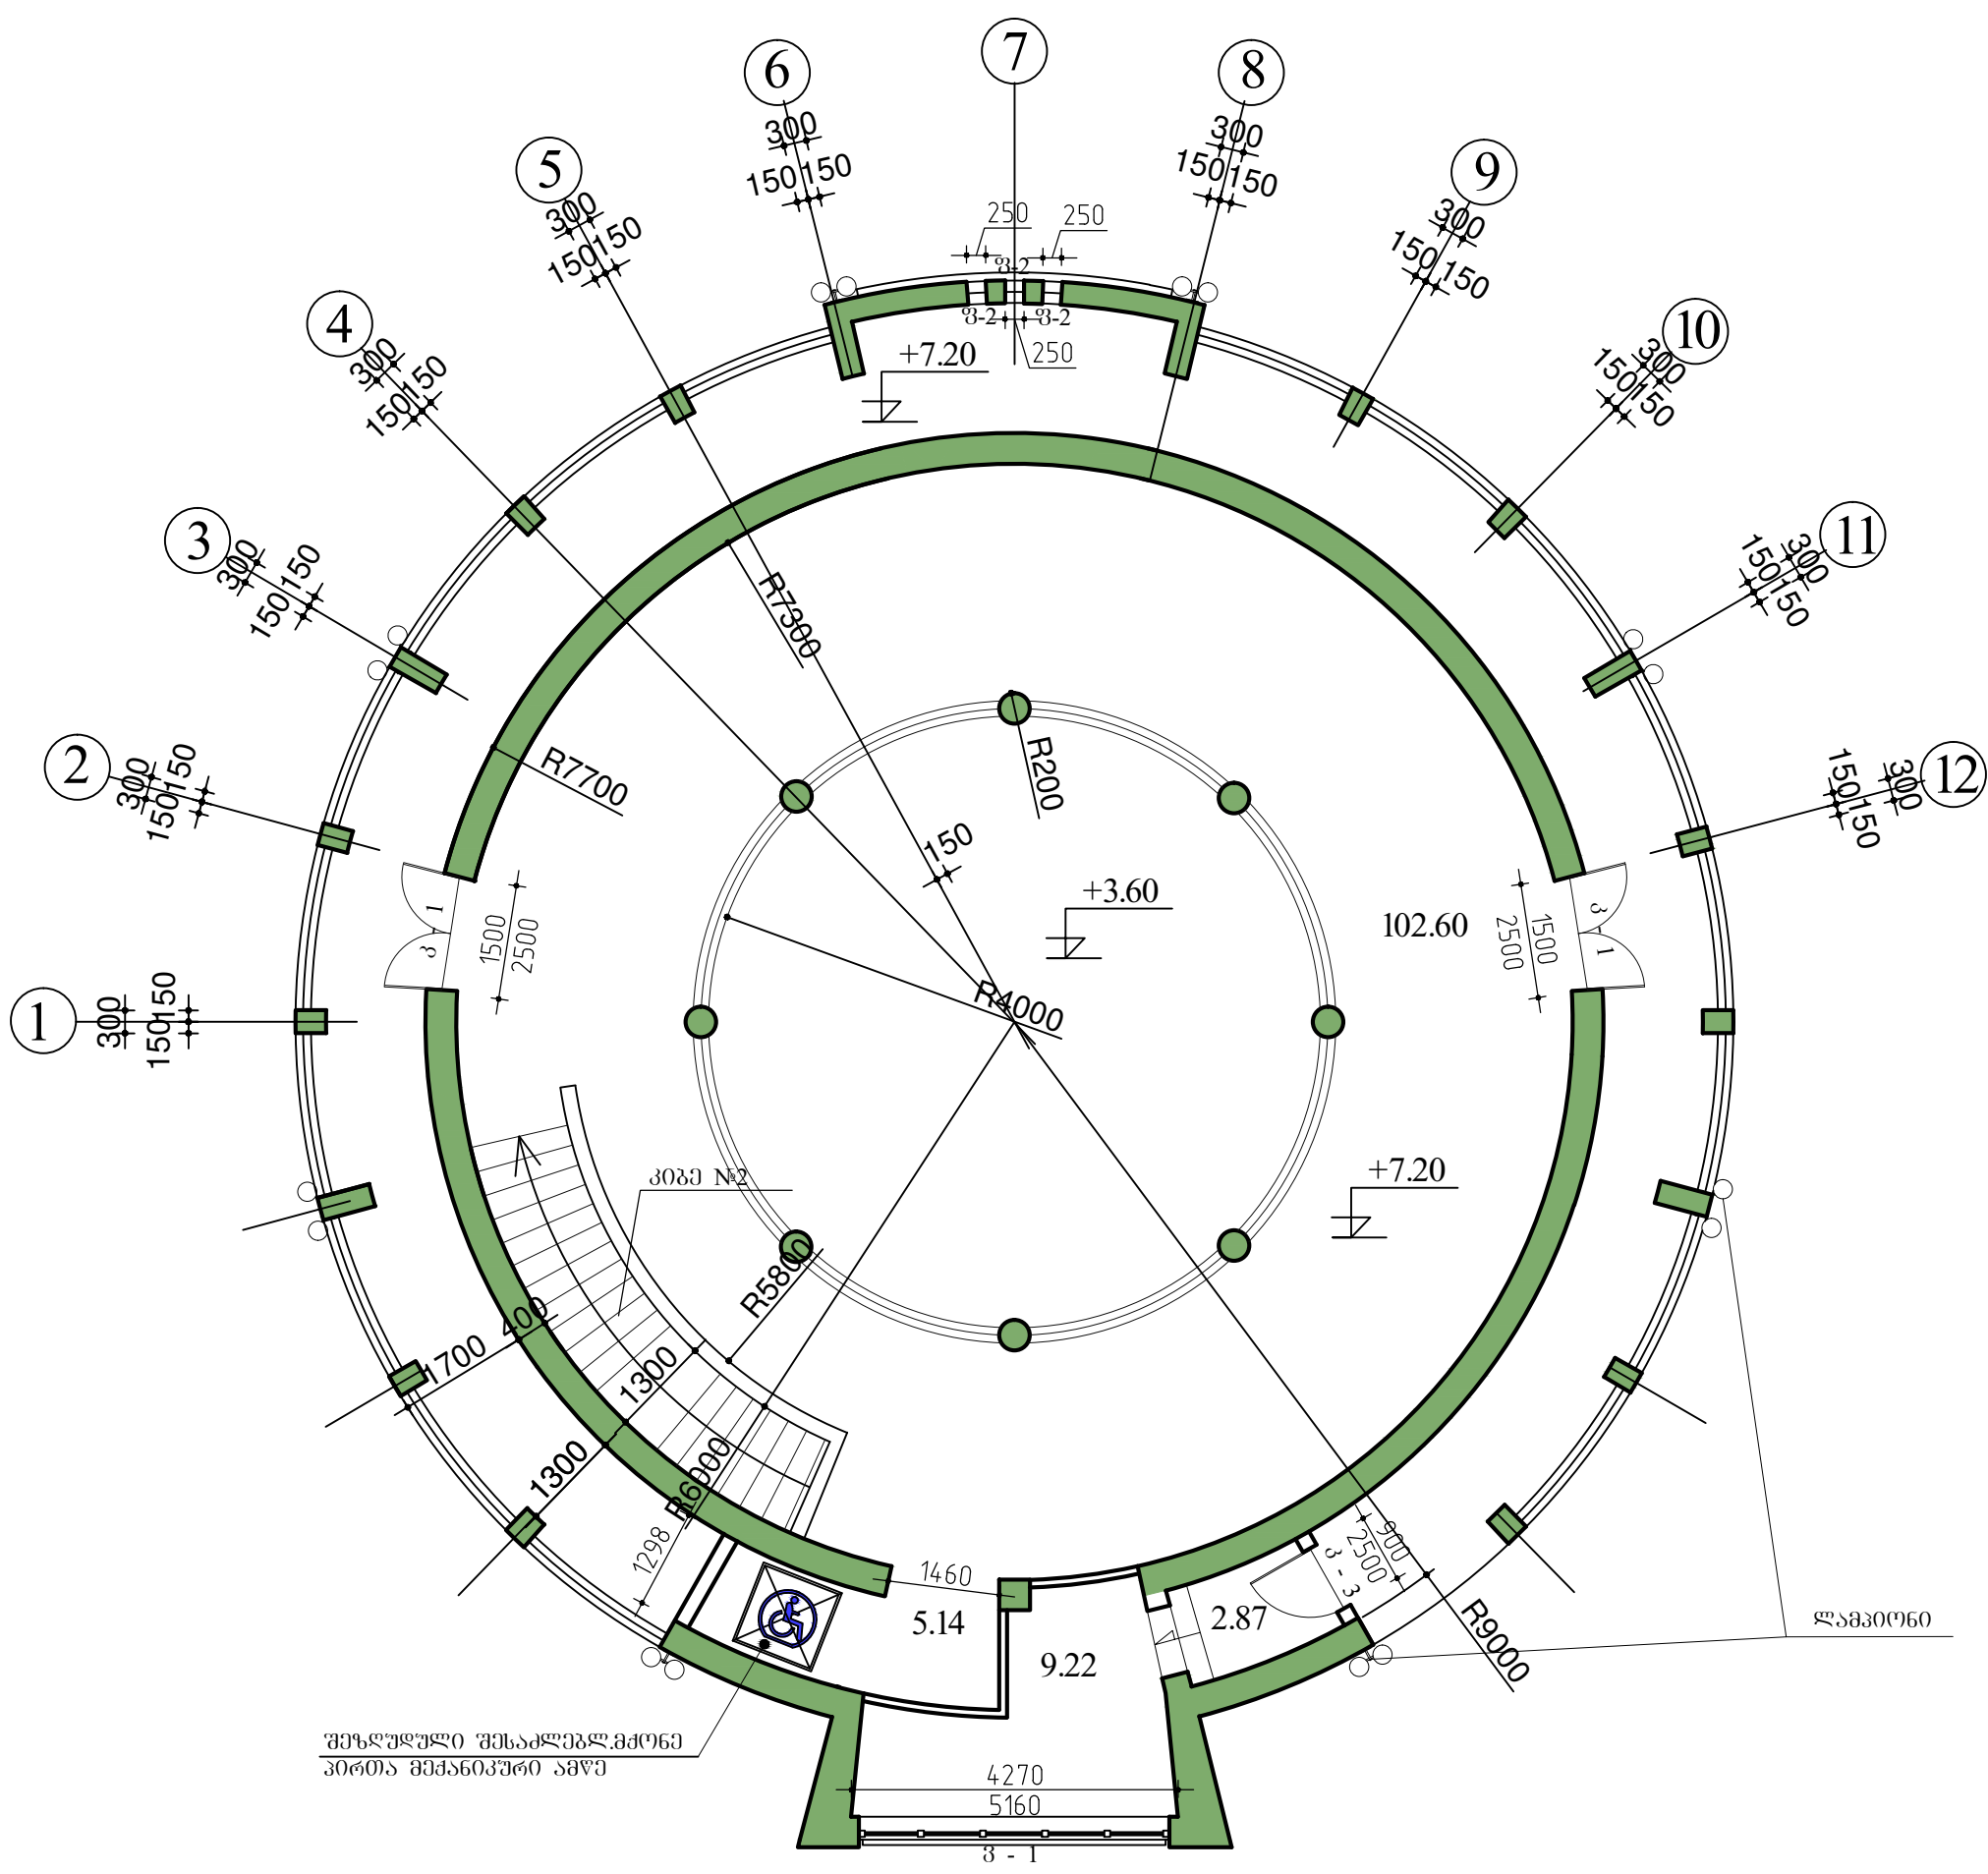

შენიშვნები:

- 1. ზომები მოცემულია მმ-ში
- 2. ლამპიონების გაბლონი და დეტალების ნახაზი იხ. ცალკე ფურცელზე

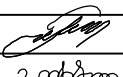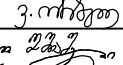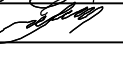 დამკვეთი: ა. წერეთლის მუზეუმის დირექცია			ა. წერეთლის სახელმწიფო მუზეუმის საგამოფენო დარბაზის რეაბილიტაციის პროექტი		
დირექტორი		თ.შაშიაშვილი	არქიტექტურული ნაწილი	სტადია	ფურც.
პრ. არქიტექტ.		ვ.ორბელიძე		ტ.პ.	ა - 3
შეასრულა		ლ.შაშიაშვილი	სართულის გეგმა 7.20 ნიშნ. მ 1:100	შპს "სურო XXI" 2015	
შეამოწმა		თ.შაშიაშვილი			

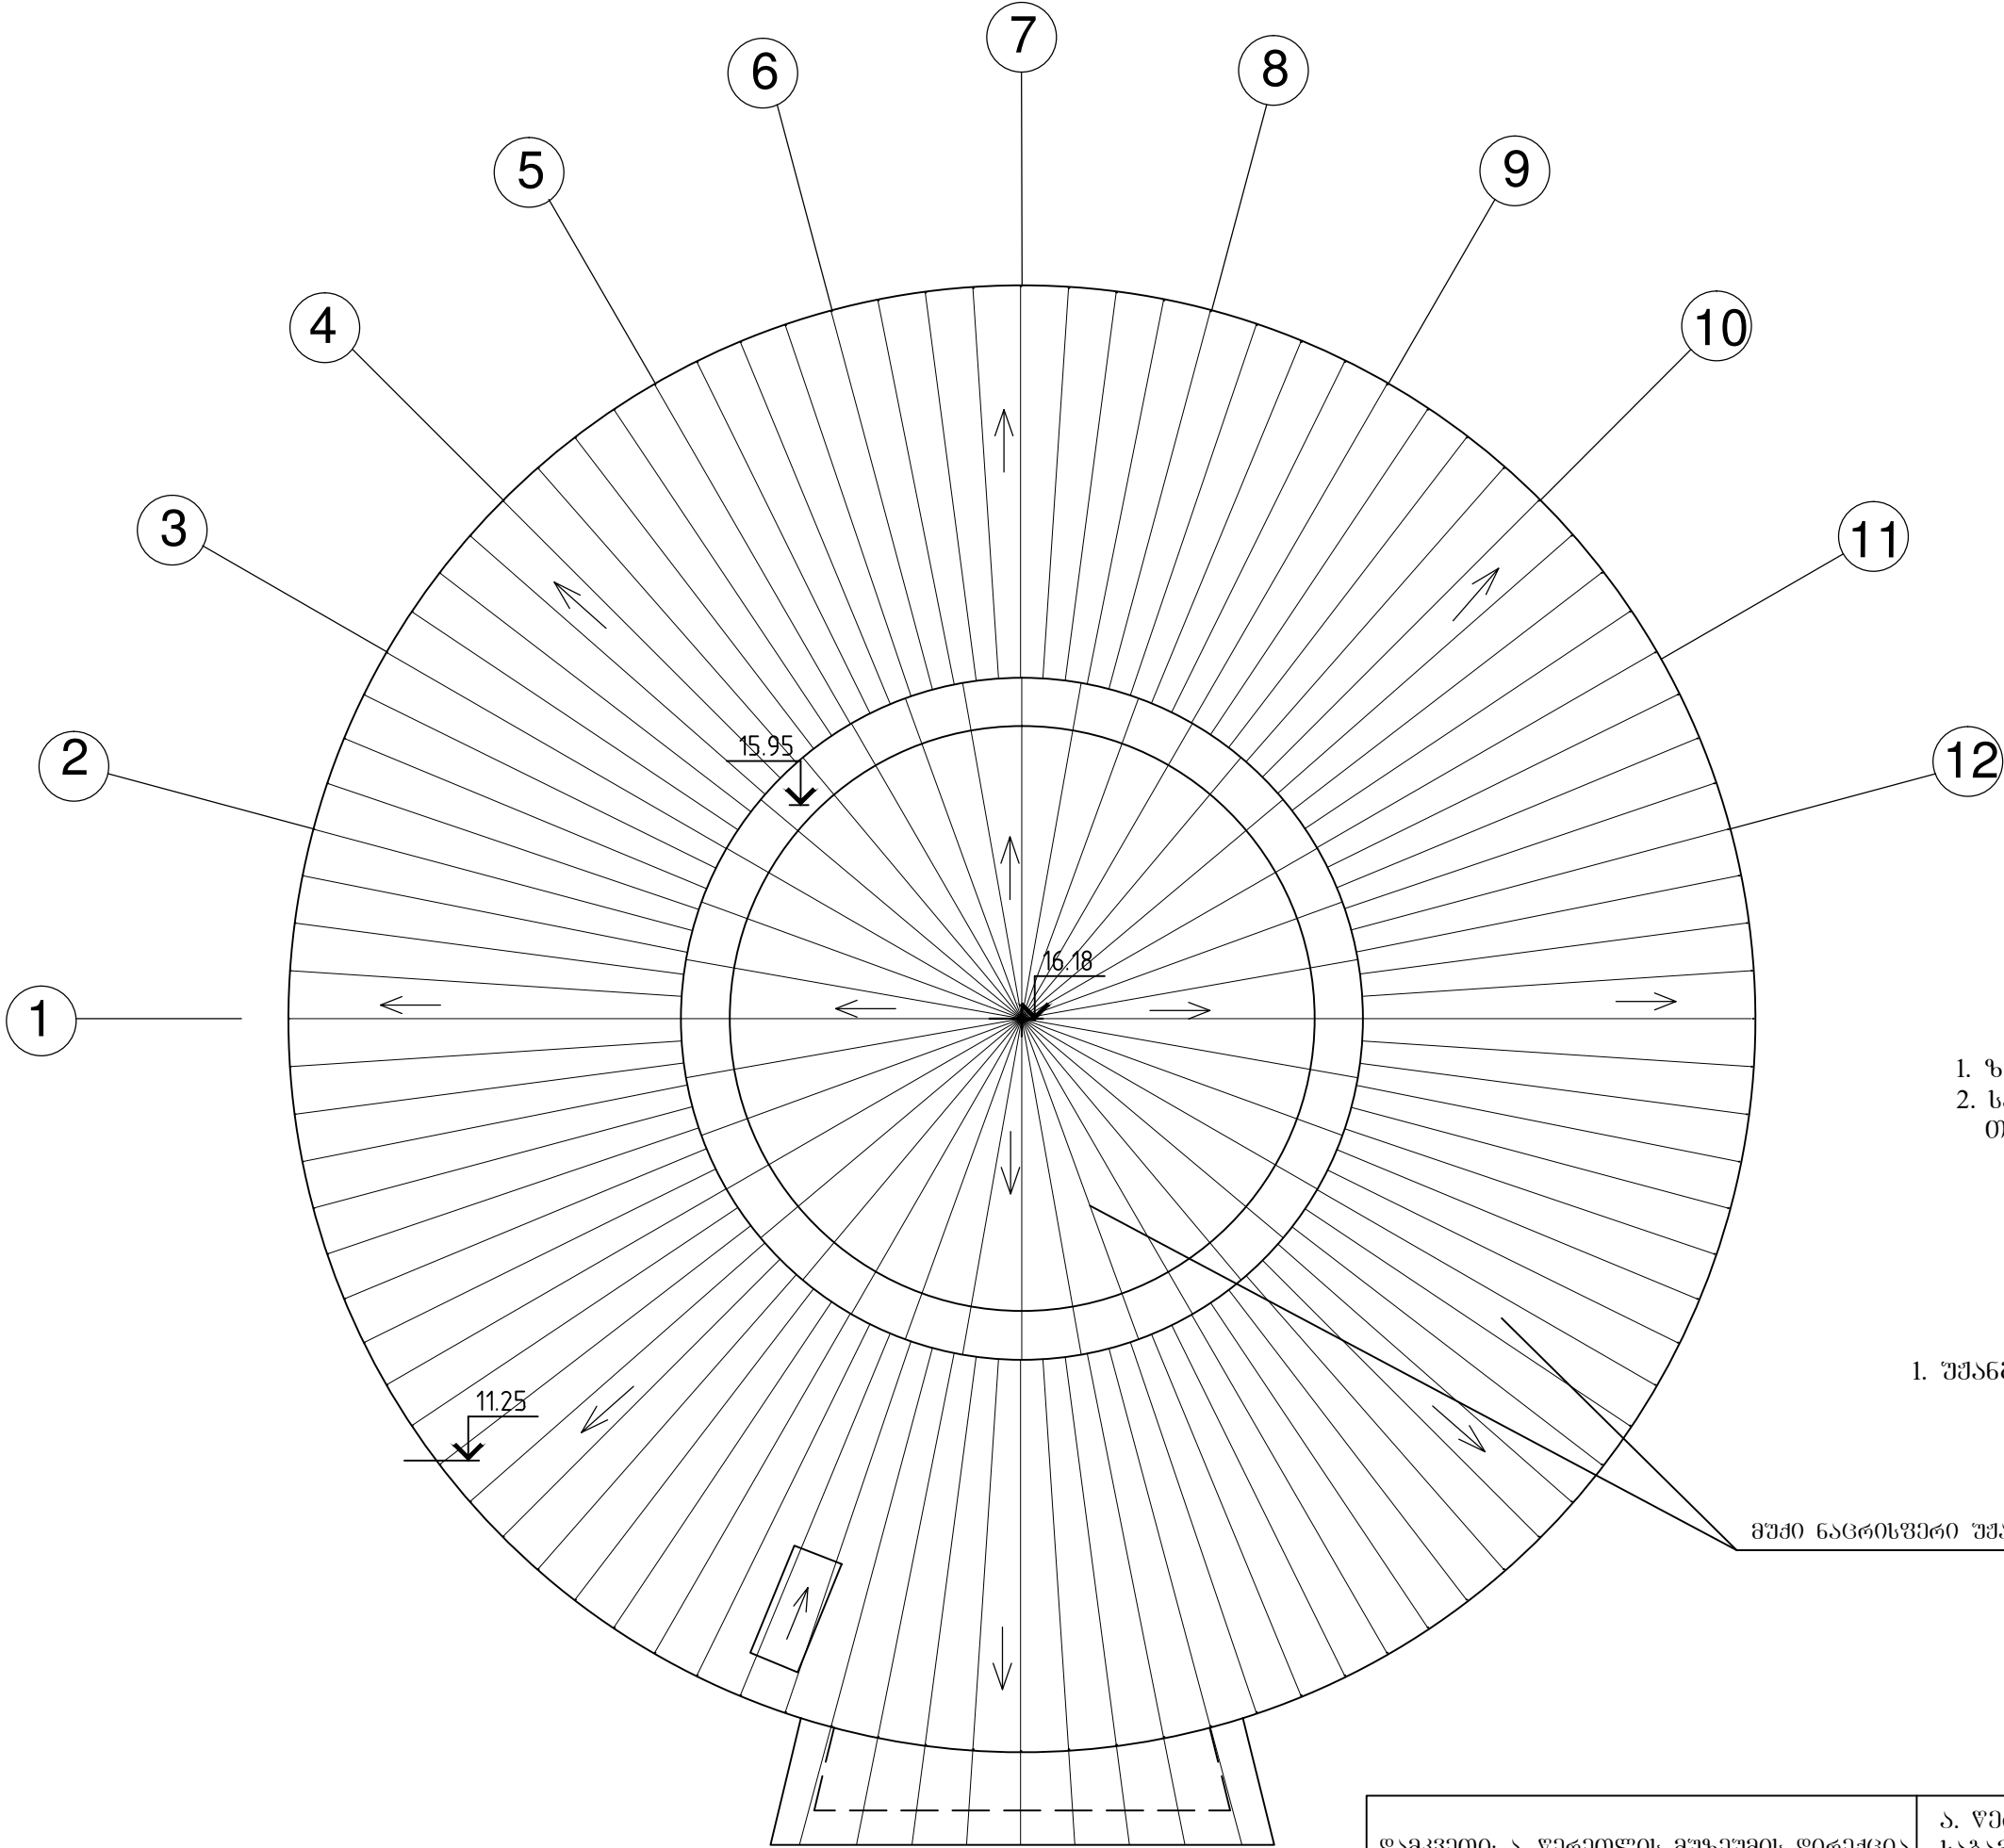

- შენიშვნები:
- 1. ზომები მოცემულია მმ-ში
 - 2. სახურავი დაიფაროს უჟანგოვი თუნუქის ფურცლებით

მასალის ხარჯი

1. უჟანგოვი თუნუქის ფურცლები - 326.64 კვ.მ

მუშა ნაგროსფერი უჟანგოვი თუნუქის ფურცელი

დამკვეთი: ა. წერეთლის მუშაუბის ღირებულება			ა. წერეთლის სახელმწიფო მუშაუბის საბამოფენო დარბაზის რეაბილიტაციის პროექტი			
ღირებულება	პ. არქიტექტ.	თ.შაშიაშვილი	არქიტექტურული ნაწილი	სტაფია	ფურც.	ფურ. რაოდ.
პრ. არქიტექტ.		ვ.ორბელიძე		ტ.პ.	ა - 4	
შეასრულა	შეამოწმა	ო.კენჭიაშვილი	სახურავის გეგმა მ 1:100	შპს "ხურო XXI" 2015		
შეამოწმა		თ.შაშიაშვილი				

