
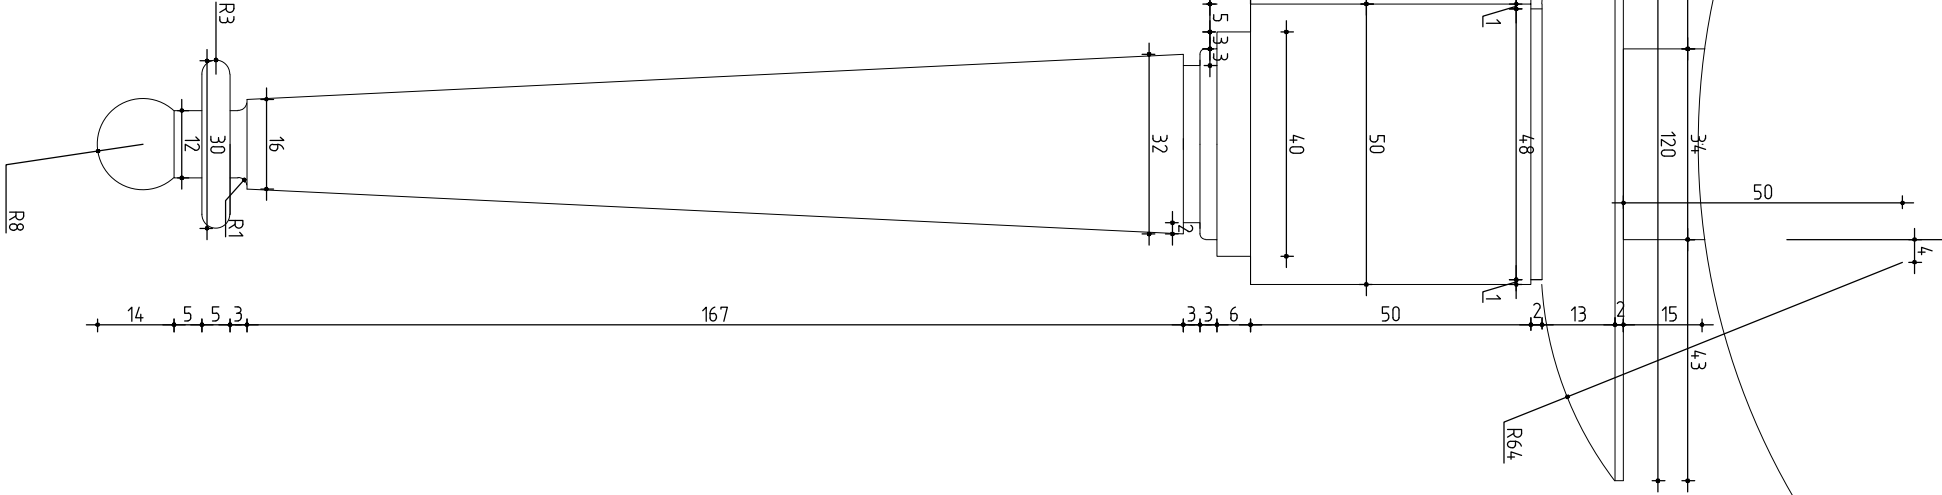
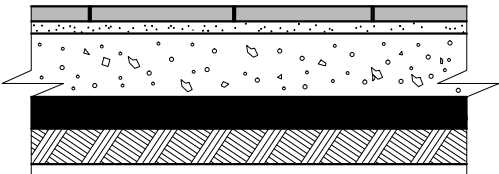
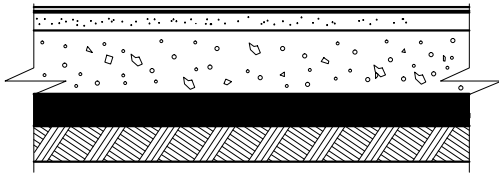
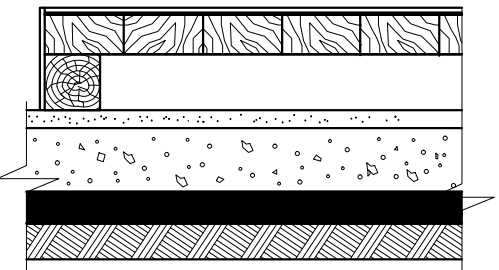
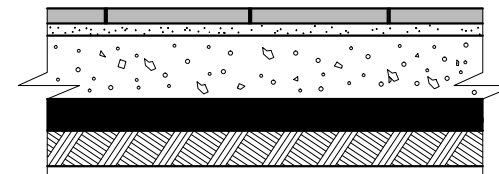
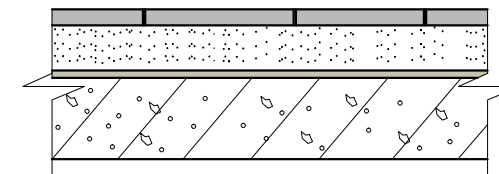
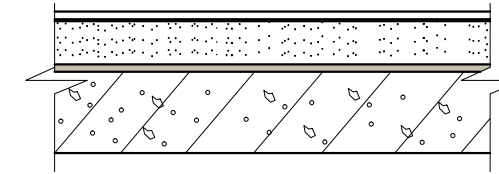





Technical drawing of a circle with center O and radius $R125$. A horizontal line segment of length 50 is shown to the left of the circle, with a vertical line segment of length 4 extending from its midpoint to the circle's circumference. A diagonal line segment is also shown, labeled $R125$, extending from the center O to the circumference.

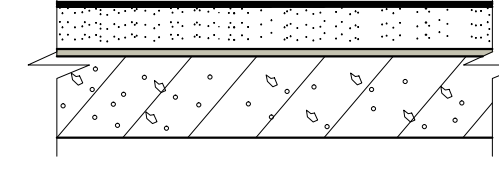

ლაგვენი: ა. წამების მუხუმის დირექტორი			ა. წამების სახელმწიფო მუხუმის საბამოფენი დარბაზის რეაბილიტაციის პროექტი			
დირექტორი		თ.შამიაშვილი	არქიტექტურული ნაწილი	სტადია	ფურც.	ფურ. რაოდ.
პრ. არქიტექტ.	პ. იმედაშვილი	ვ. ბრეგვაძე		ტ.კ.	ა - 21	
შეასრულა		თ.შამიაშვილი	ლაგვენიშის შეგებონი მ 1:1	შეს "ნაწრი XXI" 2015		
შეამოწმა		თ.შამიაშვილი				




იატაკების ექსპლიკაცია

სათავსოს ნომერი პროექტის მიხედვ.	იატაკის ტიპი	იატაკების სქემა	იატაკების ელემენტი და მათი სისქე	იატაკის ფართი
ღია ტერასა საკონსერვაციო ღარბაზი დახურული ტერასა ვესტიბიული	1		---ალგილობრივი გუნებრივი ქვა 20 მმ ---ქვიშა-ცემენტის შრე M-150 20 მმ ---ბეტონის მოსაფენი შრე M-75 80 მმ ---ლორღი ჩატკეპნილი ბრუნტში არანაკლები 40 მმ --- ბრუნტის ფუძე	457.23 კვ.მ
ელემენტოვანი ფონდსაცავი ვენტკამერა ოფისი დაცვის ოთახი	2		---ლამინატის იატაკი ---მოსაფენი ფურცელი ---ქვიშა-ცემენტის შრე M-150 20 მმ ---ბეტონის მოსაფენი შრე M-75 80 მმ ---ლორღი ჩატკეპნილი ბრუნტში არანაკლები 40 მმ --- ბრუნტის ფუძე	45.88 კვ.მ
პატარა სცენა	2*		---ლამინატის იატაკი ---მოსაფენი ფურცელი ---ფიცარი 50X100 მმ ---ქველაპი 70X70 ბიჭითი 800 მმ ---ქვიშა-ცემენტის შრე M-150 20 მმ ---ბეტონის მოსაფენი შრე M-75 80 მმ ---ლორღი ჩატკეპნილი ბრუნტში არანაკლები 40 მმ --- ბრუნტის ფუძე	8.09 კვ.მ
სველი წერტილები	3		---მეტლახი 20 მმ ---ქვიშა-ცემენტის შრე M-150 20 მმ ---ბეტონის მოსაფენი შრე M-75 80 მმ ---ლორღი ჩატკეპნილი ბრუნტში არანაკლები 40 მმ --- ბრუნტის ფუძე	5.79 კვ.მ
საბამოფენო ღარბაზი აივანი შესასვლელი	4		---მარმარილო ან ბრანტი 20 მმ ---ქვიშა-ცემენტის შრე M-150 40 მმ ---ქვიშალორღის მოყრა ---გადახურვის ფილა	367.62 კვ.მ
მეცნიერ მუშაკთა ოთახი სადარაჯო	5		---ლამინატი ---მოსაფენი ფურცელი ---ქვიშა-ცემენტის შრე M-150 40 მმ ---ქვიშალორღის მოყრა ---გადახურვის ფილა	17.33 კვ.მ
საკუჭნაო	6		---ლინოლიუმი ---სწრაფშემკვრელი მასტიკა ---ქვიშა-ცემენტის შრე M-150 40 მმ ---ქვიშალორღის მოყრა ---გადახურვის ფილა	2.52 კვ.მ

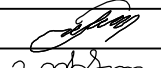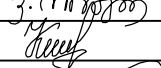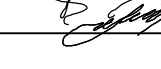დამკვეთი: ა. წერეთლის მუზეუმის დირექცია			ა. წერეთლის სახელმწიფო მუზეუმის საბამოფენო ღარბაზის რეაბილიტაციის პროექტი			
დირექტორი		თ.შაშიაშვილი	არქიტექტორული ნაწილი	სტადია	ფურც.	ფურ. რაოდ.
პრ. არქიტექტ.		ვ. ორბელაძე		ტ.პ.	ა - 22	
შეასრულა		ო.კენჭიაშვილი	იატაკების ექსპლიკაცია	შპს "ხურო XXI" 2015		
შეამოწმა		თ.შაშიაშვილი				




მოსაპირკეთებელი სამუშაოების უწყისი

სათავსოს ღასახელება	ჰერი		კედლები და ტიხრები		კოლონები		შენიშვნები
	ფართი კვ.მ	მოპირკეთების სახეობა	ფართი	მოპირკეთების სახეობა	ფართი	მოპირკეთების სახეობა	
დახურული ტერასა	61.57	მაღალხარისხიანი ქვიშა/ცემენტის ღვსვა შემღვრივი შეღებვით	190.91	მაღალხარისხიანი ქვიშა/ცემენტის ღვსვა შემღვრივი შეღებვით	104	მაღალხარისხიანი ქვიშა/ცემენტის ღვსვა შემღვრივი შეღებვით	სულ 24 კოლონა
ვესტიბიული	26.88	მაღალხარისხიანი ღვსვა გაჯით შემღვრივი შეღებვით	78.77	მაღალხარისხიანი ღვსვა გაჯით შემღვრივი შეღებვით			
საკონფერენციო ღარბაზი	88.21	მაღალხარისხიანი ღვსვა გაჯით შემღვრივი შეღებვით	117.68	მაღალხარისხიანი ღვსვა გაჯით შემღვრივი შეღებვით	34.16	მაღალხარისხიანი ღვსვა გაჯით შემღვრივი შეღებვით	სულ 8 კოლონა
ელექტროფარი ფონდსაცავი ვენტკამერა	32.26	მაღალხარისხიანი ღვსვა გაჯით შემღვრივი შეღებვით	123.28	მაღალხარისხიანი ღვსვა გაჯით შემღვრივი შეღებვით			
სველი წერტილები	5.79	ქვიშა/ცემენტით ღვსვა, პლასტიკა- ტის შეპილული ჰერი	47.06	ქვიშა/ცემენტით ღვსვა, მოჭიმული ფილებით მოპირკეთება			
შემოსასვლელი	17.52	მაღალხარისხიანი ქვიშა/ცემენტის ღვსვა შემღვრივი შეღებვით	76.67	მაღალხარისხიანი ქვიშა/ცემენტის ღვსვა შემღვრივი შეღებვით			
საბამოფენო ღარბაზი	269.93	მაღალხარისხიანი ღვსვა გაჯით შემღვრივი შეღებვით	311.72	მაღალხარისხიანი ღვსვა გაჯით შემღვრივი შეღებვით	78.32	მაღალხარისხიანი ღვსვა გაჯით შემღვრივი შეღებვით	სულ 8 კოლონა 3.60 ნიშნ. და 8 კოლონა 7.20 ნიშნ.
შემოსასვლელი	80.17	მაღალხარისხიანი ქვიშა/ცემენტის ღვსვა შემღვრივი შეღებვით	155.86	მაღალხარისხიანი ქვიშა/ცემენტის ღვსვა შემღვრივი შეღებვით	104	მაღალხარისხიანი ქვიშა/ცემენტის ღვსვა შემღვრივი შეღებვით	სულ 24 კოლონა
მეცნიერ მუშაკთა ოთახი ღაცვიც ოთახი ოფისი	30.95	მაღალხარისხიანი ღვსვა გაჯით შემღვრივი შეღებვით	113.33	მაღალხარისხიანი ღვსვა გაჯით შემღვრივი შეღებვით			
ტამბური	5.14	ქვიშა/ცემენტის ღვსვა შემღვრივი შეღებვით	33.32	ქვიშა/ცემენტის ღვსვა შემღვრივი შეღებვით			

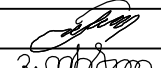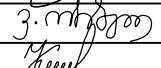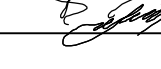
ღამკვეთი: ა. წერეთლის მუხეშის ღირმეცია			ა. წერეთლის სახელმწიფო მუხეშის საბამოფენო ღარბაზის რეაბილიტაციის პროექტი			
ღირმეტორი		თ.შაშიაშვილი	არქიტექტურული ნაწილი	სტადია	ფურც.	ფურ. რაოდ.
პრ. არქიტექტ.		ვ. ორბელაძე		ტ.პ.	ა - 23	
შეასრულა		ო.კენჭიაშვილი	მოსაპირკეთებელი სამუშაოების უწყისი	შპს "ხურო XXI" 2015		
შეამოწმა		თ.შაშიაშვილი				

კარ-ვანჯრების სპეციფიკაცია


N ^o	დასახელება პროექტის მიხედვით	დასახელება სახელმწიფო სტანდარტებით	ზომა	რაოდენობა (ცალ.)	შენიშვნები
1	2	3	4	5	6
1	ფ - 1	ინდივიდუალური ვანჯარა	700X1500	20	არსებული ვანჯრები გაშვებული
2	ფ - 2	ინდივიდუალური ვანჯარა	250X1500	3	ღირებვის ზომები დაზუსტდეს აღბილზე
3	ფ - 3	ინდივიდუალური ვანჯარა	600X1500	1	ღირებვის ზომები დაზუსტდეს აღბილზე
4	ფ - 4	ინდივიდუალური ვანჯარა	400X1500	2	ღირებვის ზომები დაზუსტდეს აღბილზე
5	ფ - 5	ინდივიდუალური ვანჯარა	1360X1500	5	ღირებვის ზომები დაზუსტდეს აღბილზე
6	ვ - 1	ვიტრაჟი	4270X5160	1	ღირებვის ზომები დაზუსტდეს აღბილზე
7	კ - 1	შესასვლელი კარები	1500X2500	11	ღირებვის ზომები დაზუსტდეს აღბილზე
8	კ - 2	ინდივიდუალური კარები	900X2500	3	ღირებვის ზომები დაზუსტდეს აღბილზე
9	კ - 3	ინდივიდუალური კარები დამზადდეს MDF მასალისაგან	900X2500	2	ღირებვის ზომები დაზუსტდეს აღბილზე
10	კ - 4	ინდივიდუალური კარები	1100X2500	1	ღირებვის ზომები დაზუსტდეს აღბილზე
11	კ - 5	ინდივიდუალური კარები დამზადდეს MDF მასალისაგან	700X2500	2	ღირებვის ზომები დაზუსტდეს აღბილზე
12	კ - 6	ინდივიდუალური კარები დამზადდეს MDF მასალისაგან	800X2500	1	ღირებვის ზომები დაზუსტდეს აღბილზე
13	კ - 7	ჭიშკარი	2500X2010	1	ალაქაში დამონტაჟდეს მთავარ შესასვლელში

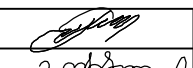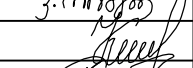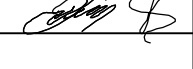დამკვეთი: ა. წერეთლის მუხეშხის ღირსშესანიშნაობა			ა. წერეთლის სახელმწიფო მუხეშხის საგამოყენებო დარბაზის რეაბილიტაციის პროექტი			
ღირსშესანიშნაობა		თ.შაშიაშვილი	არქიტექტურული ნაწილი	სტადია	ფურც.	ფურ. რაოდ.
პრ. არქიტექტ.	კ. იხუაშვილი	კ.ორბელიძე		ტ.პ.	ა - 24	
შეასრულა		ო.კენჭიაშვილი	კარ-ვანჯრების სპეციფიკაცია	შპს "ხურო XXI" 2015		
შეამოწმა		თ.შაშიაშვილი				


პარეტი კ - 1 გაბარიტებით 1500X2500 მ 1:20

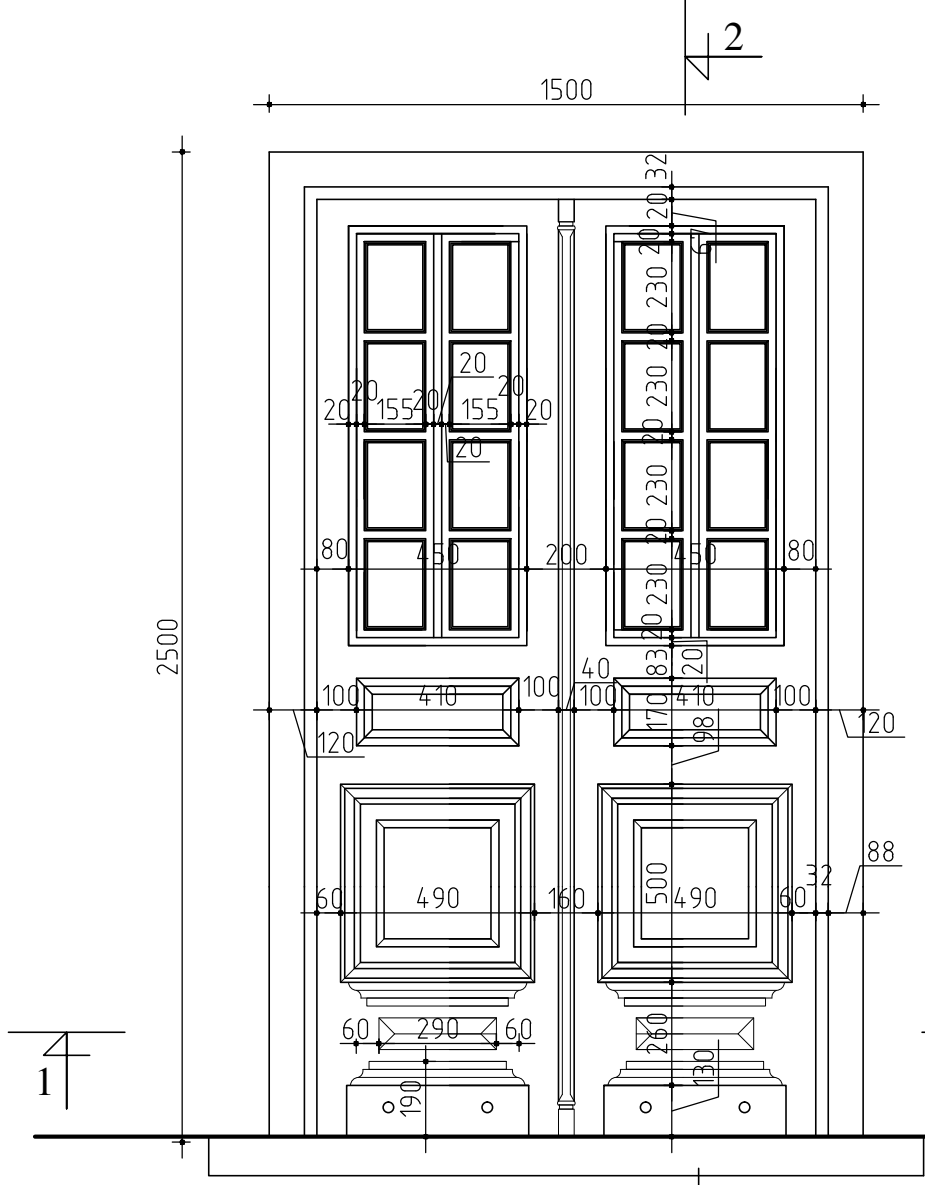


ჭრილი 1-1

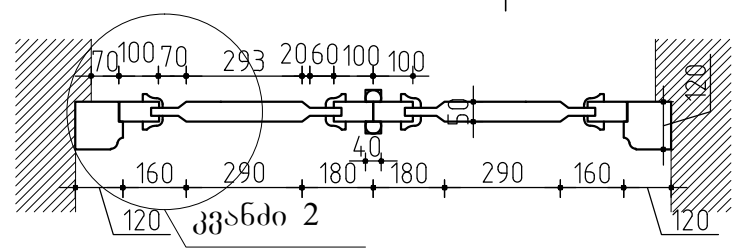


ჭრილი 2-2

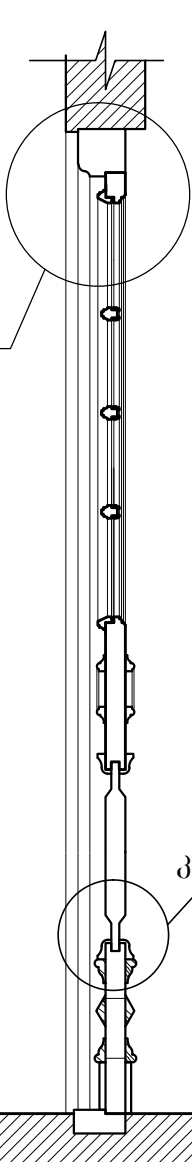


პარეტი კ - 2 გაბარიტებით 900X2500 მ 1:20

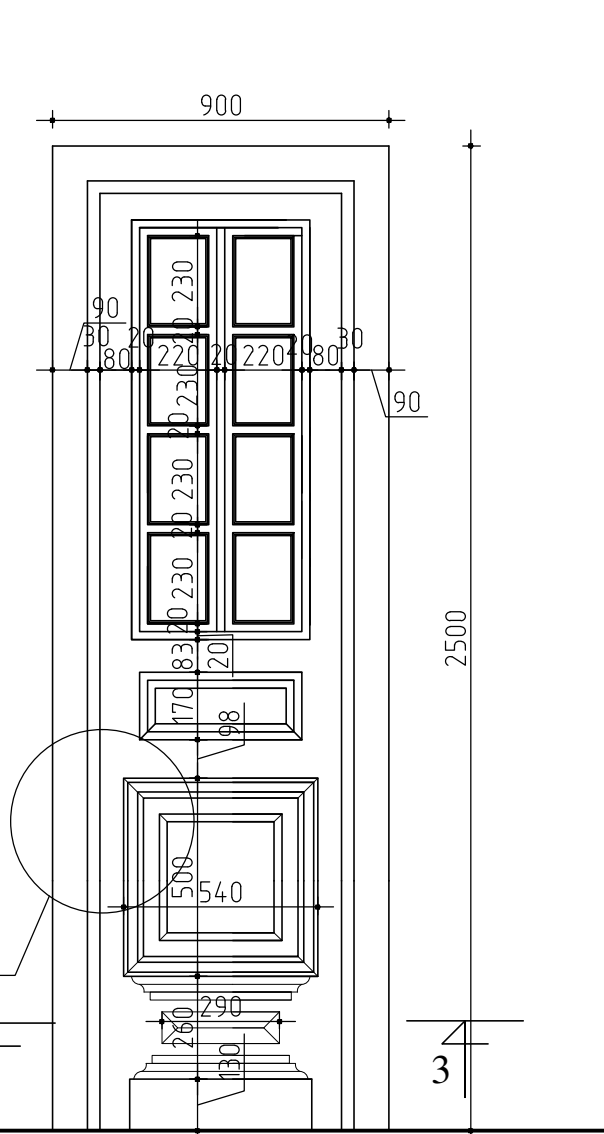


ჭრილი 3-3

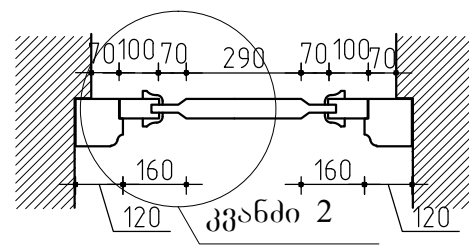


პარეტი კ - 2 გაბარიტებით 900X2500 მ 1:20

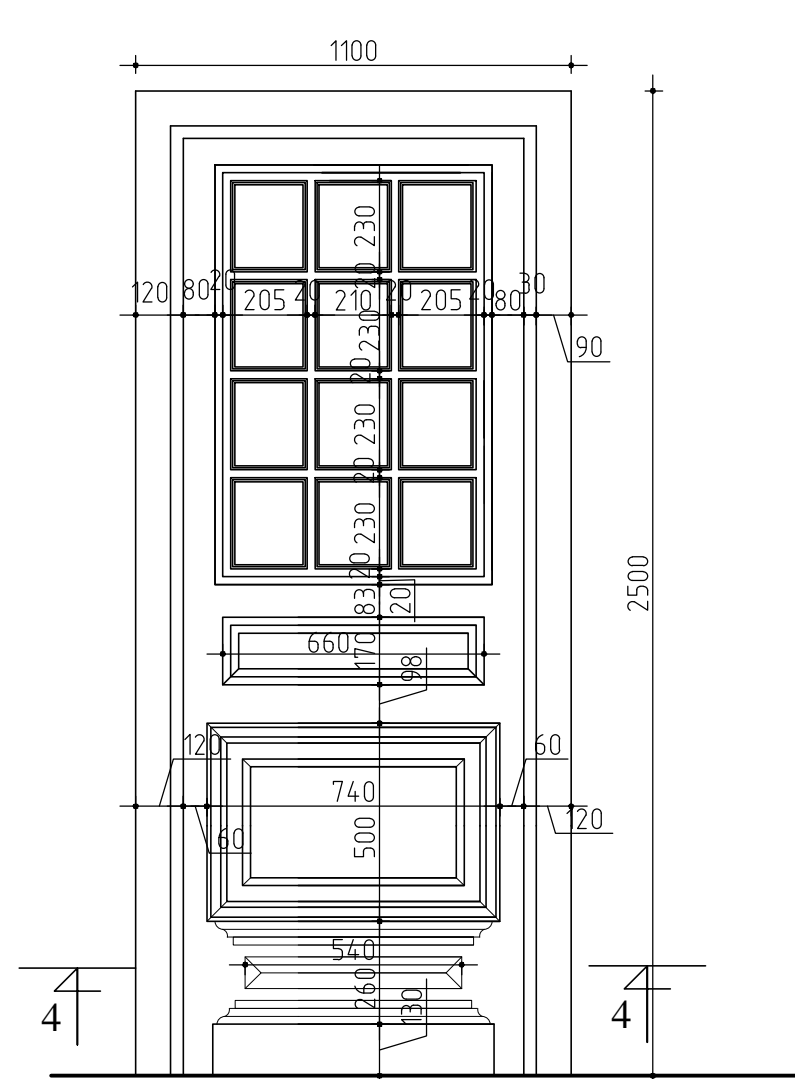


ჭრილი 4-4

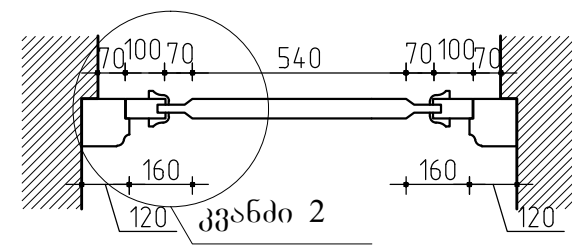


კვანძი 1

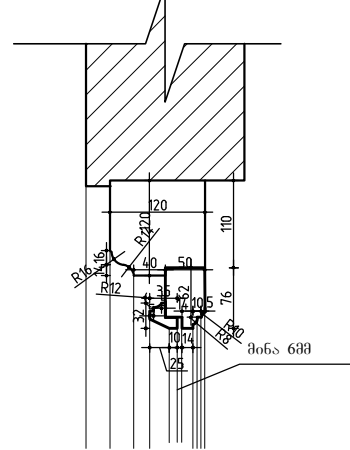

კვანძი 2


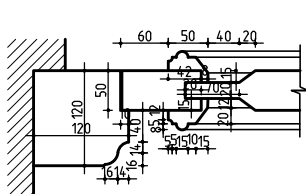



კვანძი 3

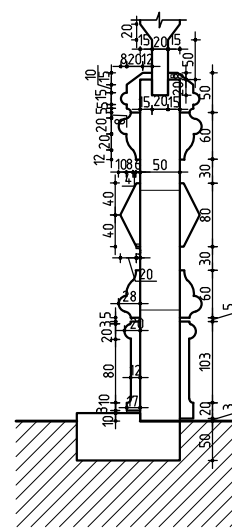

დამკვეთი: ა. წერეთლის მუშაუბის ღირსება			ა. წერეთლის სახელმწიფო მუშაუბის საბამოფენო დარბაზის რეაბილიტაციის პროექტი			
ღირსებური	პრ. არქიტექტ.	მ.შაშიაშვილი	არქიტექტურული ნაწილი	სტადია	ფურც.	ფურ. რაოდ.
პრ. არქიტექტ.		მ.შაშიაშვილი		ტ.პ.	ა - 25	
შეასრულა	შეამოწმა	ო.კენჭიაშვილი	პარეტი კ - 1, კ - 2, კ - 3 ჭრილები 1 - 1 --- 4 - 4 კვანძები	შპს "ზურო XXI" 2015		
შეამოწმა		მ.შაშიაშვილი				

ლავბარღანის მოწყობა. გვერდები 8 1:10

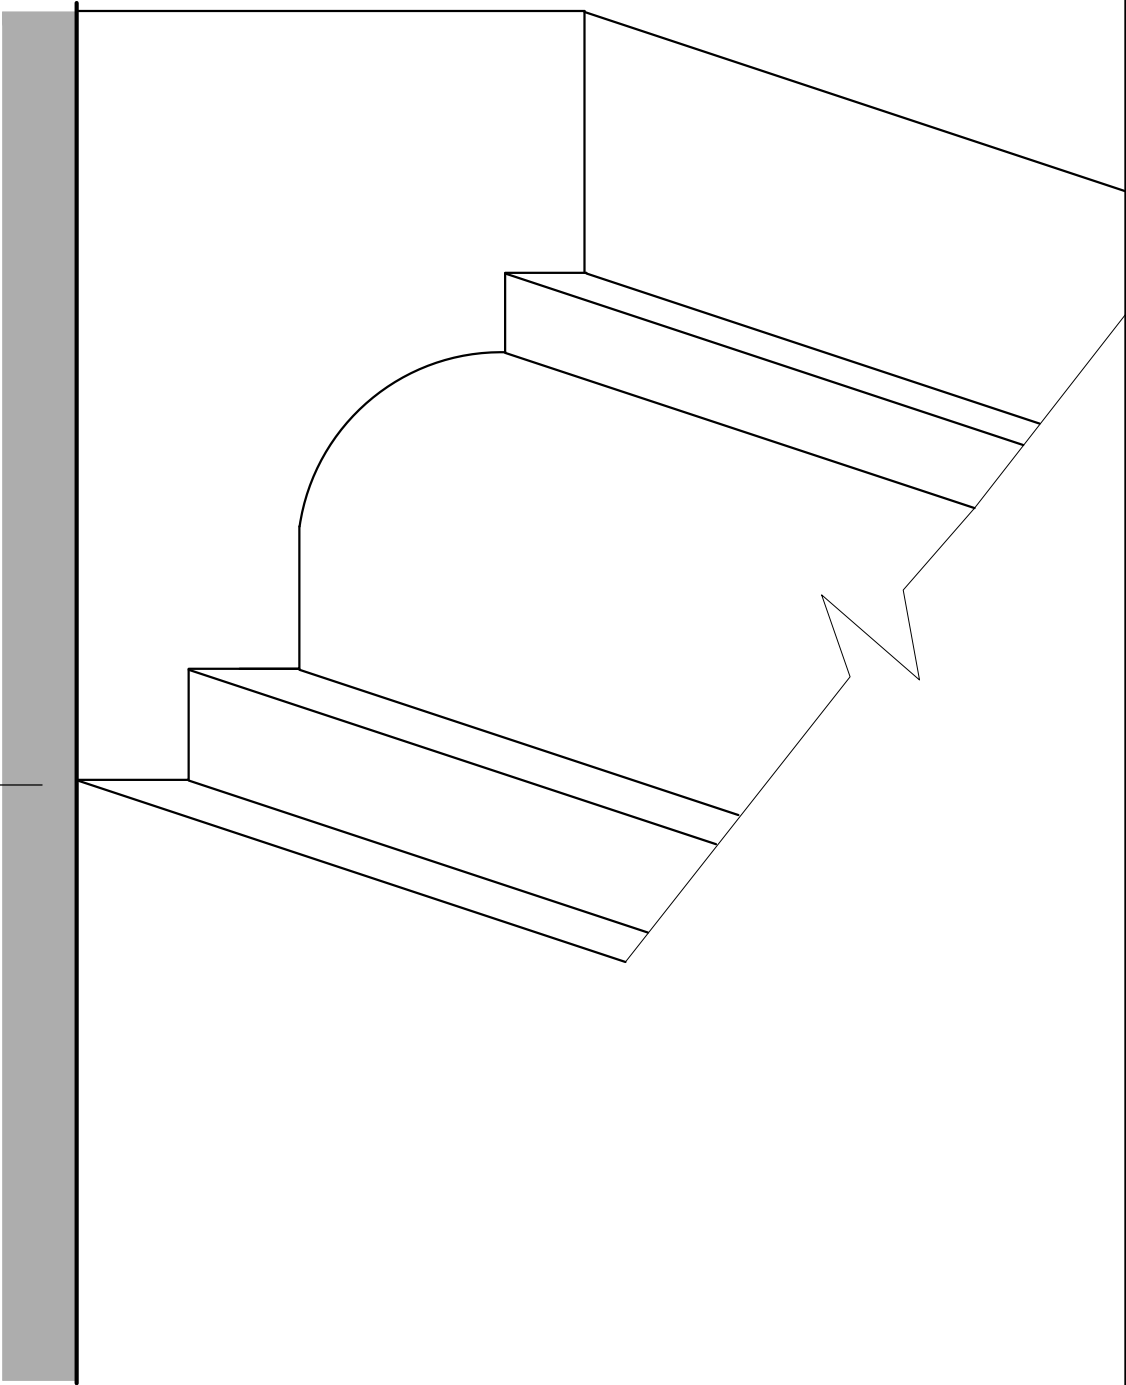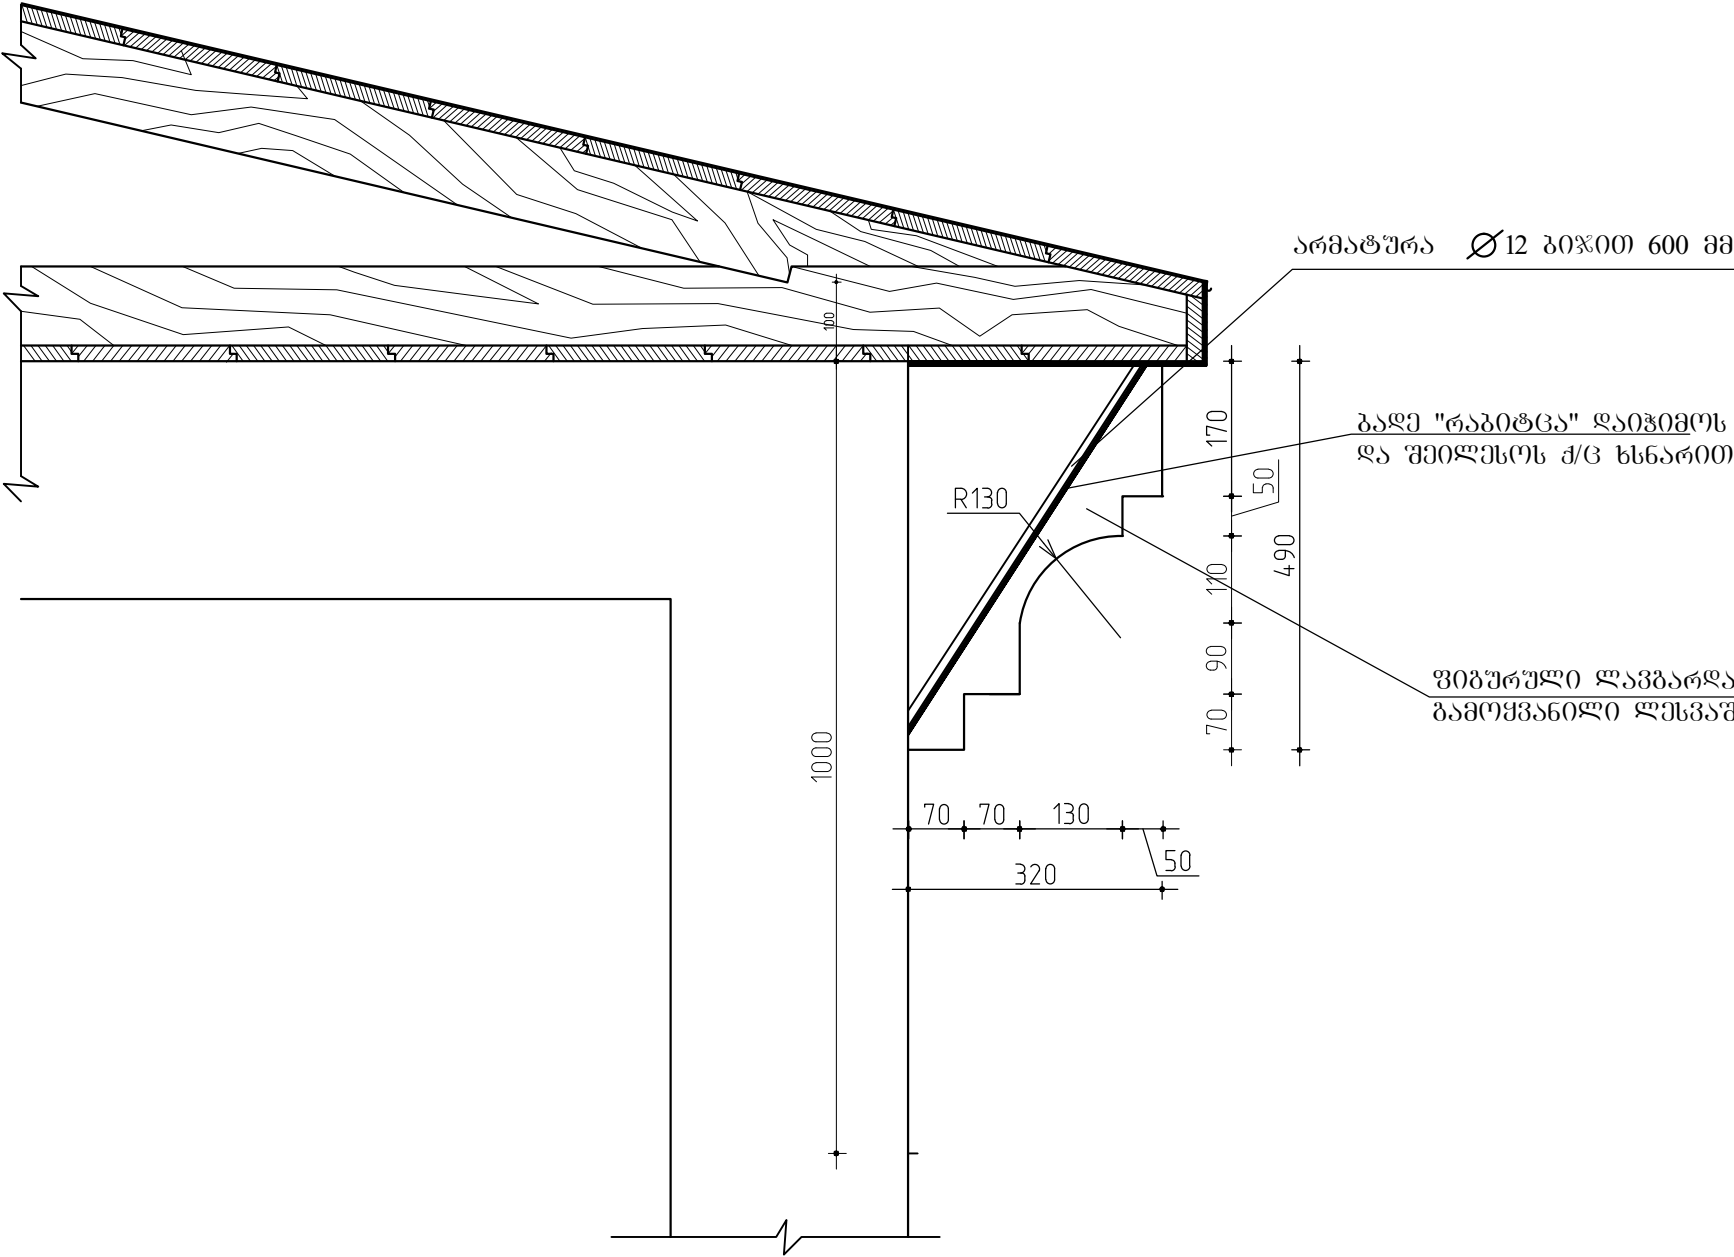

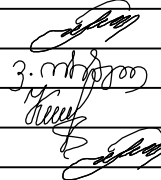დამკვეთი: ა. წერეთლის მუხეუმის ღირსება			ა. წერეთლის სახელმწიფო მუხეუმის საბამოფენო დარბაზის რეაბილიტაციის პროექტი			
ღირსებური		თ.შაშიაშვილი	არქიტექტურული ნაწილი	სტადია	ფურც.	ფურ. რაოდ.
პრ. არქიტექტ.		ვ. ორბელიანი		ტ.პ.	ა - 26	
შეასრულა		ო.კენჭიაშვილი	ლავბარღანის მოწყობა. გვერდები.	შპს "ხურო XXI" 2015		
შეამოწმა		თ.შაშიაშვილი				























