


ფანერტი 4

ფიფონის ჩარჩოების განლაგების და მარპირების გეგმა
8 1:150

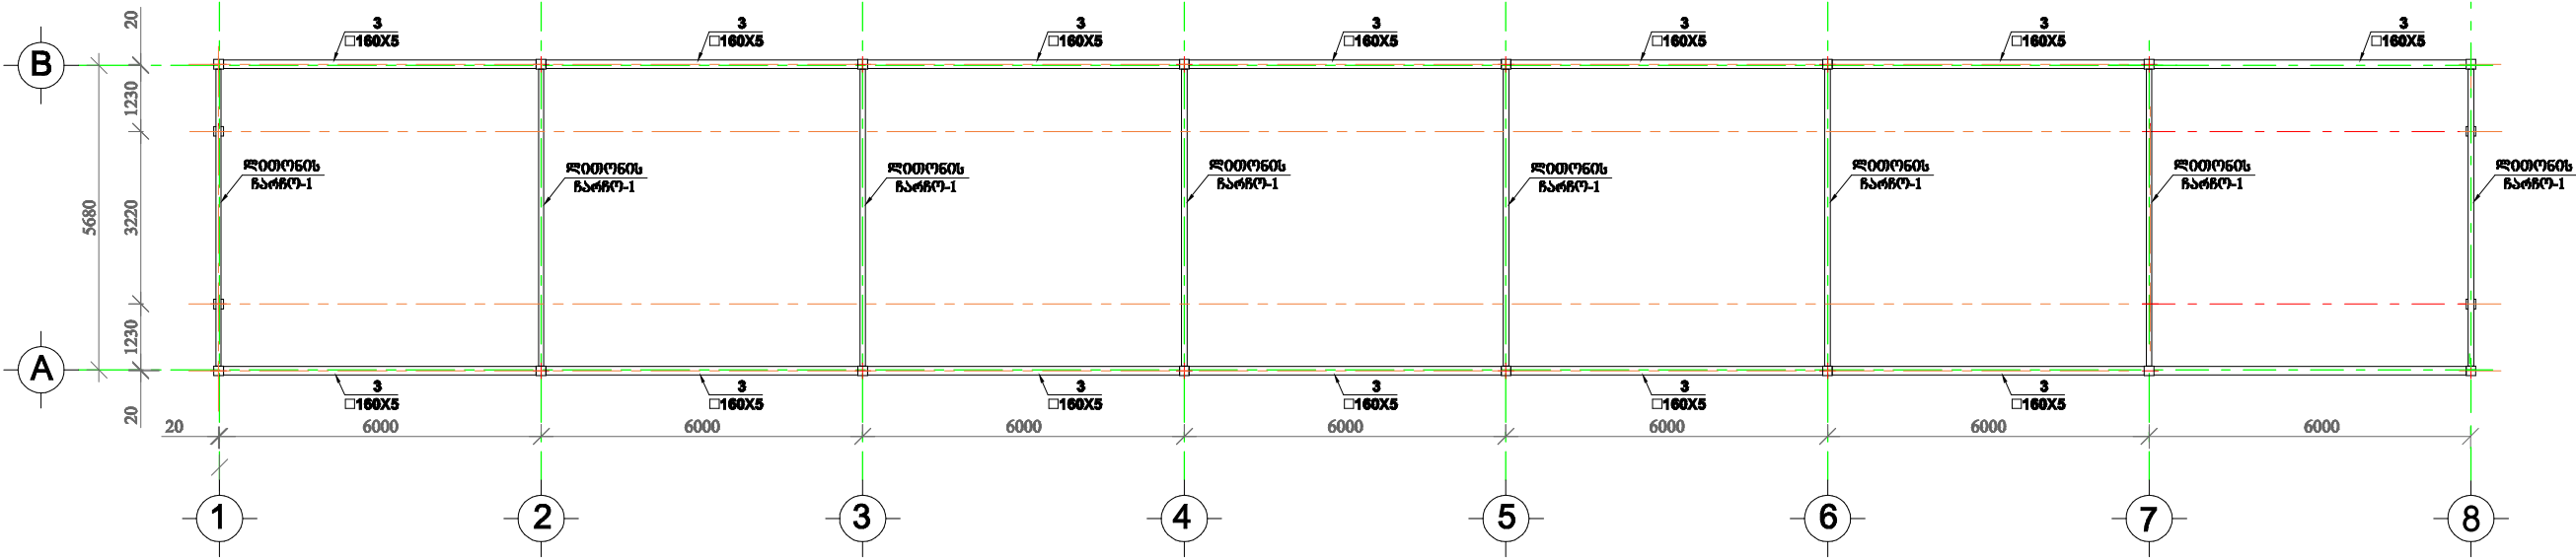

ბრპირების განლაგების გეგმა
8 1:150

