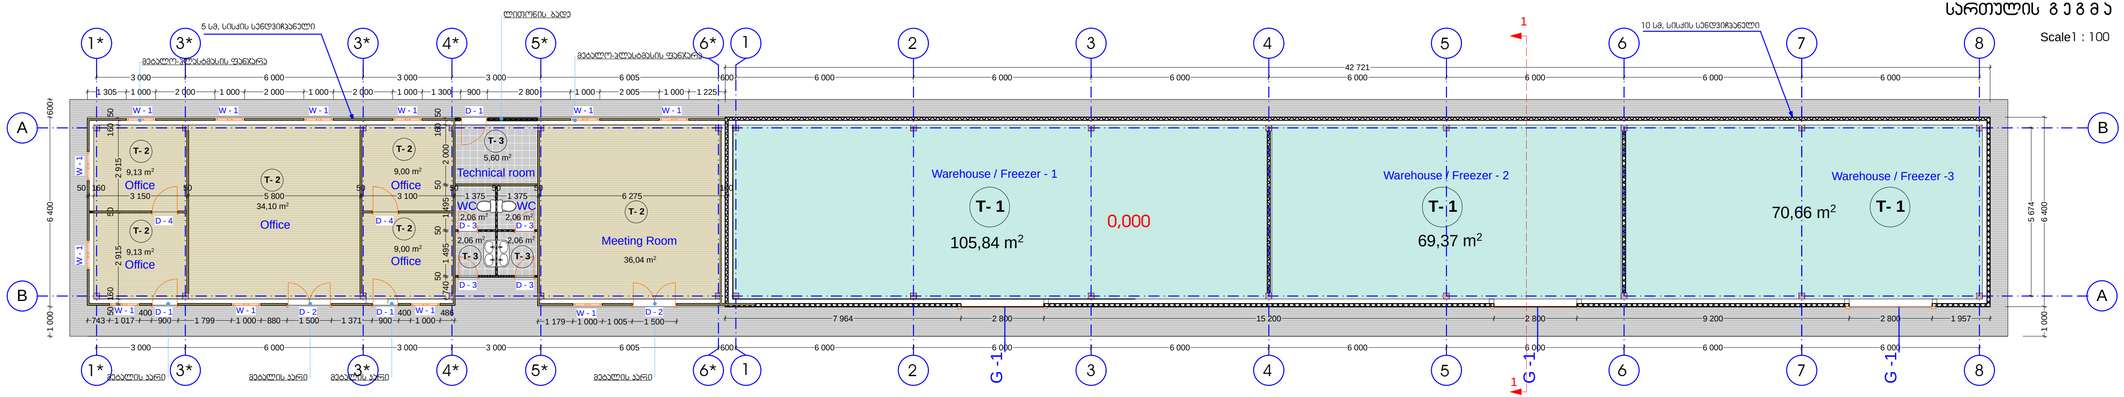

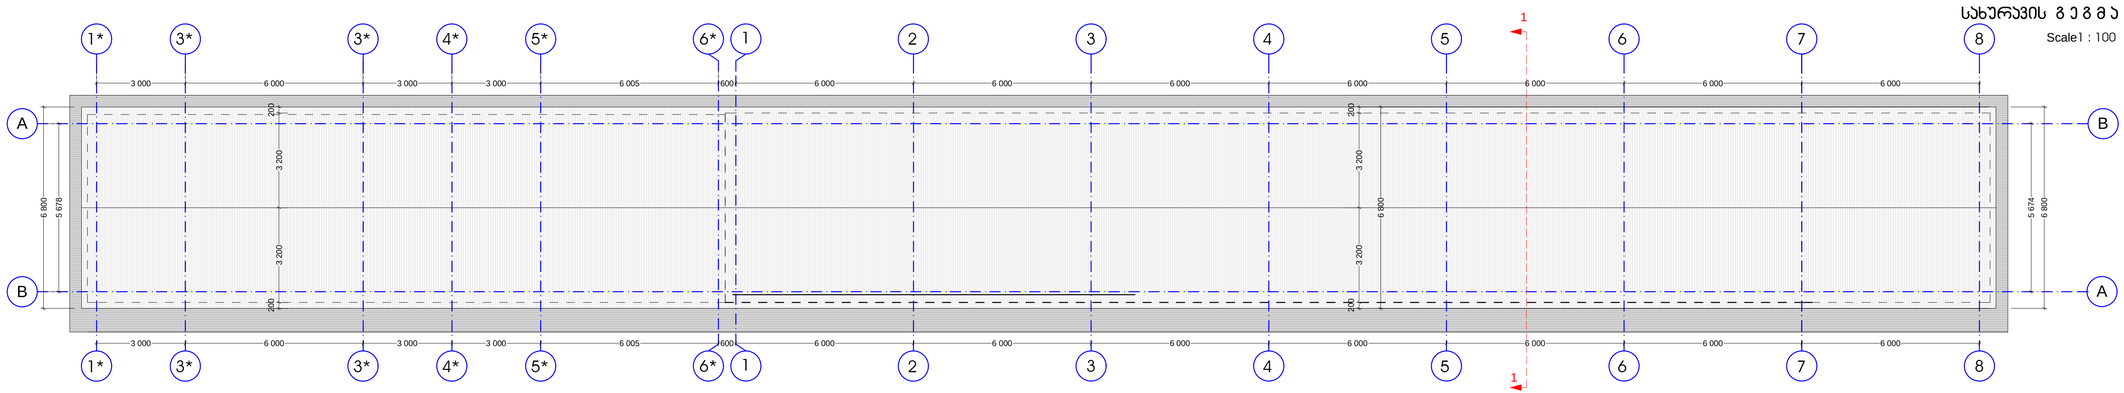

ეპაგლეანები

ინფორმაციი ნიშნები

T- 1	იატაკის ტიპი
	10 სმ სანდვიმ-კანელი
	5 სმ სანდვიმ-კანელი
	ლითონის ბაღე
G -1	სანდვიმ-კანელის პარი
W - 1	ფიოლის ტიპი

მისამართი:

სსიპ
სოფლის მეურნეობის
საინფორმაციო კონსულტაციის სააგენტო

ეროვნული ბიბლიოთეკა
საგამომცემლო-პოლიგრაფიული ასოციაციები

თბილისის 0179
მარჯანიშვილის №6

მასშტაბი	1:100	სარდაფის გეგმა სახურავის გეგმა