



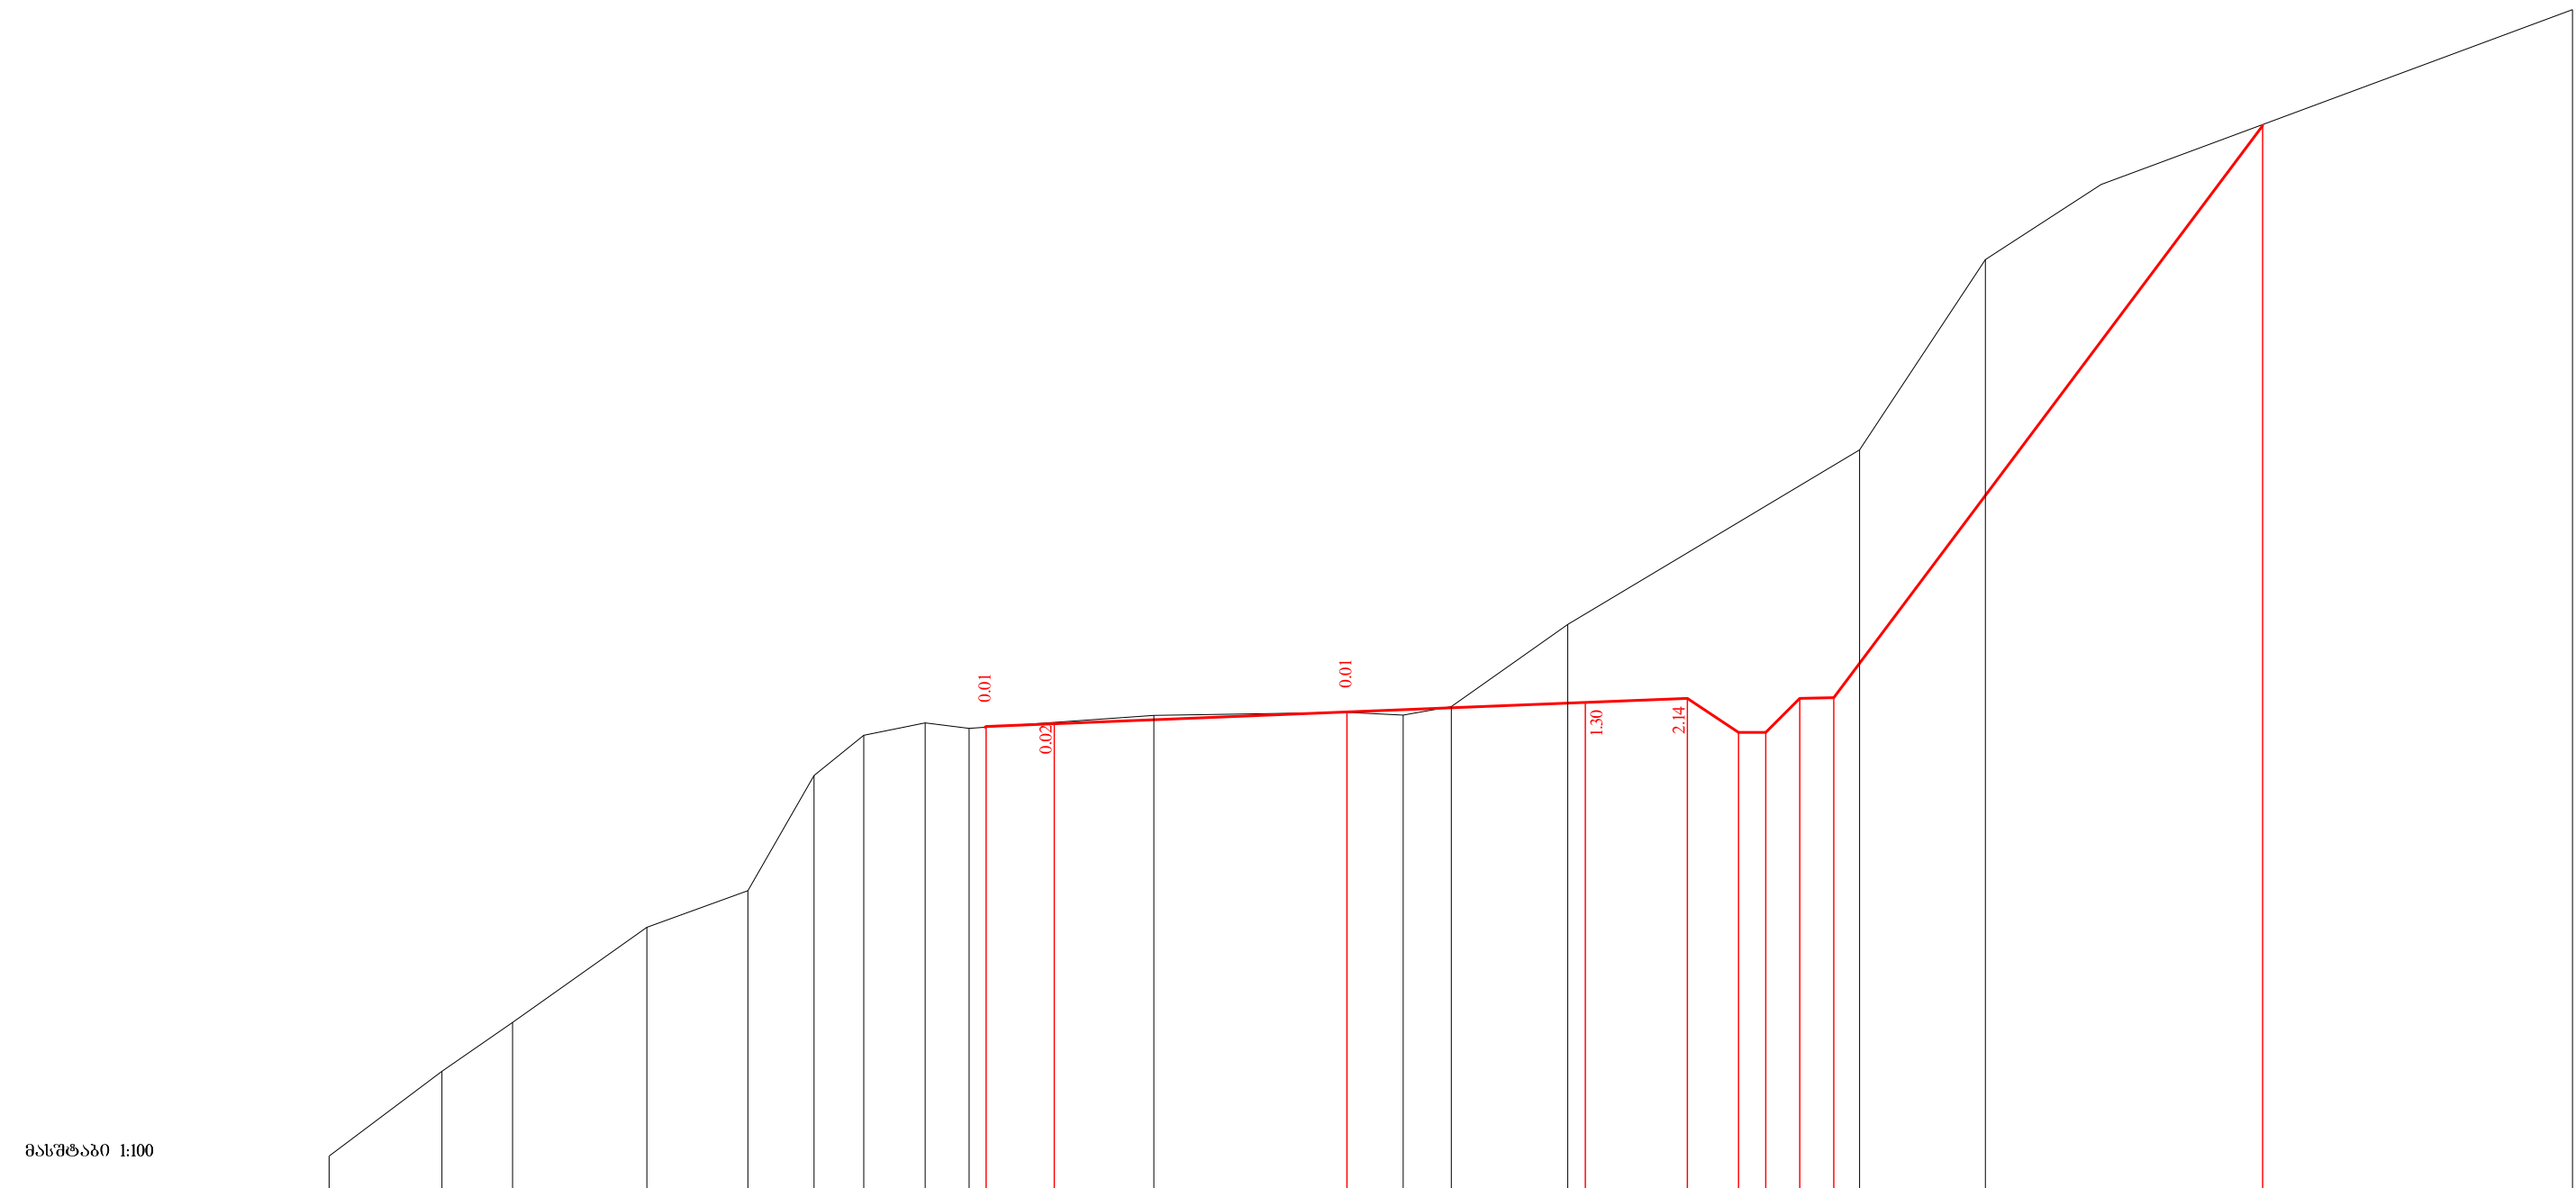

საპროექტო მონაცემები	ნომერები, მ																						
	მანძილები, მ																						
ფაქტიური მონაცემები	ნომერები, მ	799.17	800.41	801.13	802.53	803.06	804.76	805.35	805.53	805.45	805.48	805.52	805.69	805.83	805.89	805.39	805.39	805.89	805.90				
	მანძილები, მ	14.95	13.29	12.26	10.28	8.80	7.83	7.10	6.20	5.55	5.30	4.30	0.00	0.82	1.53	3.24	3.50	5.00	5.75	6.15	6.65	7.15	13.32


16+40.00

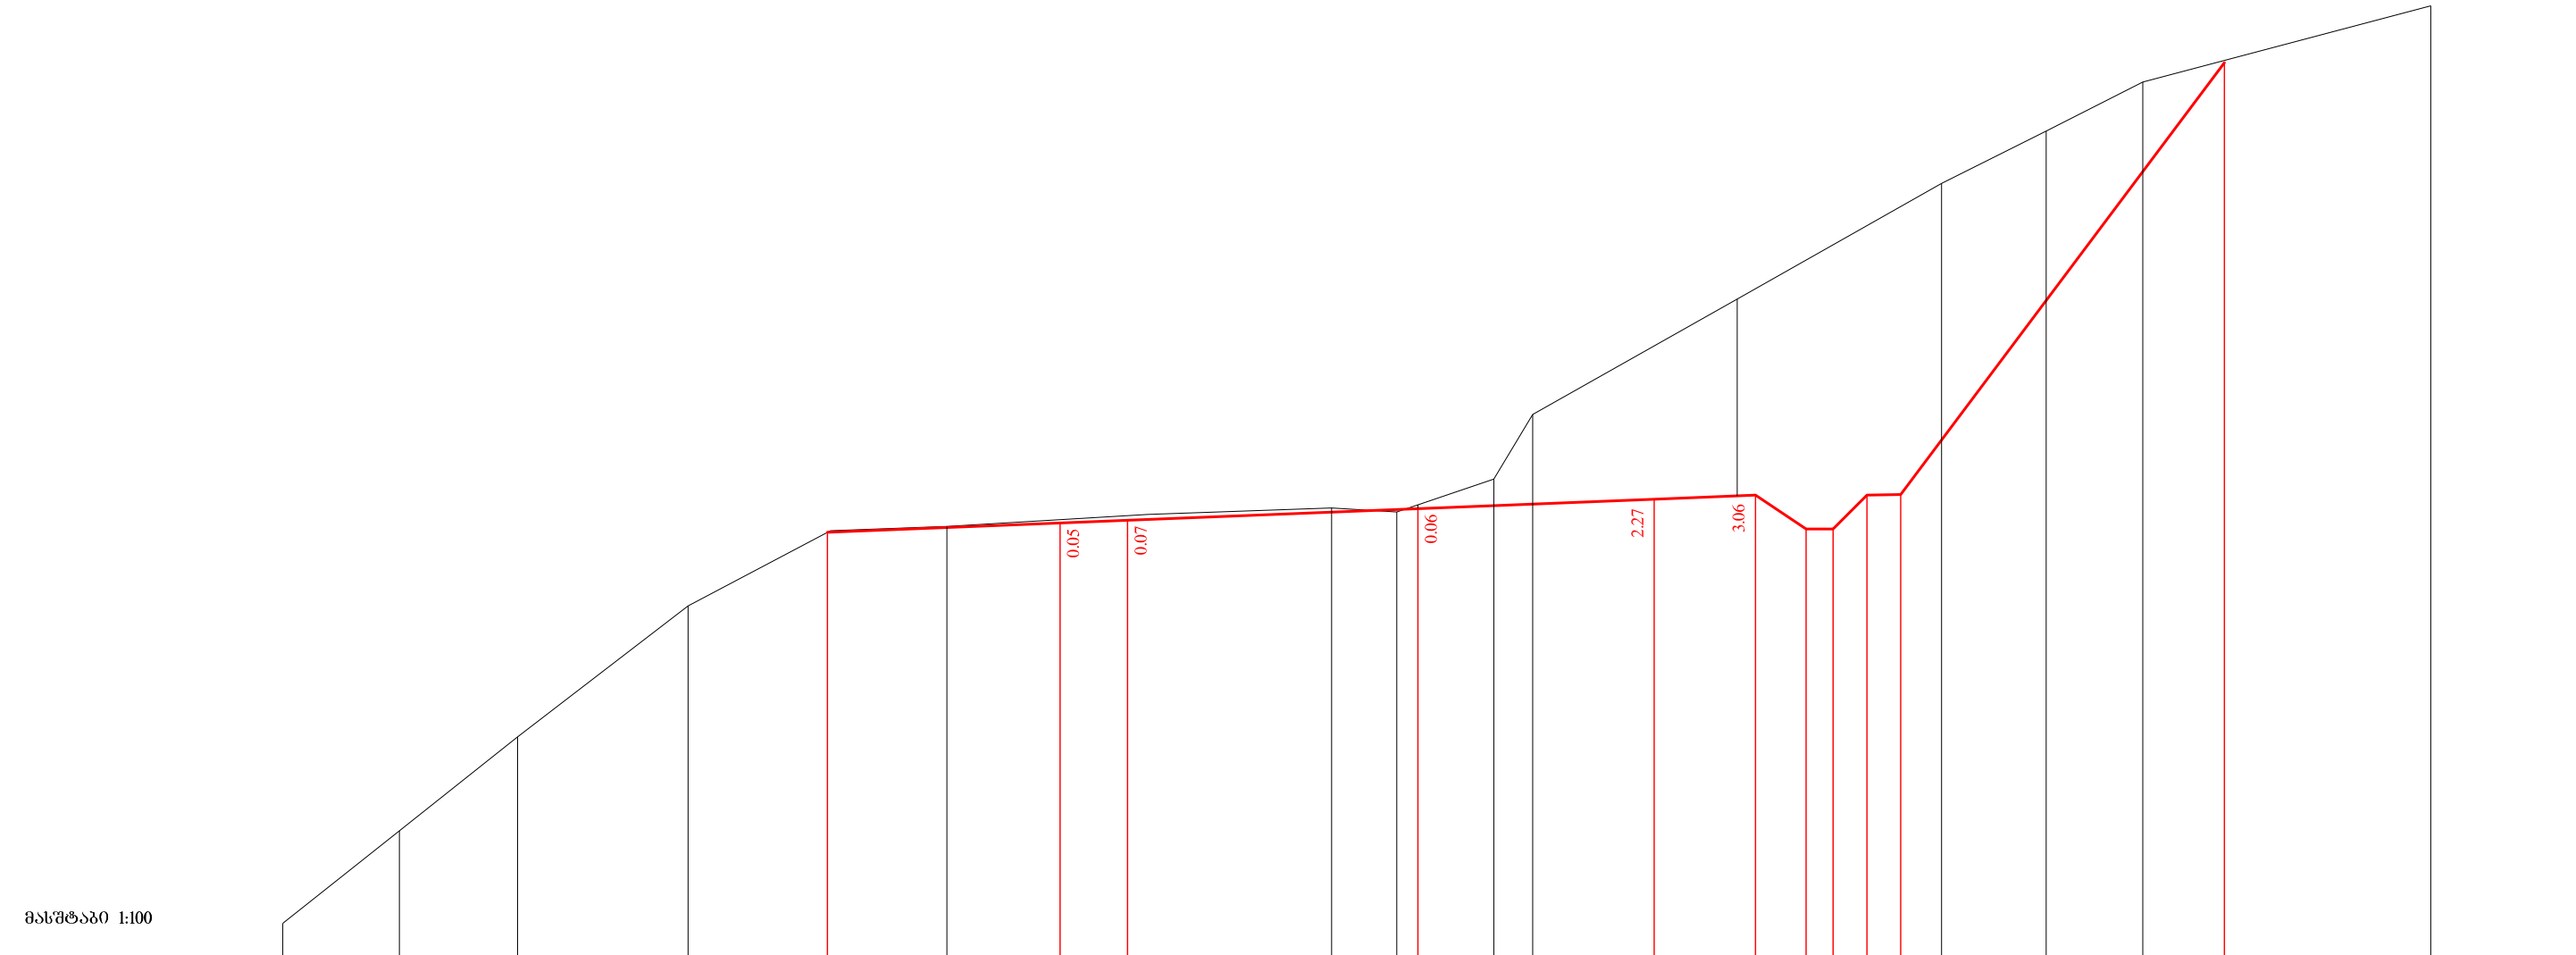

საპროექტო მონაცემები	ნომრები, მ	806.11 806.25 806.29 806.46 806.60 806.66 806.16 806.16 806.66 806.67 813.06																		
	მანძილები, მ	8.75 5.30 4.30 0.00 3.50 5.00 5.75 6.15 6.65 7.15 11.82																		
ფაქტიური მონაცემები	ნომრები, მ	800.32	801.69	803.08	805.02	806.13	806.19	806.37	806.47	806.41	806.51	806.90	807.85	809.56	811.27	812.05	812.77	813.90		
	მანძილები, მ	16.81	15.09	13.33	10.81	8.70	6.98	3.99	1.28	0.31	0.00	1.12	1.70	4.73	7.76	9.31	10.74	15.00		

16+60.00


მასშტაბი 1:100

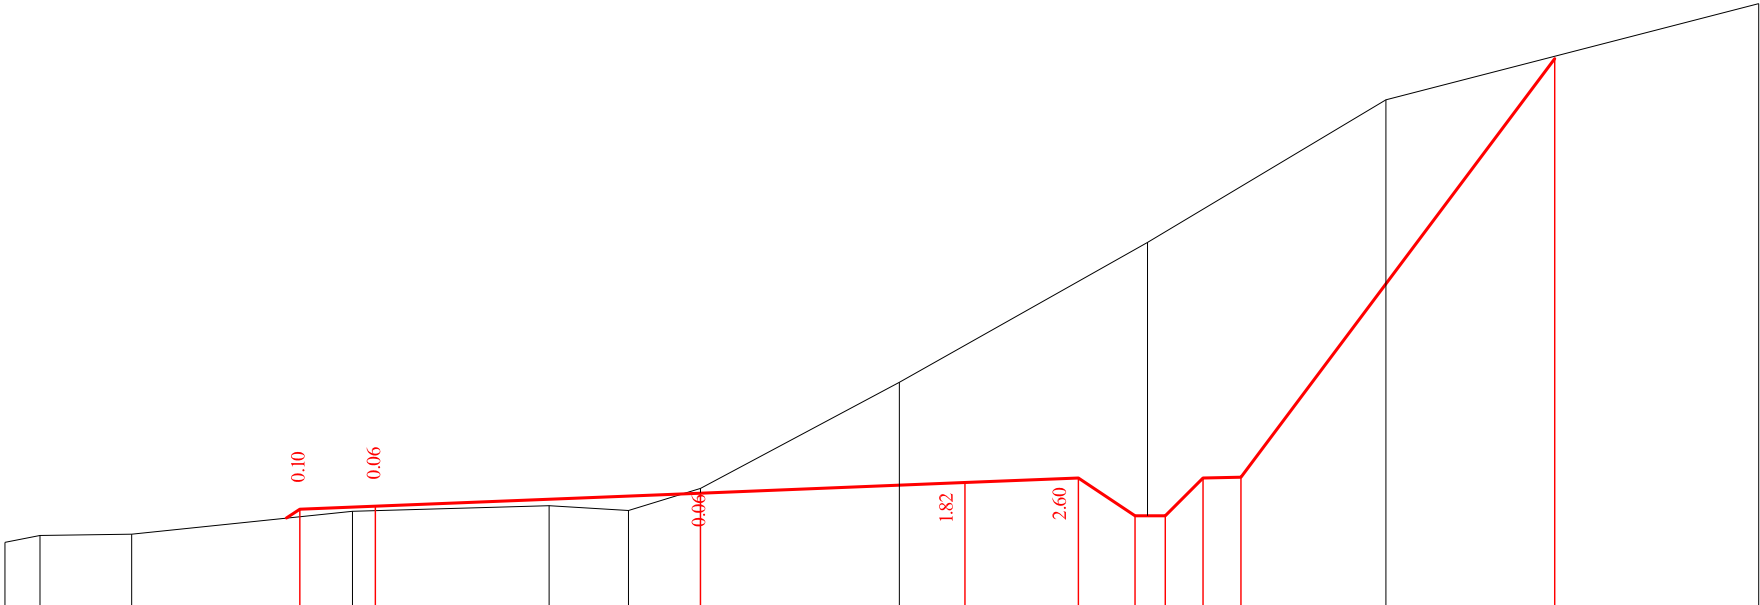

საპროექტო მონაცემები	ნომრები, მ	
	მანძილები, მ	
ფაქტიური მონაცემები	ნომრები, მ	9.20 806.58 8.74 806.67 7.52 806.68 4.60 806.99 2.00 807.06 0.95 807.00 0.00 807.29 2.63 808.69 3.50 807.37 5.00 807.43 5.75 806.93 6.15 806.93 6.65 807.43 7.15 807.44 9.07 812.43 11.18 812.97 14.00 813.70
	მანძილები, მ	

16+80.00


მასშტაბი 1:100

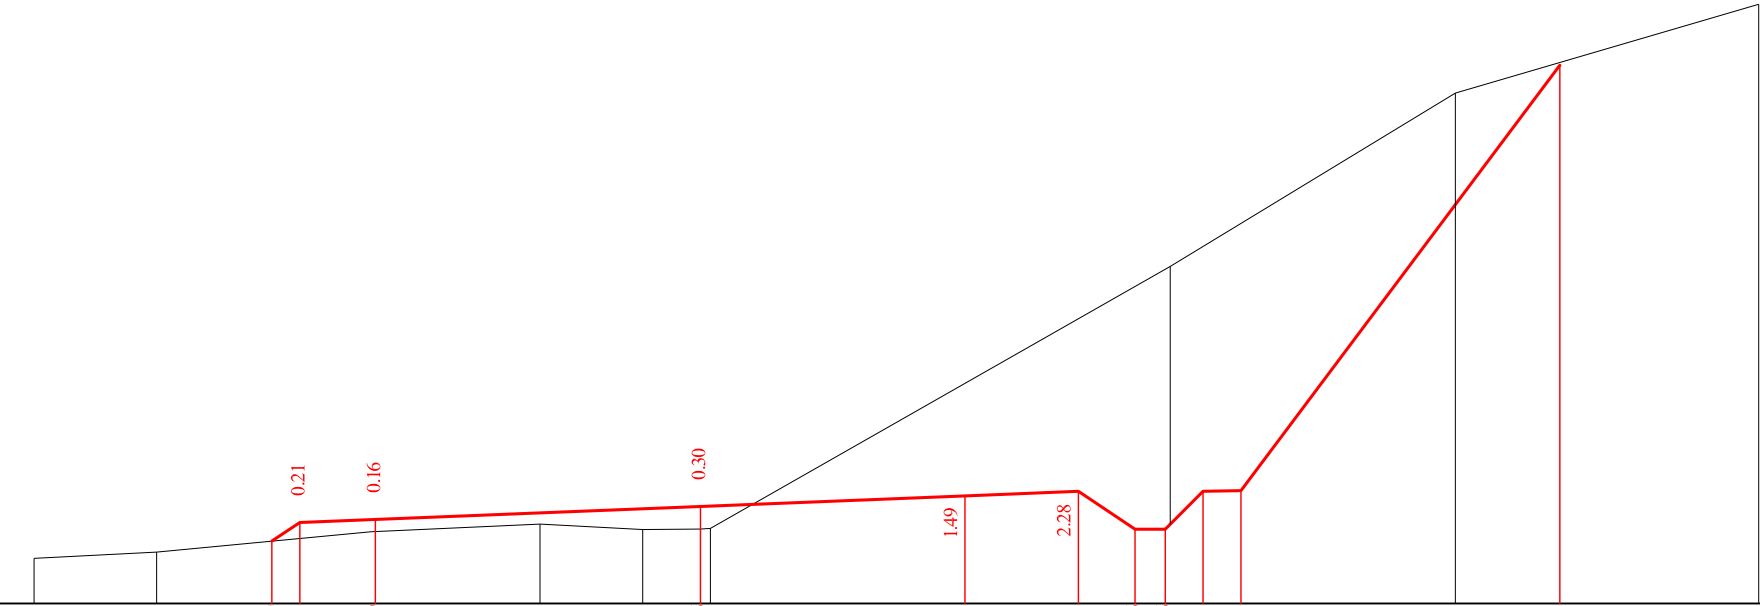

საპროექტო მონაცემები	ნომრები, მ	
	მანძილები, მ	
ფაქტიური მონაცემები	ნომრები, მ	8.82 807.27 7.19 807.35 4.36 807.62 2.12 807.72 0.76 807.65 0.00 807.66 0.13 807.67 6.21 811.13 9.99 813.43 11.24 813.79 14.00 814.60
	მანძილები, მ	

17+00.00


მასშტაბი 1:100

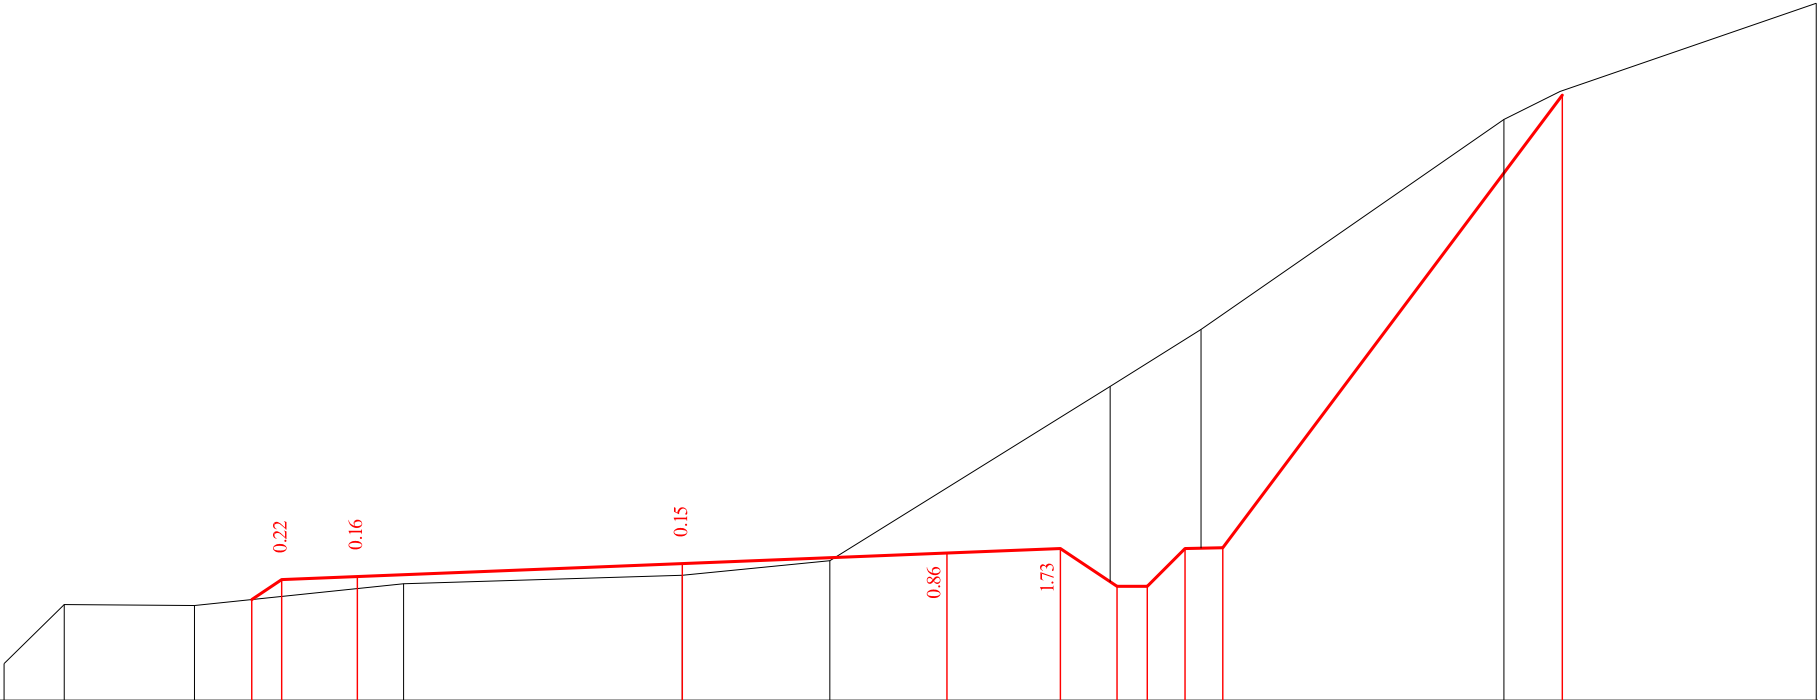

საპროექტო მონაცემები	ნიშნულები, მ	808.11 808.38 808.42 808.59 808.73 808.79 808.29 808.29 808.79 808.80 814.79
	მანძილები, მ	5.70 5.30 4.30 0.00 3.50 5.00 5.75 6.15 6.65 7.15 11.52
ფაქტიური მონაცემები	ნიშნულები, მ	807.27 808.05 808.03 808.32 808.43 808.63 810.93 811.69 814.46 814.83 816.00
	მანძილები, მ	8.97 8.18 6.46 3.69 0.00 1.95 5.66 6.86 10.87 11.61 15.00


17+20.00

მასშტაბი 1:100

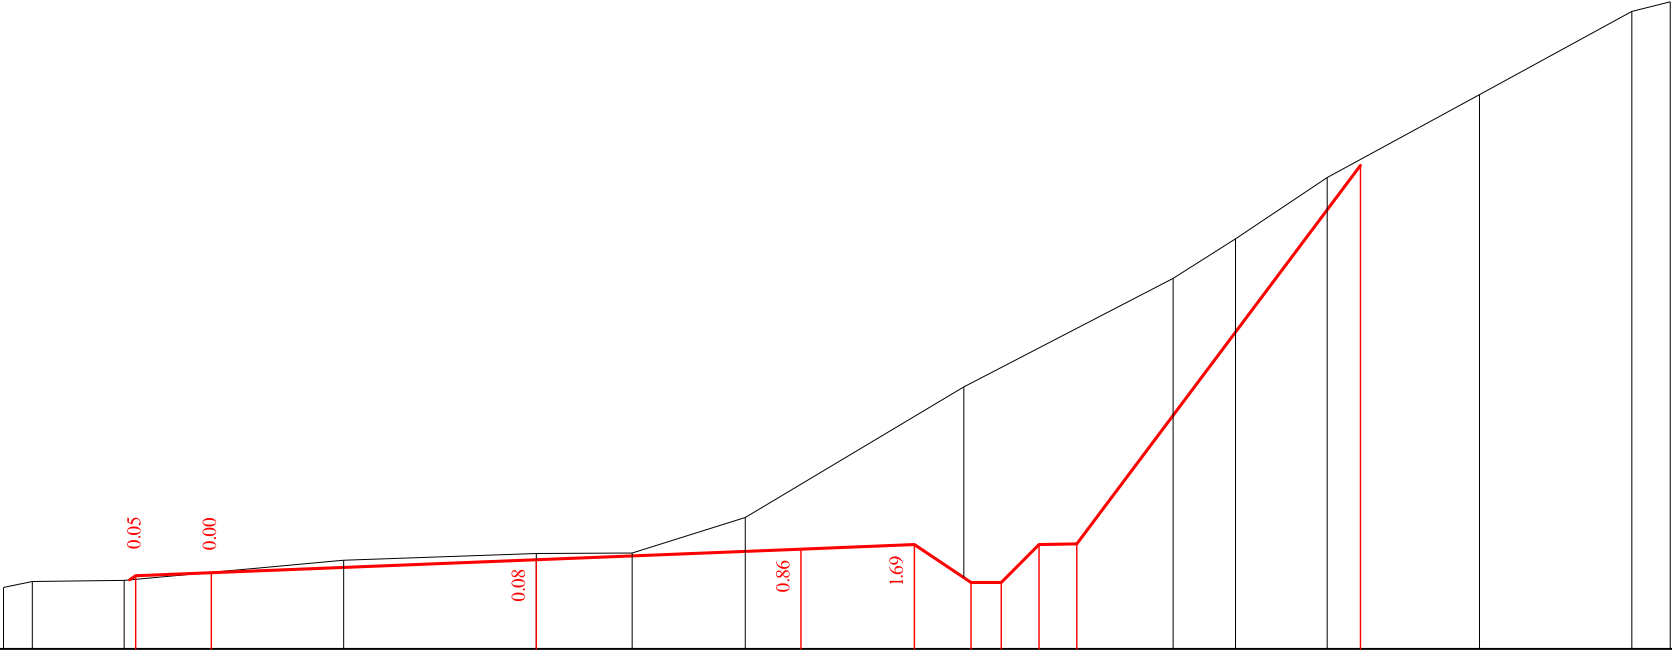


საპროექტო მონაცემები	ნიშნულები, მ	808.91 808.95 809.12 809.26 809.32 808.82 808.82 809.32 809.33 814.34
	მანძილები, მ	5.30 4.30 0.00 3.50 5.00 5.75 6.15 6.65 7.15 10.78
ფაქტიური მონაცემები	ნიშნულები, მ	808.76 808.83 808.85 809.11 809.20 809.21 809.68 811.41 812.84 813.37 814.18 815.27 816.37 816.50
	მანძილები, მ	7.05 6.67 5.45 2.55 0.00 1.27 2.76 5.66 8.42 9.25 10.46 12.48 14.49 15.00

17+40.00

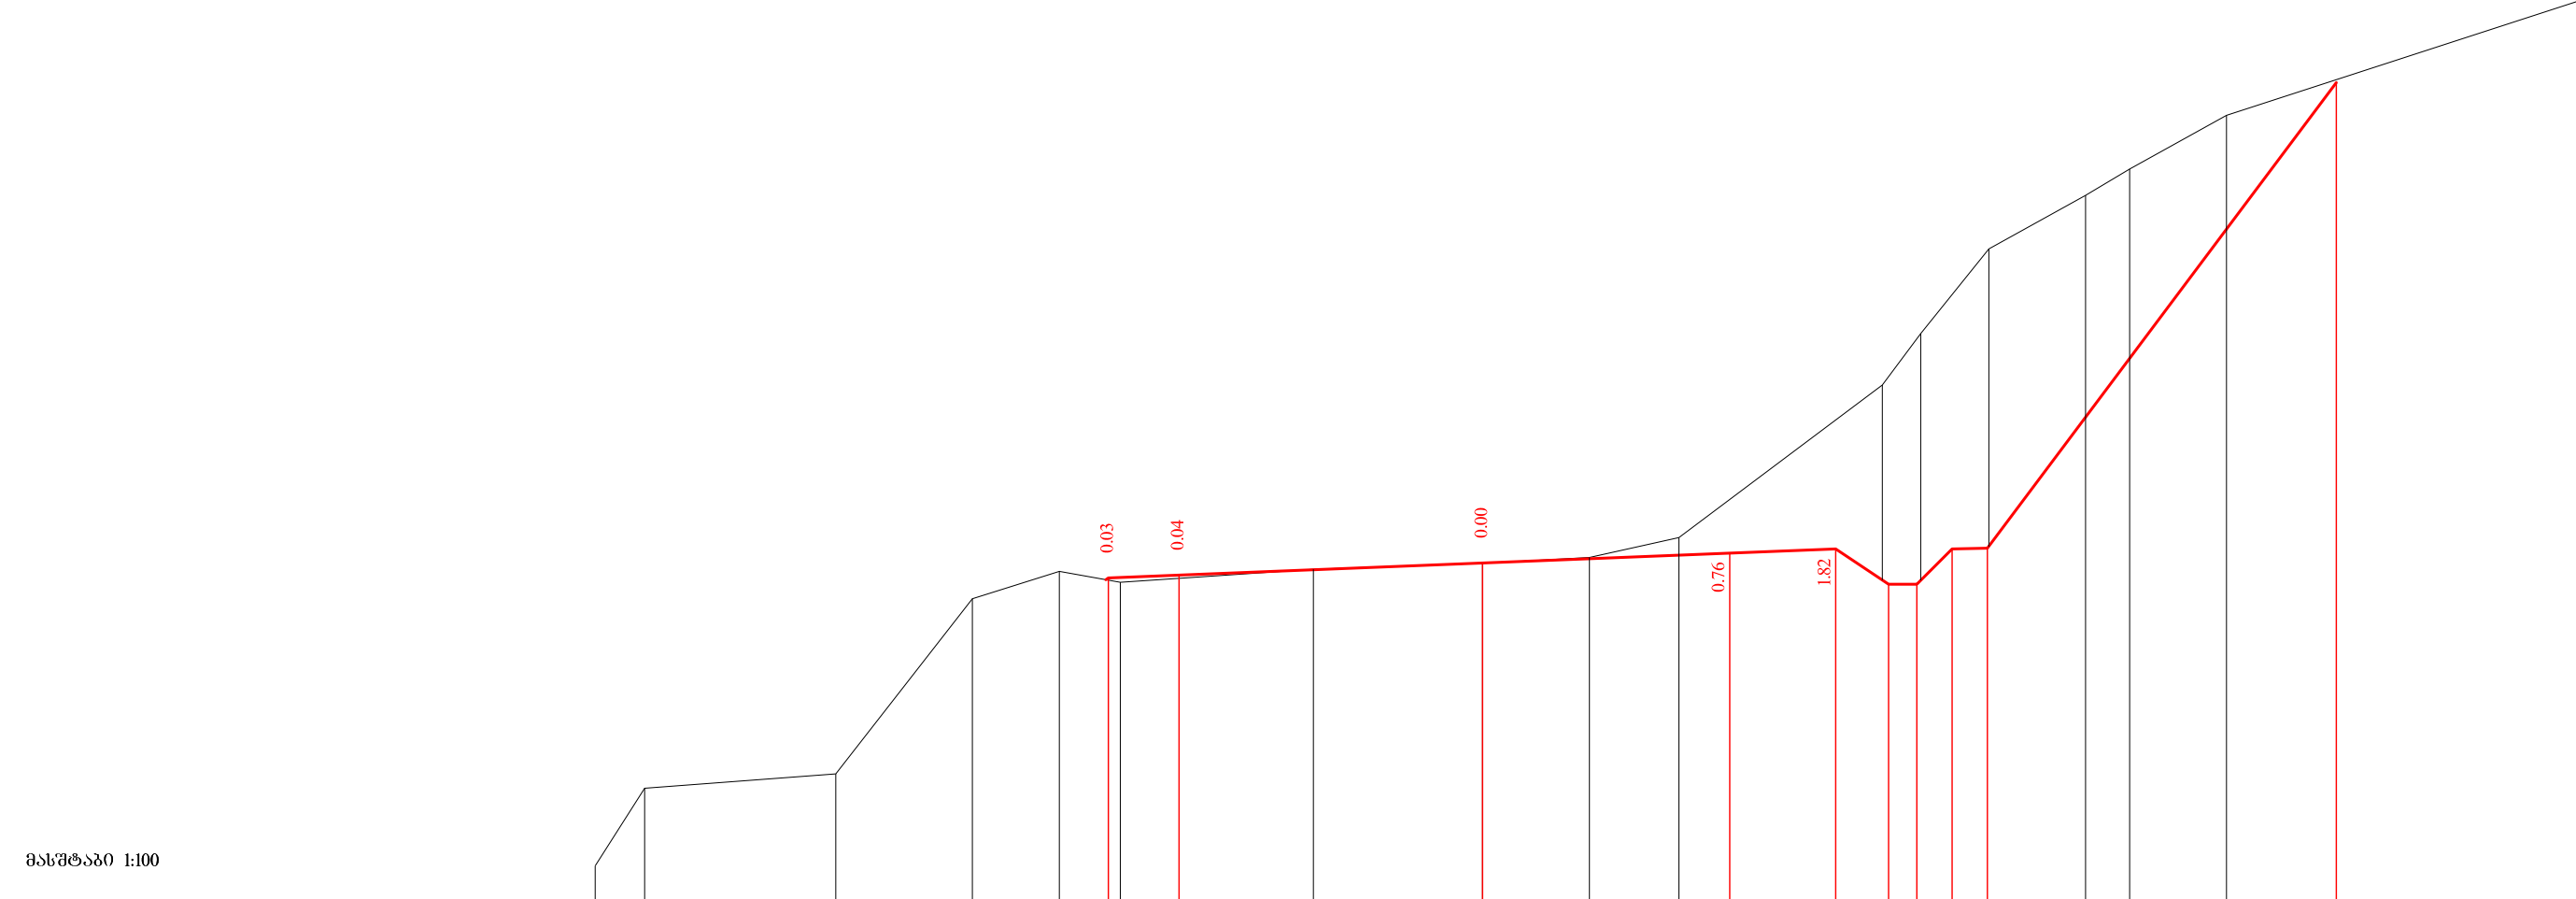

საპროექტო მონაცემები	ნომრები, მ	
	მანძილები, მ	
ფაქტობრივი მონაცემები	ნომრები, მ	
	მანძილები, მ	

17+60.00

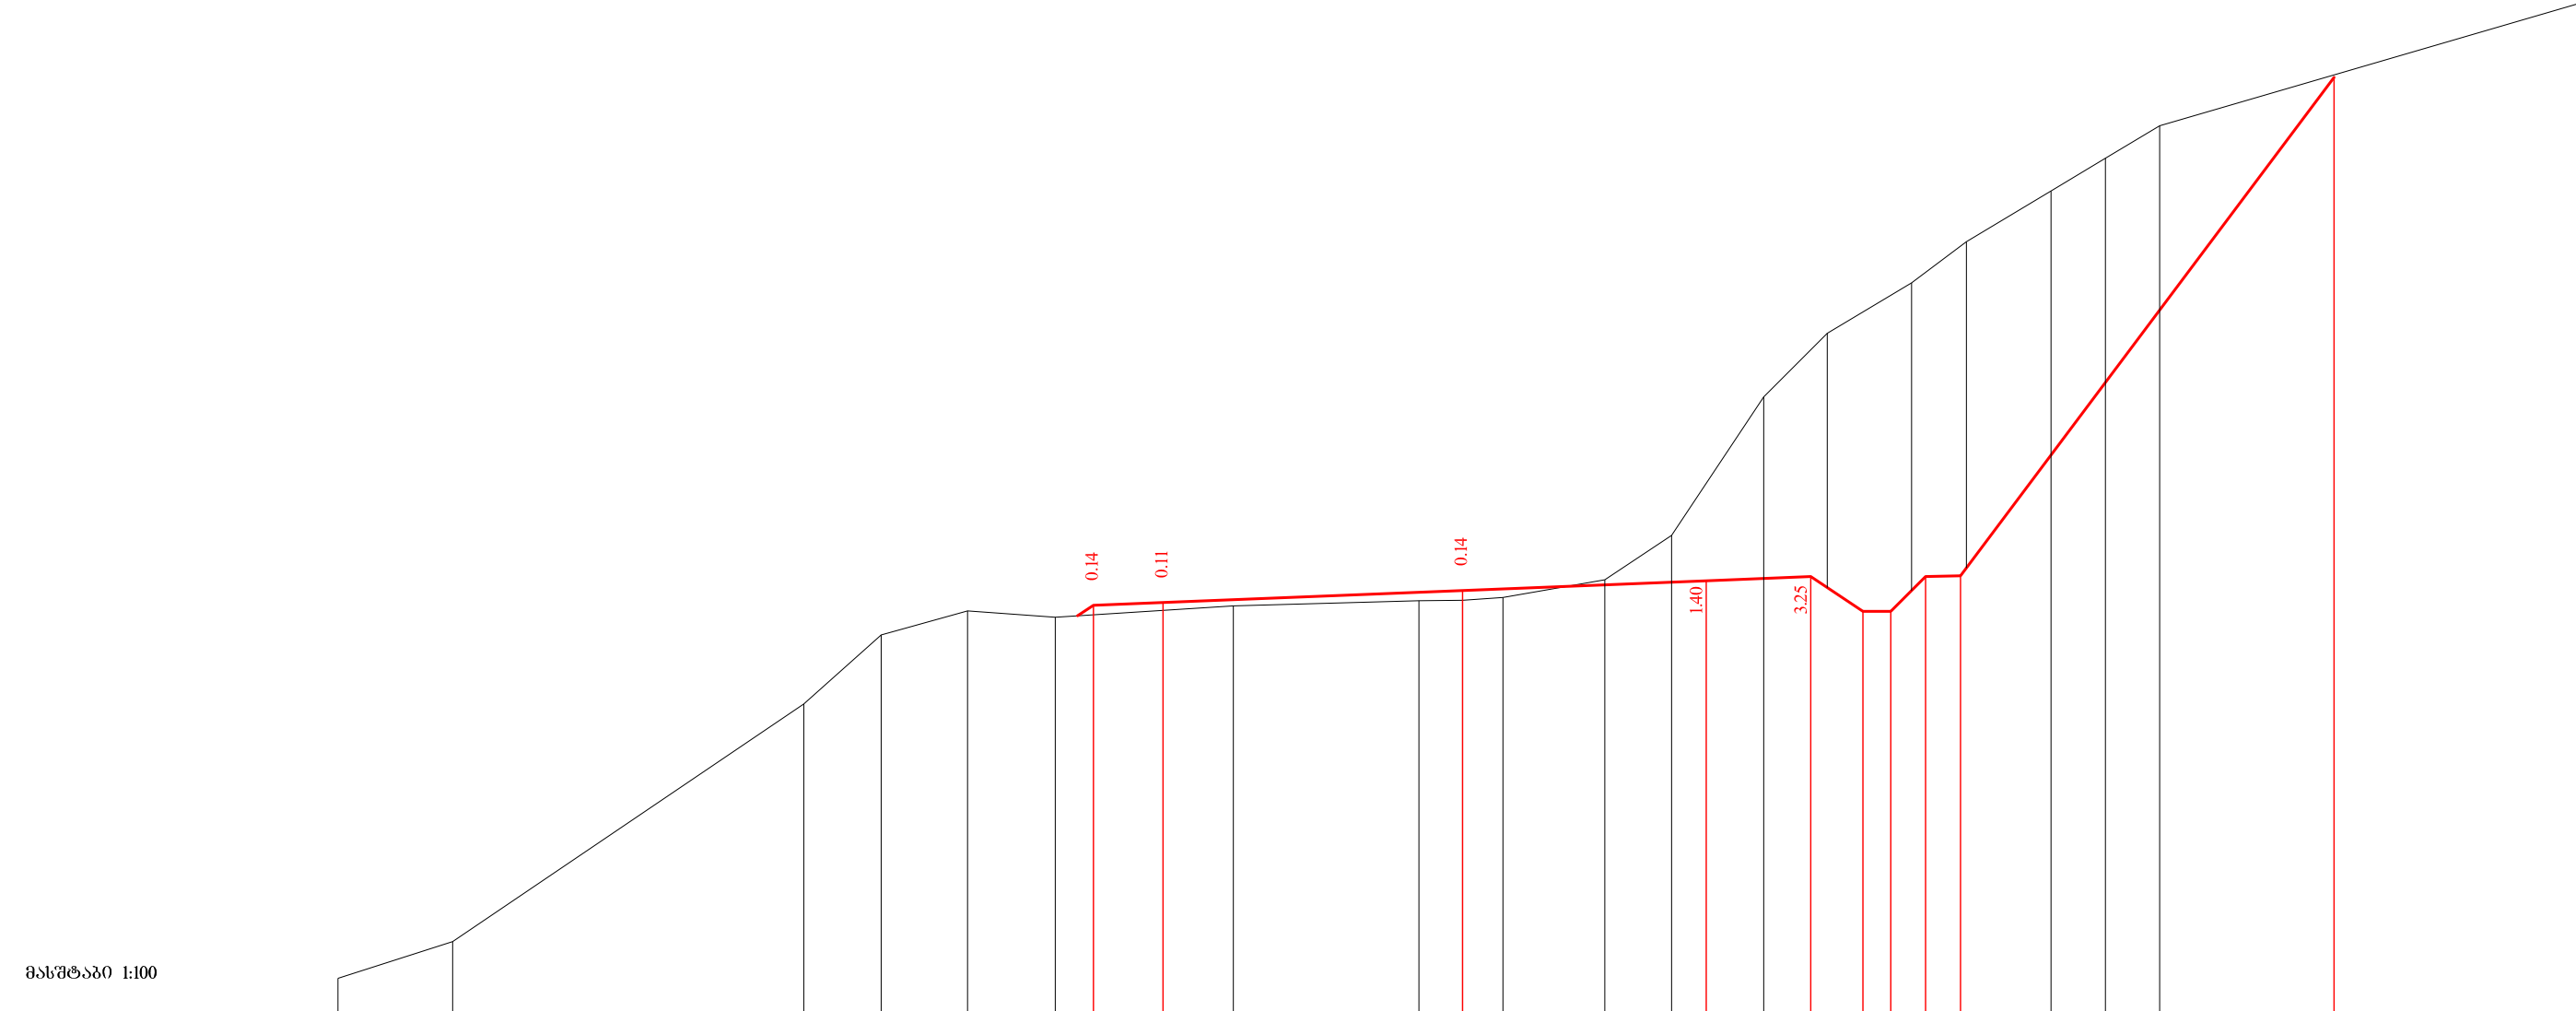

საპროექტო მონაცემები	ნომრები, მ	809.67 809.71 809.89 810.03 810.09 809.59 809.59 810.09 810.10 817.25																			
	მანძილები, მ	5.30 4.30 0.00 3.50 5.00 5.75 6.15 6.65 7.15 12.39																			
ფაქტიური მონაცემები	ნომრები, მ	804.32	804.85	808.26	809.25	809.59	809.50	809.67	809.74	809.75	809.79	810.04	810.68	812.66	813.58	814.30	814.89	815.62	816.09	816.56	818.30
	მანძილები, მ	16.15	14.50	9.46	8.35	7.11	5.85	3.29	0.63	0.00	0.58	2.04	3.00	4.33	5.24	6.45	7.24	8.45	9.23	10.01	16.00

17+80.00

მასშტაბი 1:100

საპროექტო მონაცემები	ნომრები, მ	
	მანძილები, მ	
ფაქტიური მონაცემები	ნომრები, მ	809.56 809.74 809.76 809.78 809.95 810.02 810.03 810.41 810.46 810.47 810.48 814.72 816.09 817.10
	მანძილები, მ	7.95 6.25 5.15 1.98 0.00 1.60 3.82 4.65 8.37 11.38 14.50

18+20.00

მასშტაბი 1:100

საპროექტო მონაცემები	ნომრები, მ	
	მანძილები, მ	
ფაქტიური მონაცემები	ნომრები, მ	806.61 807.44 809.63 809.80 809.84 810.09 810.17 810.19 810.10 809.20 809.67 809.96 810.47 810.56 810.97 811.58 812.98 813.72 814.00
	მანძილები, მ	7.95 6.04 5.91 4.62 3.29 0.00 1.86 3.42 4.01 4.15 5.23 5.82 6.20 7.30 12.24 12.87 14.24 16.24 17.00

18+40.00

მასშტაბი 1:100


საპროექტო მონაცემები	ნოშნულები, მ	810.110.360.360.340.231.230.750.250.250.750.760.930.96														
	მანძილები, მ	5.675.044.040.003.505.005.756.156.657.1510.93														
ფაქტიური მონაცემები	ნოშნულები, მ	808.78	809.62	809.93	810.20	810.21	810.31	810.31	810.30	810.26	810.54	811.25	812.51	815.28	816.19	817.10
	მანძილები, მ	10.62	8.97	7.45	4.76	3.66	1.27	0.00	1.13	2.48	3.71	4.10	5.64	8.89	11.38	14.50

18+60.00

მასშტაბი 1:100

საპროექტო მონაცემები	ნოშნულები, მ	810.620.810.860.940.940.950.450.450.950.97													
	მანძილები, მ	5.285.003.800.003.505.005.756.156.409.41													
ფაქტიური მონაცემები	ნოშნულები, მ	807.89808.62808.77810.76810.63810.62810.68810.60810.59810.55810.69811.87814.70816.06817.94													
	მანძილები, მ	13.4512.9310.377.595.994.702.040.000.361.683.093.316.877.599.4111.41													


18+80.00

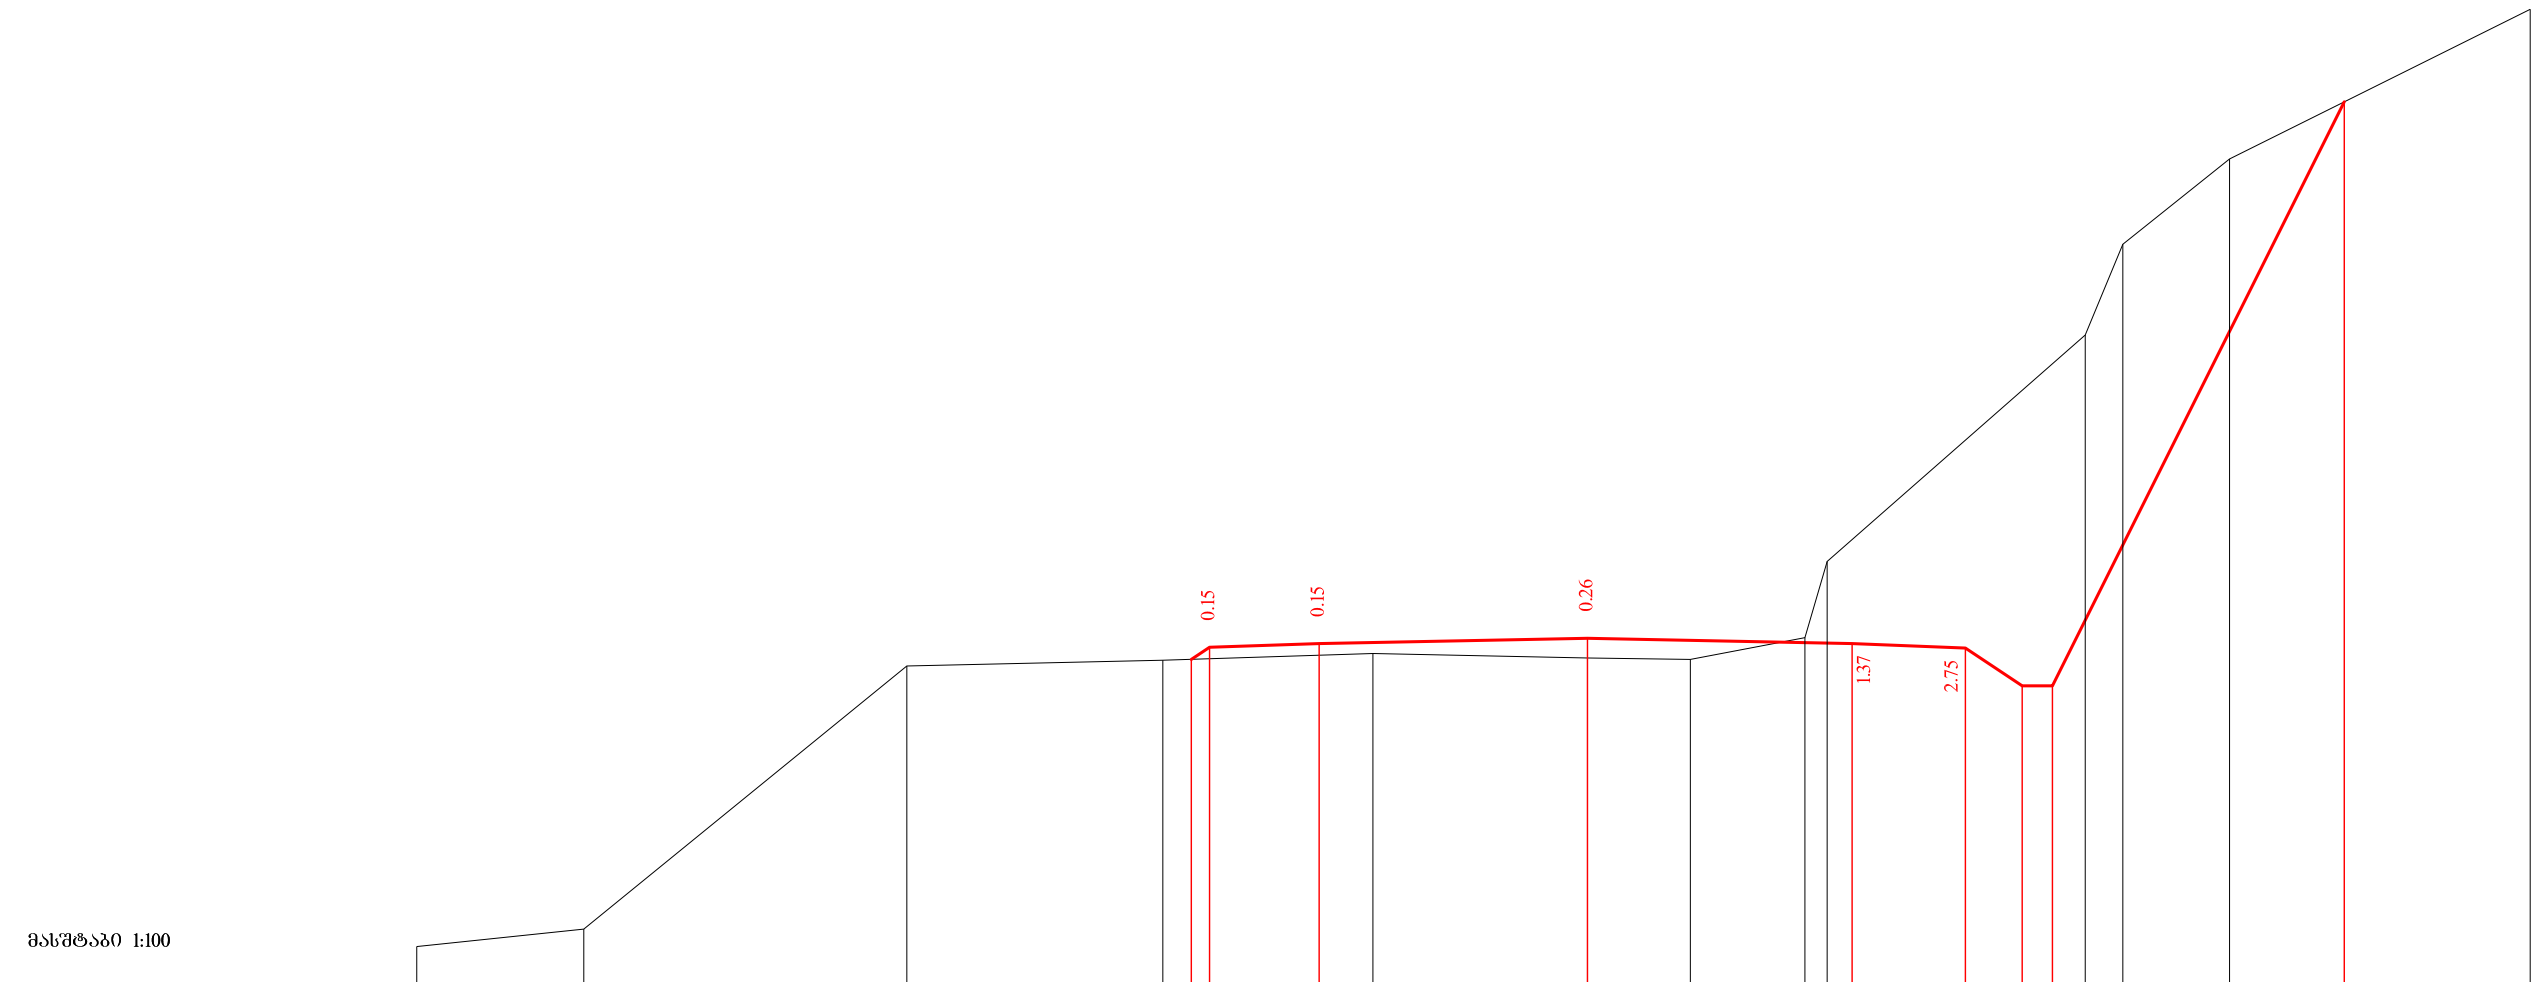

საპროექტო მონაცემები	ნიშნულები, მ					811.01	811.17		811.22		811.29		811.22	811.16	810.66	810.66		818.38	
	მანძილები, მ					5.24	5.00		3.55		0.00		3.50	5.00	5.75	6.15		10.01	
ფაქტიური მონაცემები	ნიშნულები, მ	807.21	807.44	810.92	810.99			811.09		811.03	811.01	811.29	812.30		815.30	816.50	817.62		819.60
	მანძილები, მ	15.49	13.28	9.00	5.62			2.84		0.00	1.36	2.88	3.17		6.58	7.08	8.49		12.47


19+0.00



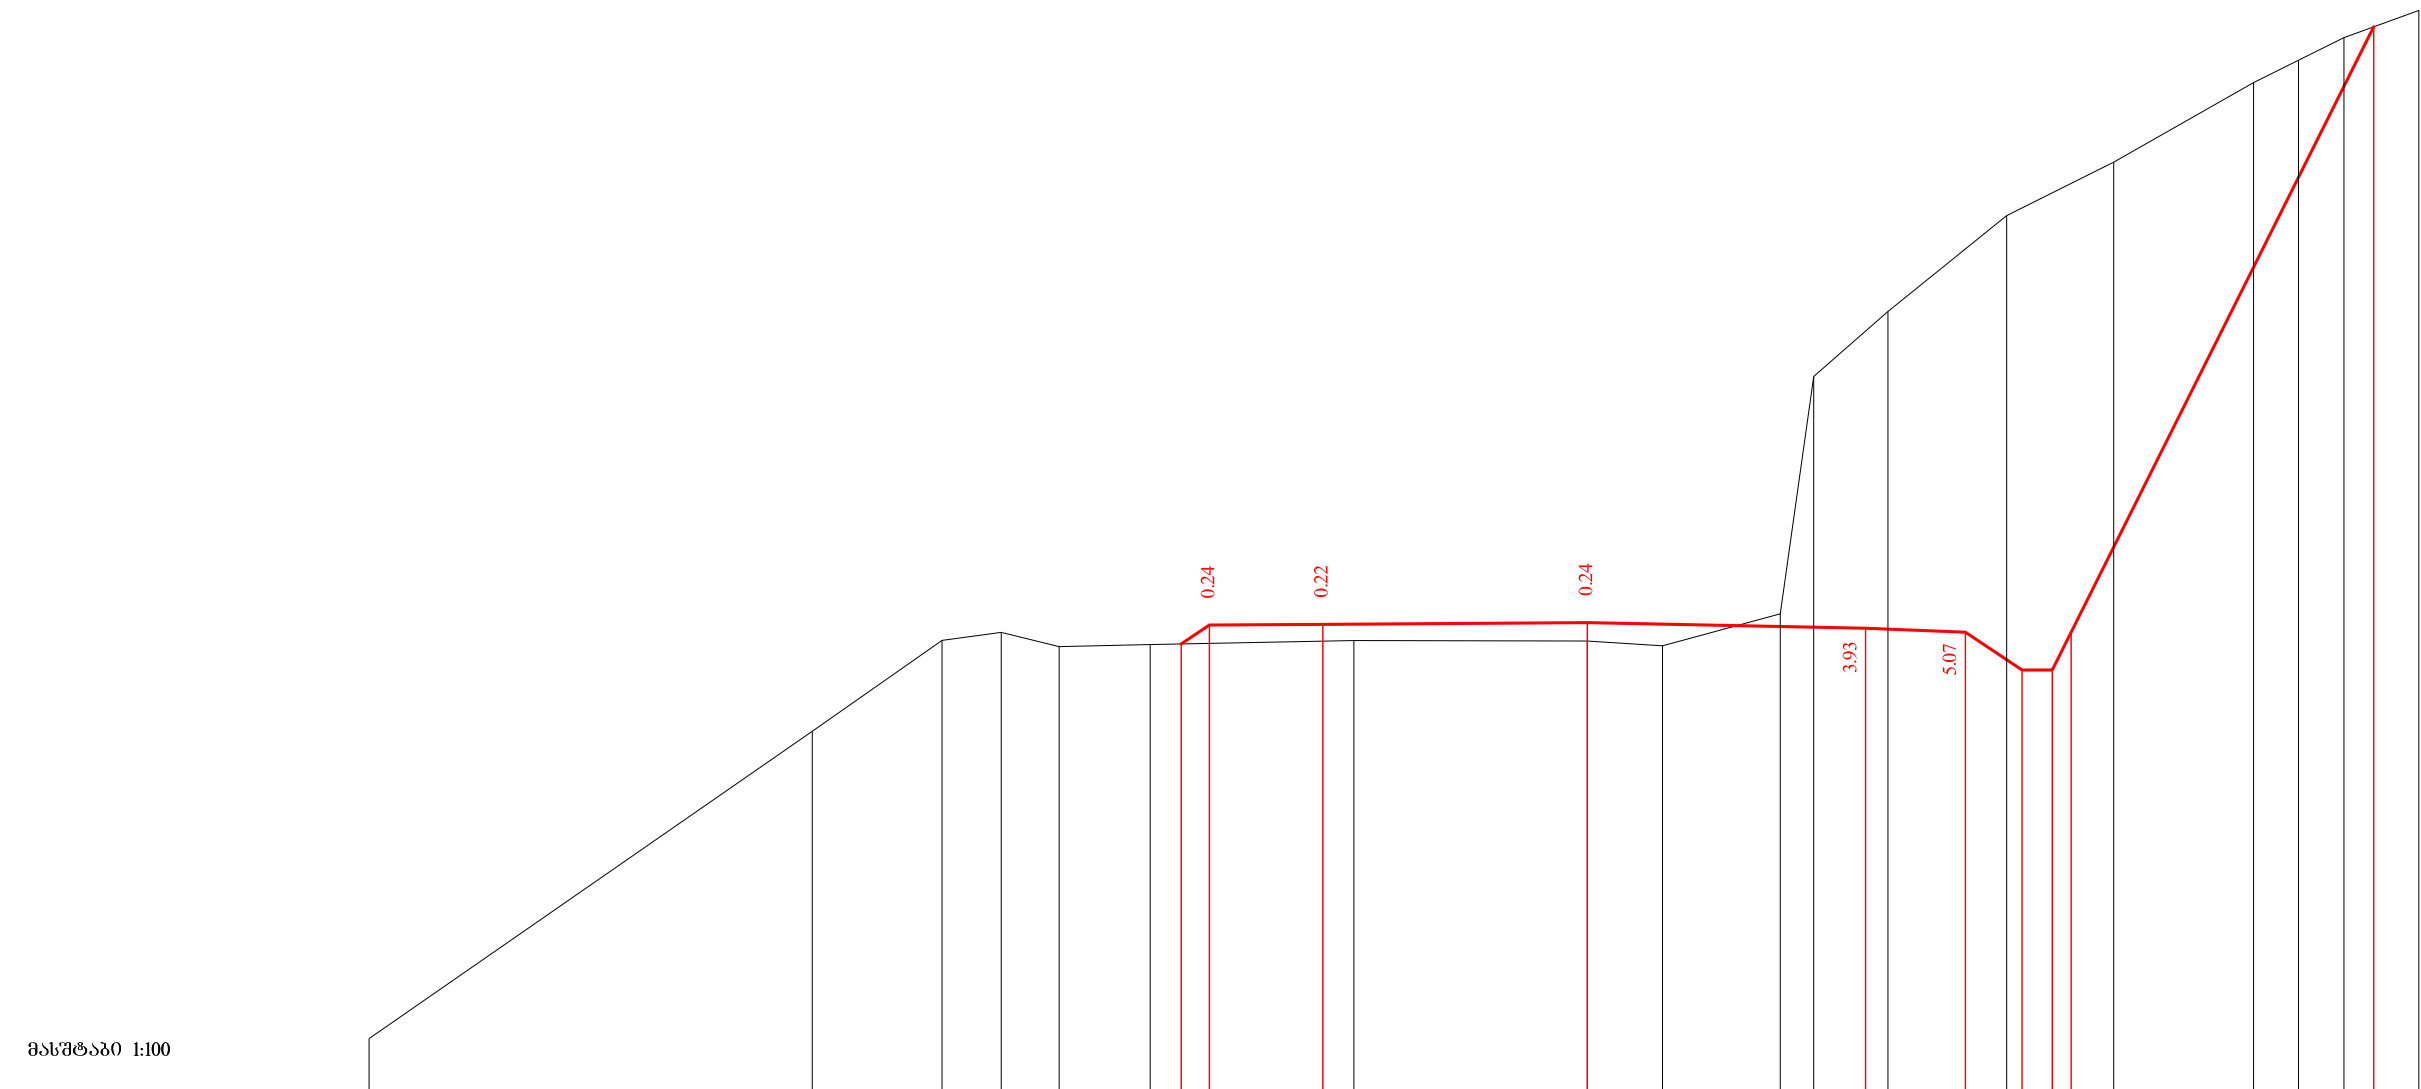

საპროექტო მონაცემები	ნოშნულები, მ	811.42 811.67 811.68 811.70 811.63 811.58 811.08 811.08 811.58 819.58																	
	მანძილები, მ	5.37 5.00 3.50 0.00 3.68 5.00 5.75 6.15 6.40 10.40 819.58																	
ფაქტიური მონაცემები	ნოშნულები, მ	806.20	810.27	811.47	811.57	811.39	811.41	811.47	811.46	811.40	811.82	814.96	815.82	817.09	817.79	818.85	819.14	819.44	819.80
	მანძილები, მ	16.12	10.25	8.54	7.75	6.99	5.78	3.09	0.00	0.99	2.55	2.99	3.98	5.55	6.96	8.81	9.41	10.01	11.00


19+20.00

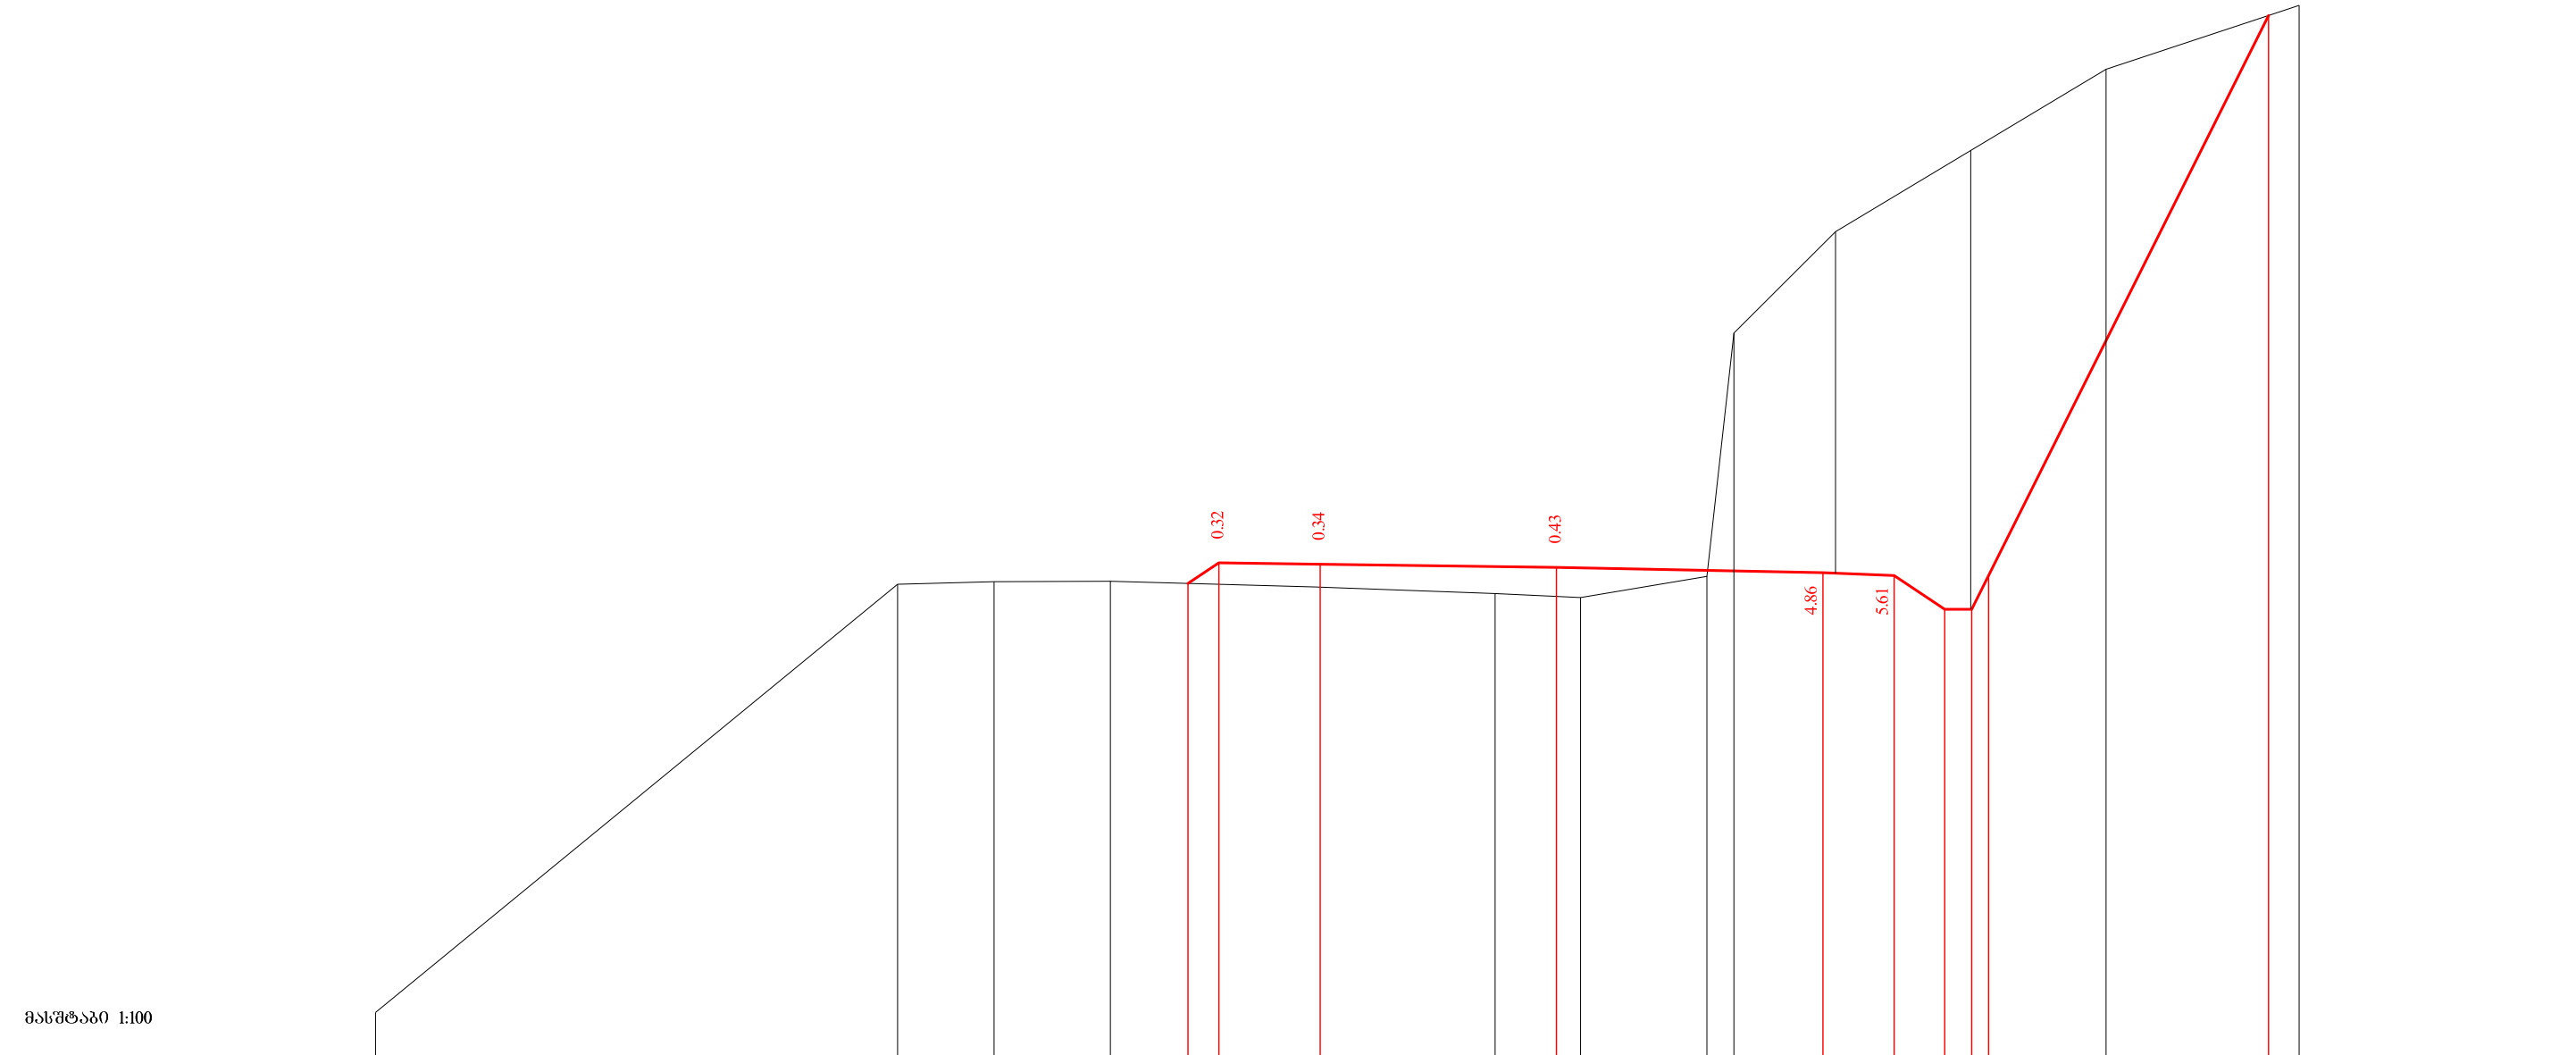

საპროექტო მონაცემები	ნომრები, მ	
-------------------------	------------	--	--	

19+40.00




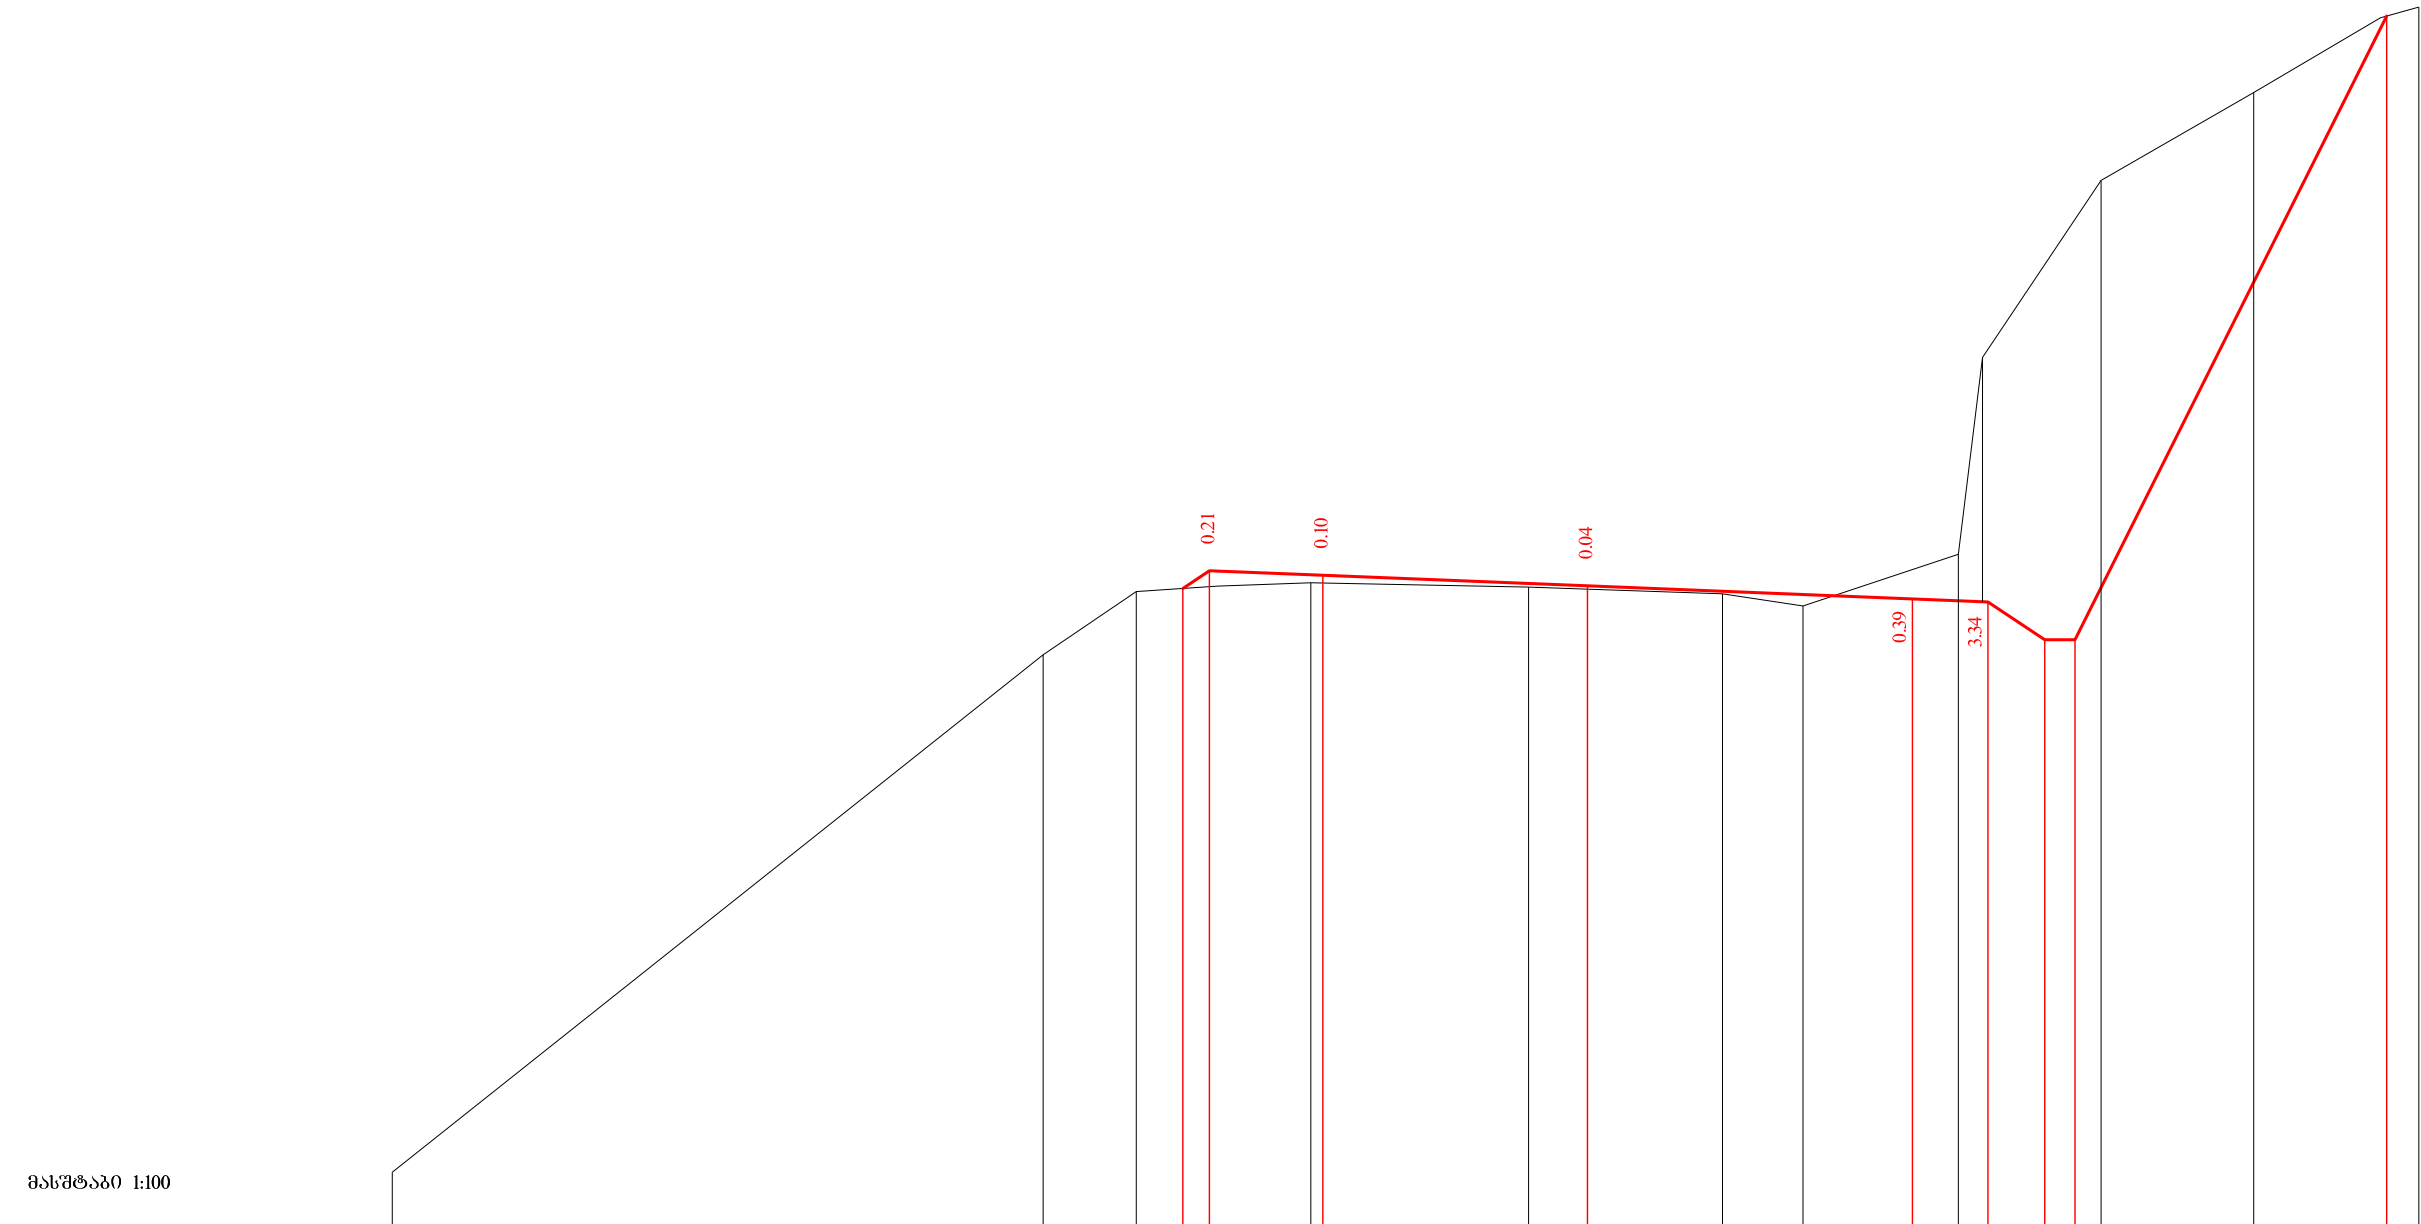

საპროექტო მონაცემები	ნიშნულები, მ	
-------------------------	--------------	--	--	

19+80.00


მასშტაბი 1:100

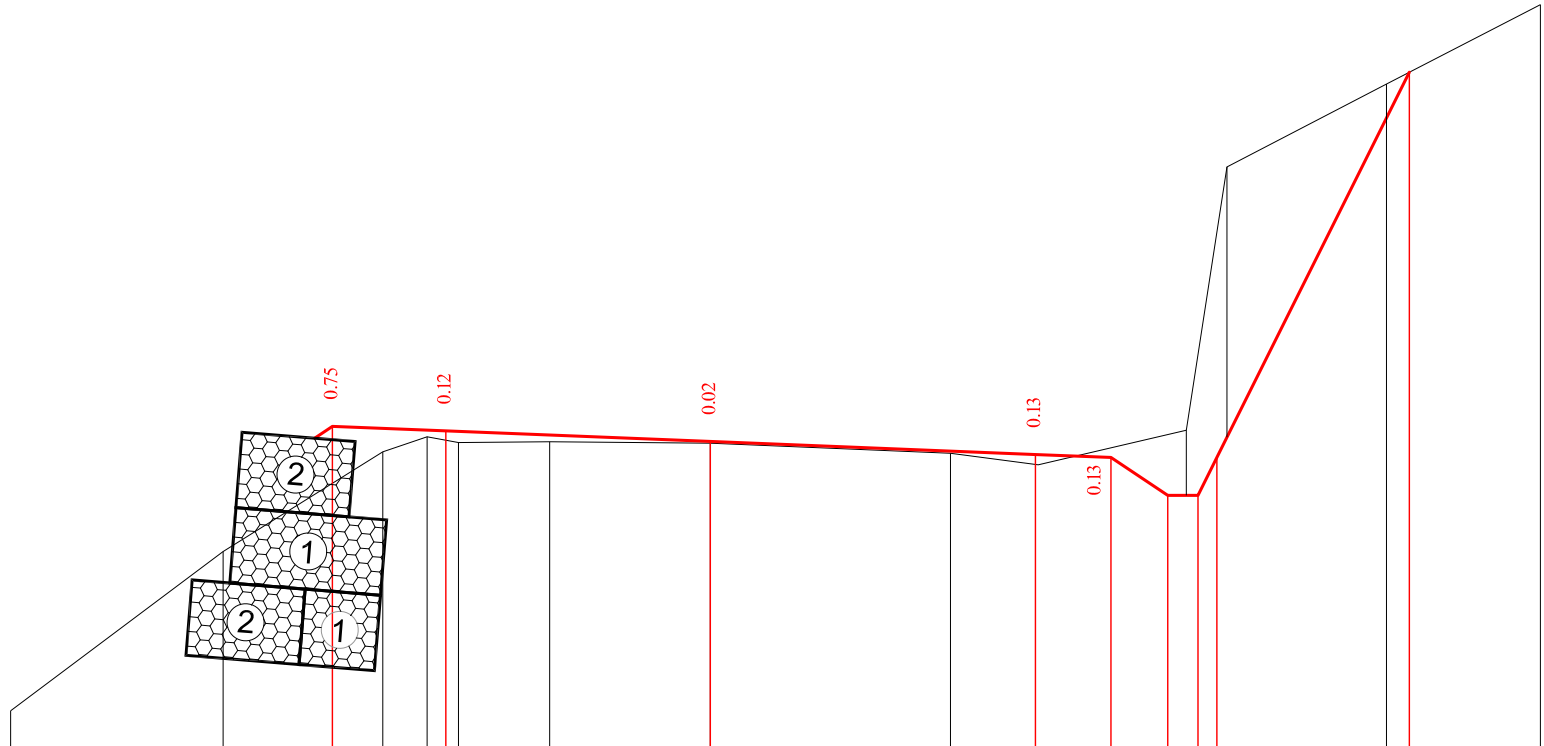

საპროექტო მონაცემები	ნოშნულები, მ										
	მანძილები, მ										
ფაქტიური მონაცემები	ნოშნულები, მ	810.07	812.17	813.49	813.69	813.61	813.62	813.60	813.47	813.32	813.78
	მანძილები, მ	9.26	6.45	4.33	3.75	3.33	2.13	0.00	3.18	4.34	6.30

20+0.00

მასშტაბი 1:100

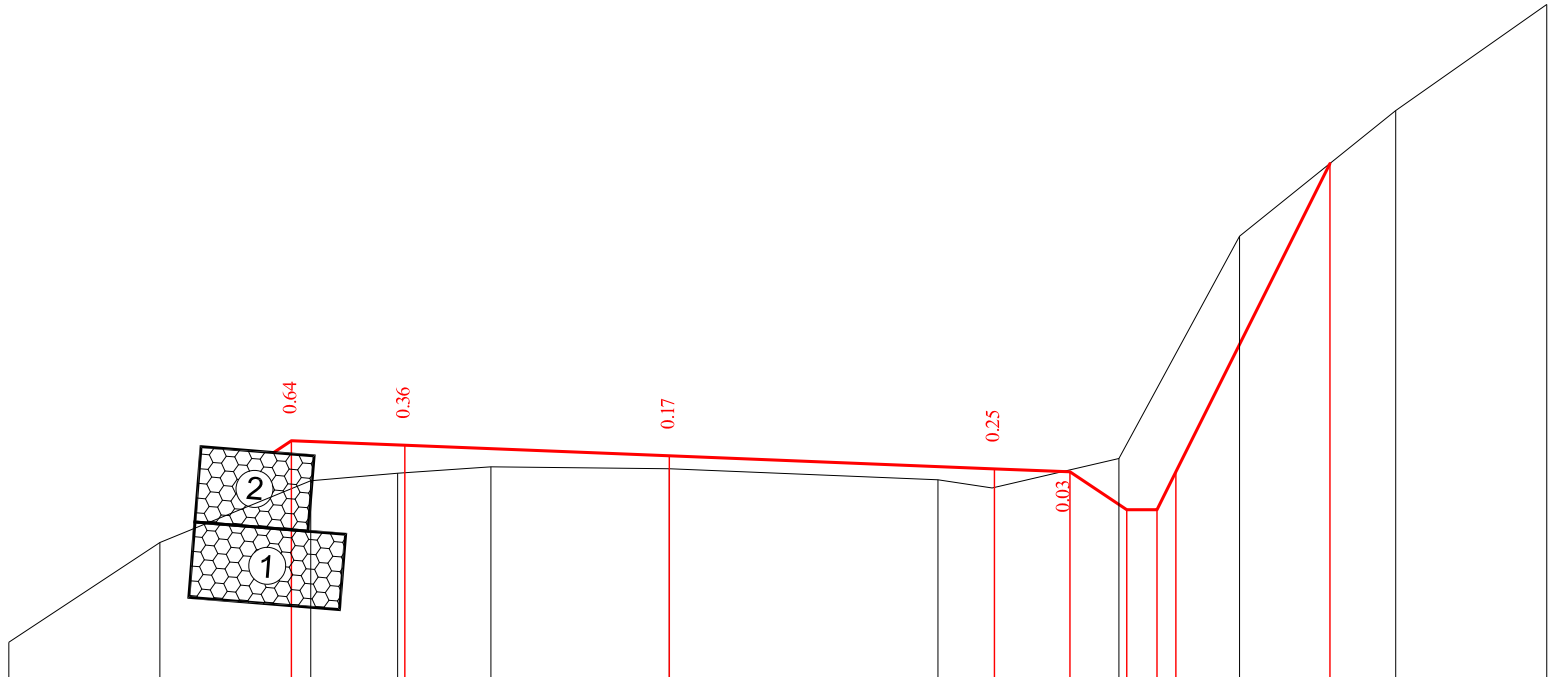

საპროექტო მონაცემები	ნოშნულები, მ										
	მანძილები, მ										
ფაქტიური მონაცემები	ნოშნულები, მ	811.64	812.96	813.78	813.88	813.96	813.94	813.79	813.68	813.68	814.08
	მანძილები, მ	8.74	6.74	4.74	3.59	2.36	0.00	3.55	4.27	4.27	5.95

20+20.00

მასშტაბი 1:100

საპროექტო მონაცემები	ნორმულები, მ	
	მანძილები, მ	
ფაქტიური მონაცემები	ნორმულები, მ	9.32 812.88 7.33 814.35 6.06 814.44 5.53 814.44 5.00 814.79 4.59 814.44 1.95 814.40 0.00 814.33 0.82 814.29 1.87 814.28 2.77 814.50 4.28 815.59 5.30 814.38 6.29 817.59 8.26 819.05 10.26 820.53
	მანძილები, მ	


20+40.00


მასშტაბი 1:100

საპროექტო მონაცემები	ნორმულები, მ	
	მანძილები, მ	
ფაქტიური მონაცემები	ნორმულები, მ	11.98 814.08 10.56 815.00 9.41 814.99 7.90 815.02 5.39 814.92 2.91 814.76 2.03 814.74 0.58 814.96 0.00 816.41 0.66 818.06 2.31 819.83 4.19 820.93 6.55 822.34 11.50 824.00
	მანძილები, მ	

20+60.00




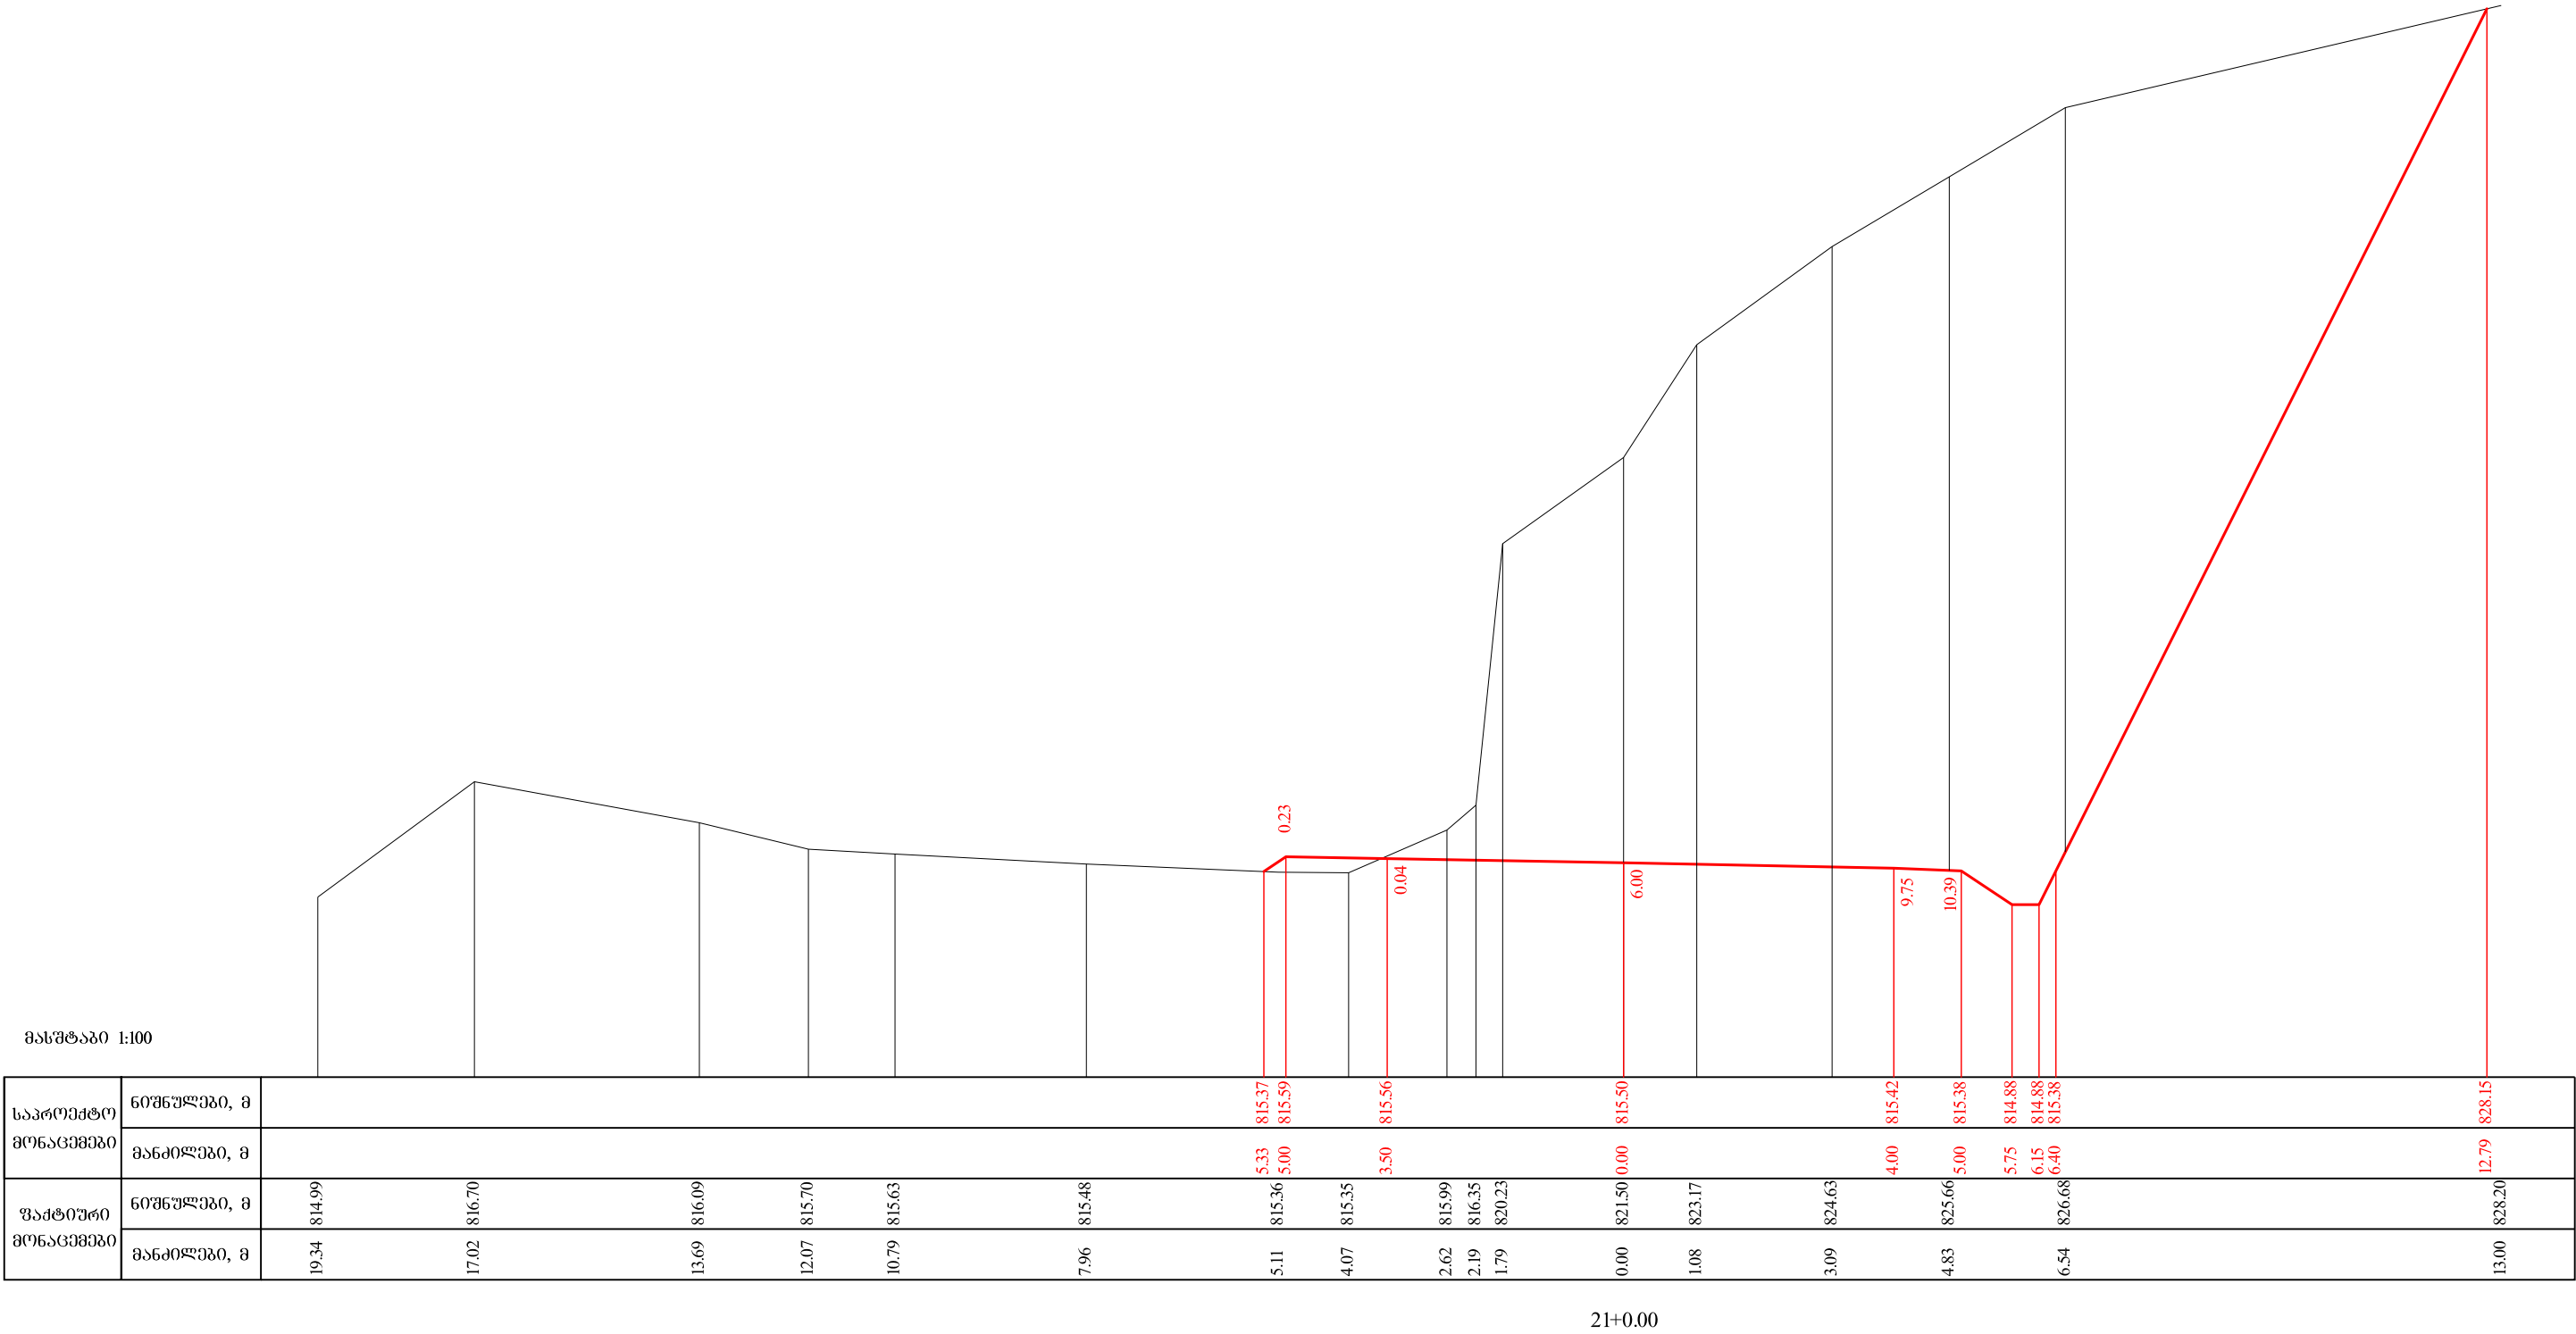

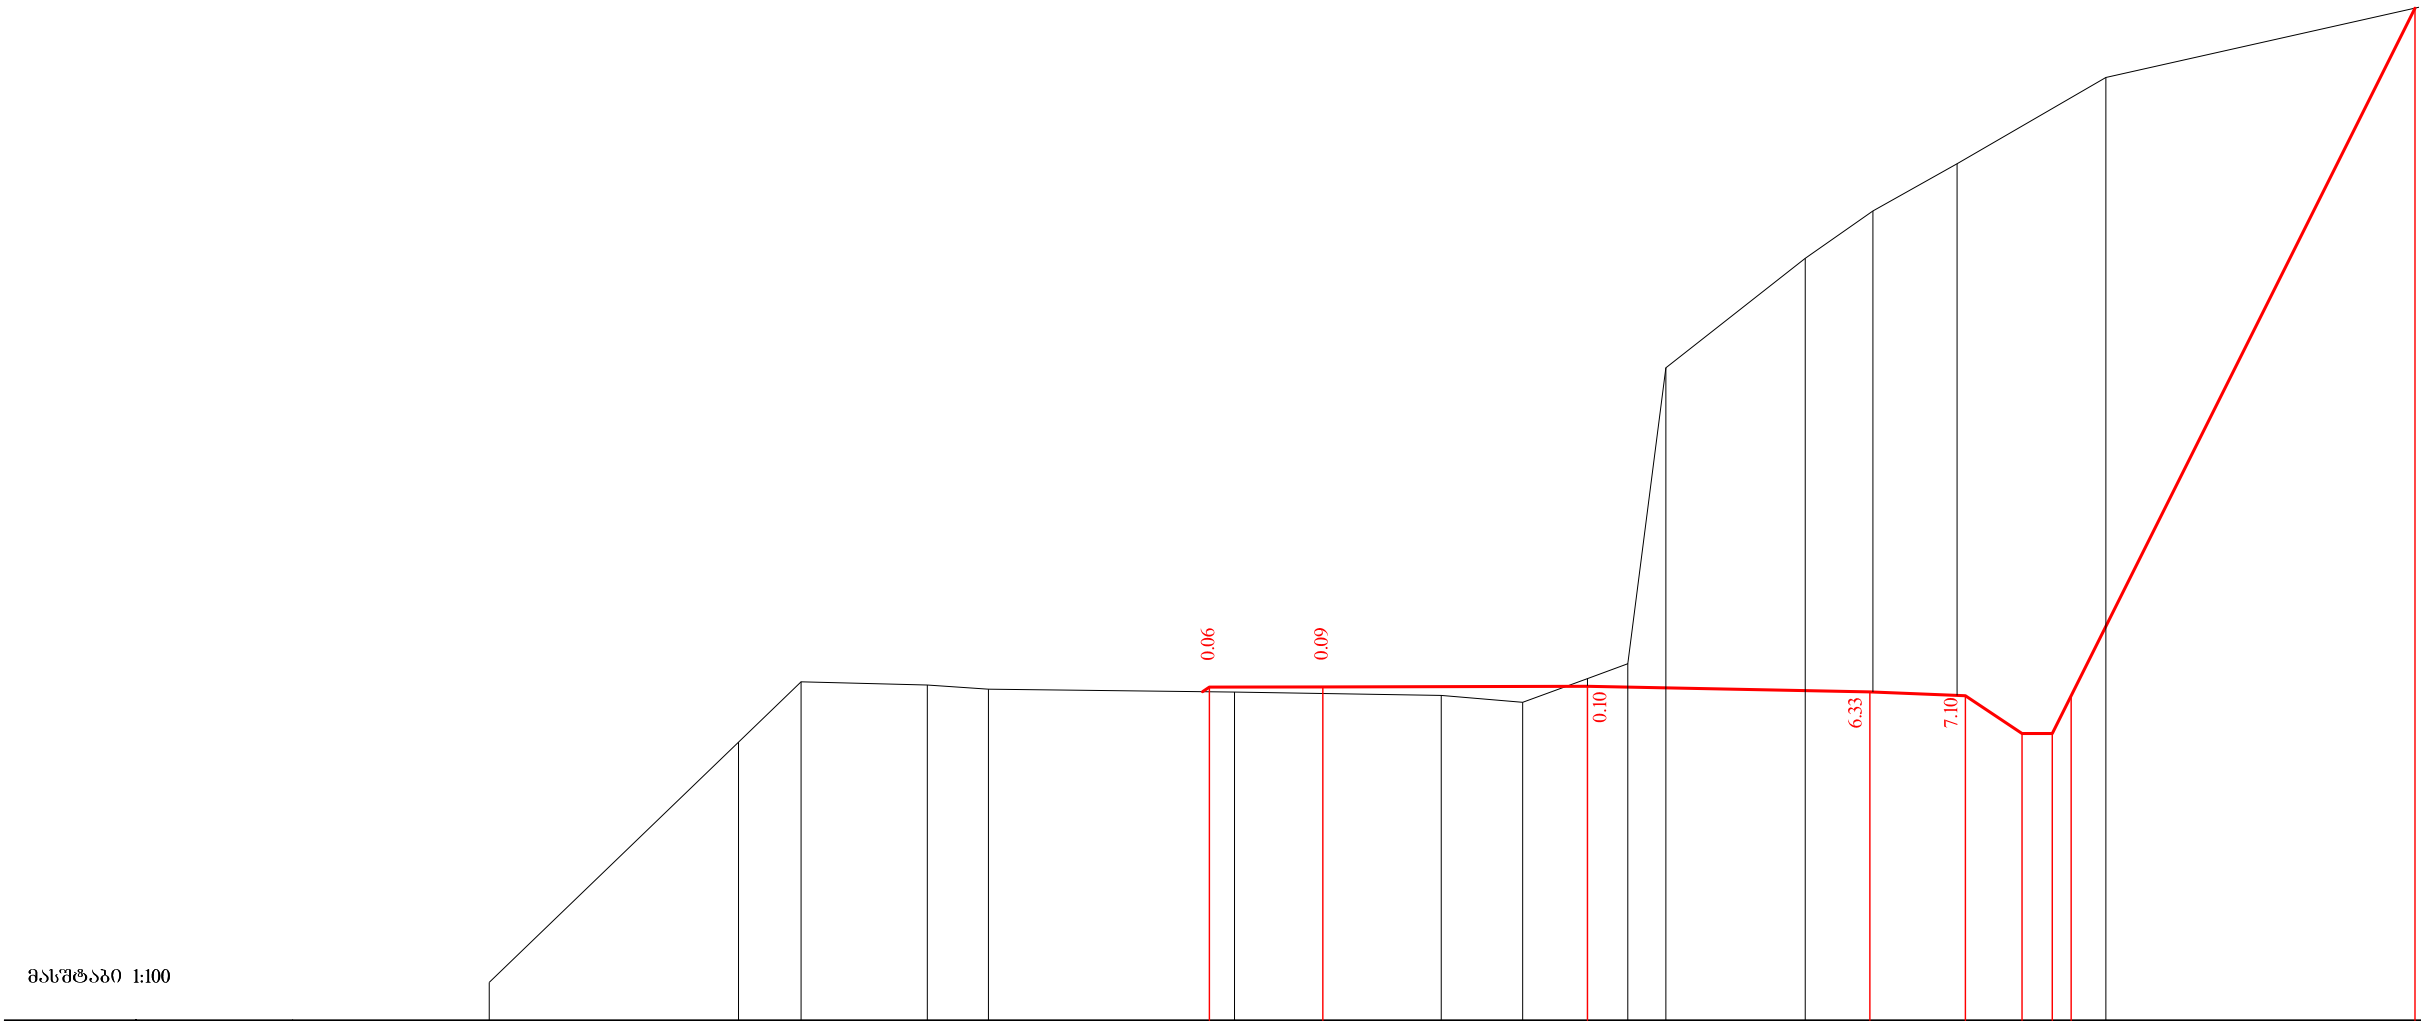


საპროექტო მონაცემები	ნიშნულები, მ	815.41815.41815.42815.35815.29814.79814.79815.29824.39															
	მანძილები, მ	5.003.500.003.745.005.756.156.4010.95															
ფაქტიური მონაცემები	ნიშნულები, მ	811.50	814.68	815.48	815.44	815.38	815.34	815.30	815.21	815.52	815.72	819.63	821.08	821.70	822.33	823.47	824.40
	მანძილები, მ	14.53	11.23	10.40	8.73	7.92	4.67	1.93	0.86	0.00	0.53	1.04	2.88	3.78	4.89	6.86	11.00

21+20.00

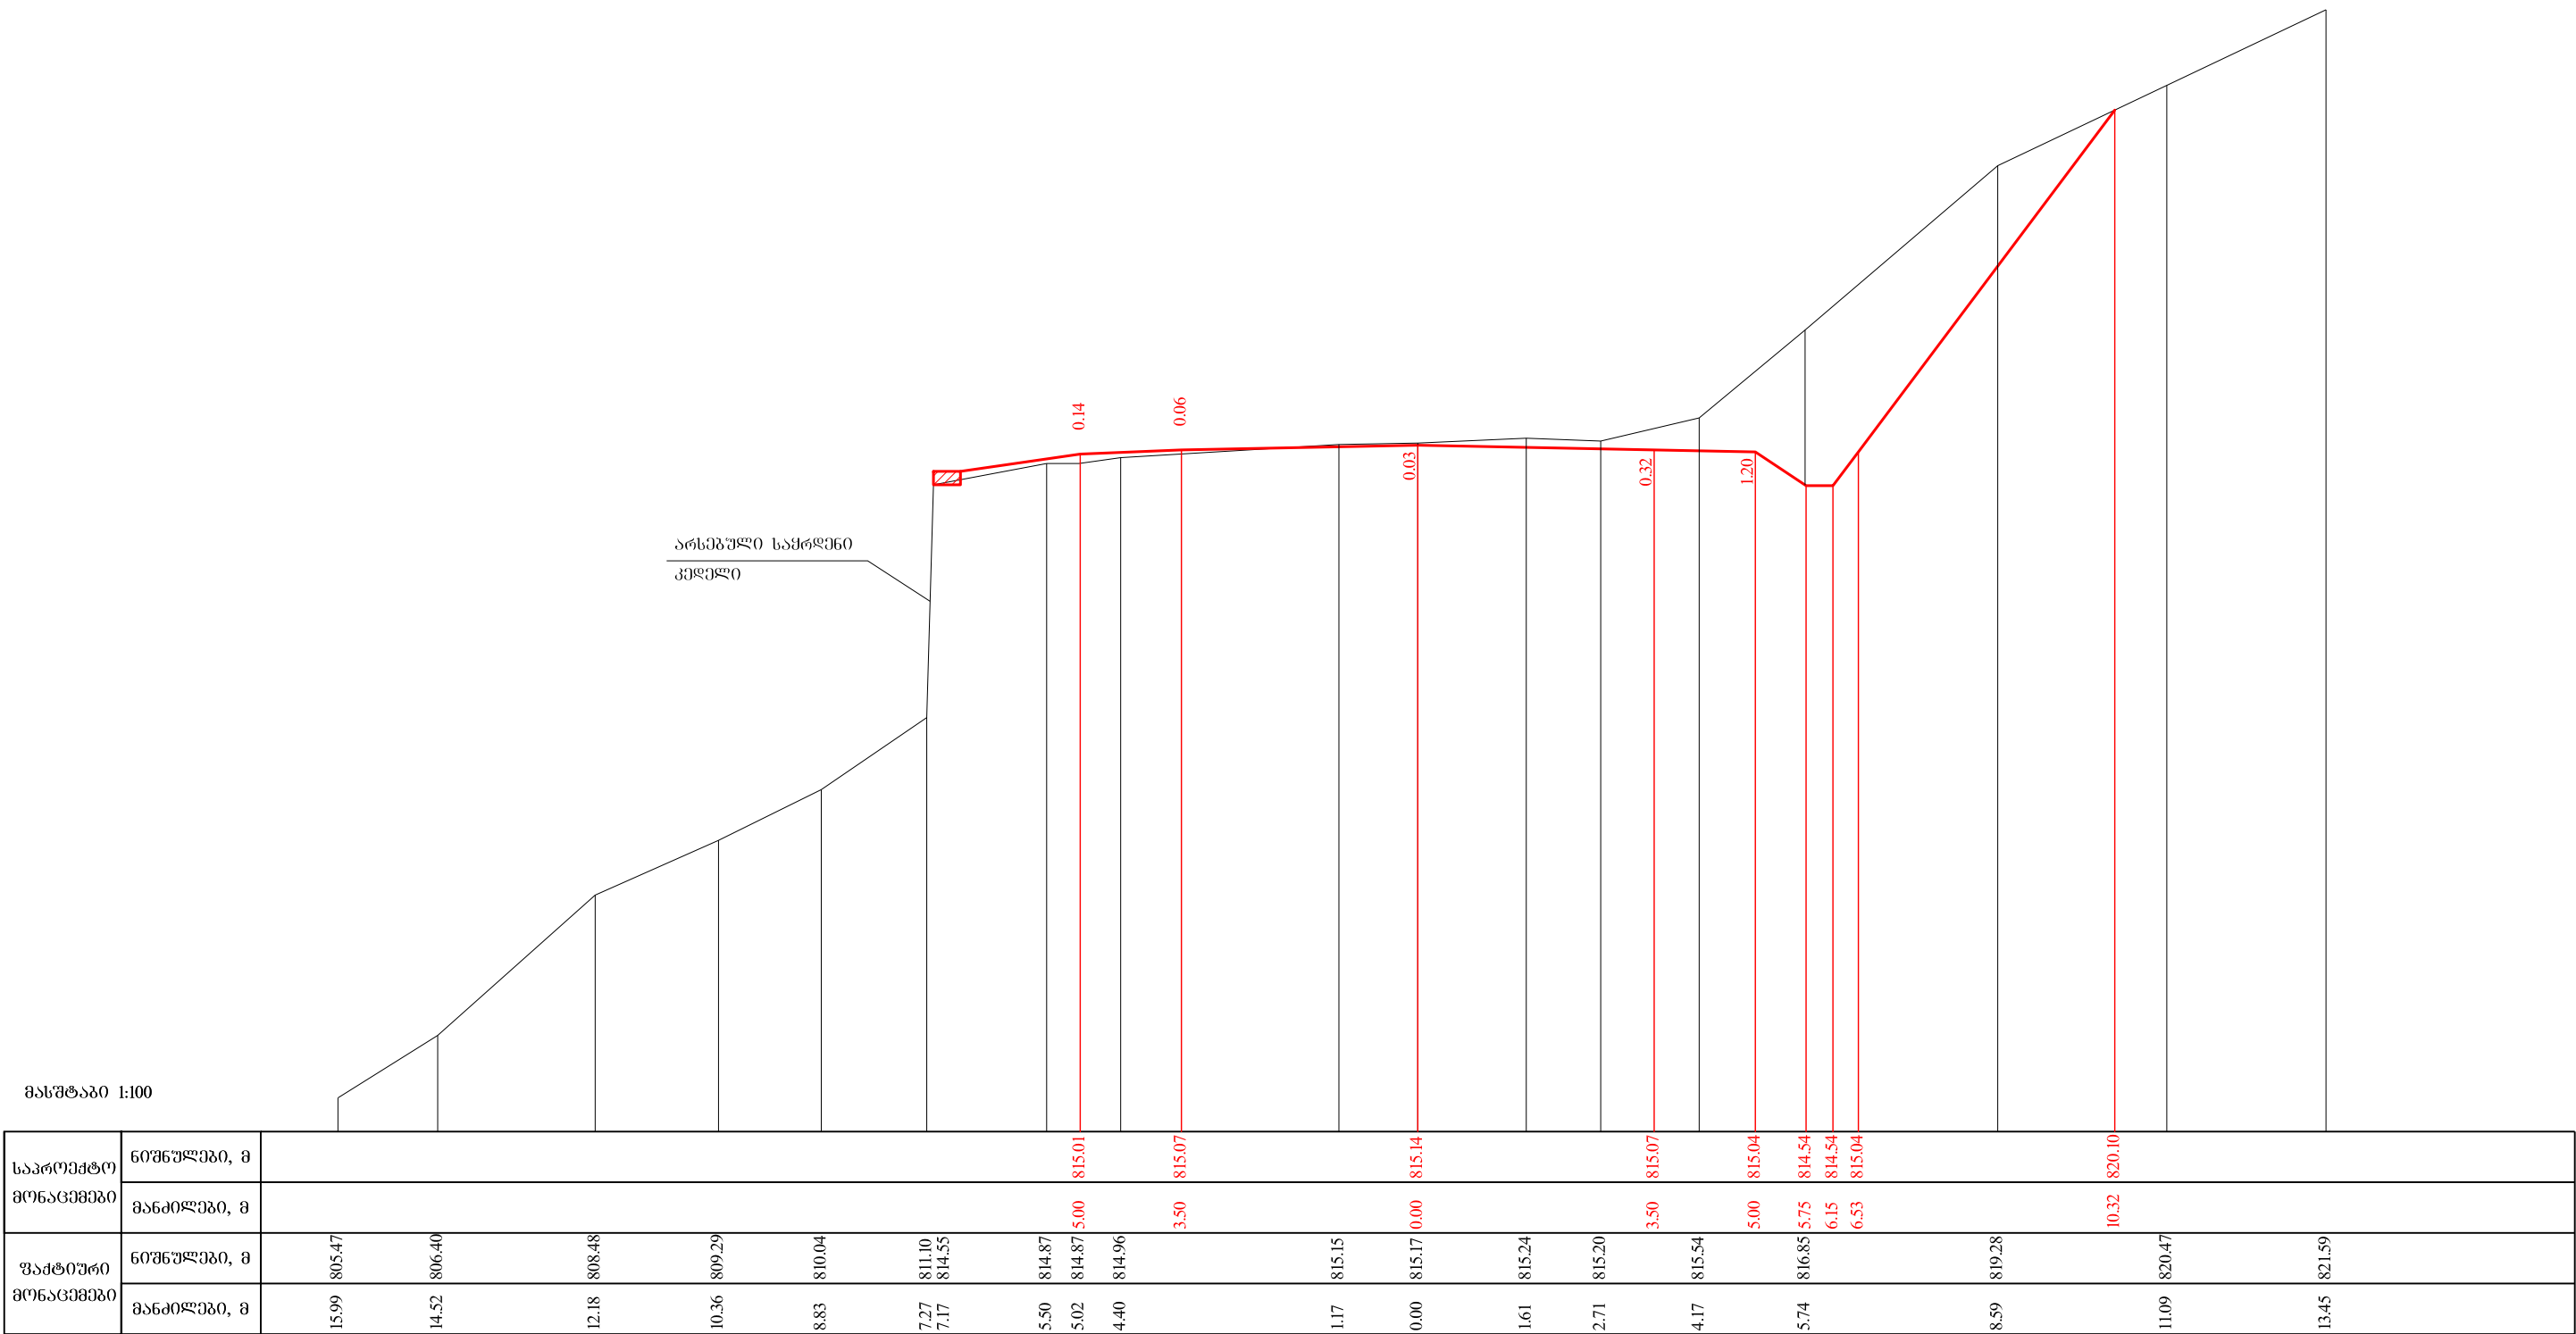


21+40.00

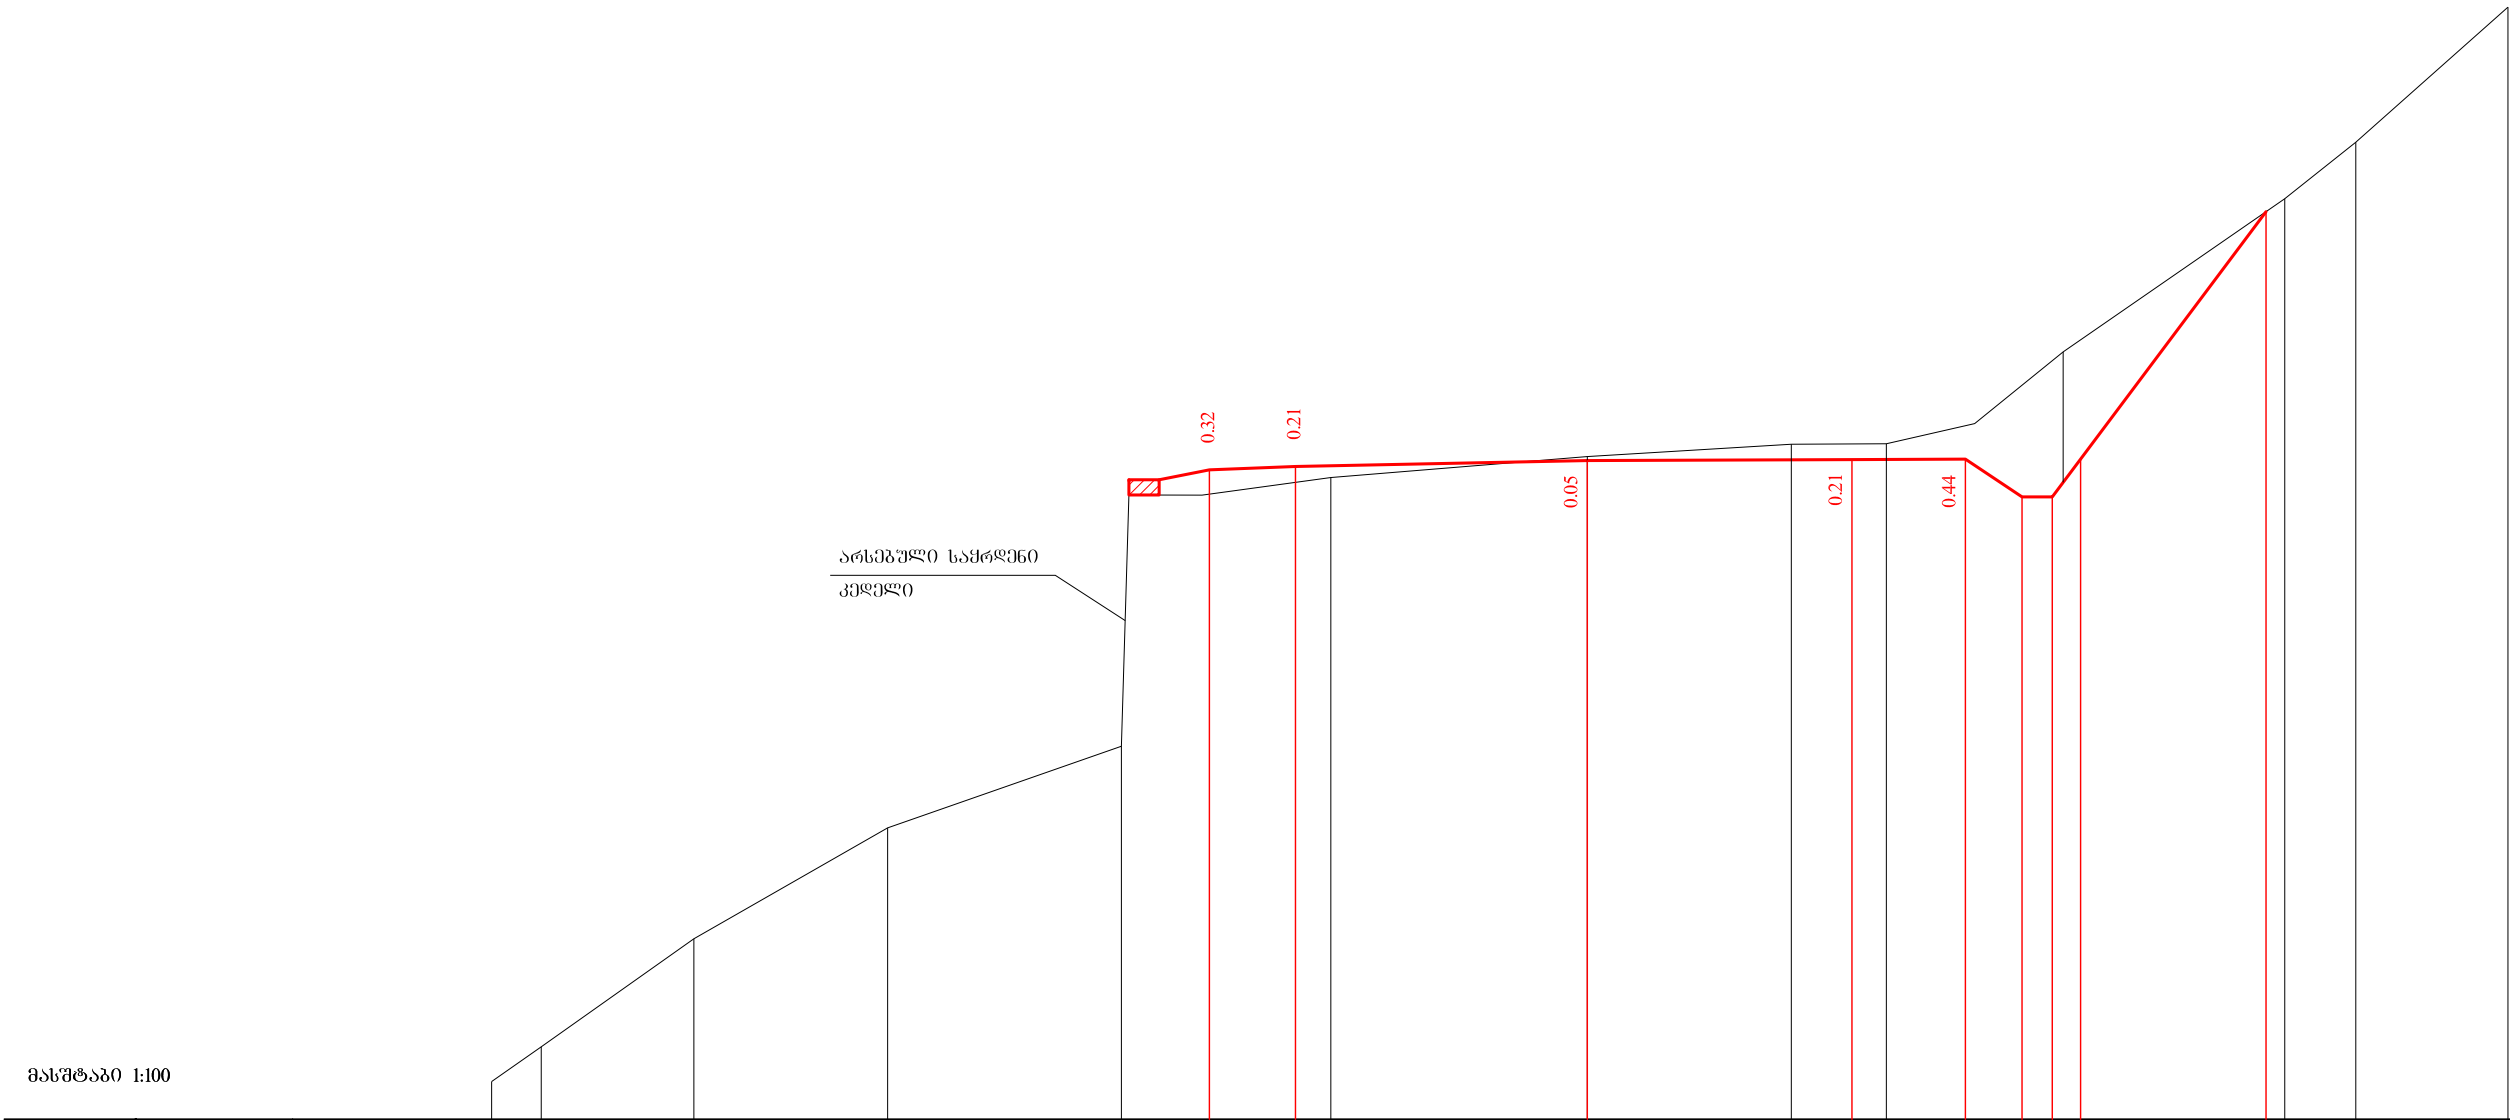


საპროექტო მონაცემები	ნომრულები, მ														814.56	814.60	814.68	814.69	814.70	814.20	814.20	814.70	817.97
	მანძილები, მ														5.00	3.86	0.00	3.50	5.00	5.75	6.15	6.53	8.98
ფაქტიური მონაცემები	ნომრულები, მ	806.47	806.93	808.36	809.82	814.99	814.22	814.45	814.73	814.89	814.90	815.17	816.12	818.14	818.89	820.68							
	მანძილები, მ	14.49	13.84	11.82	9.26	6.46	5.10	3.39	0.00	2.70	3.96	5.12	6.29	9.22	10.16	12.18							

21+60.00

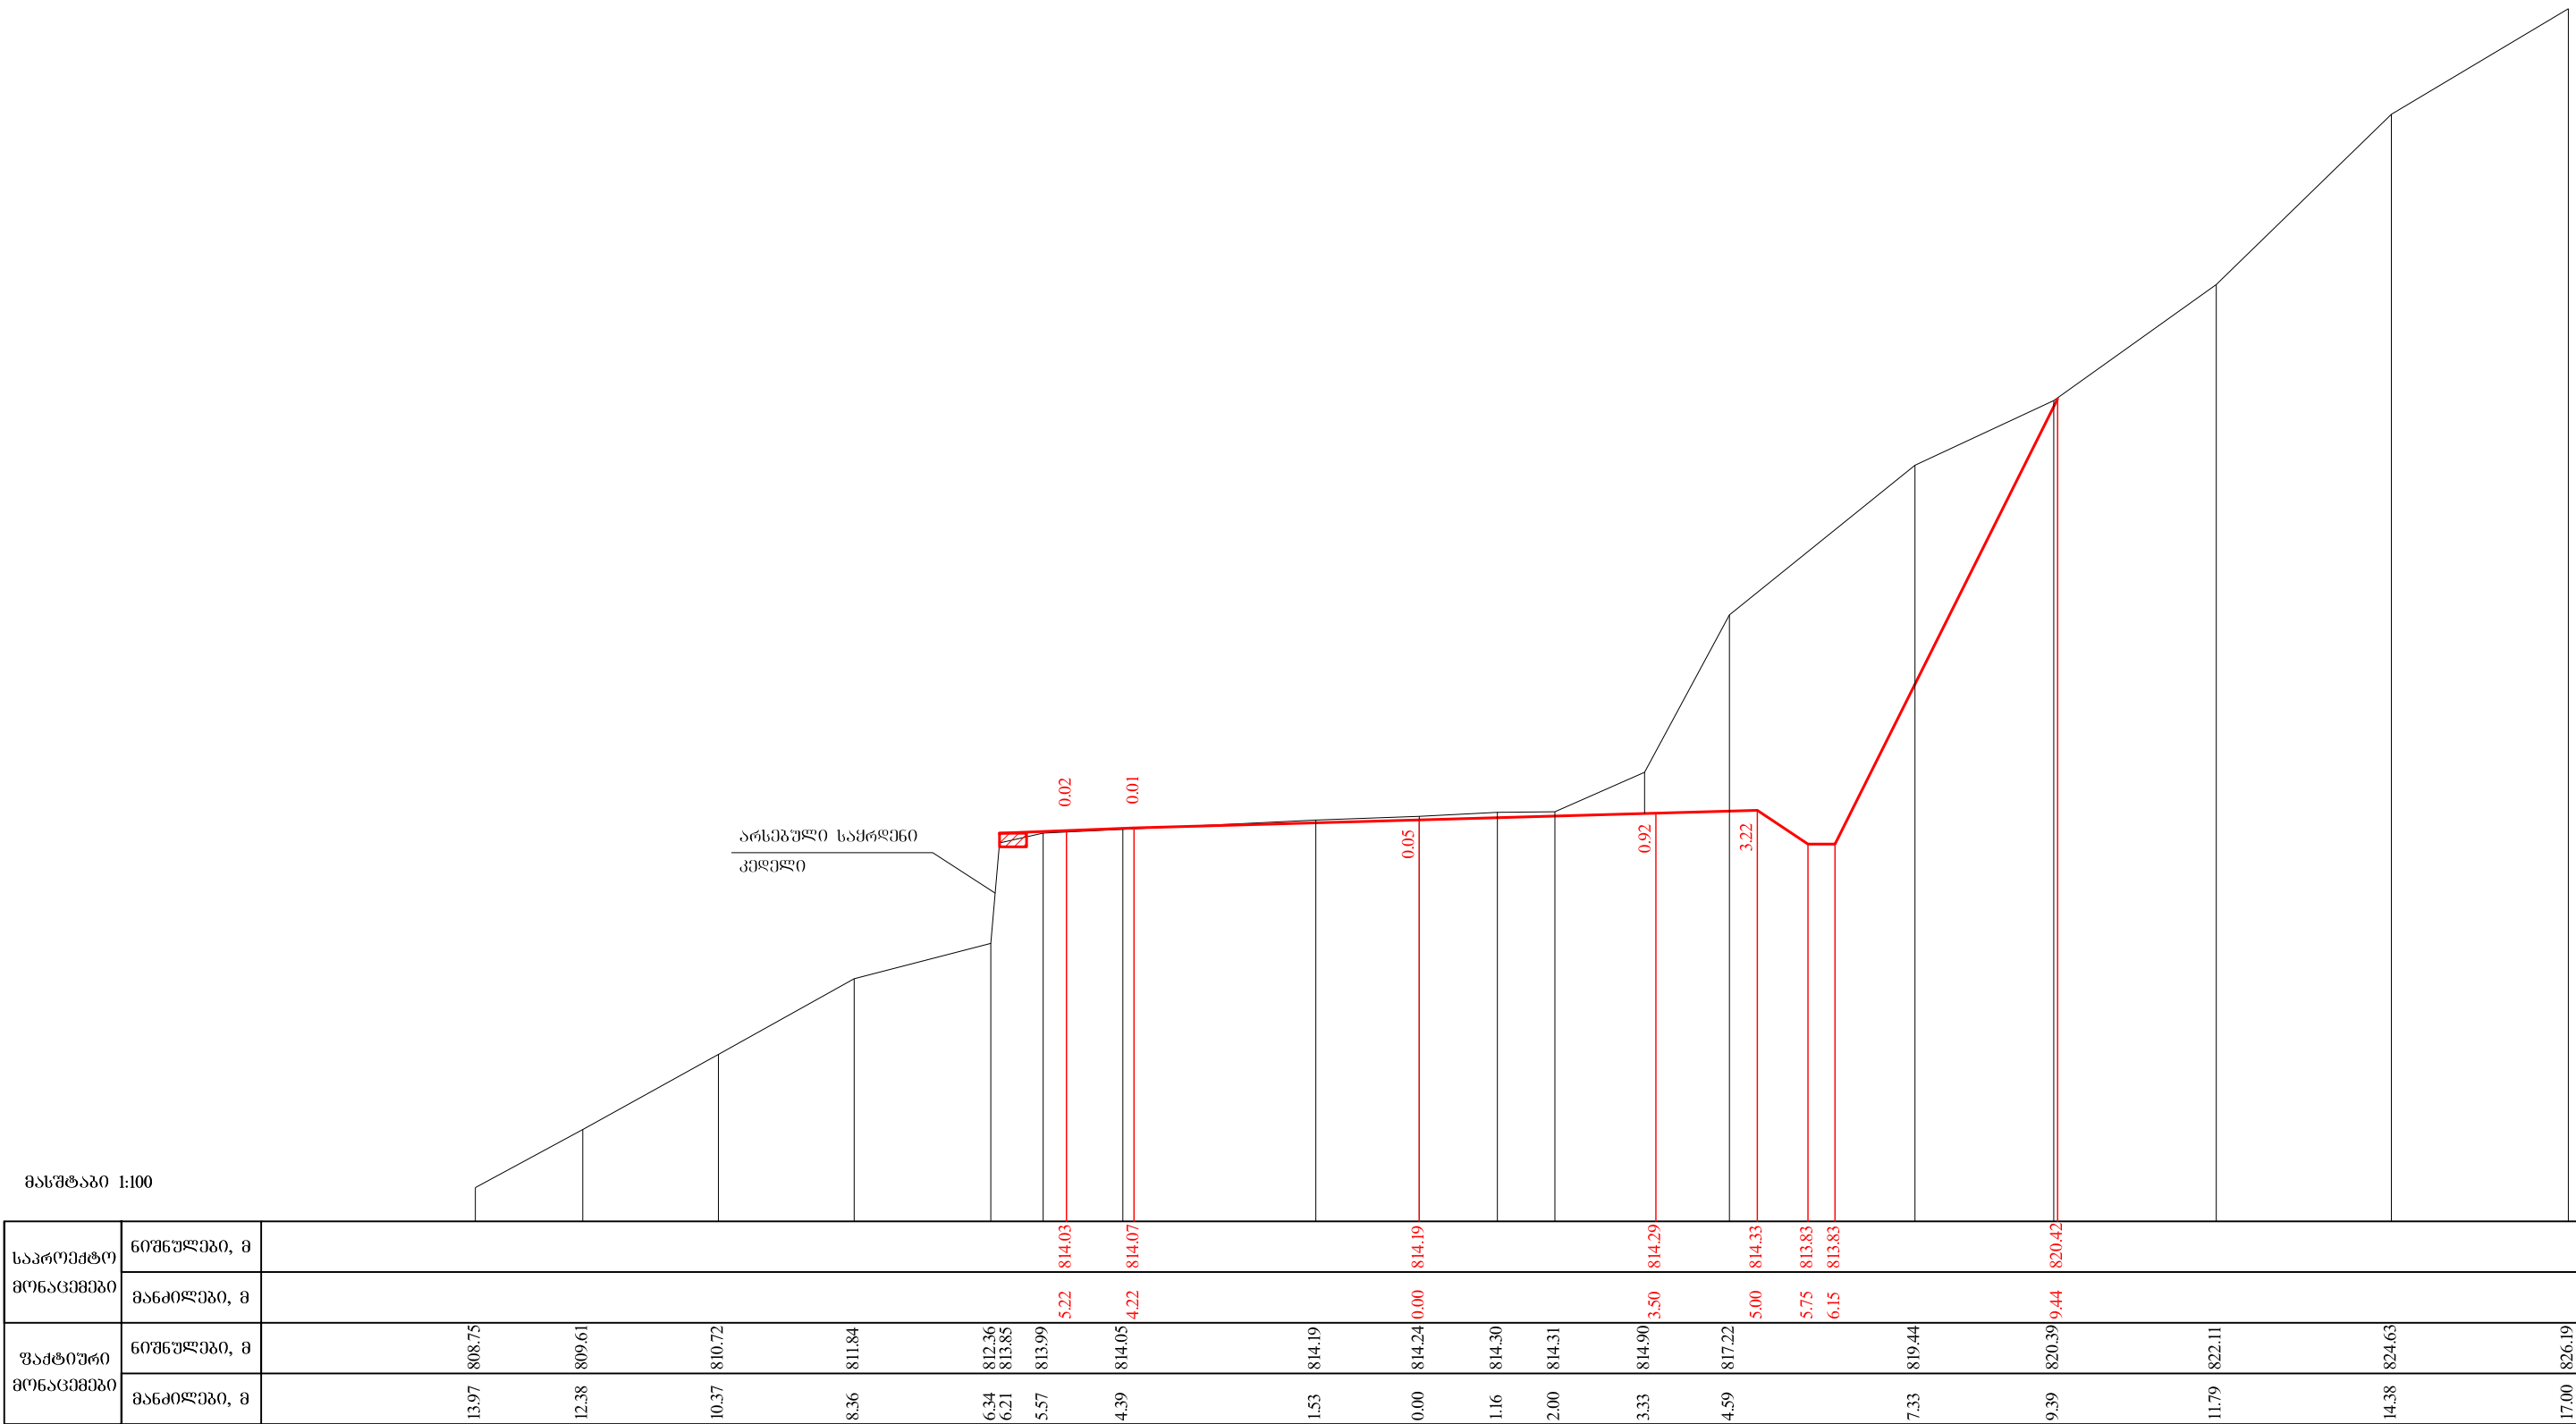


21+80.00

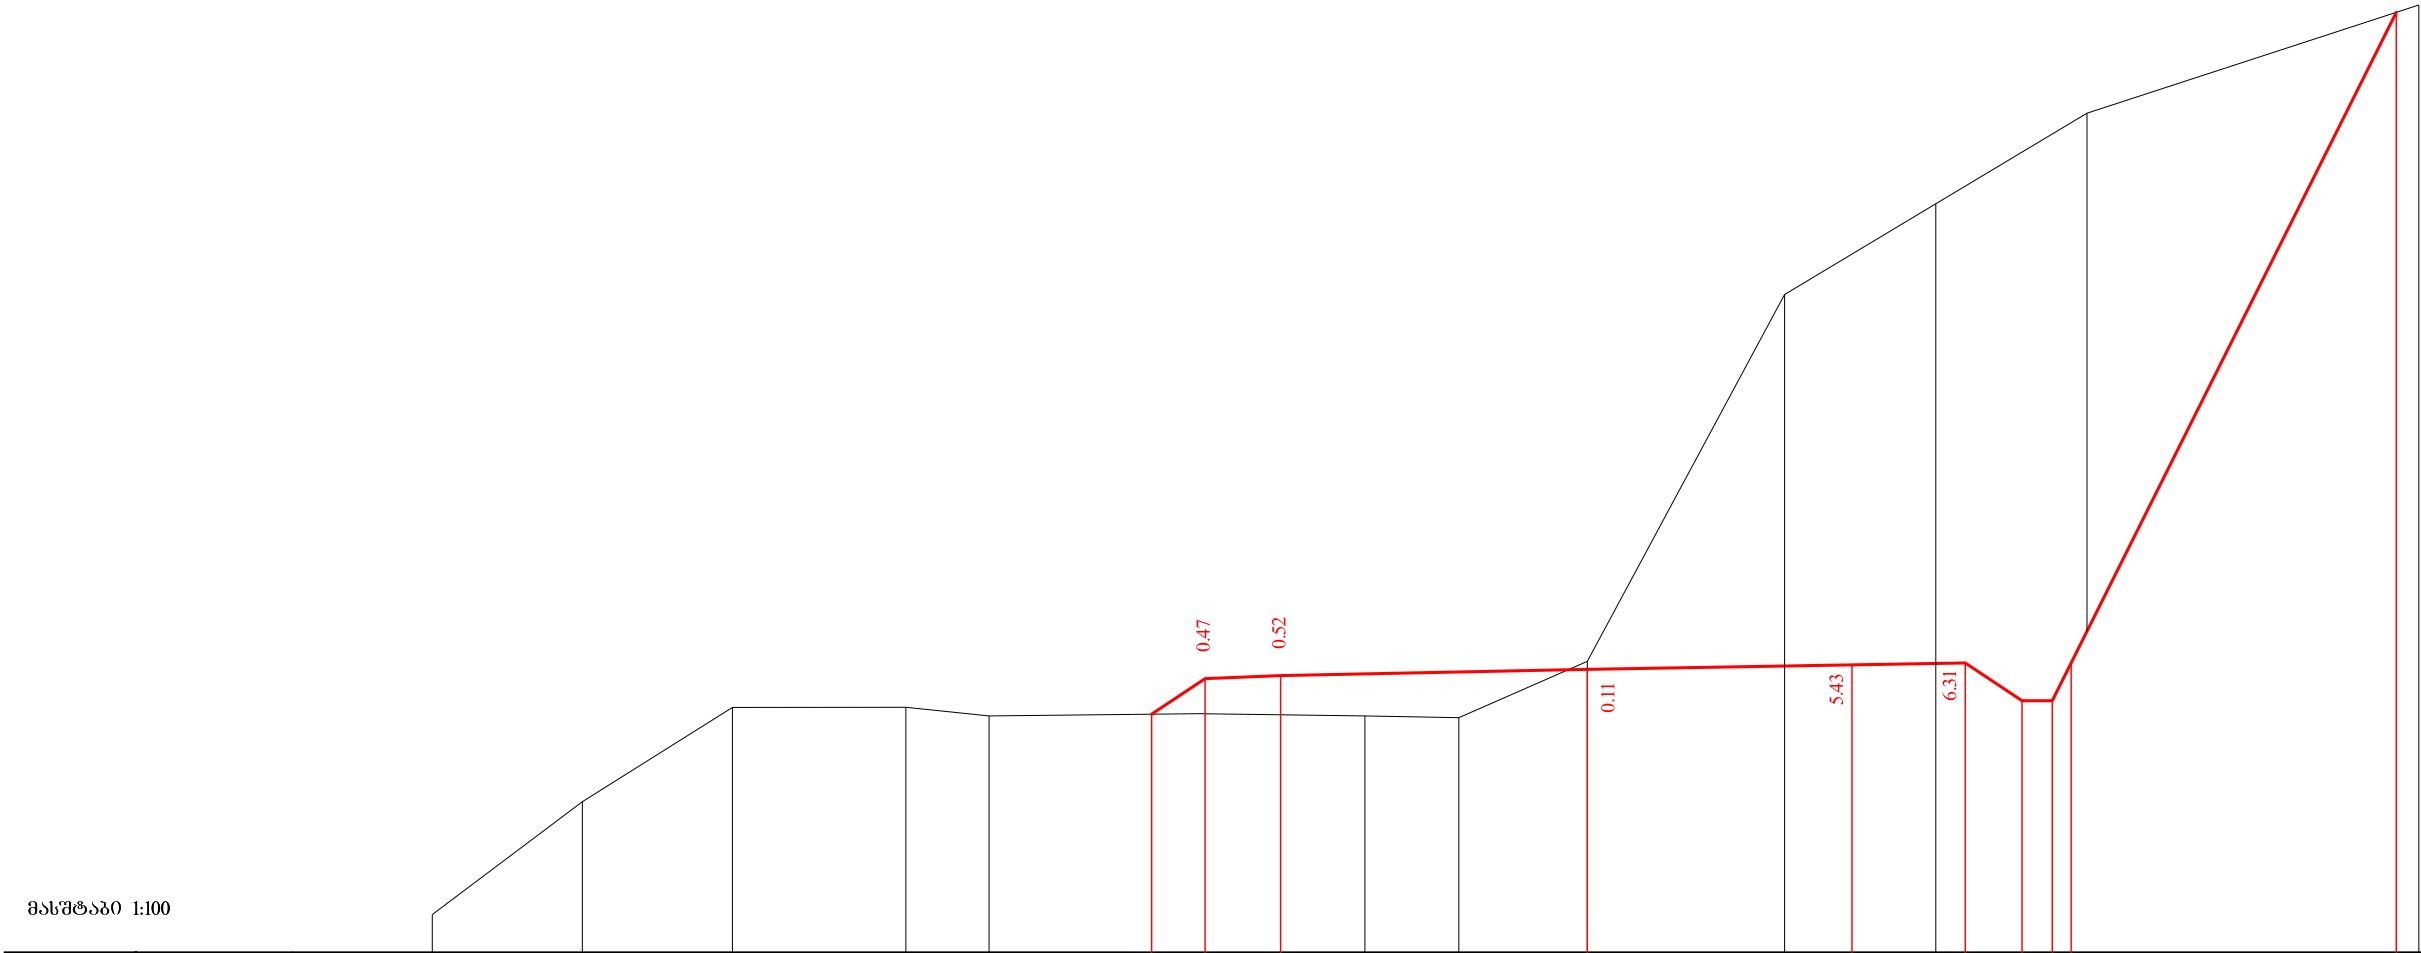

საპროექტო მონაცემები	ნომრები, მ						812.62	813.09	813.13		813.21		813.27	813.30	812.80	812.80	813.30		821.90
	მანძილები, მ						5.76	5.06	4.06		0.00		3.50	5.00	5.75	6.15	6.40		10.70
ფაქტიური მონაცემები	ნომრები, მ	809.97	811.46	812.71	812.71	812.60		812.63		812.60	812.58	813.32	818.17	819.37		820.57			822.00
	მანძილები, მ	15.28	13.29	11.31	9.02	7.91		5.13		2.94	1.70	0.00	2.61	4.61		6.61			11.00

22+20.00


მასშტაბი 1:100

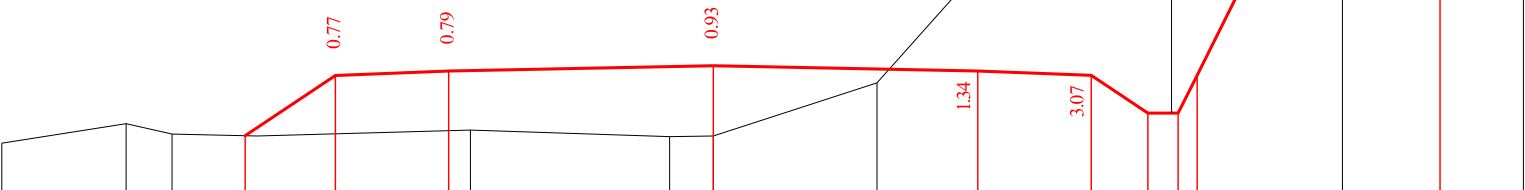

საპროექტო მონაცემები	ნომრები, მ	
	მანძილები, მ	
ფაქტიური მონაცემები	ნომრები, მ	811.21 811.47 811.33 811.31 811.39 811.30 811.31 812.01 812.17 812.11 811.61 811.61 812.11 817.78 819.19
	მანძილები, მ	9.41 7.77 7.16 6.03 3.21 0.58 0.00 2.17 6.06 8.32 10.72

22+60.00


მასშტაბი 1:100

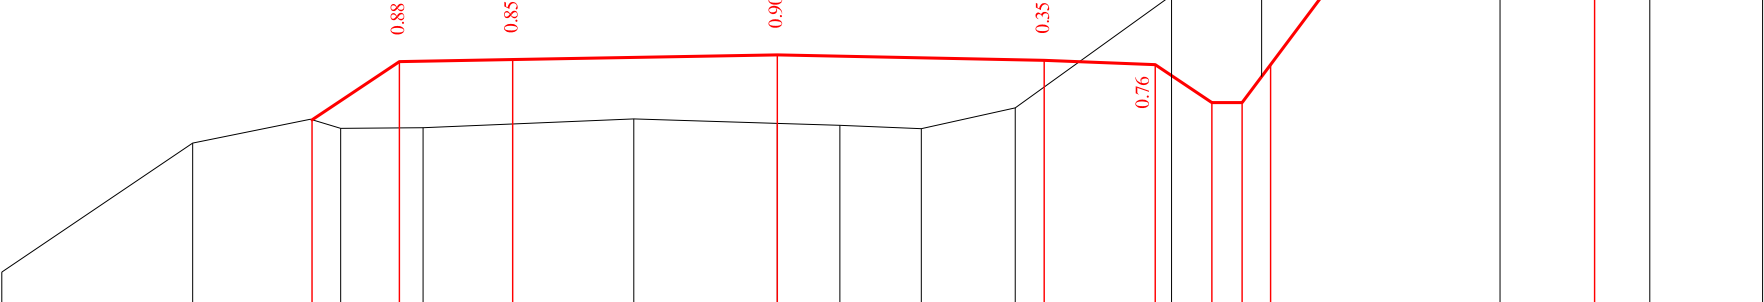

საპროექტო მონაცემები	ნომრები, მ	
	მანძილები, მ	
ფაქტიური მონაცემები	ნომრები, მ	808.88 810.59 810.91 810.79 810.79 810.91 810.85 810.83 810.78 811.06 812.54 814.37 816.60 817.78 818.67
	მანძილები, მ	10.26 7.73 6.18 5.78 4.69 1.90 0.00 0.83 1.91 3.15 5.22 6.41 9.56 11.54 13.04

22+80.00


მასშტაბი 1:100

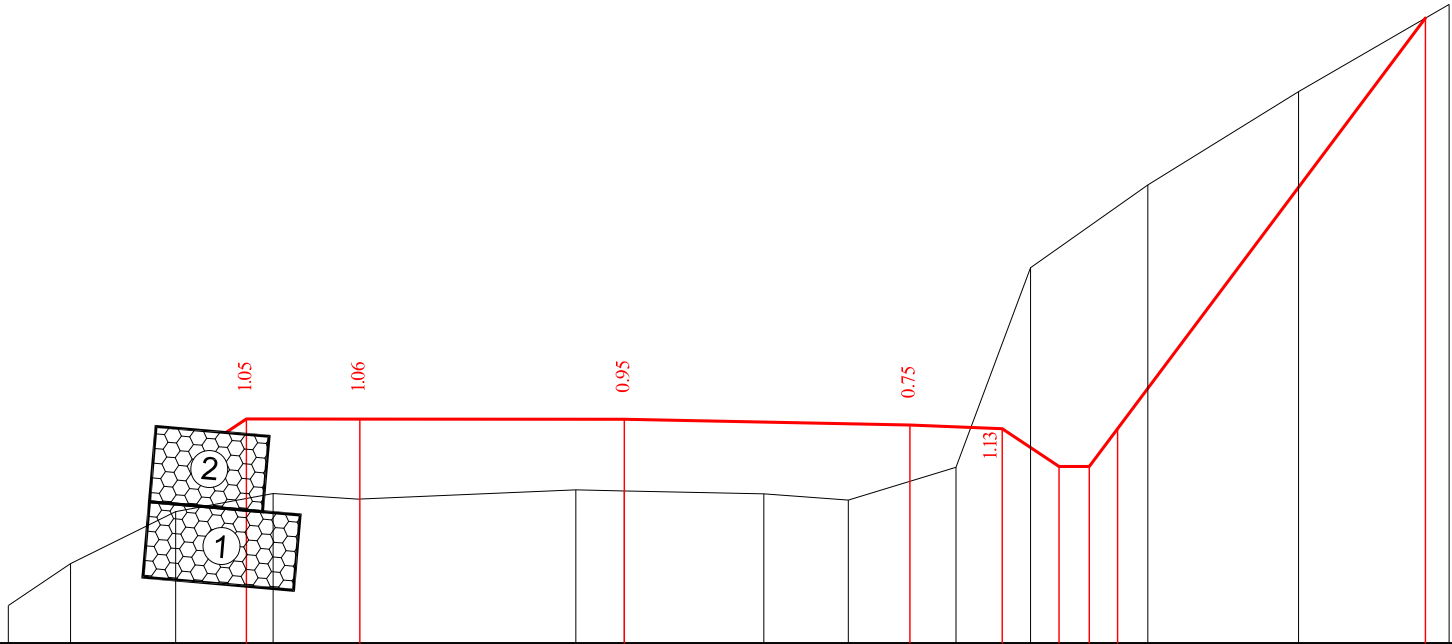

საპროექტო მონაცემები	ნოშნულები, მ	
	მანძილები, მ	
ფაქტიური მონაცემები	ნოშნულები, მ	808.83 809.39 810.07 810.31 810.24 810.36 810.35 810.31 810.23 810.66 813.30 814.39 815.63 816.78
	მანძილები, მ	8.15 7.33 5.93 4.65 3.52 0.64 0.00 1.85 2.96 4.39 5.37 6.92 8.92 10.91

23+0.00

მასშტაბი 1:100

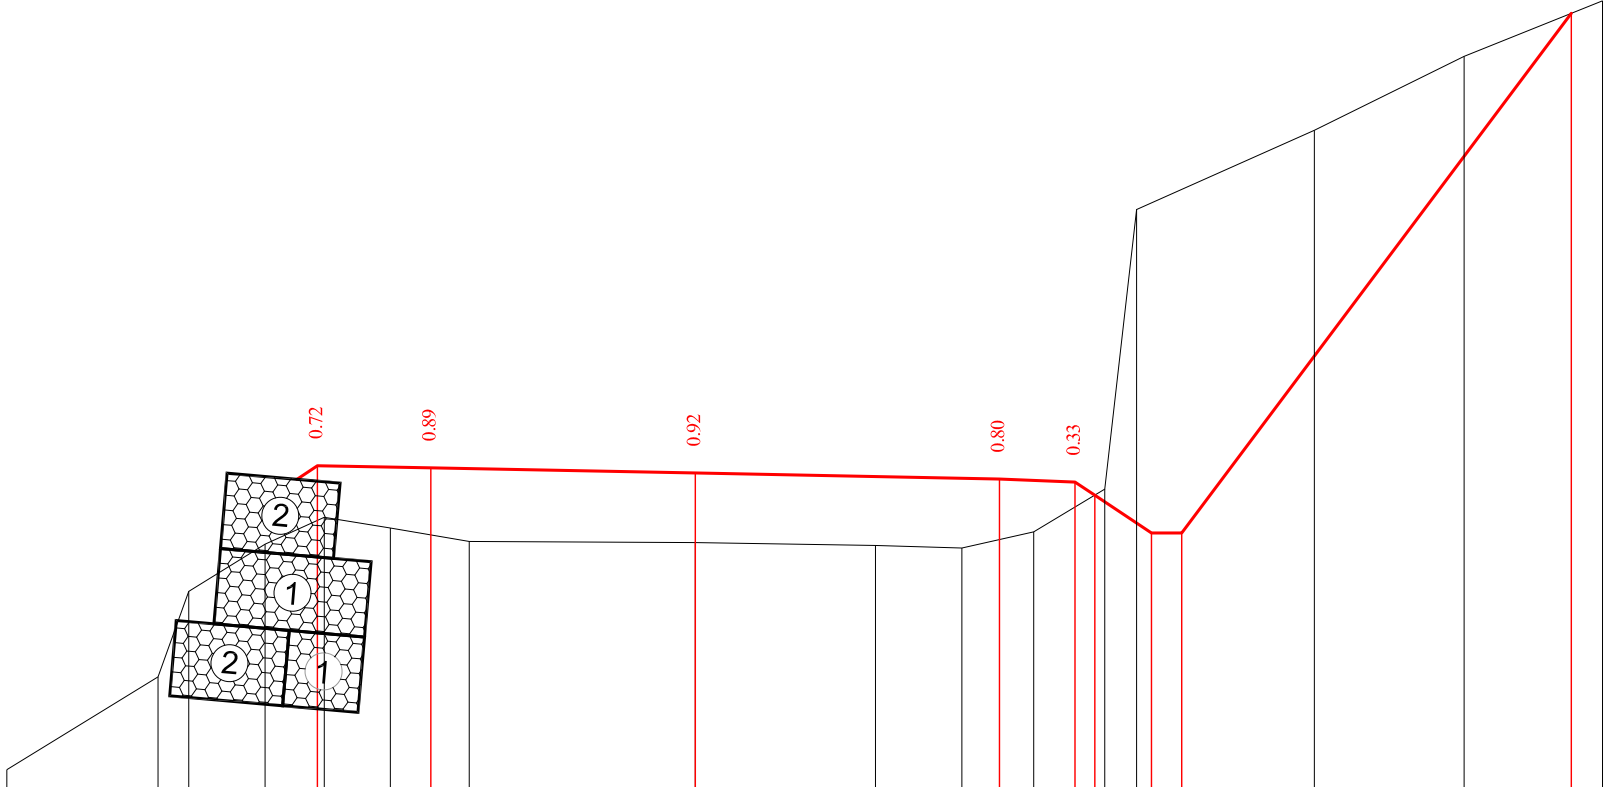

საპროექტო მონაცემები	ნოშნულები, მ	
	მანძილები, მ	
ფაქტიური მონაცემები	ნოშნულები, მ	806.93 808.16 809.29 809.91 810.27 810.13 809.95 809.94 809.90 809.86 810.08 810.64 814.34 815.39 816.37 817.10
	მანძილები, მ	9.11 7.11 6.70 5.69 4.91 4.03 2.99 0.00 2.38 3.53 4.48 5.42 5.84 8.19 10.17 12.00

23+20.00

მასშტაბი 1:100

საპროექტო მონაცემები	ნომრები, მ	
	მანძილები, მ	
ფაქტიური მონაცემები	ნომრები, მ	808.75 809.78 809.96 809.96 810.62 809.98 809.86 809.83 809.81 809.73 809.73 810.27 810.23 809.73 809.73 810.23 814.78 816.06 816.63
	მანძილები, მ	8.75 6.74 6.29 4.75 3.16 0.66 0.00 2.02 3.15 4.49 5.29 6.77 9.06 11.05 12.19

23+40.00

მასშტაბი 1:100

საპროექტო მონაცემები	ნომრები, მ	
	მანძილები, მ	
ფაქტიური მონაცემები	ნომრები, მ	808.70 809.75 809.92 809.83 809.69 809.62 809.59 809.49 809.35 809.89 809.82 809.32 809.32 809.82 811.16 812.42 814.48 815.54 816.33
	მანძილები, მ	8.58 6.72 5.40 4.90 3.25 0.58 0.00 2.07 3.27 4.85 6.55 8.01 10.02 12.04 13.60

23+60.00



მასშტაბი 1:100

საპროექტო მონაცემები	ნომრები, მ	
	მანძილები, მ	
ფაქტიური მონაცემები	ნომრები, მ	808.74 809.28 809.63 809.85 809.79 809.65 809.48 809.44 808.94 808.94 809.44 816.80
	მანძილები, მ	8.67 6.95 5.53 5.00 3.50 0.00 2.65 3.63 4.92 6.16 7.06 7.47 9.31 10.09 12.11 14.50

23+80.00

მასშტაბი 1:100

საპროექტო მონაცემები	ნომრები, მ	
	მანძილები, მ	
ფაქტიური მონაცემები	ნომრები, მ	808.47 809.14 808.97 808.87 808.81 808.65 808.52 808.69 809.20 811.01 813.52 814.88 816.00
	მანძილები, მ	7.99 5.18 4.26 2.81 0.00 2.83 4.03 5.17 5.55 7.36 10.16 12.17 14.05

24+0.00

მასშტაბი 1:100

საპროექტო მონაცემები	ნომრები, მ	
	მანძილები, მ	
ფაქტიური მონაცემები	ნომრები, მ	7.43 808.25 808.73 809.14 809.08 808.94 808.28 808.16 808.40 809.68 810.69 811.66 813.69 814.03 814.68
	მანძილები, მ	5.87 5.65 5.00 3.50 0.00 2.32 3.62 4.76 5.22 6.18 7.78 11.04 11.80 13.42

24+20.00

მასშტაბი 1:100

საპროექტო მონაცემები	ნომრები, მ	
	მანძილები, მ	
ფაქტიური მონაცემები	ნომრები, მ	9.36 806.29 807.79 808.30 808.15 808.09 807.99 807.91 807.87 808.33 809.96 811.91 812.72 813.52 814.39
	მანძილები, მ	5.73 5.00 3.50 0.00 2.30 3.06 4.35 5.09 5.84 6.26 7.40 9.39 11.39 13.14

24+40.00

მასშტაბი 1:100

საპროექტო მონაცემები	ნომრები, მ	
	მანძილები, მ	
ფაქტიური მონაცემები	ნომრები, მ	805.80 807.33 807.95 807.82 807.73 807.69 807.66 807.57 807.45 807.90 810.80 812.11 812.76 814.00
	მანძილები, მ	9.89 7.82 5.86 5.01 3.70 0.79 0.00 2.03 3.02 4.66 7.68 8.26 9.88 12.60

24+60.00


მასშტაბი 1:100

საპროექტო მონაცემები	ნომრები, მ	
	მანძილები, მ	
ფაქტიური მონაცემები	ნომრები, მ	805.10 807.32 807.38 807.33 807.34 807.31 807.26 807.11 807.46 809.35 810.00 811.25 811.81 812.55 813.43 813.60
	მანძილები, მ	9.96 6.77 4.87 3.76 0.95 0.00 1.93 3.01 4.36 6.18 6.99 8.46 9.12 10.59 12.07 12.50

24+80.00




მასშტაბი 1:100

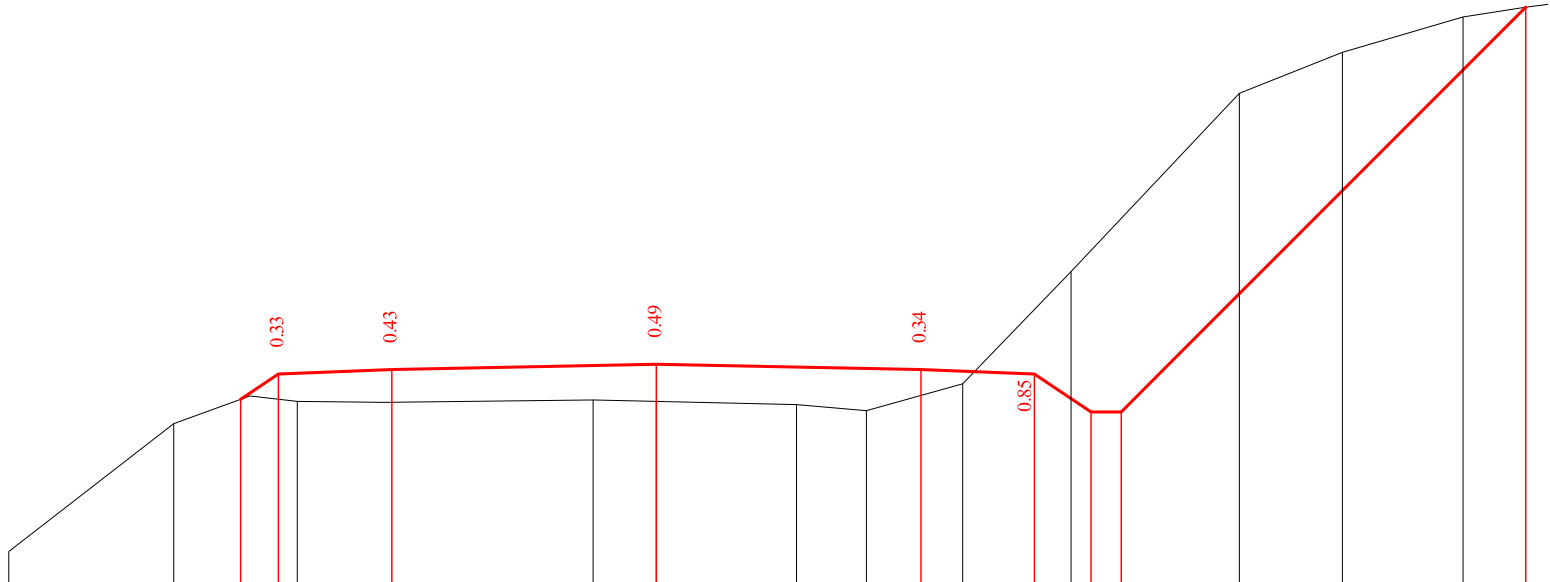

საპროექტო მონაცემები	ნომრები, მ	
	მანძილები, მ	
ფაქტიური მონაცემები	ნომრები, მ	
	მანძილები, მ	


25+00.00

მასშტაბი 1:100

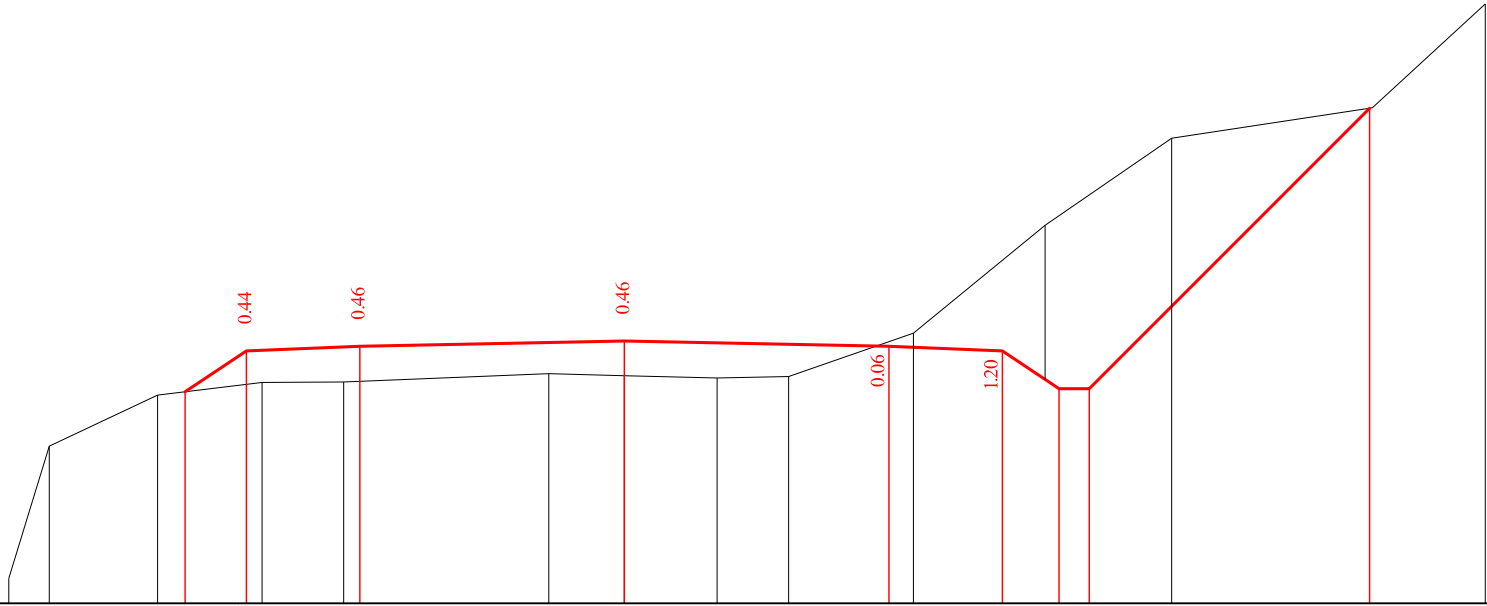

საპროექტო მონაცემები	ნომრები, მ	
	მანძილები, მ	
ფაქტიური მონაცემები	ნომრები, მ	
	მანძილები, მ	

25+20.00

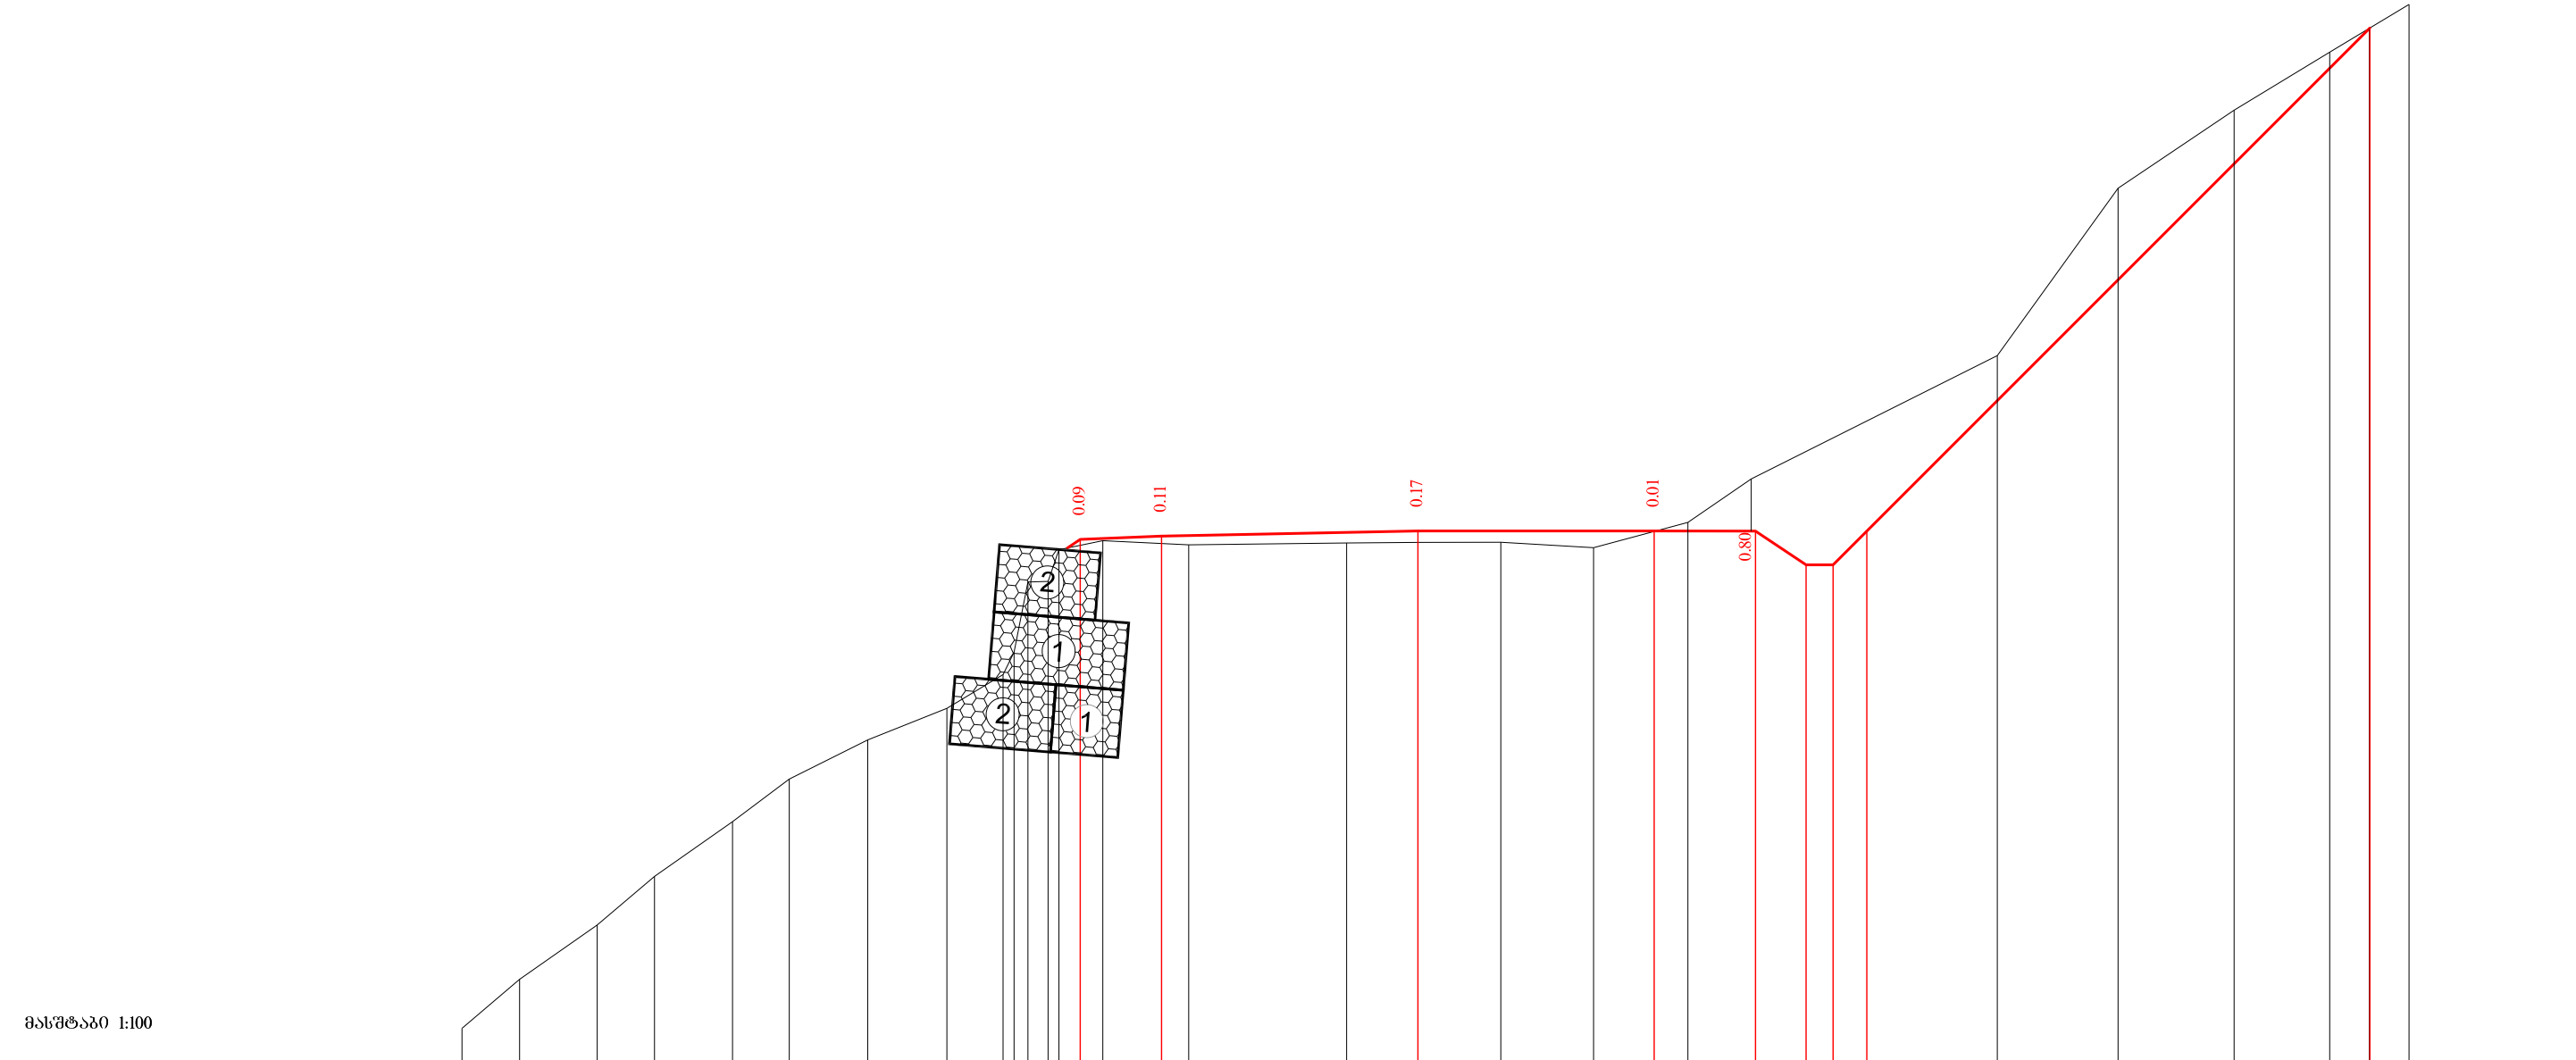

საპროექტო მონაცემები	ნომრები, მ	806.35 806.39 806.47 806.47 806.47 805.97 805.97 806.47 813.92																											
	მანძილები, მ	5.00 3.80 0.00 3.50 5.00 5.75 6.15 6.65 14.10																											
ფაქტობრივი მონაცემები	ნომრები, მ	799.10	799.83	800.64	801.36	802.17	802.80	803.38	803.84	804.34	804.84	805.34	805.84	806.34	806.84	807.34	807.84	808.34	808.84	809.34	809.84	810.34	810.84	811.34	811.84	812.34	812.84	813.34	813.84
	მანძილები, მ	14.16	13.30	12.15	11.31	10.15	9.31	8.15	6.97	6.14	5.28	4.42	3.56	2.70	1.84	0.98	0.12	0.26	1.40	2.54	3.68	4.82	5.96	7.10	8.24	9.38	10.52	11.66	12.80

25+60.00

მასშტაბი 1:100

საპროექტო მონაცემები	ნოშნულები, მ	
	მანძილები, მ	
ფაქტიური მონაცემები	ნოშნულები, მ	802.20803.22804.32804.55805.73805.89805.91806.09806.10805.98806.31805.72805.72806.22810.54
	მანძილები, მ	11.479.487.315.815.494.423.230.002.083.194.796.3010.19

25+80.00

მასშტაბი 1:100

საპროექტო მონაცემები	ნოშნულები, მ	
	მანძილები, მ	
ფაქტიური მონაცემები	ნოშნულები, მ	802.01803.20804.37804.72805.39805.45805.43805.45805.60805.63805.51805.78805.81805.31805.31808.19809.69
	მანძილები, მ	10.028.036.044.984.823.963.322.650.002.513.655.2010.64

26+0.00



მასშტაბი 1:100

საპროექტო მონაცემები	ნომრული, მ	
	მანძილი, მ	
ფაქტიური მონაცემები	ნომრული, მ	799.93802.26803.27803.88804.75805.00805.02805.17805.18805.03805.34805.12805.12808.30
	მანძილი, მ	12.839.297.295.725.624.803.310.002.083.284.818.61


26+20.00

მასშტაბი 1:100

საპროექტო მონაცემები	ნომრული, მ	
	მანძილი, მ	
ფაქტიური მონაცემები	ნომრული, მ	803.38803.78804.13804.44804.43804.59804.58804.44804.72805.39805.61804.61805.11809.78812.95
	მანძილი, მ	7.386.256.165.274.001.410.001.472.544.055.147.8614.27


26+40.00



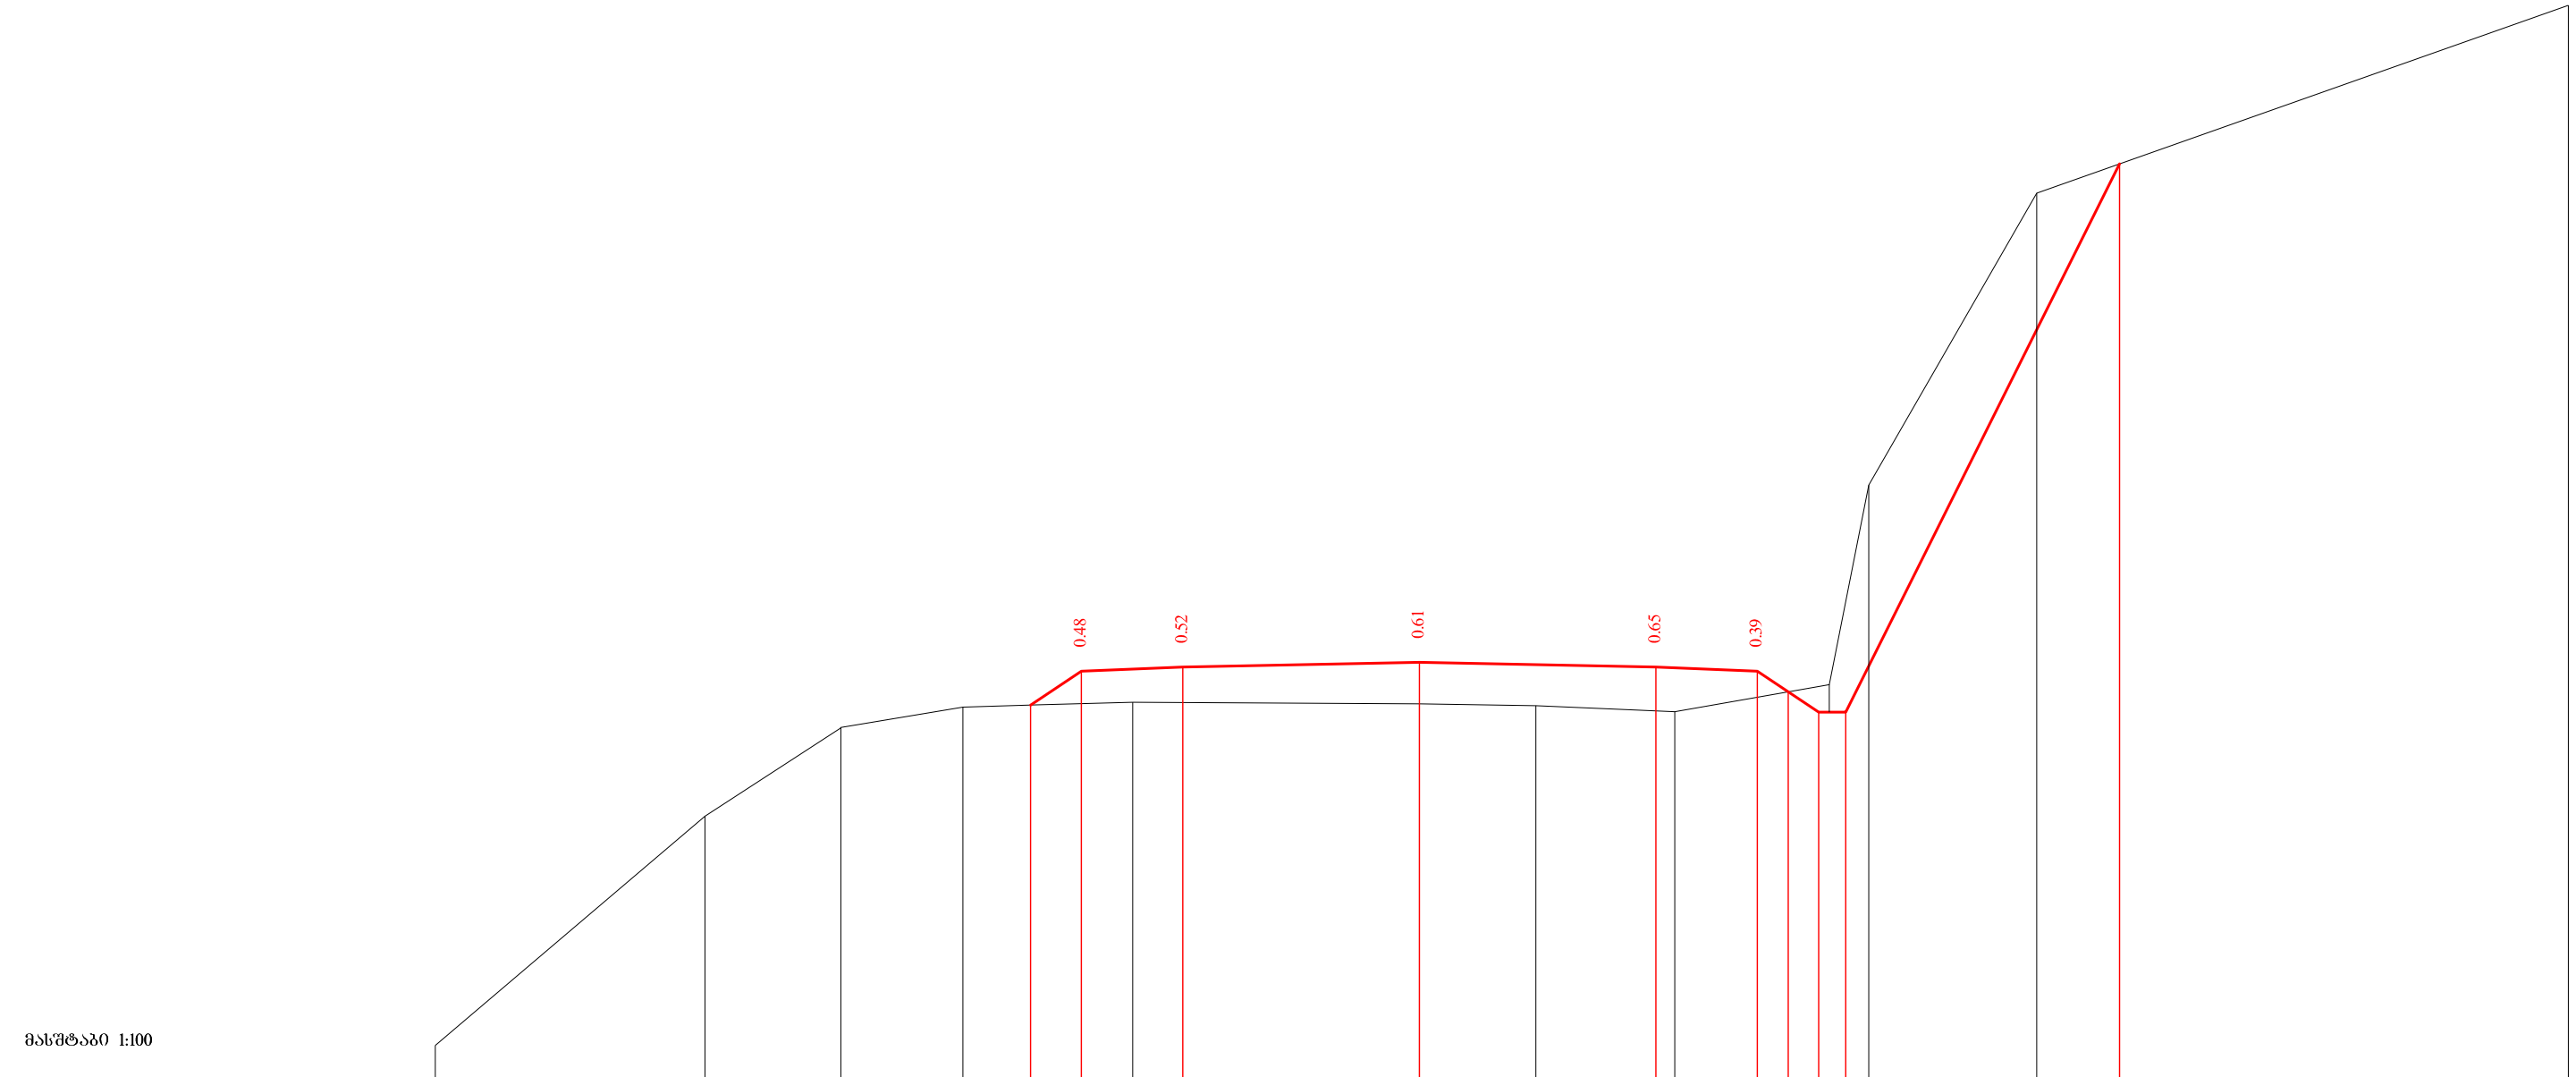


საპროექტო მონაცემები	მონაკვეთი, მ	798.80	802.19	803.50	803.80	803.83	804.33	804.39	804.46	803.82	803.73	804.33	804.03	803.73	803.73	807.08	811.40	814.18
	მაღლობი, მ	14.56	10.57	8.56	6.75	5.65	4.24	0.00	1.72	3.78	6.06	6.65	9.13	10.36	17.00			
ფაქტობრივი მონაცემები	მონაკვეთი, მ																	
	მაღლობი, მ																	


26+80.00

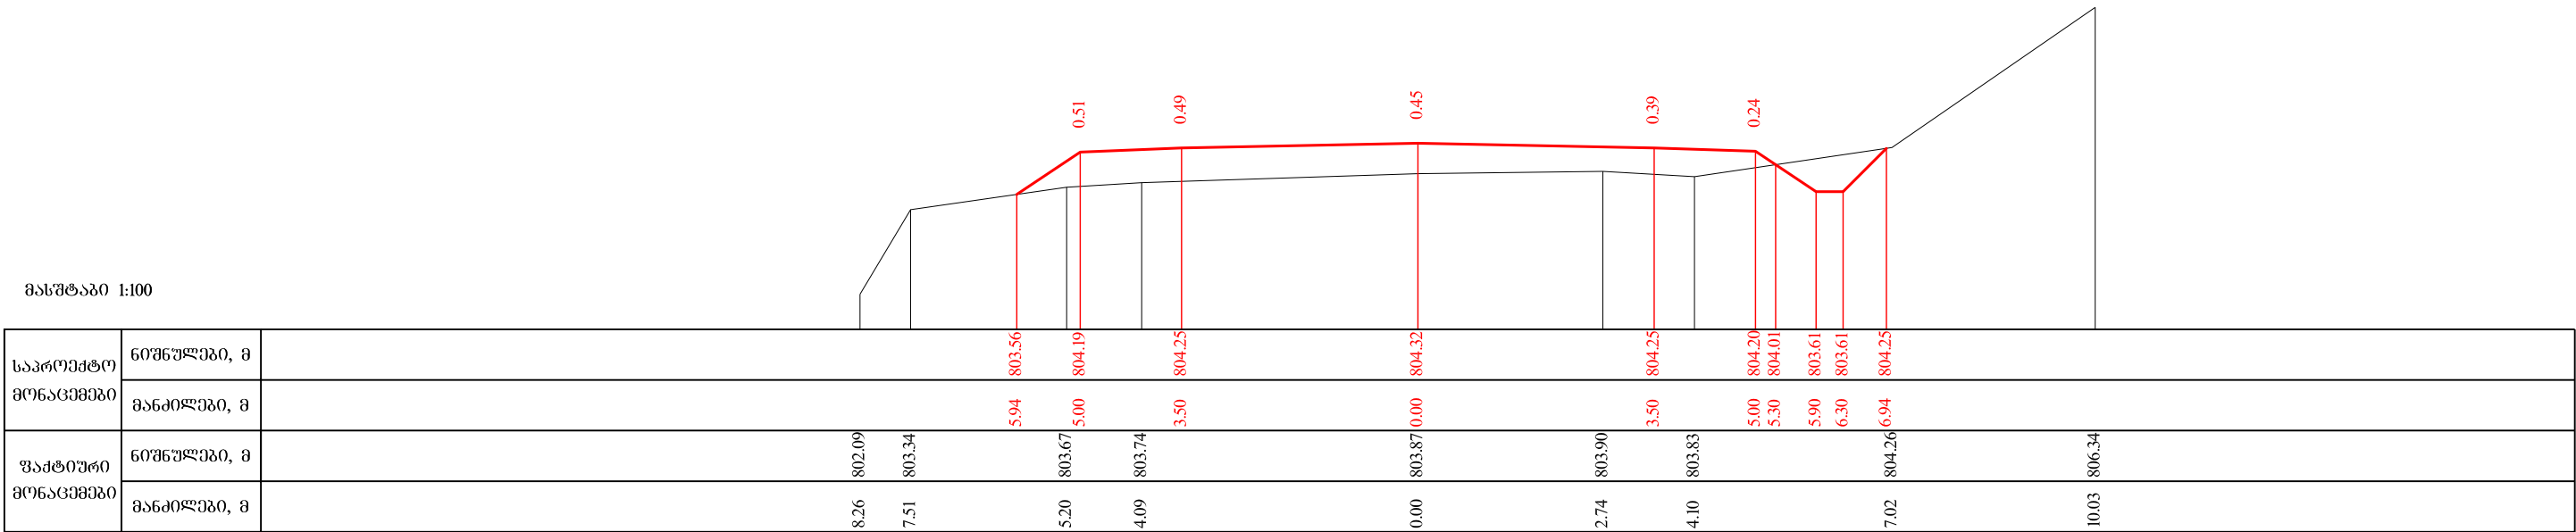


27+0.00

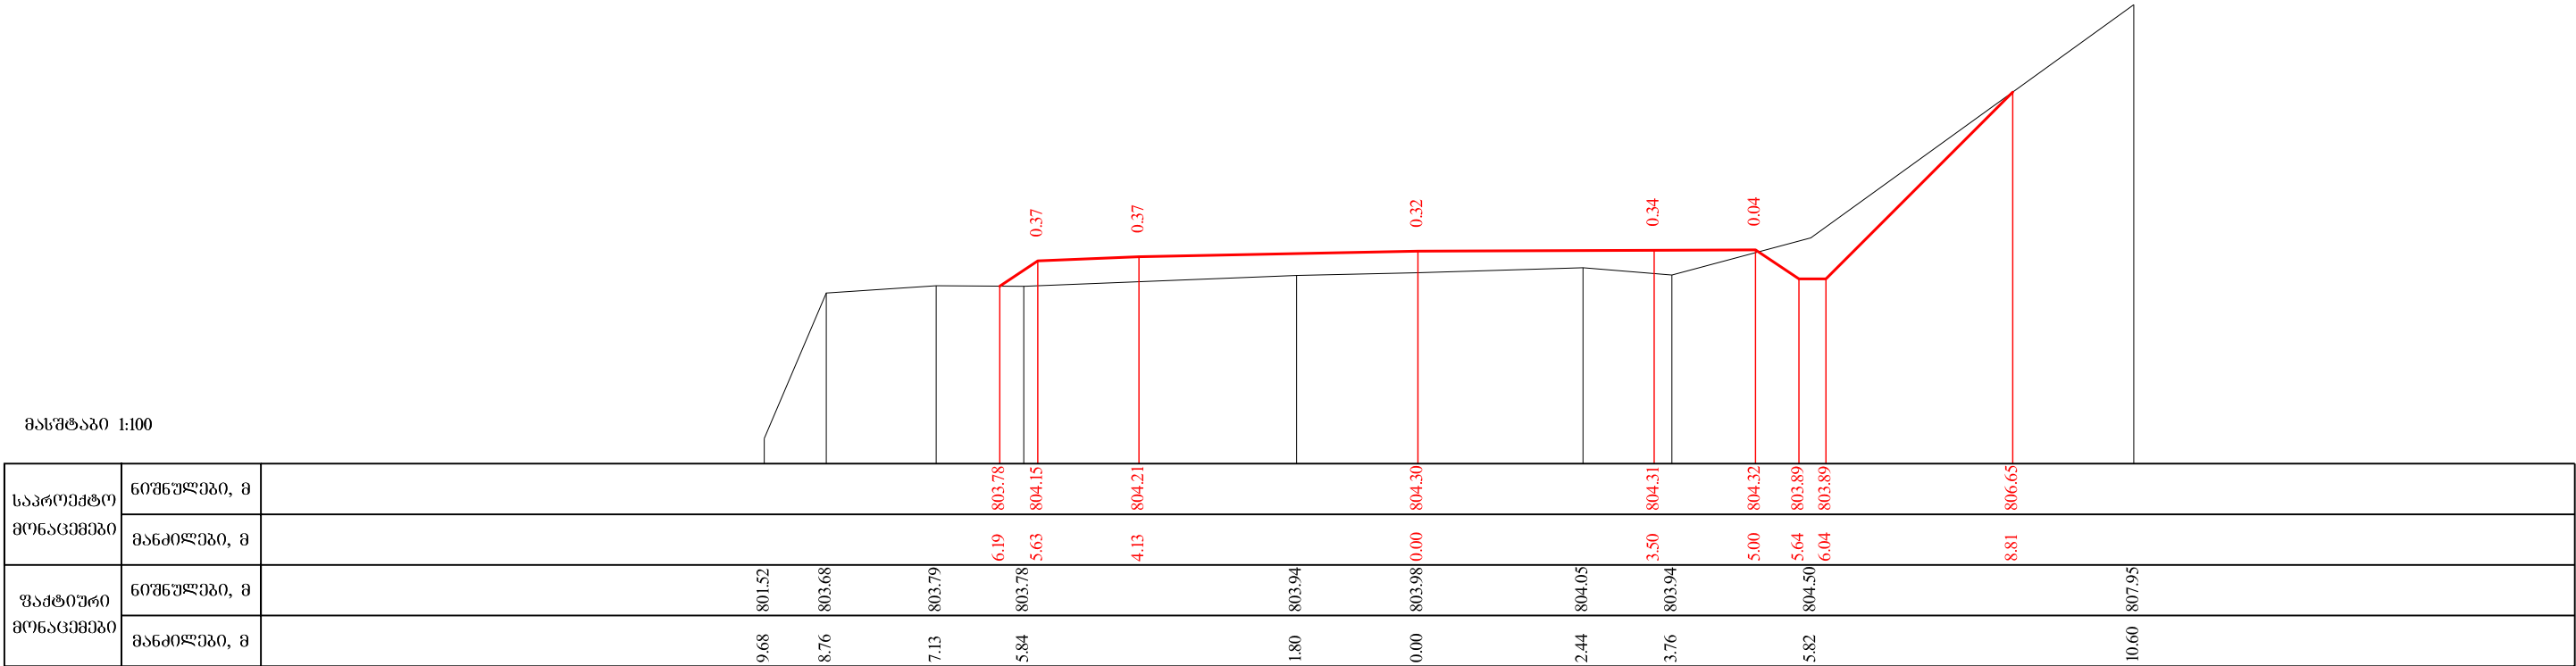


27+20.00

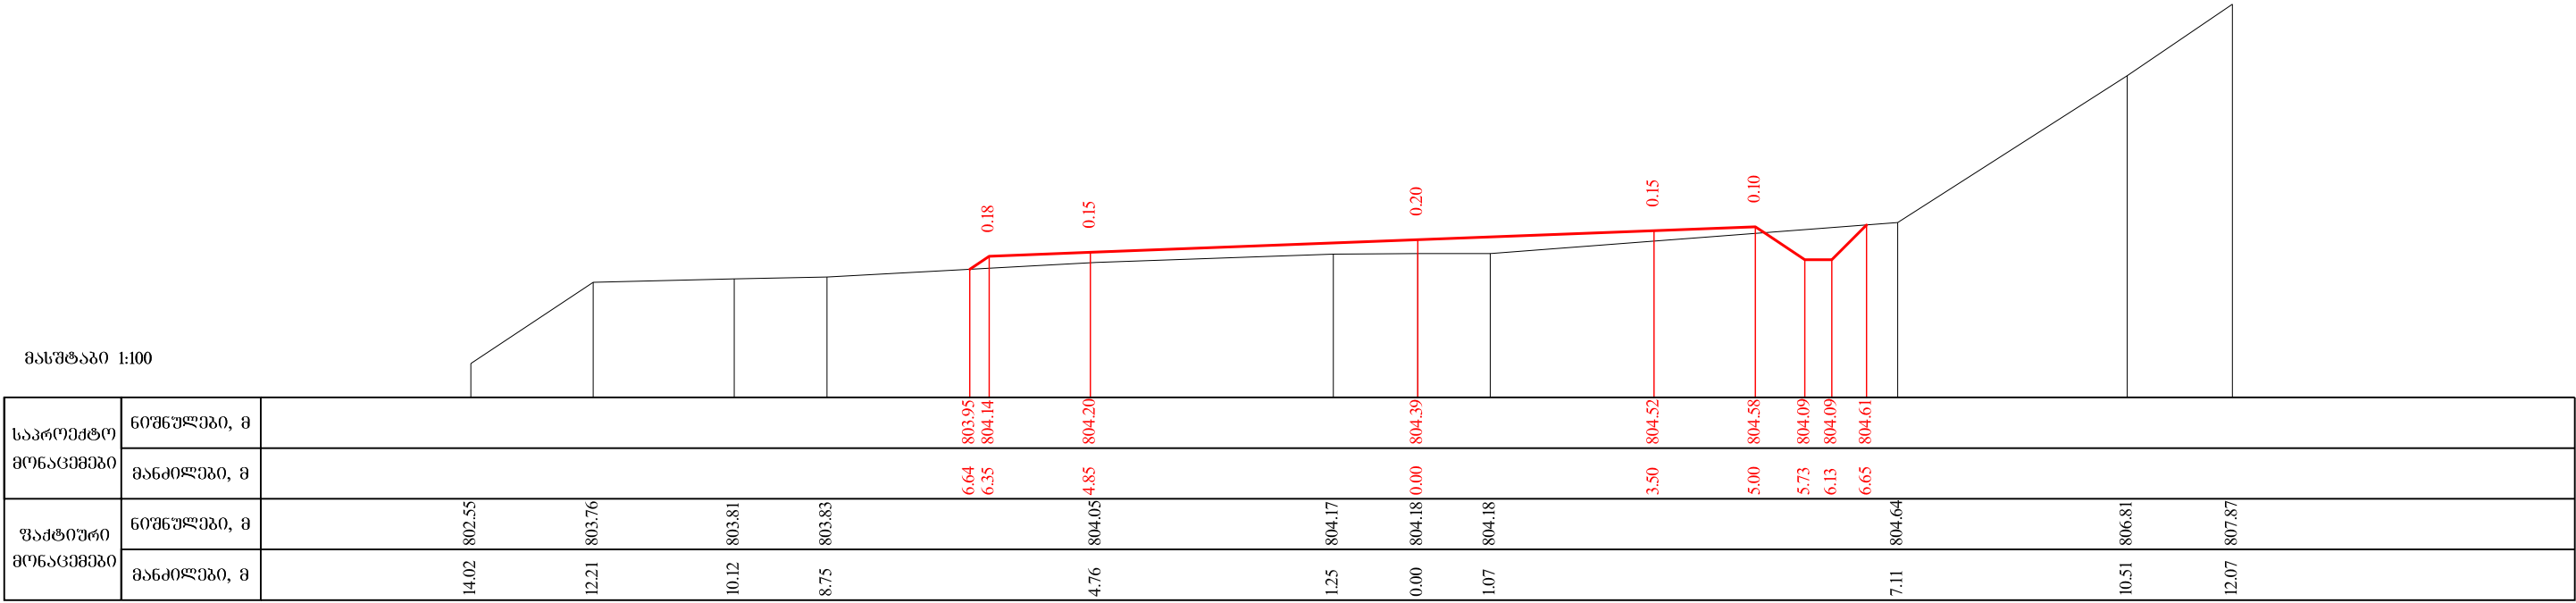


27+40.00

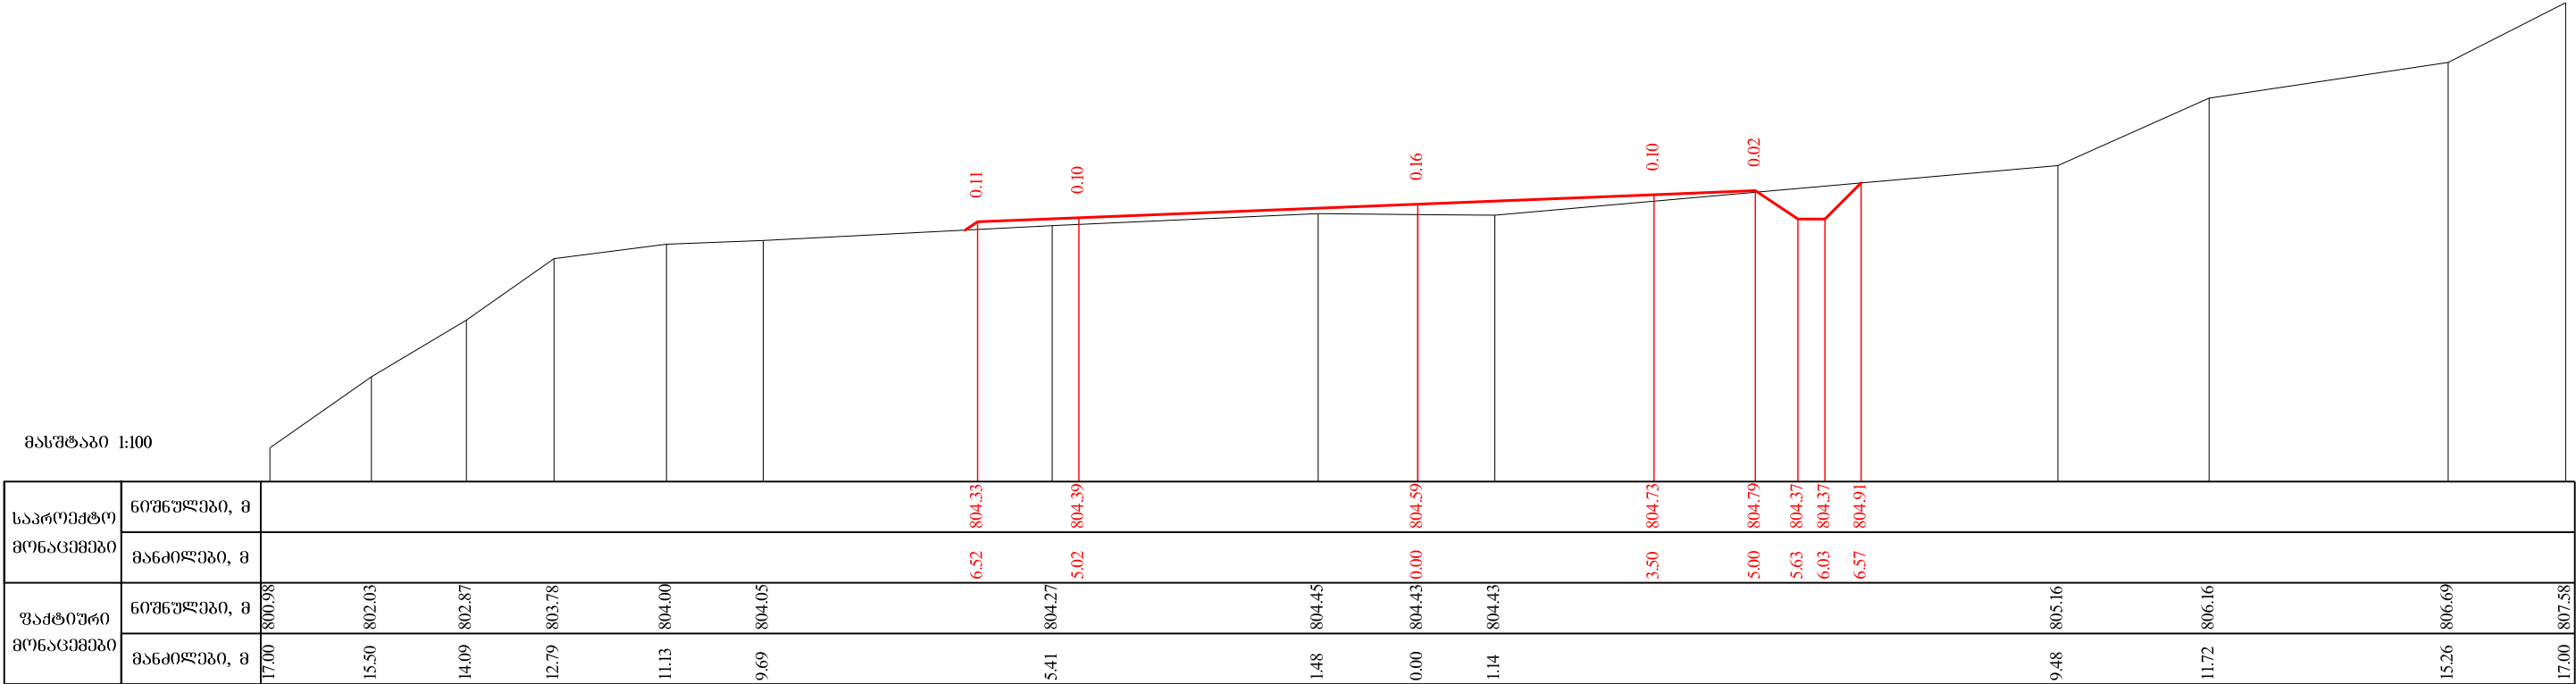


27+60.00

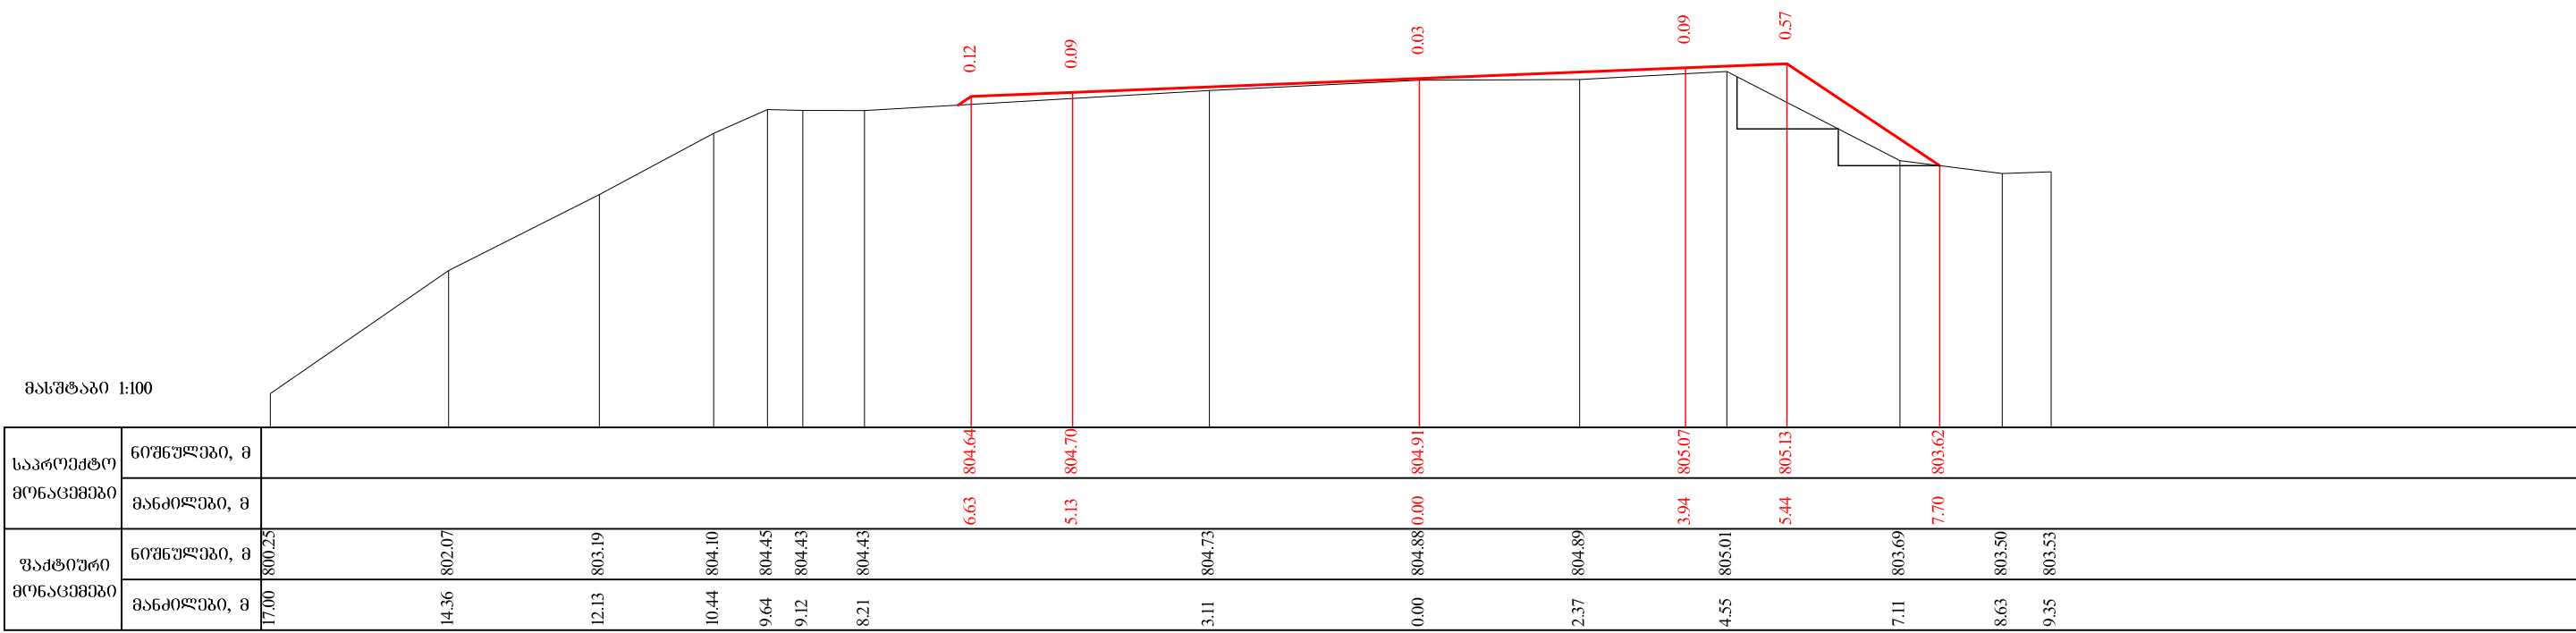

27+80.00

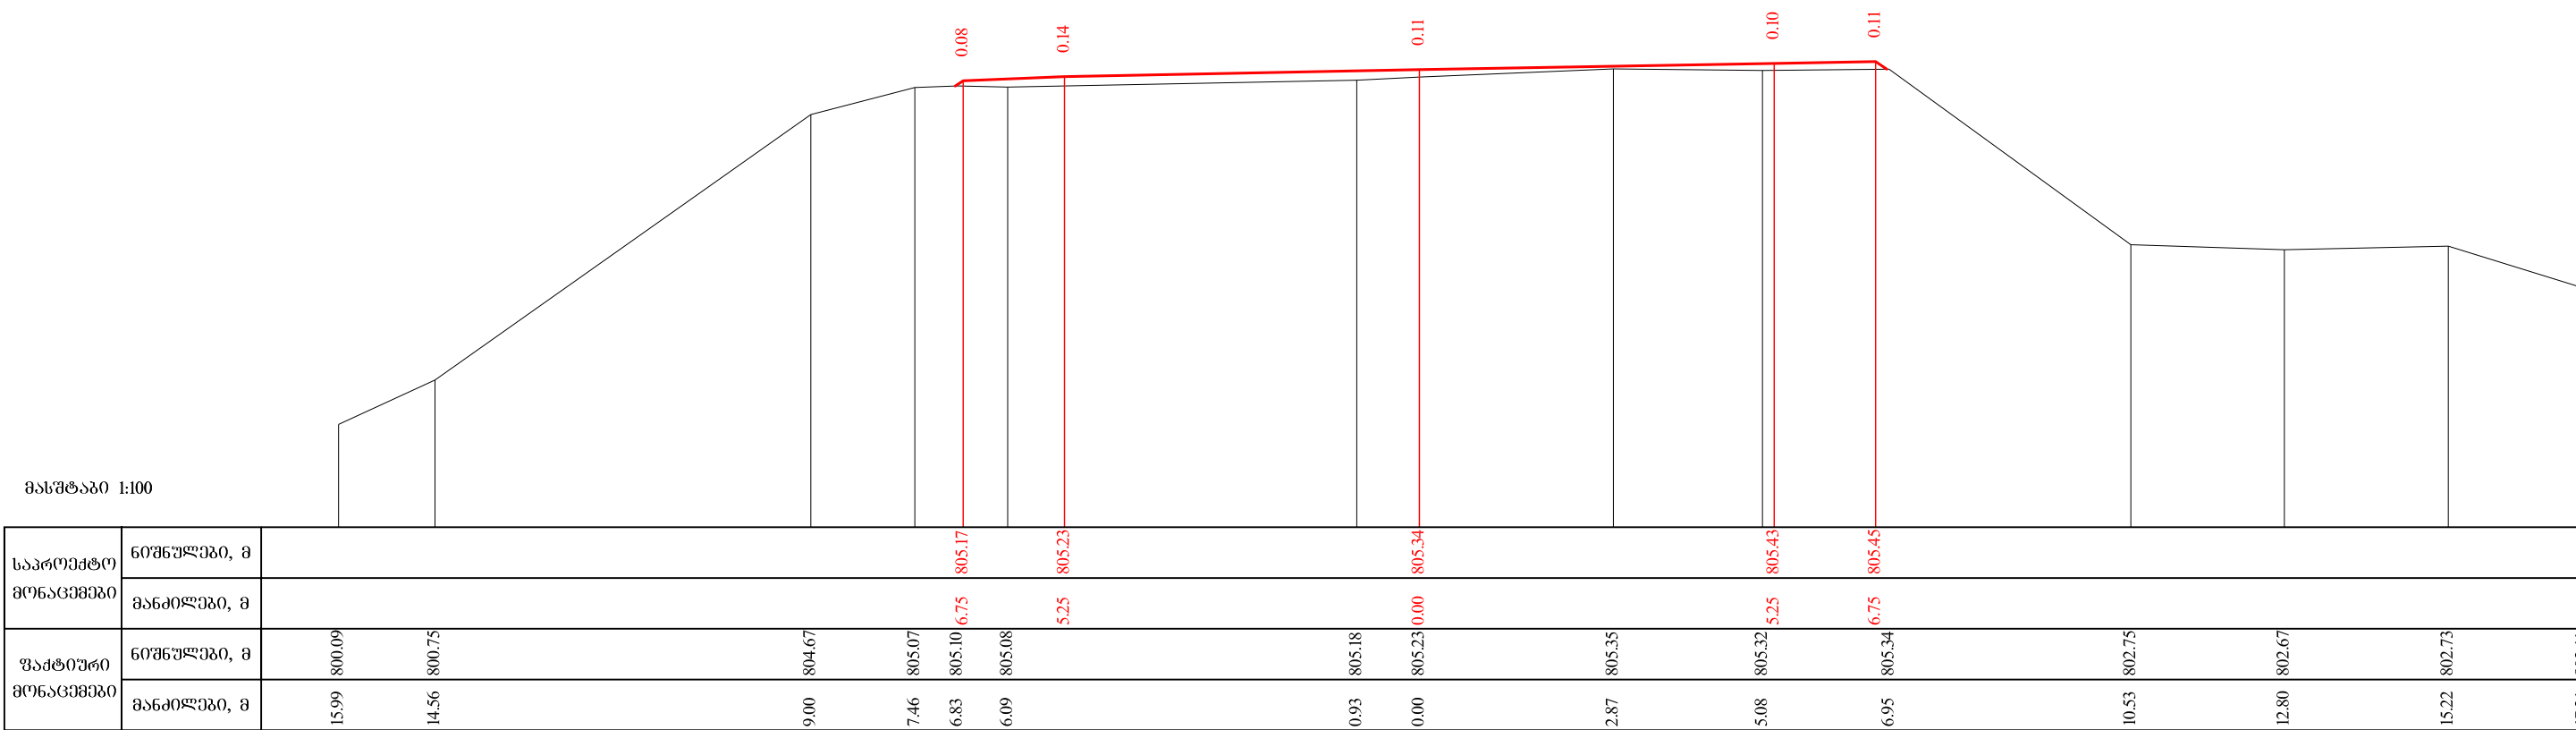


28+00.00

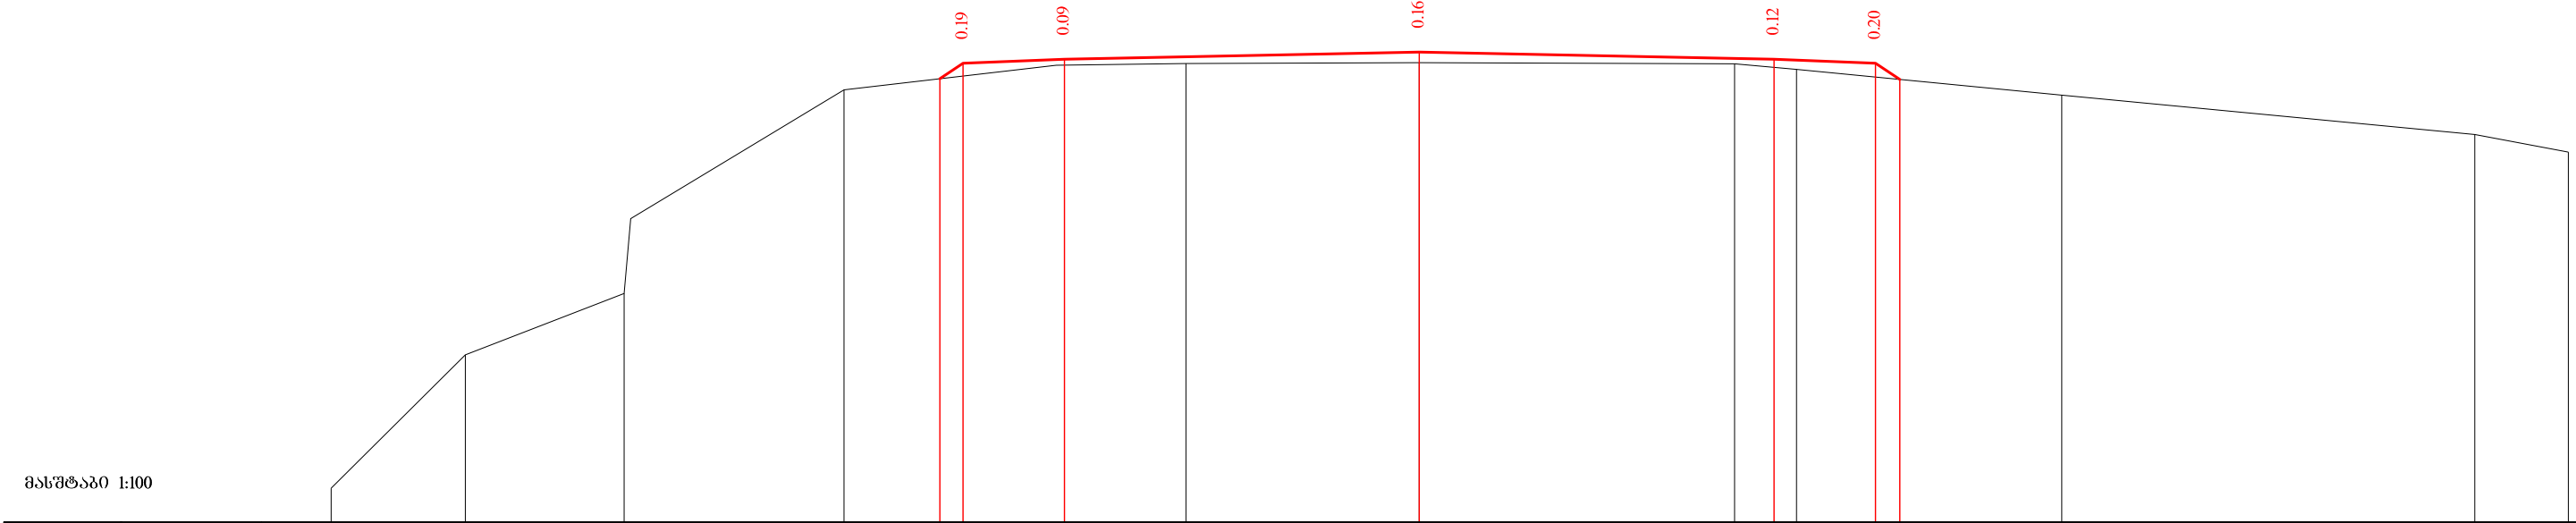

საპროექტო მონაცემები	ნომრები, მ																	
	მანძილები, მ																	
ფაქტიური მონაცემები	ნომრები, მ	799.81	801.78	802.69	803.79	805.70		806.06	806.09		806.10	806.08	806.00		805.62		805.04	804.78
	მანძილები, მ	16.10	14.11	11.76	11.67	8.51		5.37	3.45		0.00	4.66	5.58		9.51		15.62	17.00

28+40.00

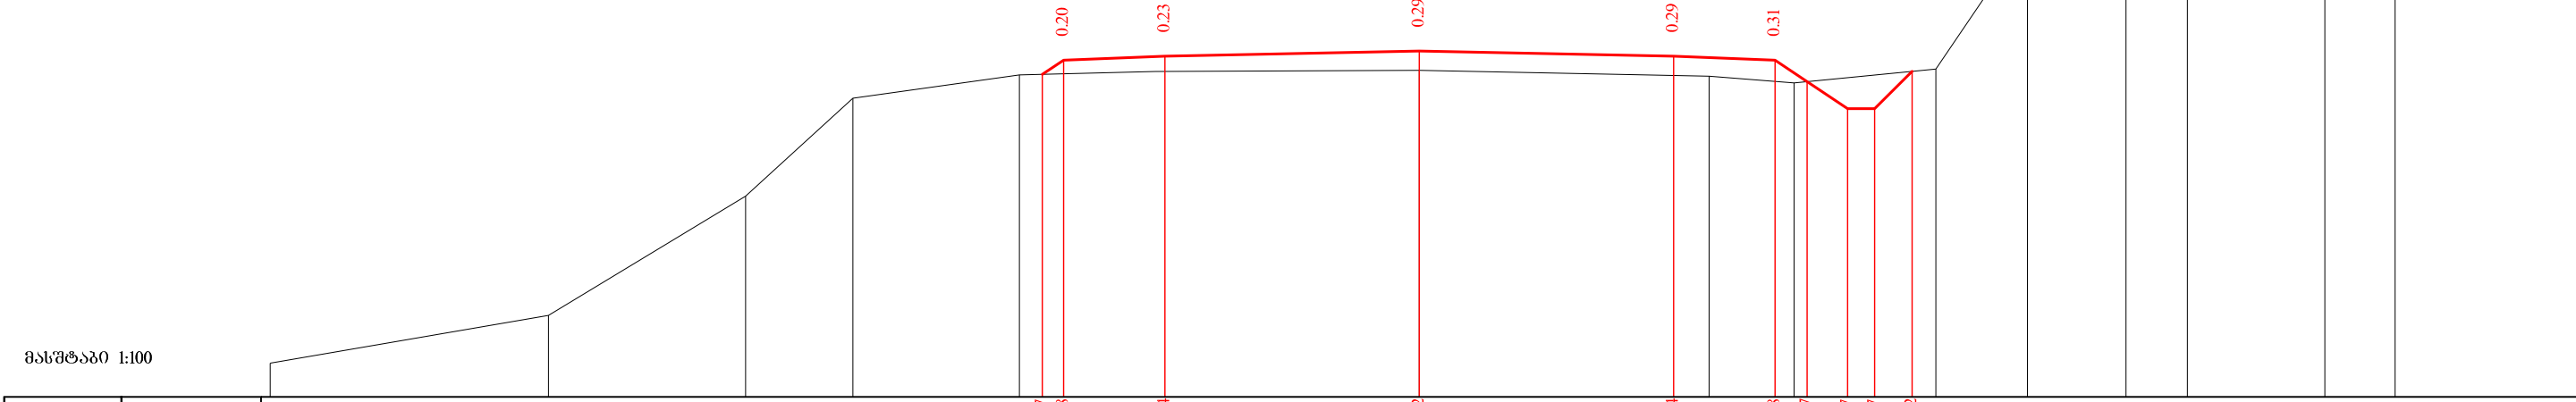

საპროექტო მონაცემები	ნომრები, მ																					
	მანძილები, მ																					
ფაქტიური მონაცემები	ნომრები, მ	802.10	802.81	804.57	806.02	806.37		806.42	806.43		806.35	806.25	806.25	6.34	6.74	7.29	806.45	808.45	809.16	811.26	811.99	812.34
	მანძილები, მ	17.00	12.88	9.97	8.38	5.92		3.91	0.00		4.29	5.54	5.74	6.34	6.74	7.29	7.64	9.00	10.46	11.36	13.40	14.44

28+60.00

მასშტაბი 1:100


საპროექტო მონაცემები	ნომრები, მ												
	მანძილები, მ												
ფაქტიური მონაცემები	ნომრები, მ	805.34	805.54	806.19	807.93	807.84	807.87	807.81	807.79	807.74	807.74	808.19	812.50
	მანძილები, მ	17.00	15.35	13.66	8.83	5.59	4.03	1.38	0.00	3.62	5.92	8.63	12.94

29+20.00


მასშტაბი 1:100

საპროექტო მონაცემები	ნომრები, მ												
	მანძილები, მ												
ფაქტიური მონაცემები	ნომრები, მ	808.28	808.78	808.68	808.42	808.31	808.18	808.45	808.41	807.82	807.82	808.40	815.01
	მანძილები, მ	17.00	8.55	6.72	2.93	0.00	2.71	5.00	6.00	6.89	7.29	8.16	14.98

29+40.00

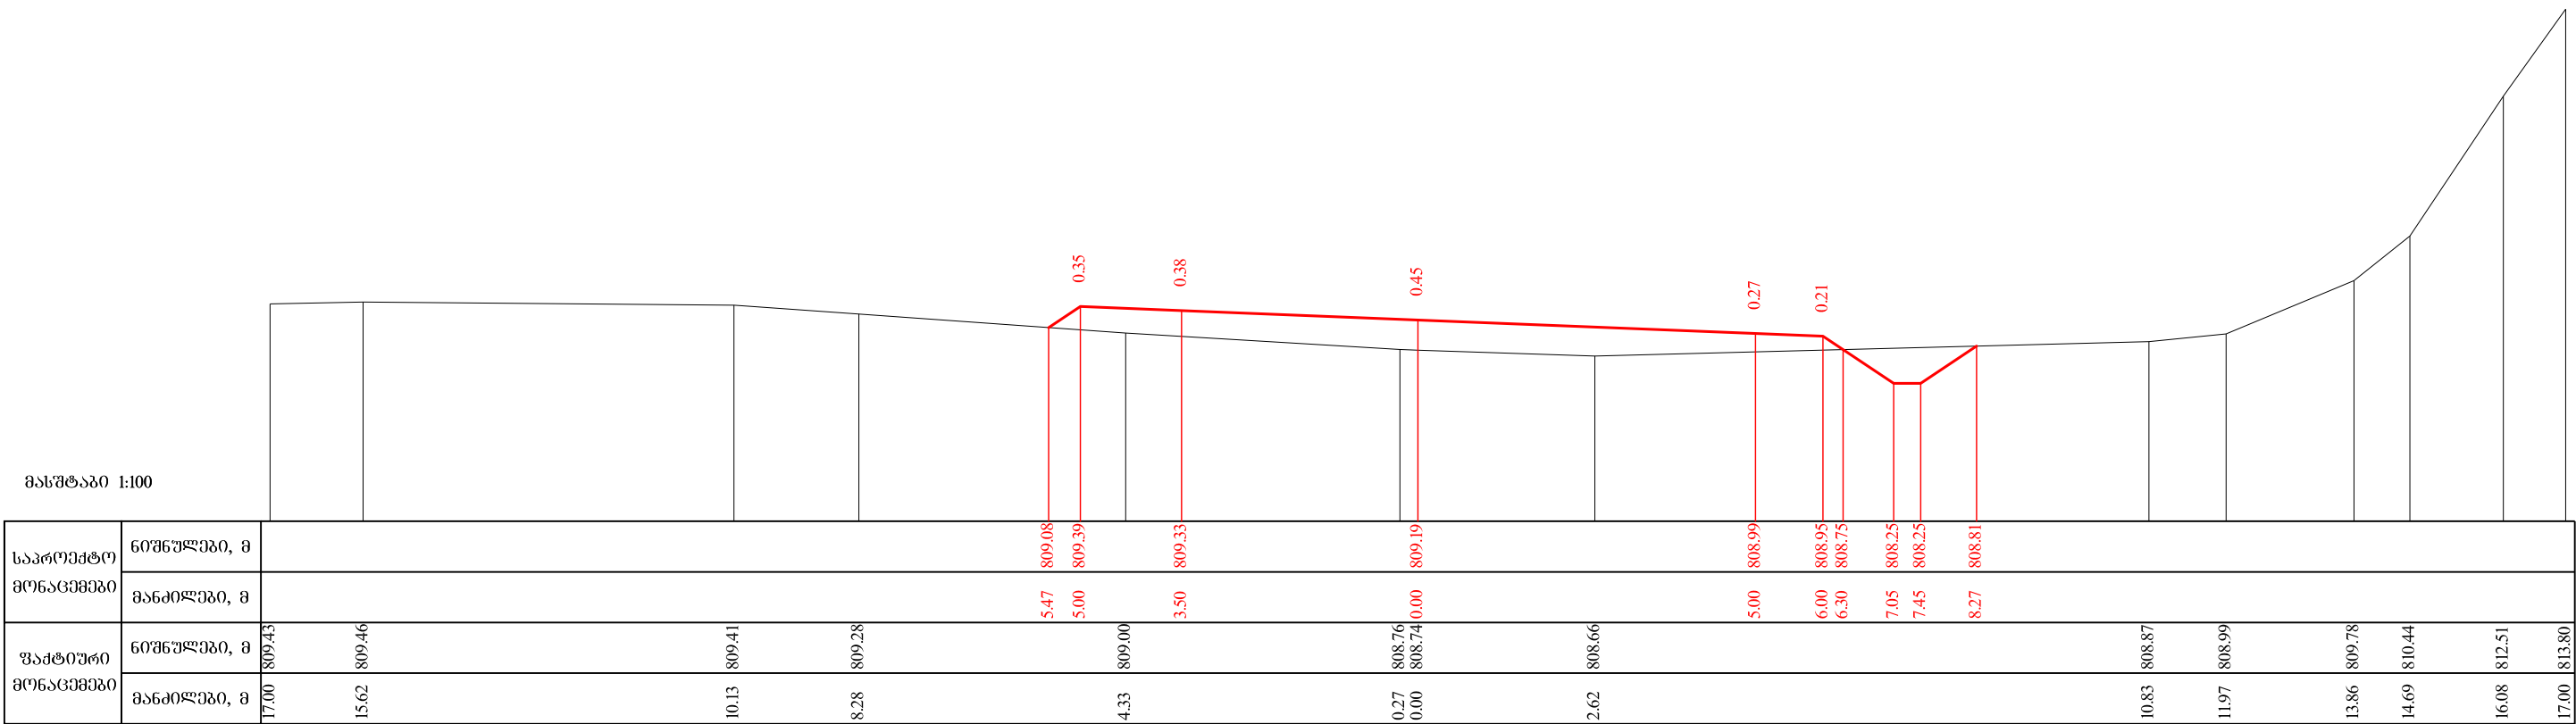

29+60.00

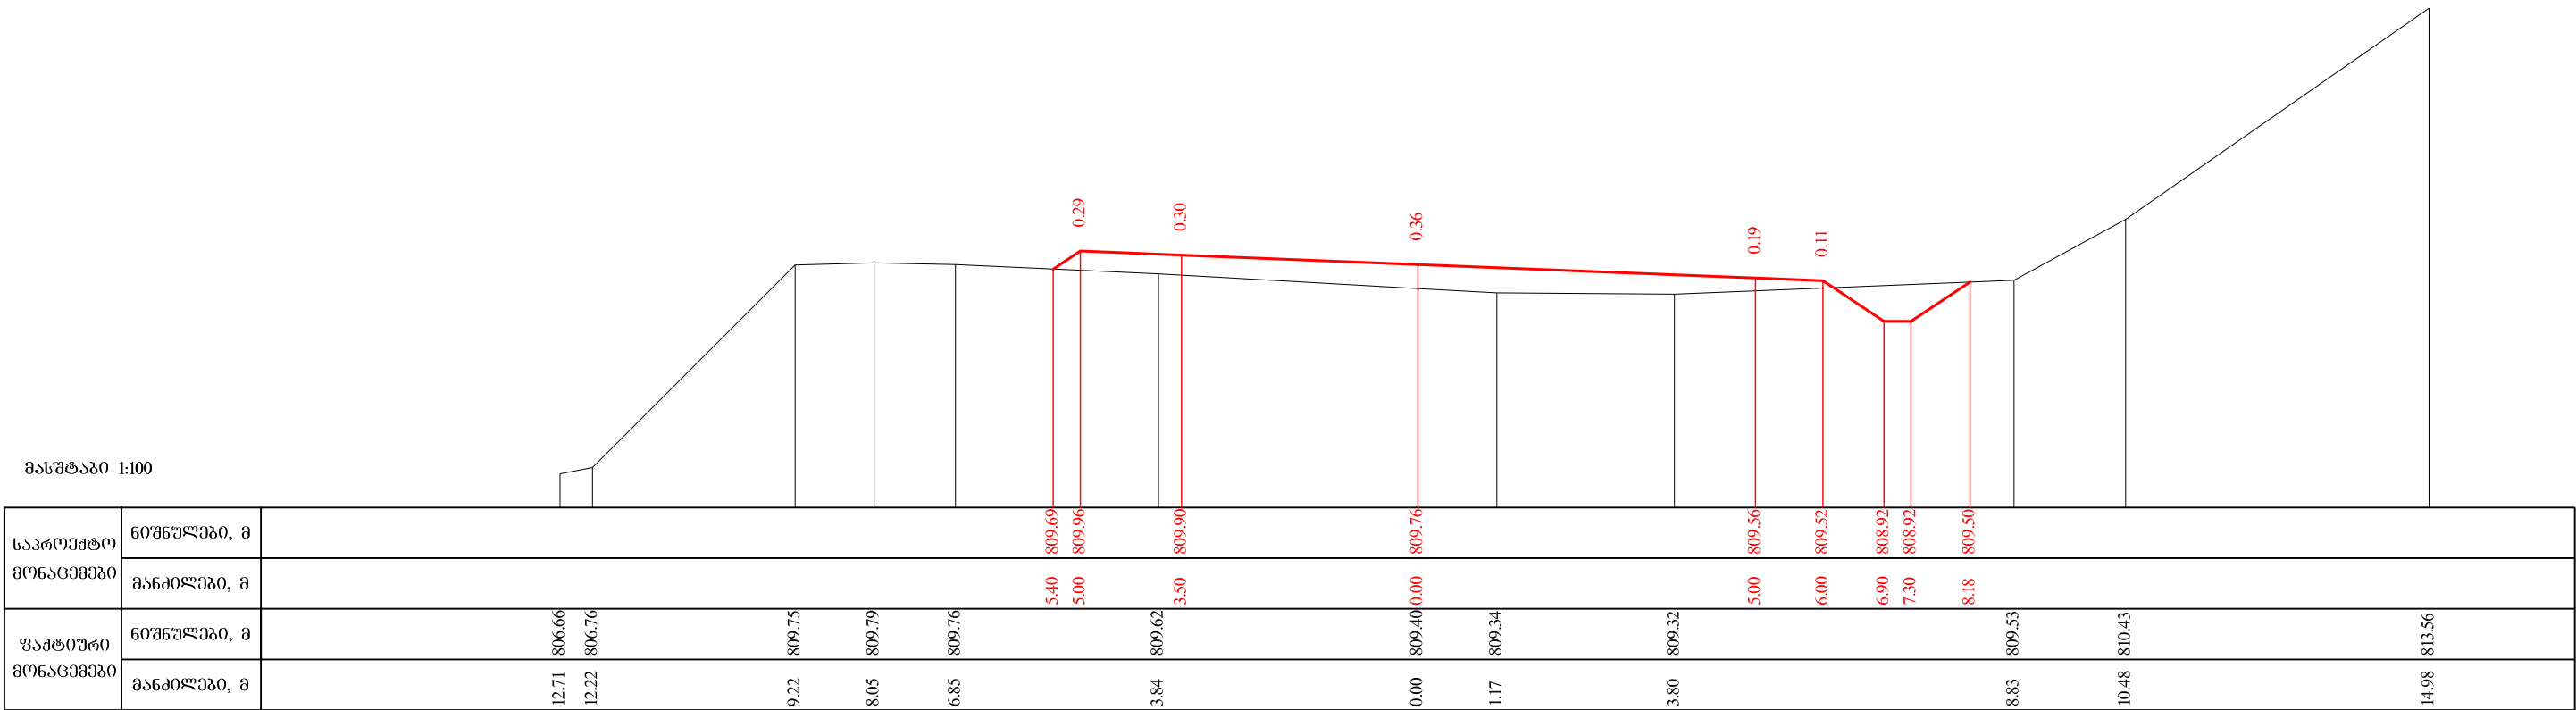

29+80.00

მასშტაბი 1:100

არსებული სამრეწო
კედელი


საპროექტო მონაცემები	ნომრული, მ	
	მანძილი, მ	
ფაქტიური მონაცემები	ნომრული, მ	
	მანძილი, მ	

30+20.00


მასშტაბი 1:100

საპროექტო მონაცემები	ნომრული, მ	
	მანძილი, მ	
ფაქტიური მონაცემები	ნომრული, მ	
	მანძილი, მ	

30+40.00

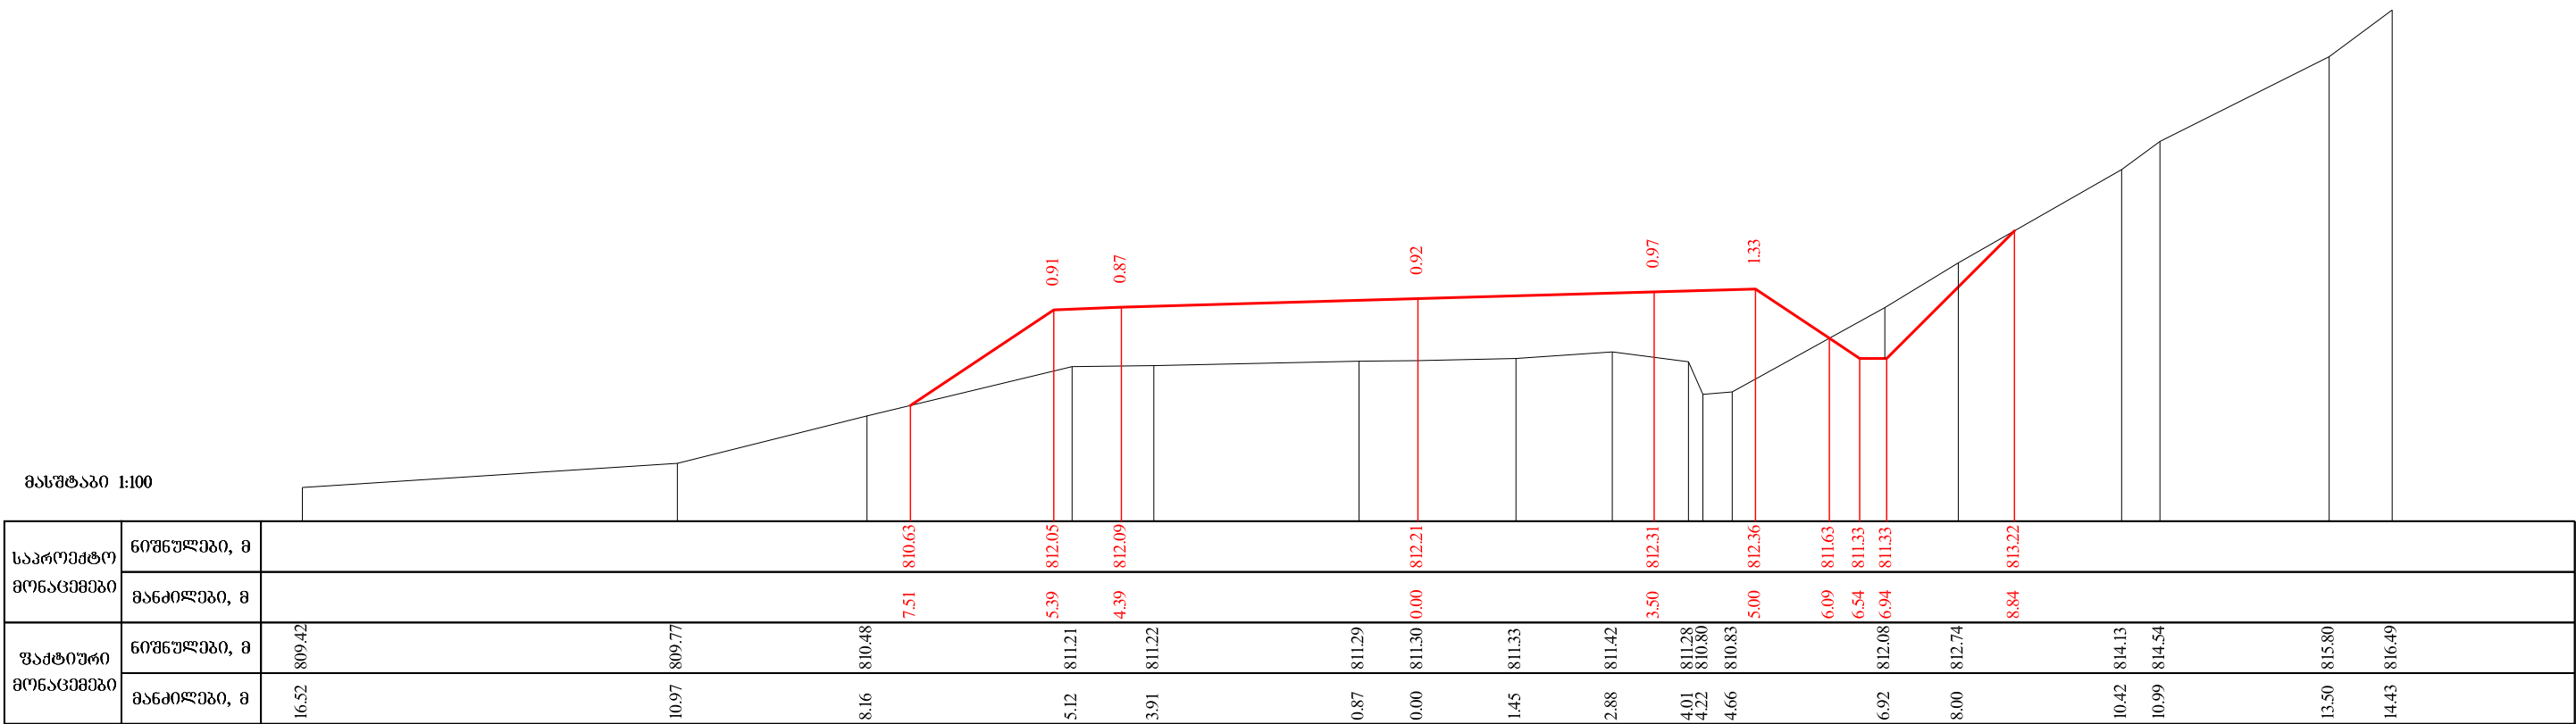


30+60.00

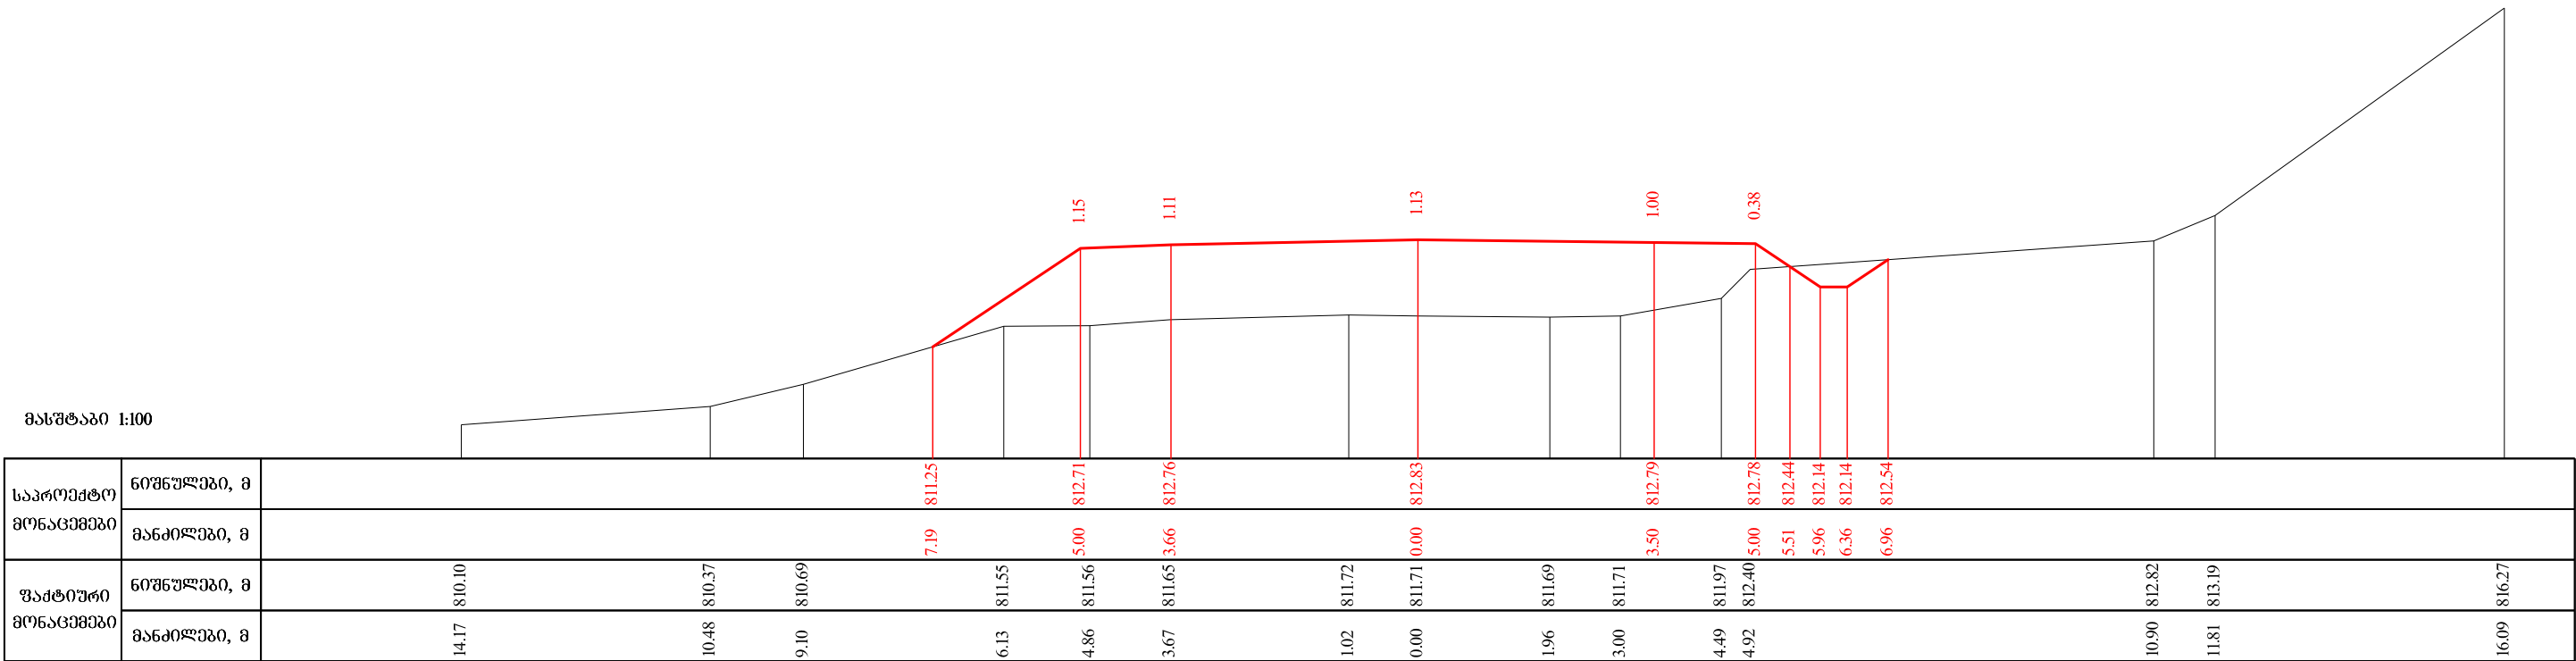


30+80.00



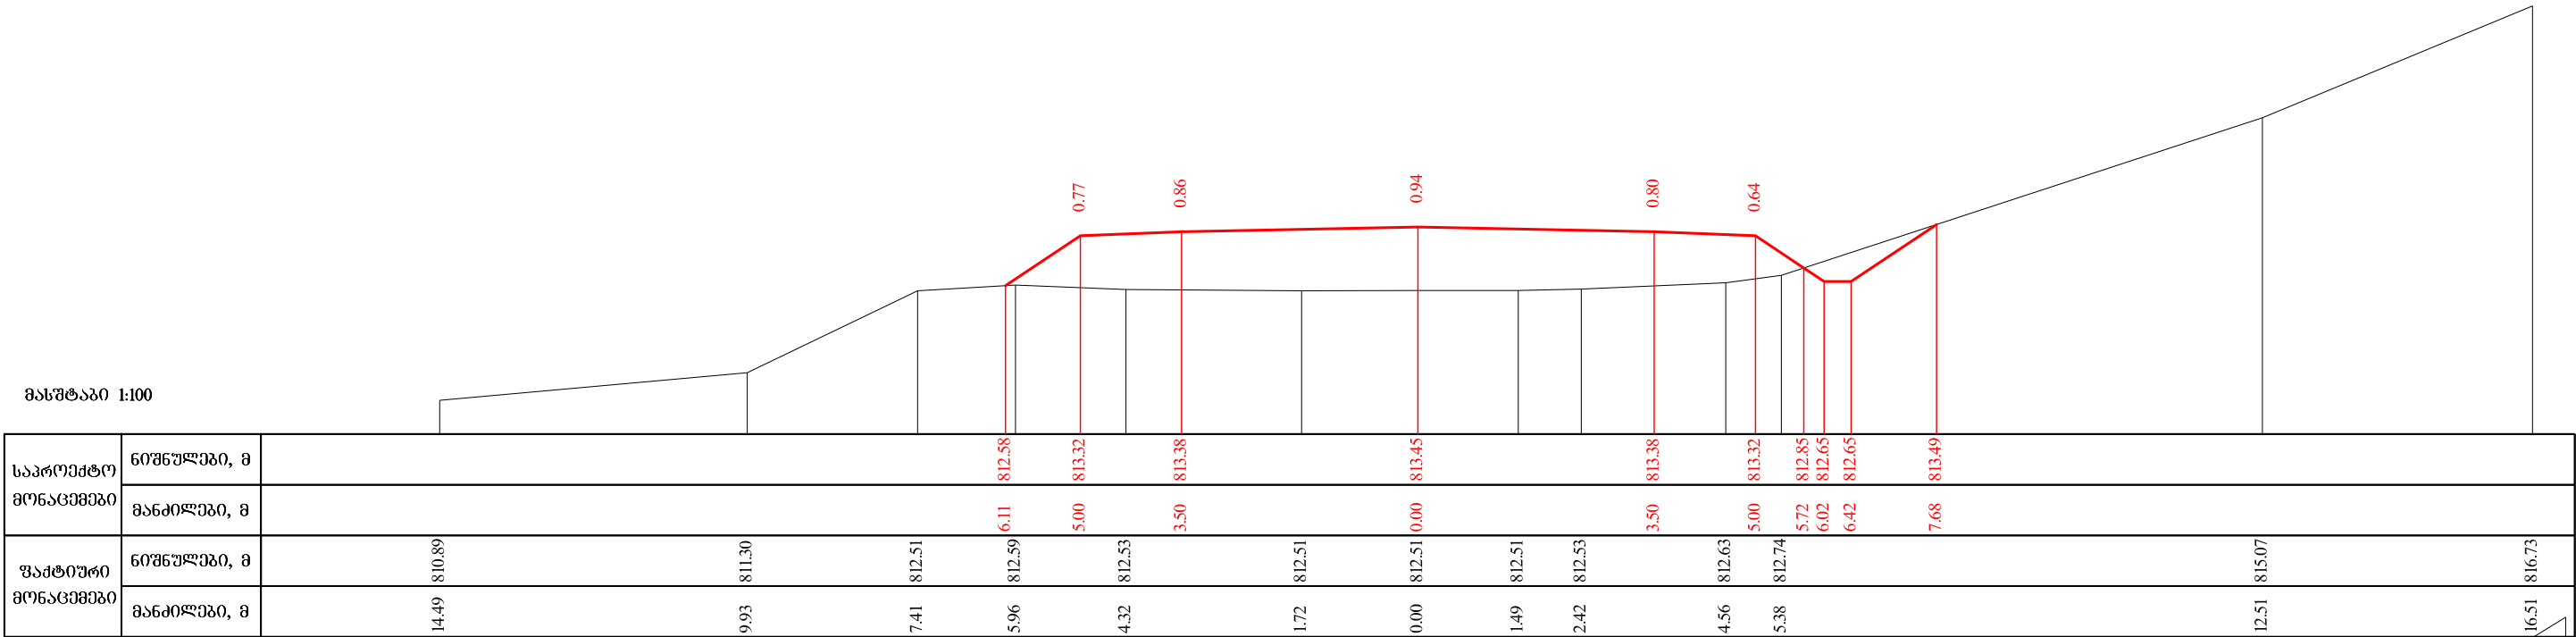

31+00.00

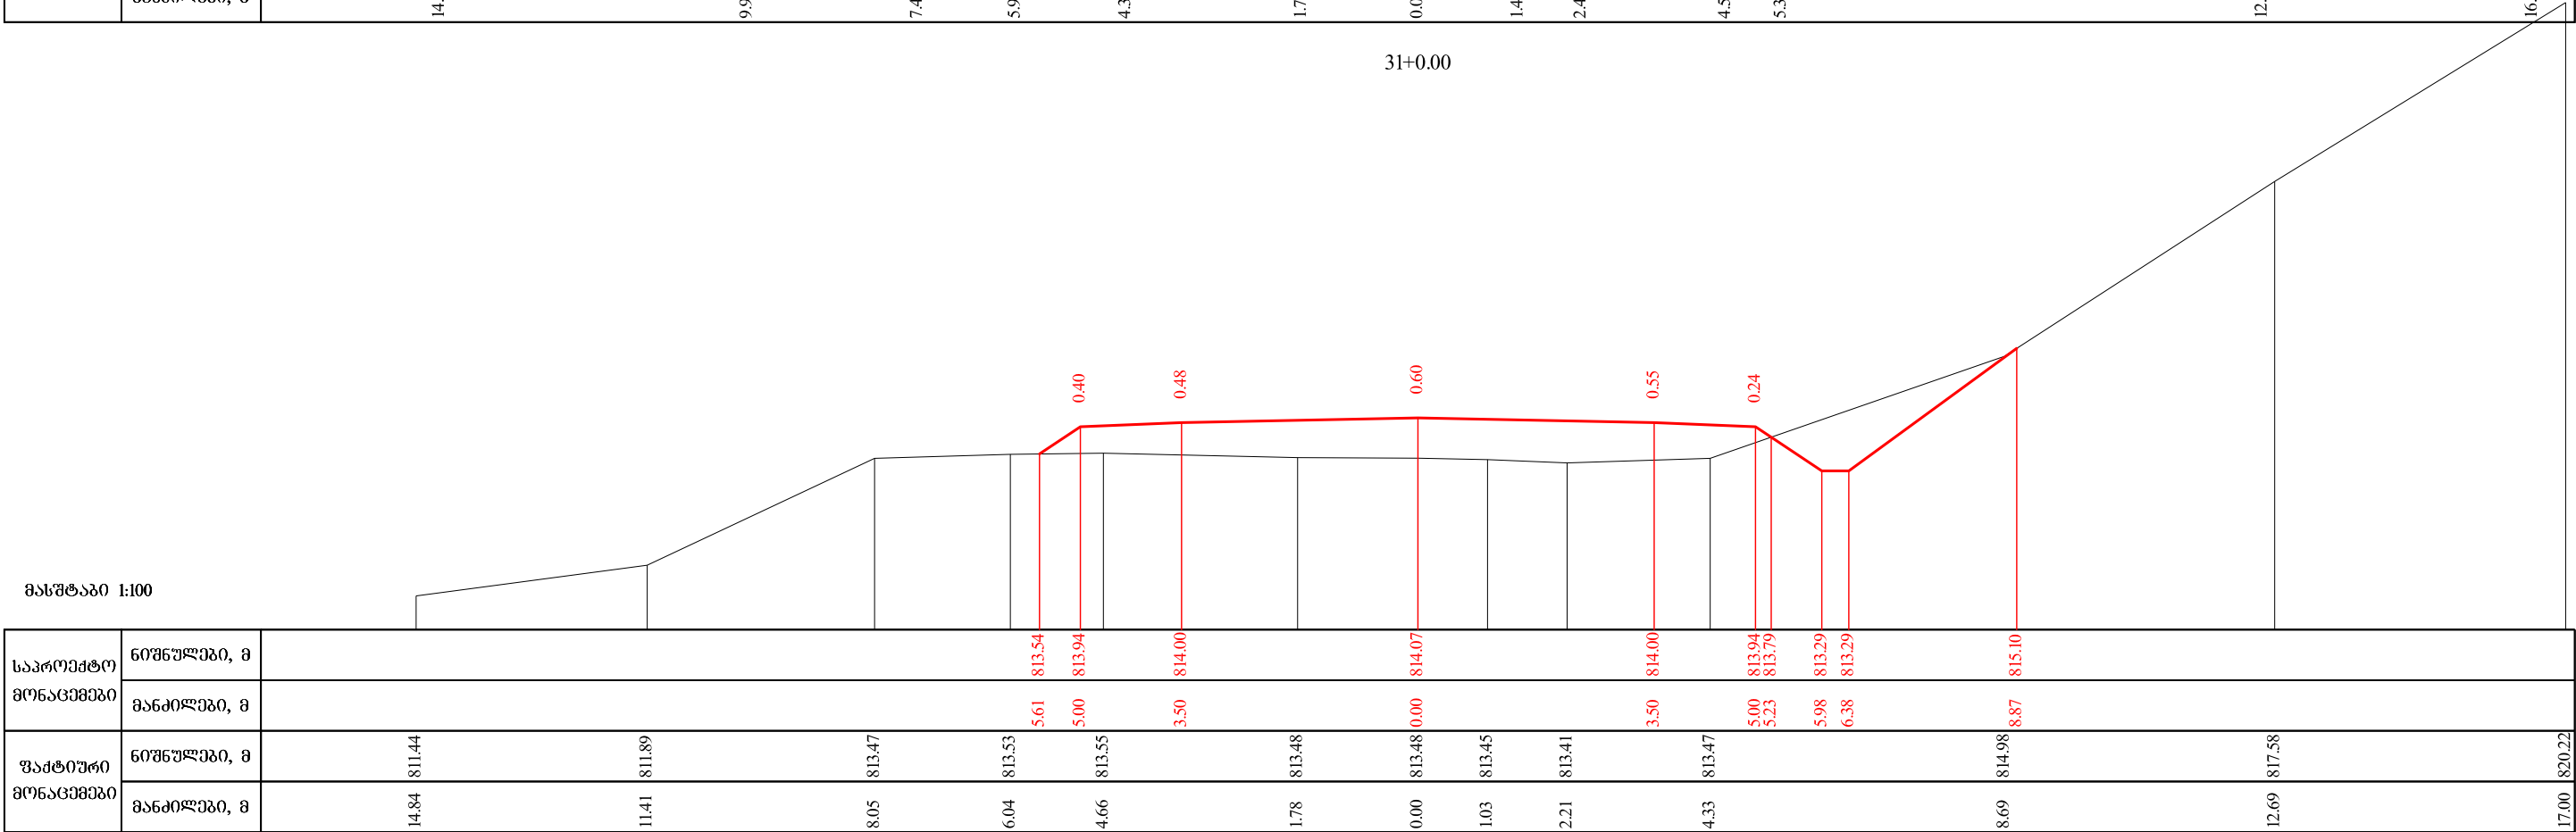

31+20.00



მასშტაბი 1:100


საპროექტო მონაცემები	ნოშნულები, მ	814.49814.59814.62814.69814.62814.56814.06814.06816.83											
	მანძილები, მ	7.495.003.500.003.505.005.756.156.98											
ფაქტიური მონაცემები	ნოშნულები, მ	811.56	811.87	813.67	814.38	814.65	814.63	814.55	814.48	814.42	814.38	814.74	818.74
	მანძილები, მ	14.79	12.43	9.73	8.44	6.05	4.77	1.75	0.00	1.16	1.98	5.71	8.87

31+40.00

მასშტაბი 1:100

საპროექტო მონაცემები	ნოშნულები, მ	815.39815.36815.29815.20815.16814.66814.66822.87											
	მანძილები, მ	5.003.500.004.225.225.976.378.83											
ფაქტიური მონაცემები	ნოშნულები, მ	811.70	812.67	815.31	815.70	815.60	815.51	815.46	815.31	815.30	815.55	816.95	822.80
	მანძილები, მ	8.49	7.51	6.21	4.58	3.48	0.85	0.00	2.26	3.11	5.32	6.02	8.72

31+60.00

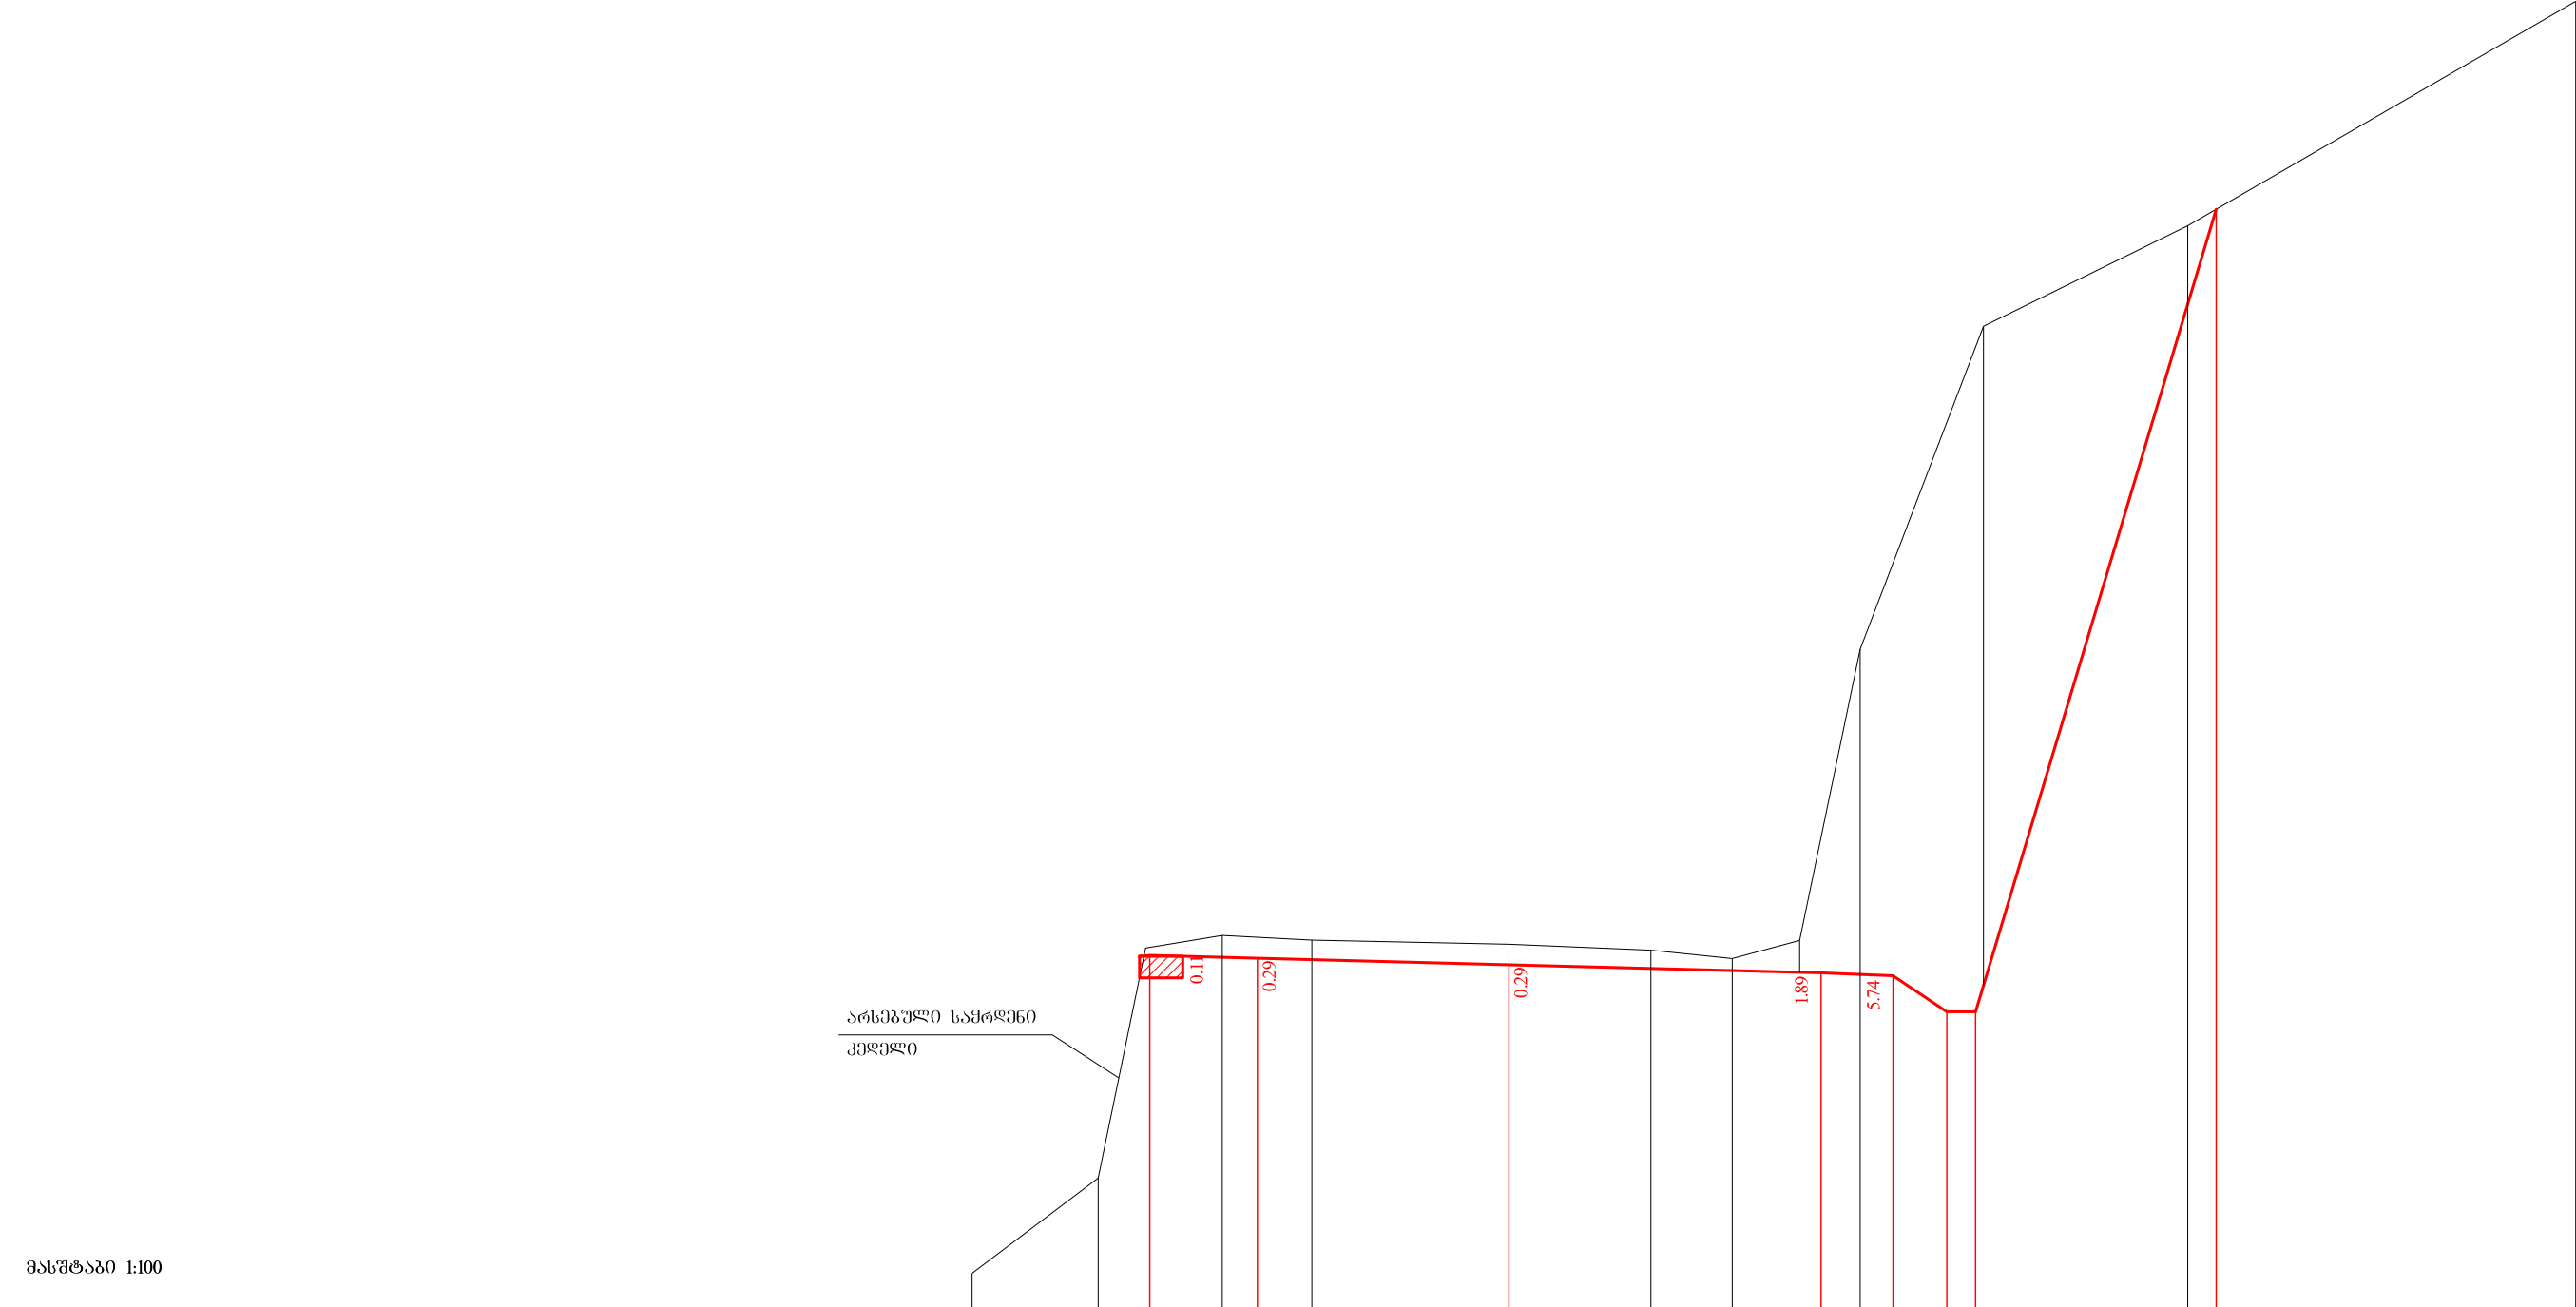

საპროექტო მონაცემები	ნიშნულები, მ	
-------------------------	--------------	--	--	

31+80.00

