



მასშტაბი 1:100

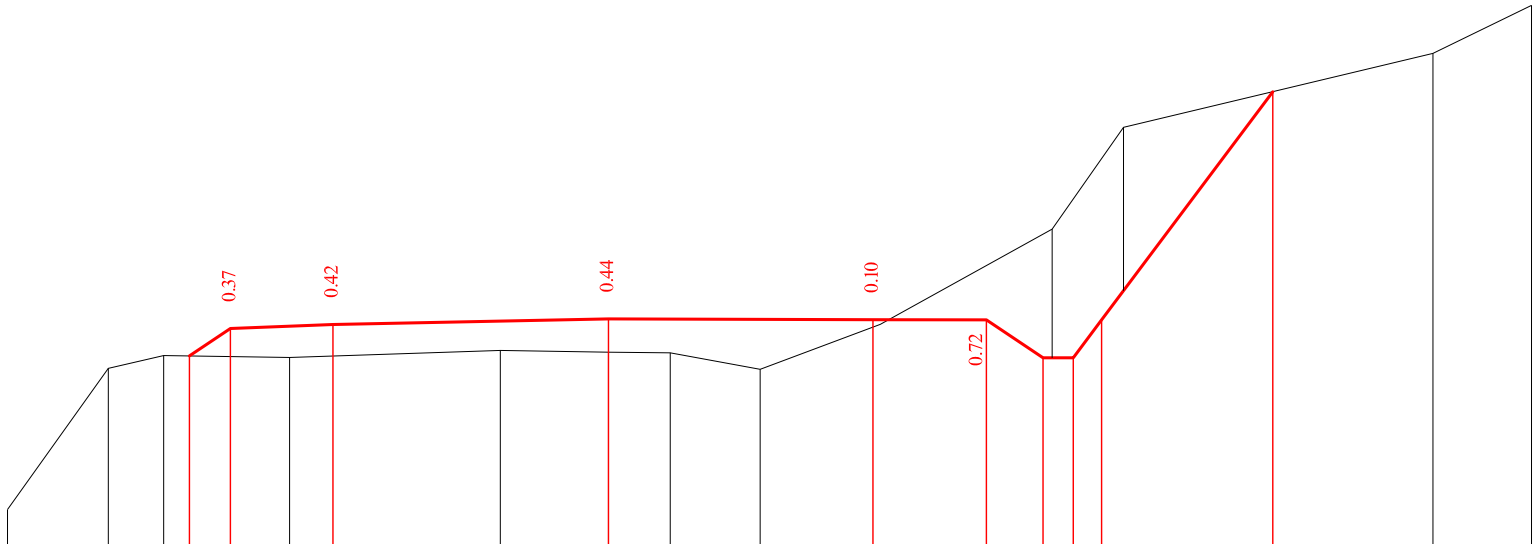

საპროექტო მონაცემები	ნომრები, მ	
	მანძილები, მ	
ფაქტური მონაცემები	ნომრები, მ	7.95 897.20 6.62 899.07 5.88 899.24 4.22 899.21 1.43 899.30 0.00 899.28 0.82 899.27 2.01 899.05 3.60 899.65 5.00 899.71 5.75 899.21 6.15 899.21 6.53 8.79 902.73 10.91 903.23 12.21 903.87
	მანძილები, მ	

66+40.00

მასშტაბი 1:100

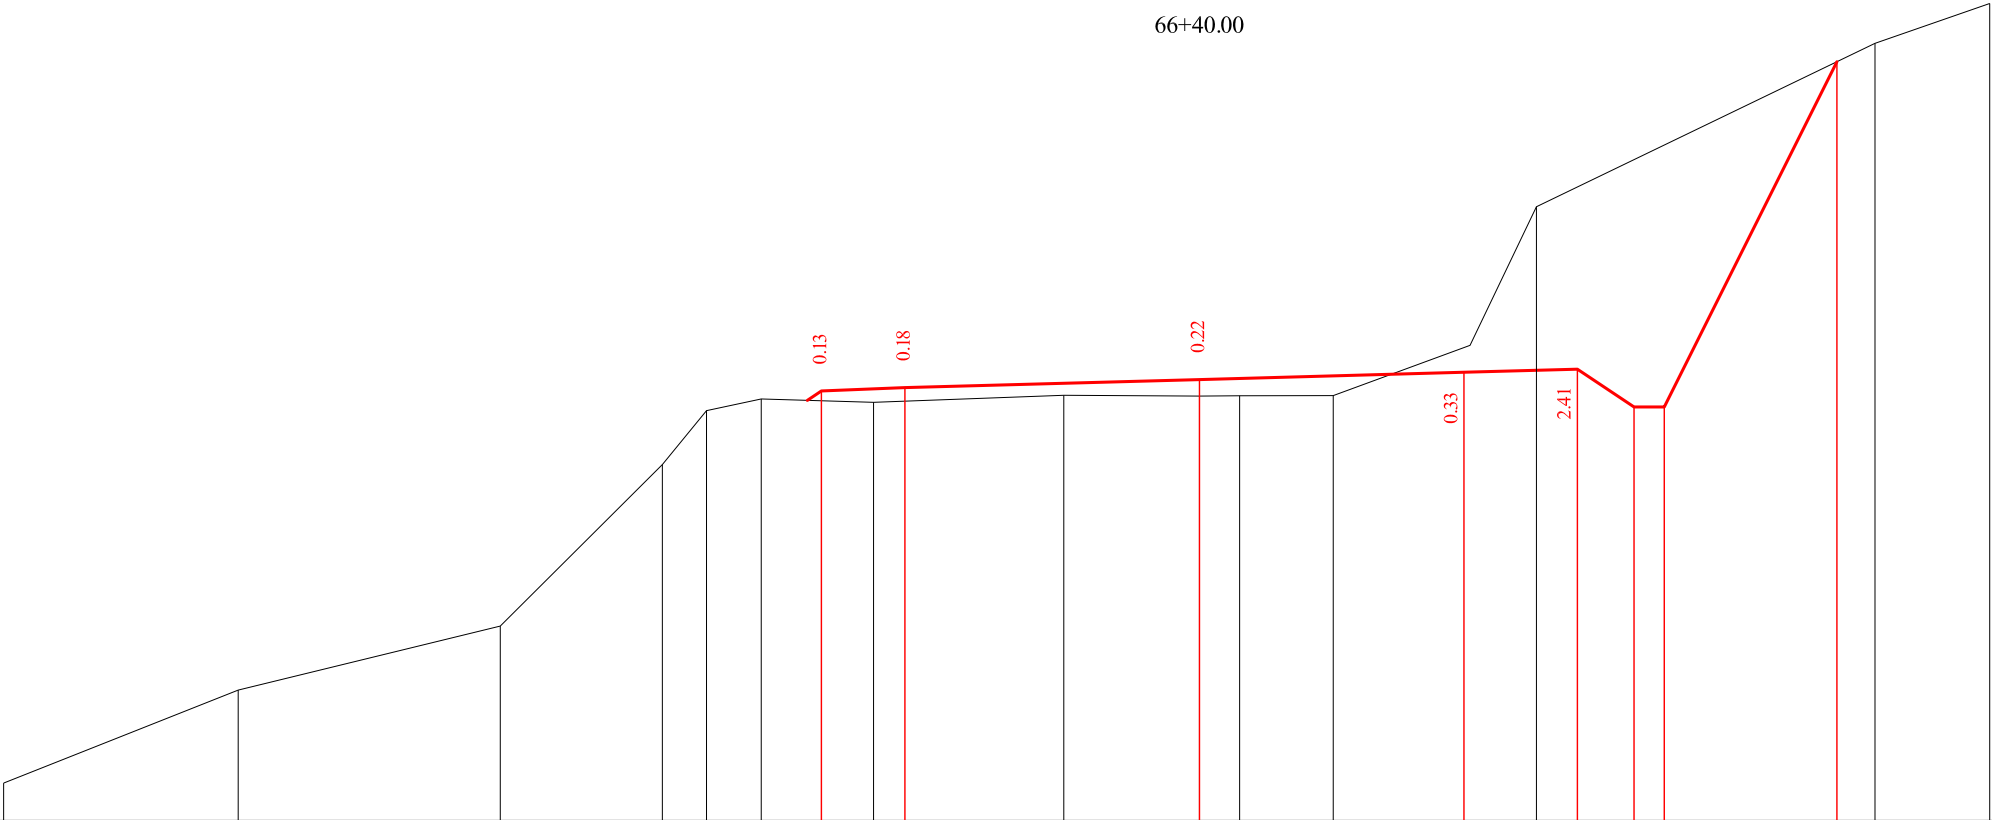


საპროექტო მონაცემები	ნომრები, მ	
	მანძილები, მ	
ფაქტური მონაცემები	ნომრები, მ	15.82 894.94 12.72 896.17 9.25 897.01 7.11 899.15 6.52 899.86 5.80 900.01 4.31 899.97 1.79 900.06 0.00 900.05 0.53 900.06 1.77 900.06 3.58 900.72 4.46 902.56 5.00 900.41 5.75 899.91 6.15 899.91 8.43 904.47 8.94 904.72 10.45 905.25
	მანძილები, მ	

66+60.00




მასშტაბი 1:100

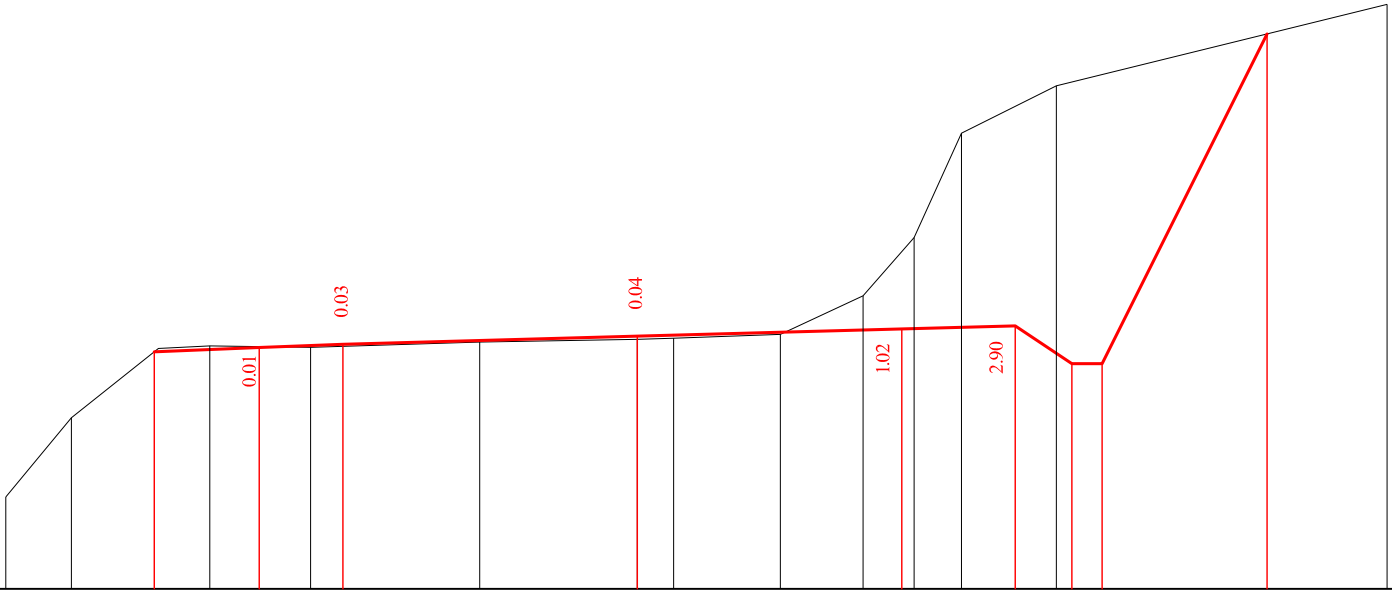

საპროექტო მონაცემები	ნომრები, მ	
	მანძილები, მ	
ფაქტიური მონაცემები	ნომრები, მ	898.70 899.74 900.66 900.70 900.68 900.75 900.78 900.80 900.85 901.36 902.13 903.51 904.14 904.46 904.82 905.21
	მანძილები, მ	8.35 7.49 6.33 5.66 4.32 2.08 0.00 0.48 1.89 2.99 3.66 4.29 5.54 6.15 8.33 9.92

66+80.00

მასშტაბი 1:100

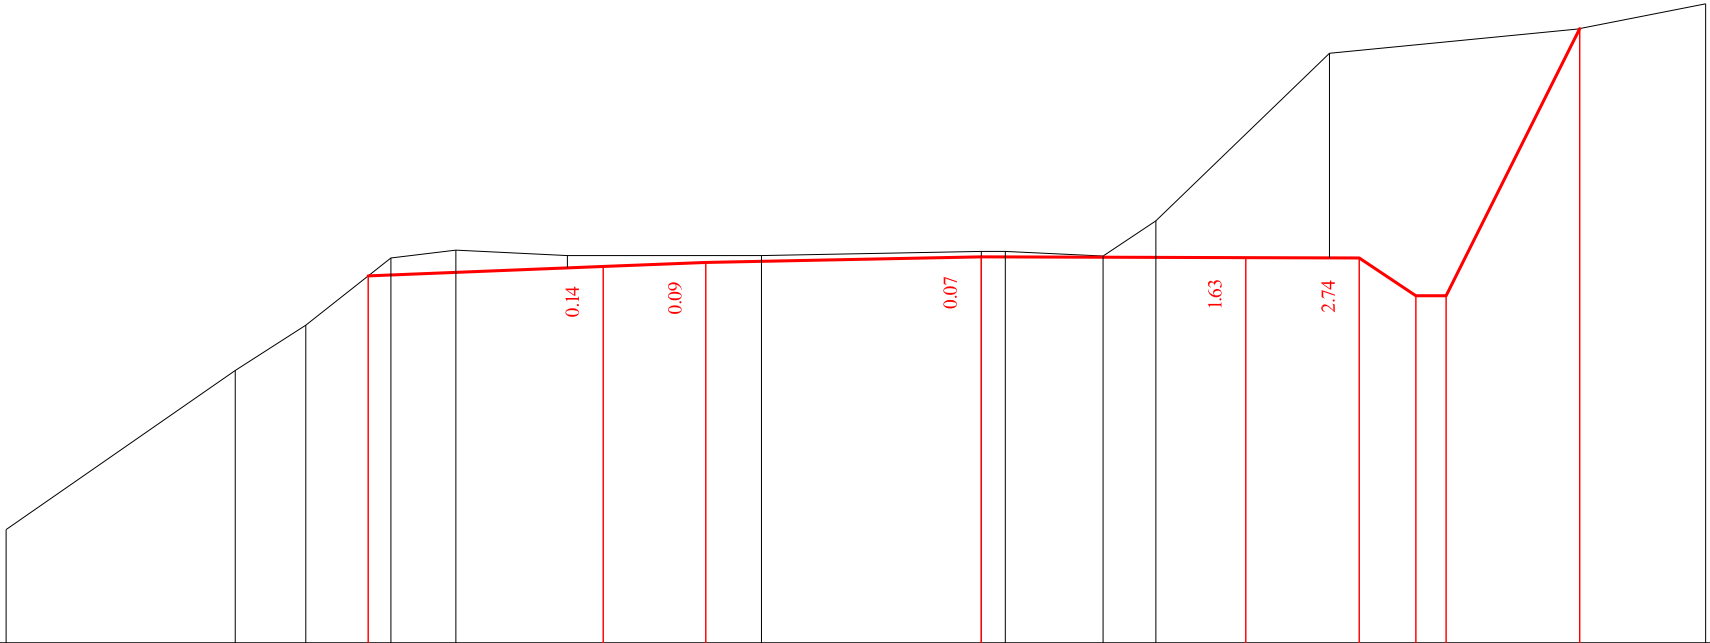

საპროექტო მონაცემები	ნომრები, მ	
	მანძილები, მ	
ფაქტიური მონაცემები	ნომრები, მ	897.77 899.87 900.47 901.36 901.47 901.39 901.39 901.45 901.45 901.39 901.85 904.07 904.39 904.72
	მანძილები, მ	12.90 9.87 8.94 7.81 6.95 5.47 2.91 0.00 0.32 1.61 2.31 4.61 7.88 9.58

67+00.00



მასშტაბი 1:100

საპროექტო მონაცემები	ნომრები, მ	901.55 901.80 901.86 901.93 901.86 901.80 901.30 901.30 905.36													
	მანძილები, მ	11.27 5.00 3.50 0.00 3.50 5.00 5.75 6.15 8.18													
ფაქტობრივი მონაცემები	ნომრები, მ	898.51	899.24	900.33	902.05	902.09	901.99	902.05	902.07	902.03	902.23	903.87	904.80	905.46	906.13
	მანძილები, მ	15.74	14.61	12.92	10.59	9.09	6.55	3.81	0.57	0.00	0.75	1.88	5.35	8.67	10.34


67+20.00

მასშტაბი 1:100


საპროექტო მონაცემები	ნომრები, მ	902.01 902.35 902.41 902.48 902.41 902.35 901.85 901.85 906.28													
	მანძილები, მ	13.55 5.00 3.50 0.00 3.50 5.00 5.75 6.15 8.36													
ფაქტობრივი მონაცემები	ნომრები, მ	899.78	902.42	902.56	902.47	902.53	902.49	902.55	902.59	904.94	906.64	907.12			
	მანძილები, მ	17.00	12.91	10.30	6.96	4.06	1.81	0.00	1.63	5.10	9.25	10.47			

67+40.00



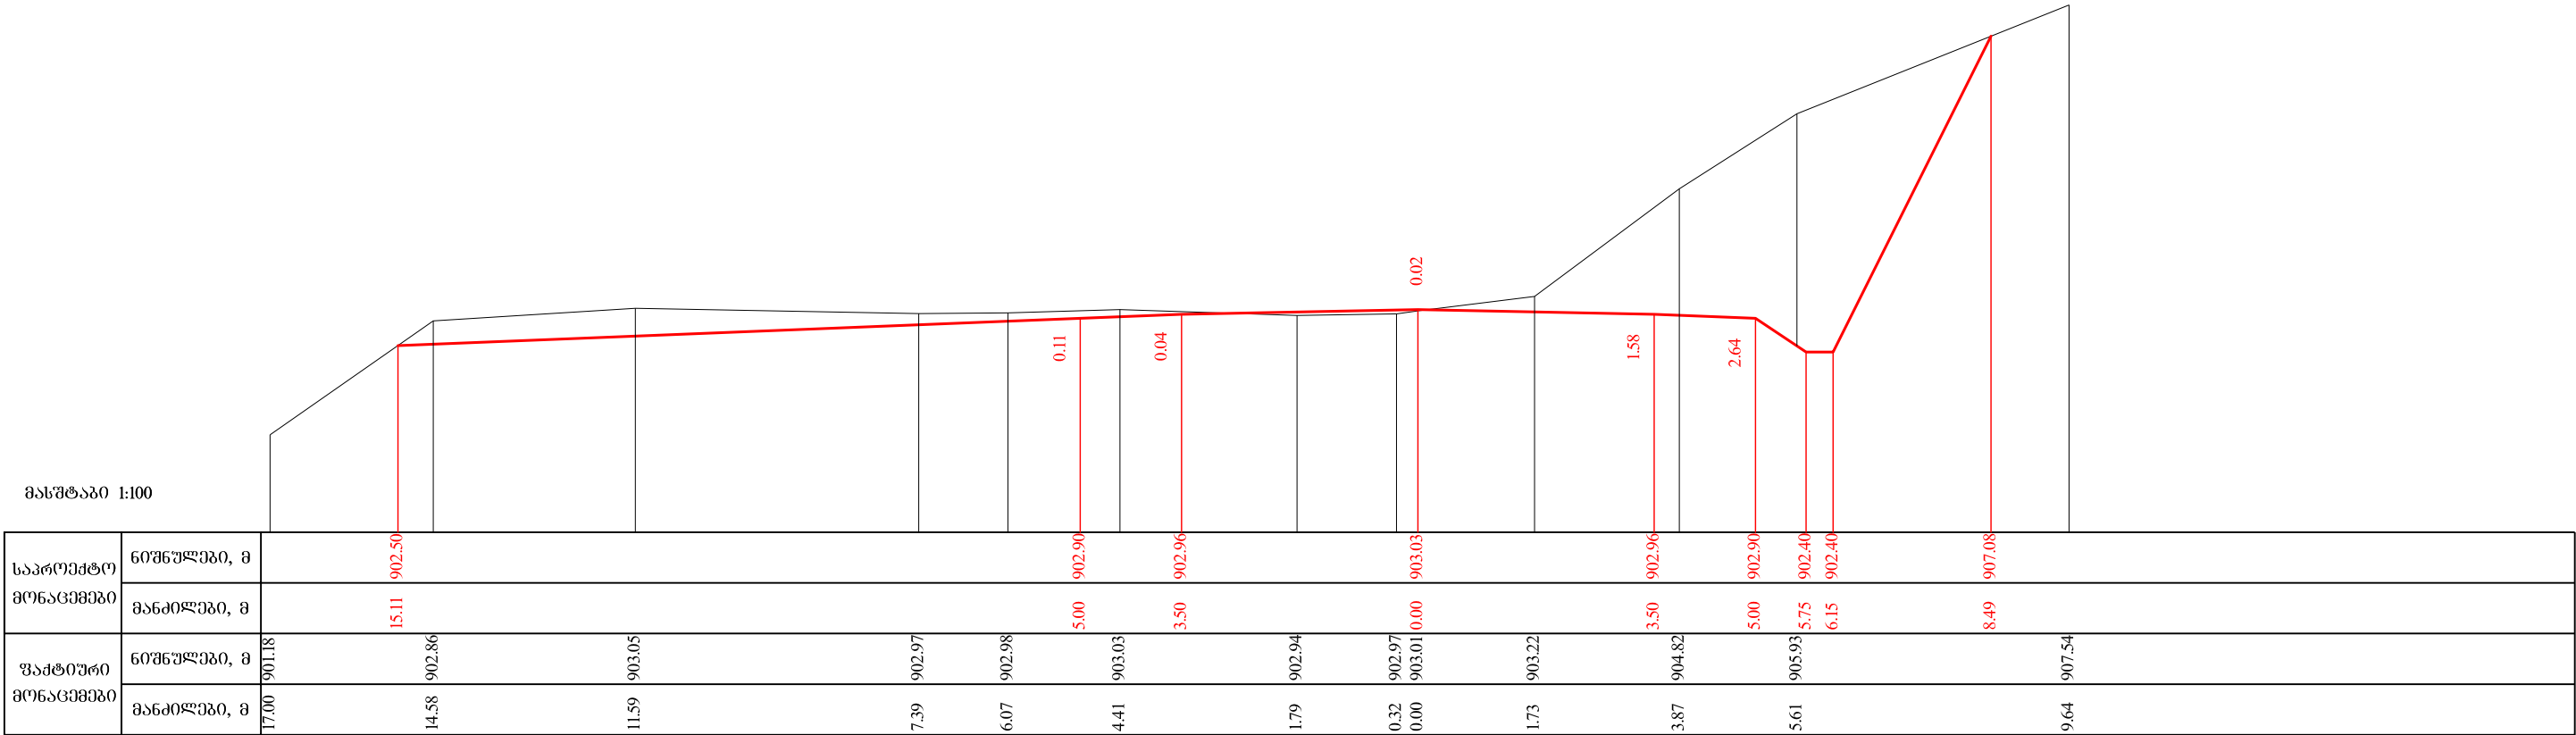

67+60.00

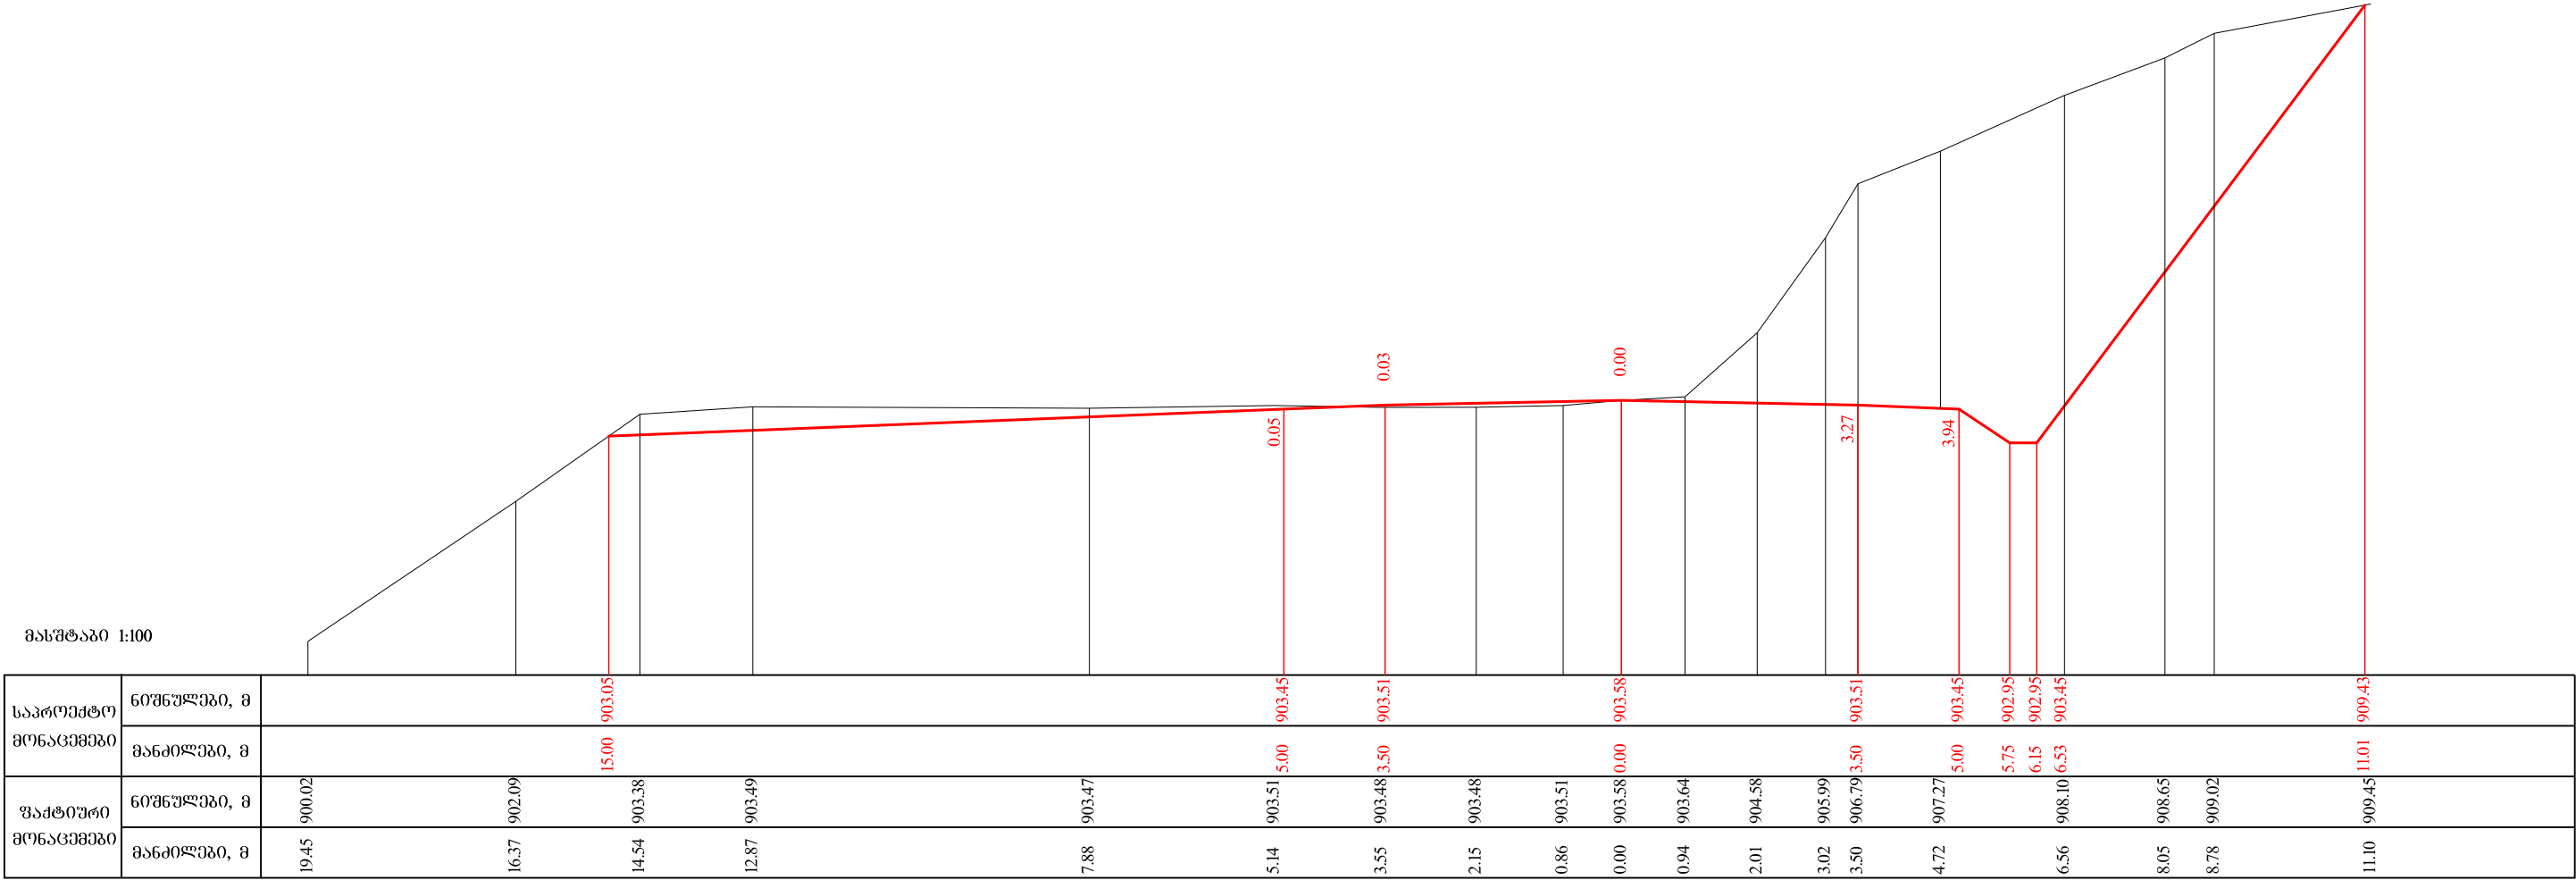

67+80.00



მასშტაბი 1:100

საპროექტო მონაცემები	ნომრები, მ	
	მანძილები, მ	
ფაქტიური მონაცემები	ნომრები, მ	902.78 904.34 904.39 904.35 904.36 904.56 904.62 904.69 904.63 905.31 906.67 907.70 904.56 909.42 909.80 910.27
	მანძილები, მ	11.46 9.46 7.82 6.20 5.29 5.00 3.50 0.22 0.00 2.11 3.22 5.07 6.02 9.64 10.38 12.50


68+20.00

მასშტაბი 1:100

საპროექტო მონაცემები	ნომრები, მ	
	მანძილები, მ	
ფაქტიური მონაცემები	ნომრები, მ	903.06 904.72 904.80 904.83 904.92 904.90 904.89 904.69 905.21 905.29 904.79 904.79 906.95 907.68 907.91 908.01 908.57 909.29 910.19
	მანძილები, მ	10.16 8.16 6.39 4.92 2.28 0.00 0.80 1.45 3.59 5.35 6.70 8.16 9.79 10.88 12.46 14.27

68+40.00


მასშტაბი 1:100

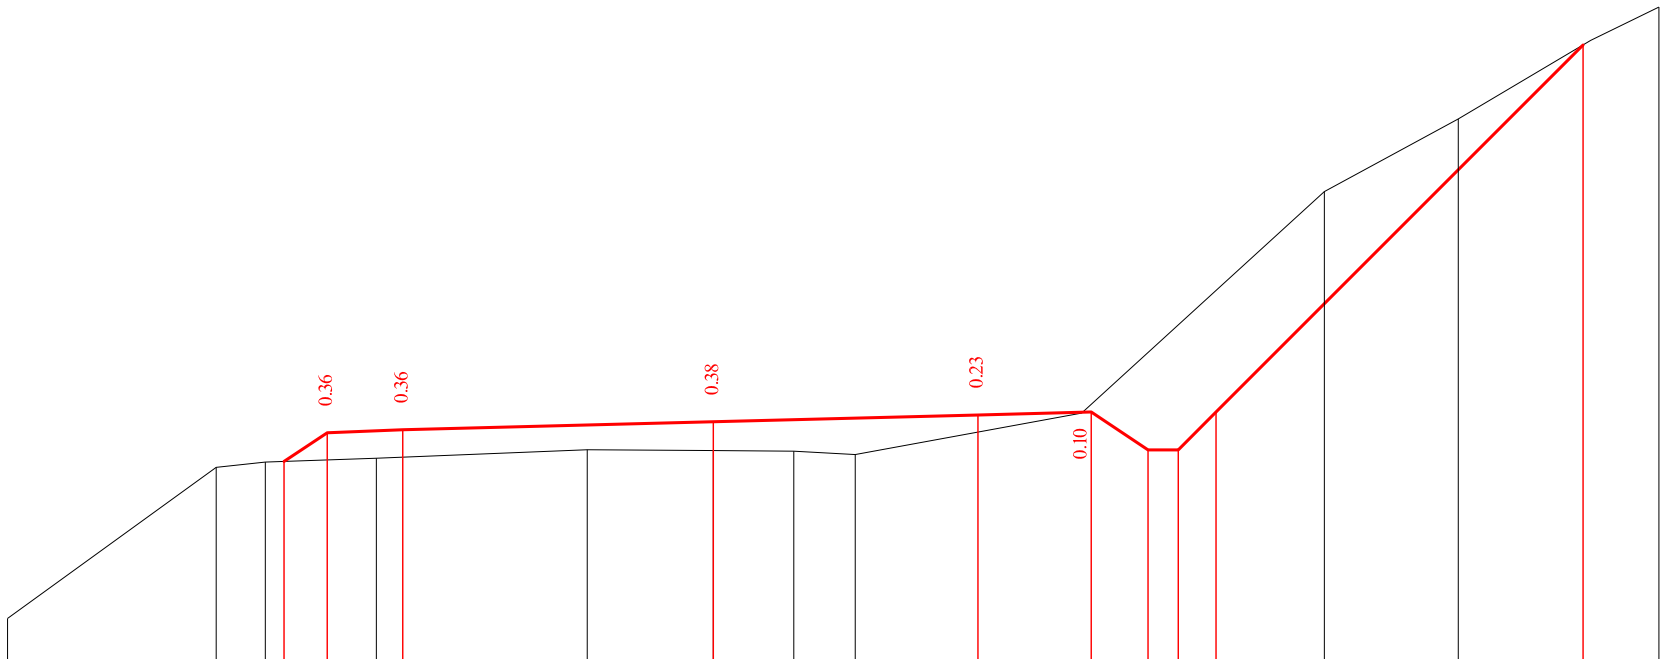

საპროექტო მონაცემები	ნომრები, მ	
	მანძილები, მ	
ფაქტიური მონაცემები	ნომრები, მ	903.47 905.47 905.54 905.59 905.70 905.69 905.68 905.64 906.19 909.11 910.08 911.12 911.55
	მანძილები, მ	9.34 6.58 5.93 4.46 1.67 0.00 1.06 1.88 4.87 8.08 9.86 11.61 12.51

68+60.00


მასშტაბი 1:100

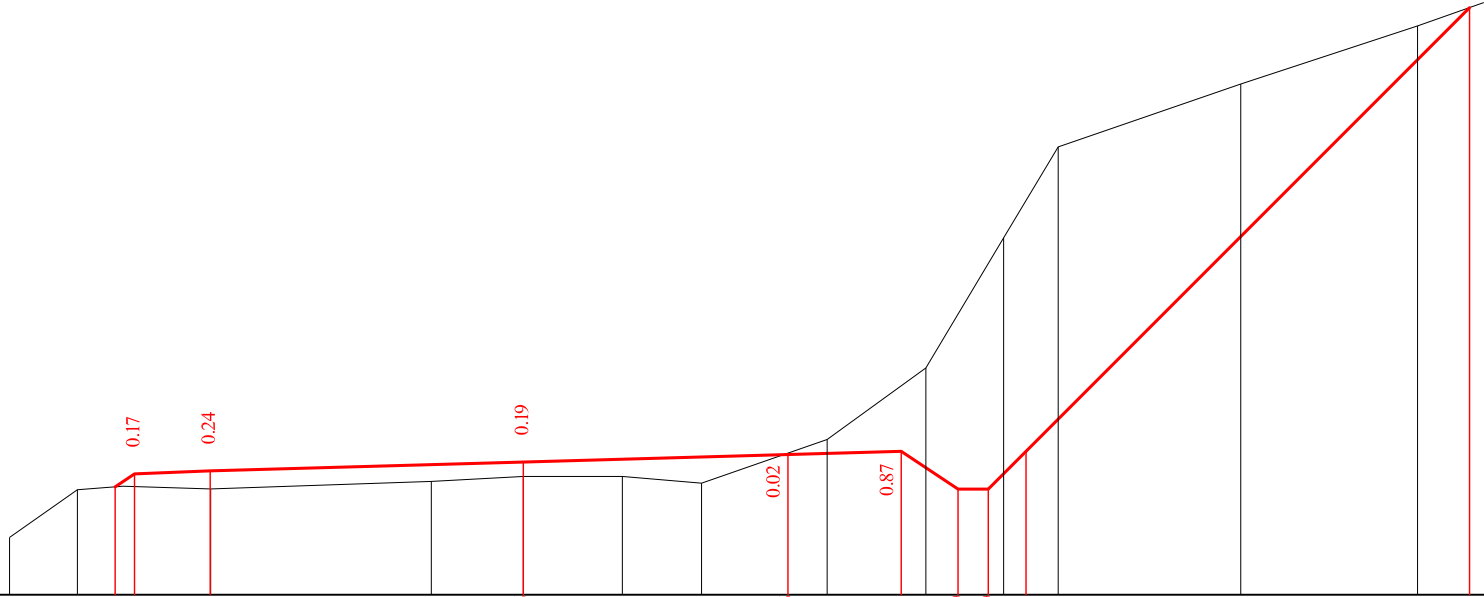

საპროექტო მონაცემები	ნომრები, მ	
	მანძილები, მ	
ფაქტიური მონაცემები	ნომრები, მ	905.97 906.60 906.64 906.61 906.70 906.77 906.77 906.68 907.26 908.21 909.93 911.13 911.96 912.73 913.00
	მანძილები, მ	6.80 5.90 5.30 4.14 1.22 0.00 1.31 2.36 4.02 5.33 6.35 7.08 9.49 11.83 12.60


68+80.00



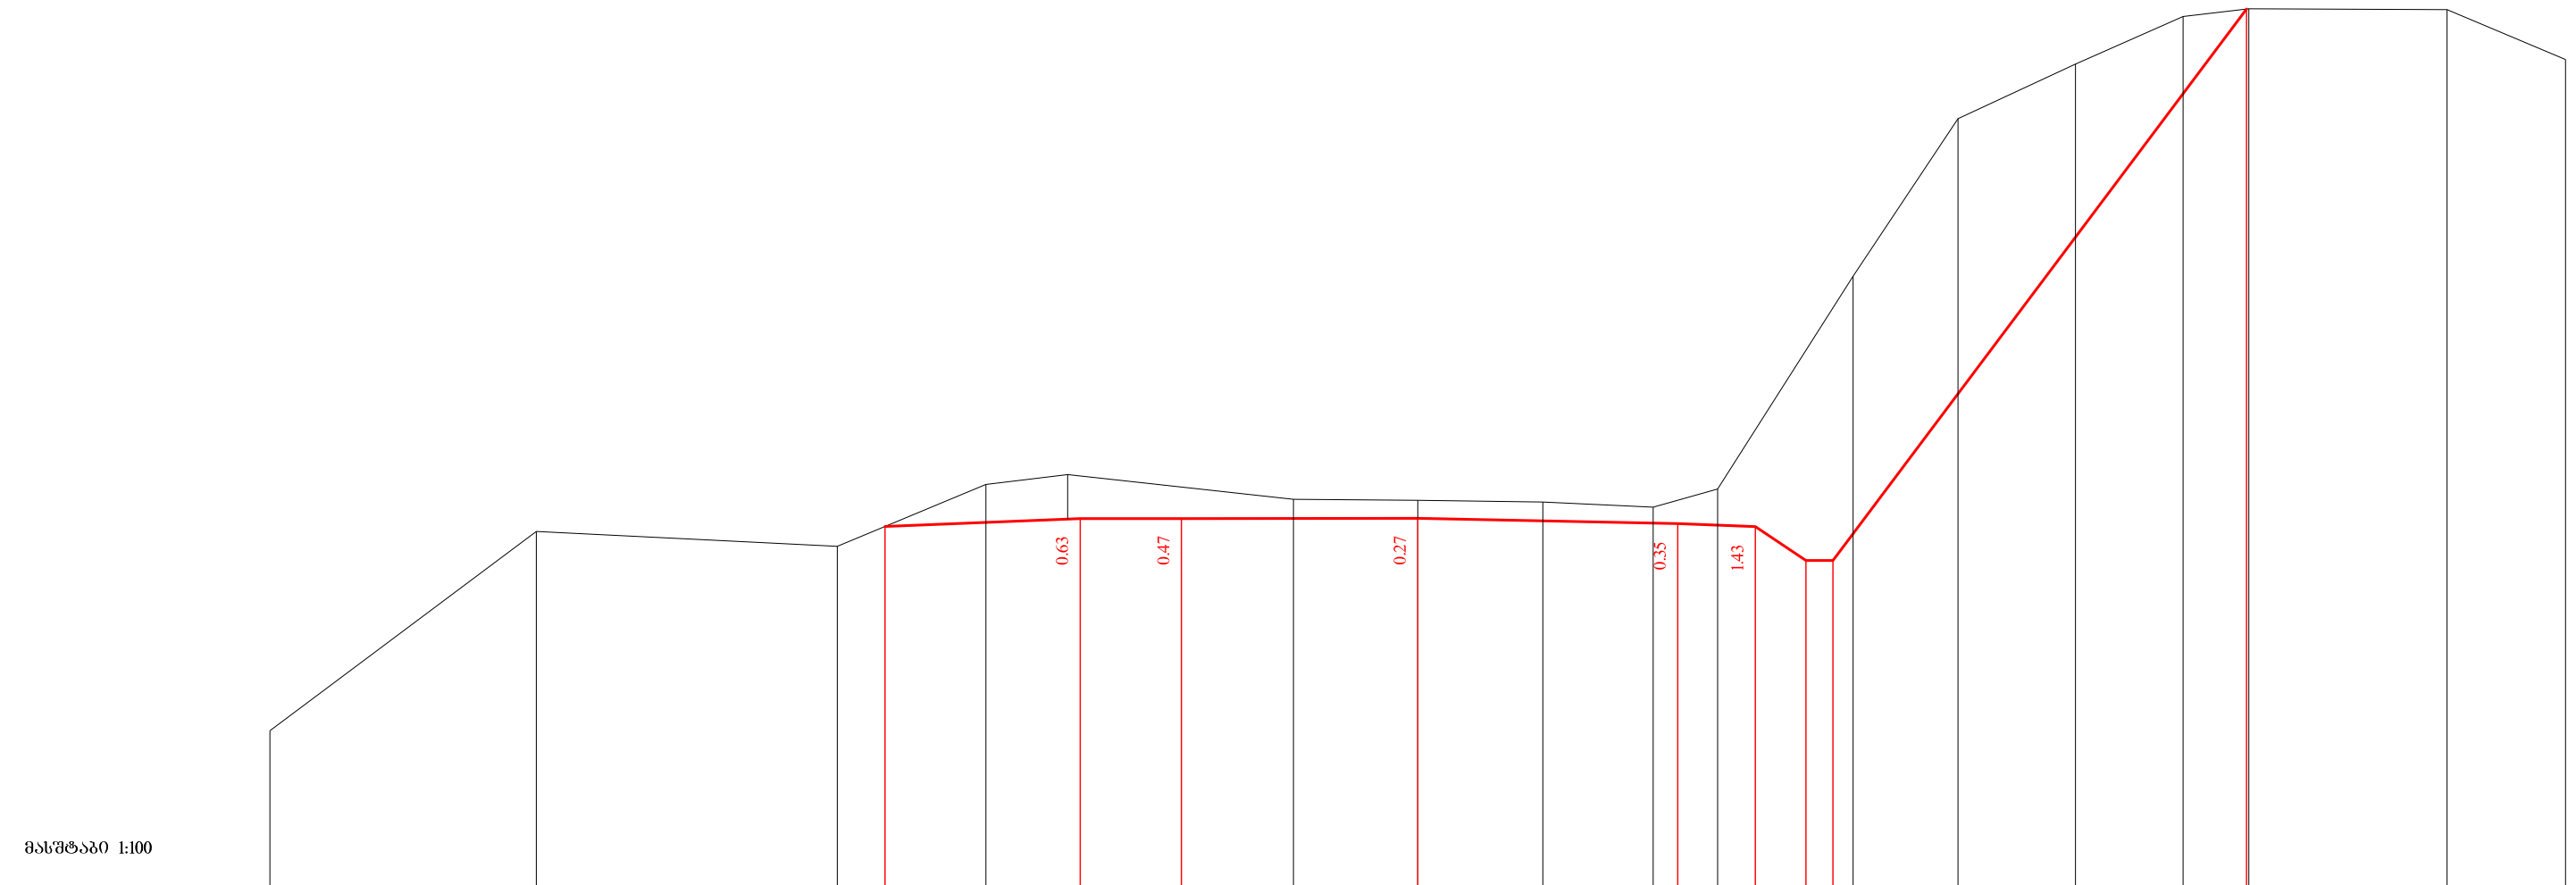


საპროექტო მონაცემები	ნიშნულები, მ	
-------------------------	--------------	--	--	

69+40.00

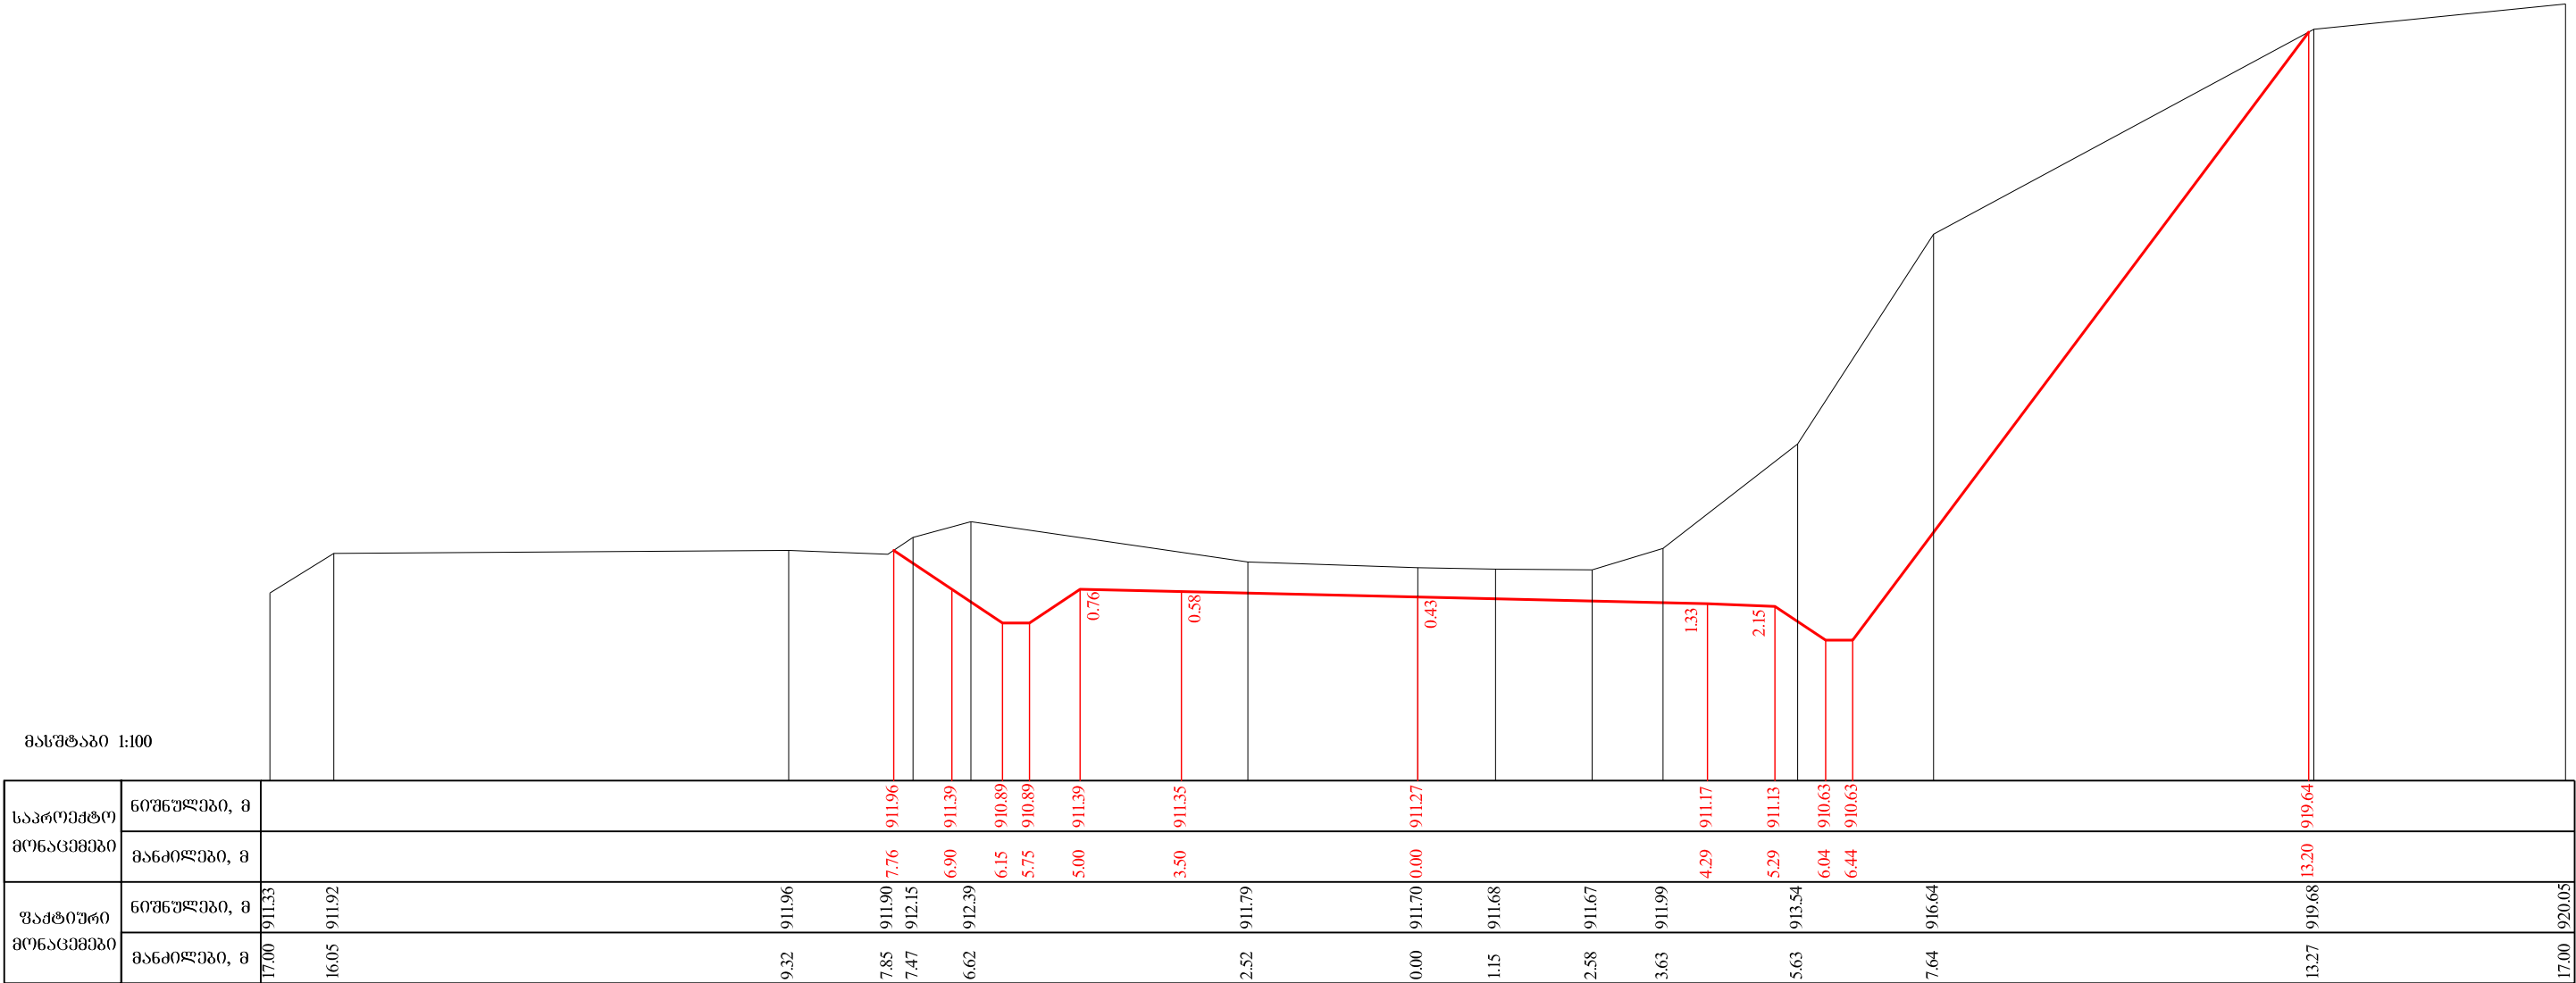

69+60.00

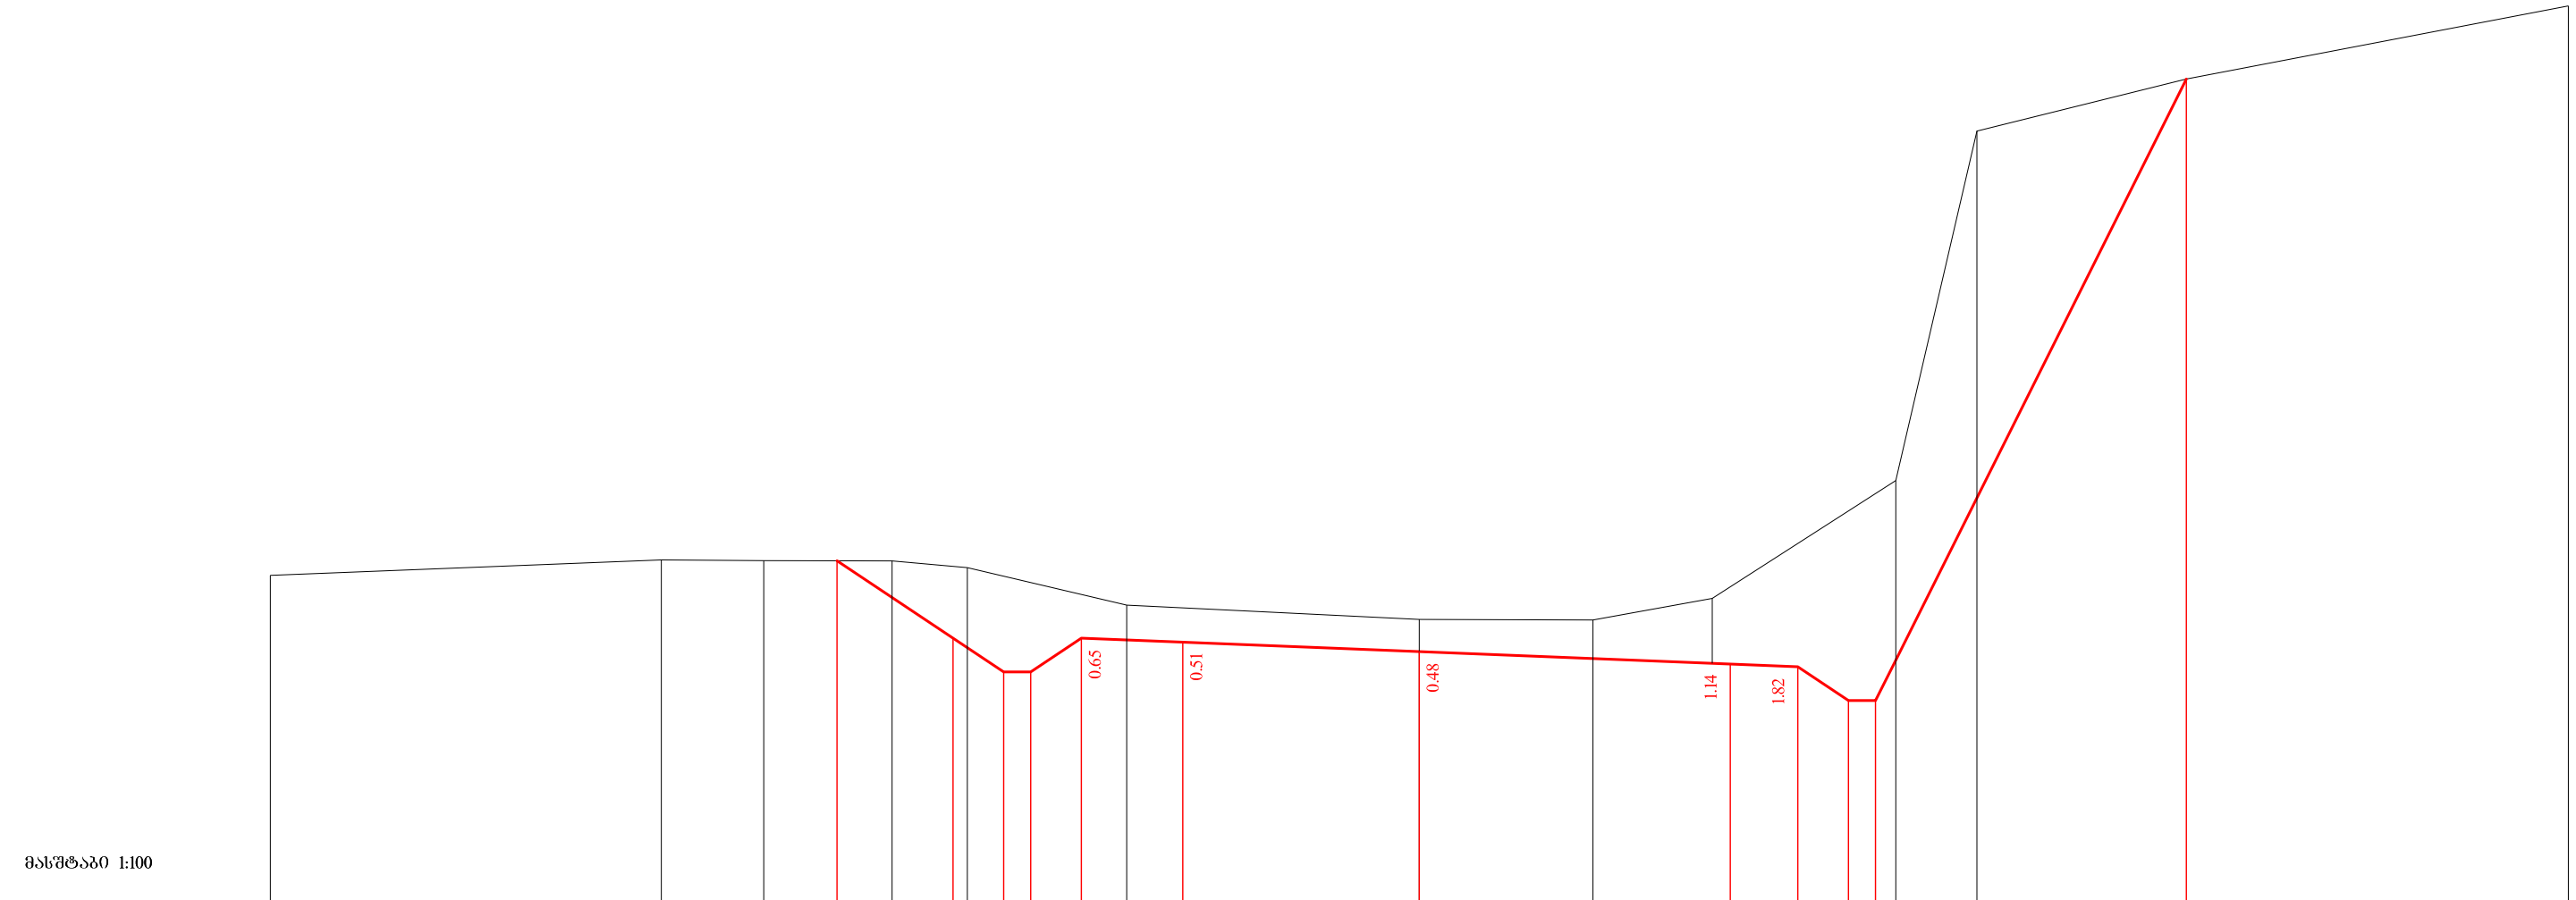

საპროექტო მონაცემები	ნომრები, მ				913.71		912.56		912.06	912.06		912.56		912.50		912.36		912.18	912.14		911.64	911.64				920.84	
	მანძილები, მ				8.62		6.90		6.15	5.75		5.00		3.50		0.00		4.60	5.60		6.35	6.75				11.35	
ფაქტიური მონაცემები	ნომრები, მ		913.72		913.71		913.61					913.05			912.84		912.83	913.15			914.90		920.07			921.92	
	მანძილები, მ	17.00	11.21	9.70	7.80	6.69						4.33			0.00		2.57	4.33			7.05		8.25			17.00	

69+80.00

მასშტაბი 1:100

საპროექტო მონაცემები	ნოშნულები, მ					914.79		913.66		913.16	913.16		913.66				913.46				913.27		913.23		912.73	912.73	913.23		916.74	
	მანძილები, მ					8.60		6.90		6.15	5.75		5.00				3.50				0.88		5.60		6.35	6.75	7.00		8.75	
ფაქტიური მონაცემები	ნოშნულები, მ	918.67	917.97	916.26	914.84	914.77	914.82	914.73		914.08		913.97		913.80	913.76	913.74		913.96		915.03		915.94		916.79		921.54				
	მანძილები, მ	17.00	14.54	12.49	10.28	9.13	7.82	6.61		4.32		2.68		0.00	0.75	2.49		4.25		6.16		7.76		8.82		10.39				

70+0.00

მასშტაბი 1:100

საპროექტო მონაცემები	ნოშნულები, მ					915.69		914.75		914.25	914.25		914.75				914.55				914.37		914.33		913.83	913.83		917.18	
	მანძილები, მ					8.31		6.90		6.15	5.75		5.00				3.50				4.60		5.60		6.35	6.75		8.43	
ფაქტიური მონაცემები	ნოშნულები, მ	918.52	918.51		915.79	915.69	915.69					914.83		914.69	914.62	914.63		915.34							917.58		920.19		
	მანძილები, მ	17.00	14.44		9.64	8.47	7.30					2.77		0.00	1.44	2.83		5.10							9.15		10.84		

70+20.00



მასშტაბი 1:100

საპროექტო მონაცემები	ნომრული, მ						916.26	915.77	915.27	915.27	915.77	915.73		915.65			915.54	915.50	915.00	915.00				925.54	
	მანძილი, მ						7.63	6.90	6.15	5.75	5.00	3.50		0.00			4.33	5.33	6.08	6.48				11.75	
ფაქტიური მონაცემები	ნომრული, მ	917.60	918.56	918.48	916.72	916.22	916.38				915.81	915.62		915.53	915.43	915.44		915.82	919.65		923.63	924.73		925.96	
	მანძილი, მ	17.00	14.81	13.04	10.35	8.01	6.45				3.55	1.63		0.00	2.02	3.58		5.22	6.97		8.57	9.55		12.90	

70+40.00

70+60.00

მასშტაბი 1:100

საპროექტო მონაცემები	ნომრული, მ						916.85	916.19	916.19	916.69	916.69	916.69		916.69			916.61	916.56	916.03	916.03		919.13	
	მანძილი, მ						7.13	6.15	5.75	5.00	3.50			0.00			3.89	5.00	5.80	6.20		7.53	
ფაქტიური მონაცემები	ნომრული, მ	916.52	916.38		916.39	916.97		917.05		916.63	916.39		916.35	916.26	916.19		916.54	916.67	918.62	919.14		923.24	
	მანძილი, მ	17.00	14.58		8.92	6.62		5.68		3.77	1.68		0.00	2.40	4.21		5.07	5.44	6.30	7.57		9.65	



მასშტაბი 1:100

საპროექტო მონაცემები	ნომრული, მ																
	მანძილი, მ																
ფაქტიური მონაცემები	ნომრული, მ	915.00				917.21		917.77	917.78	917.46	916.96	916.96	917.46		917.50		917.57
	მანძილი, მ	17.00	14.65	916.94		10.12	917.21	7.52	7.39	6.90	6.15	5.75	5.00	3.80	917.54	2.04	917.31


70+80.00

მასშტაბი 1:100

საპროექტო მონაცემები	ნომრული, მ																
	მანძილი, მ																
ფაქტიური მონაცემები	ნომრული, მ	912.71	913.63	914.38	915.21	915.92		917.98	918.19	918.23		918.18	918.19	918.21	918.27	918.02	918.09
	მანძილი, მ	16.33	14.20	13.82	12.68	10.92	7.15	6.33	5.03	3.62	0.00	2.29	3.65	4.39	4.71	7.60	15.43


71+0.00



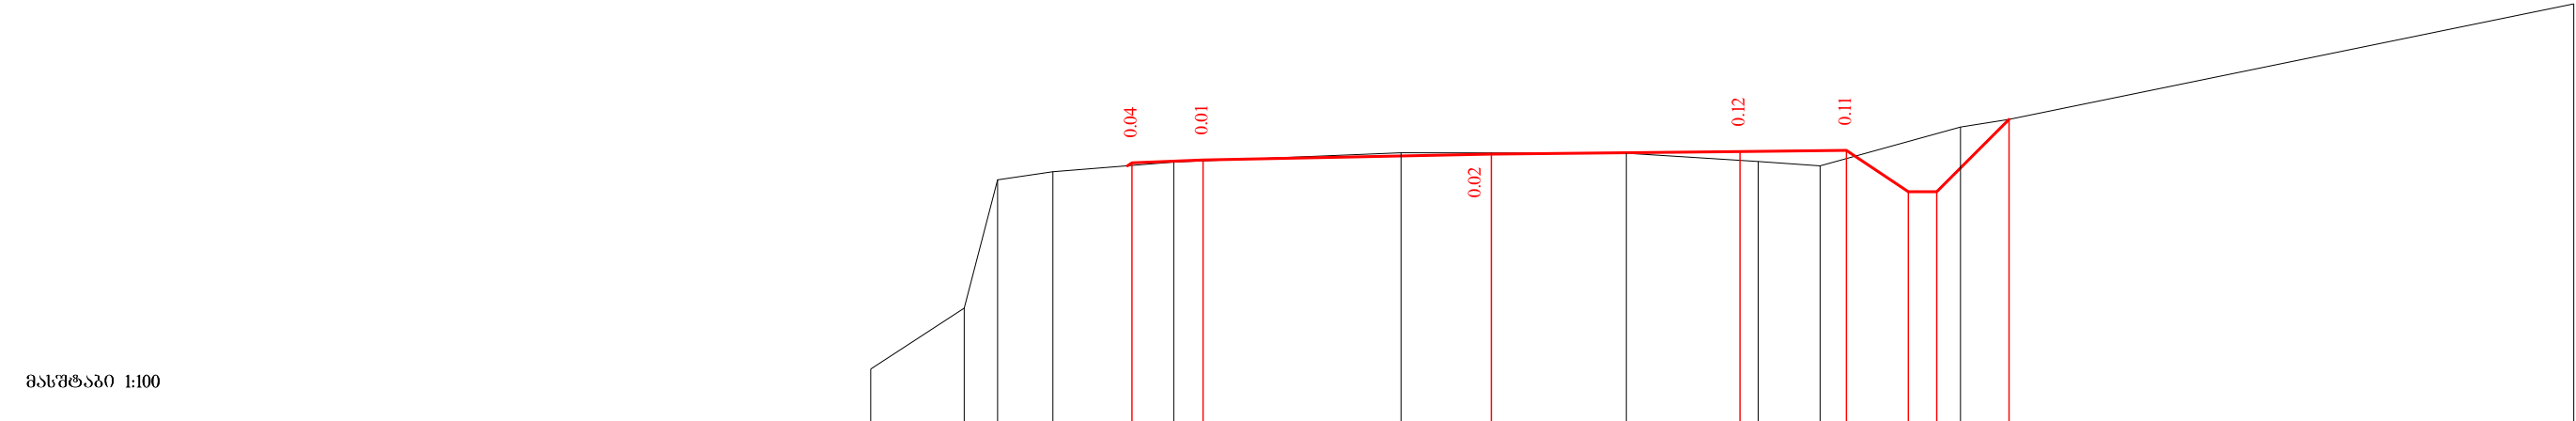

საპროექტო მონაცემები	ნომრულები, მ																							
	მანძილები, მ																							
ფაქტიური მონაცემები	ნომრულები, მ	8.74	915.83	7.42	916.68	6.95	918.49	6.17	918.60	4.47	918.74	1.27	918.87	0.00	918.86	3.76	918.75	4.63	918.69	6.61	919.23	15.24	920.97	
	მანძილები, მ																							

71+20.00

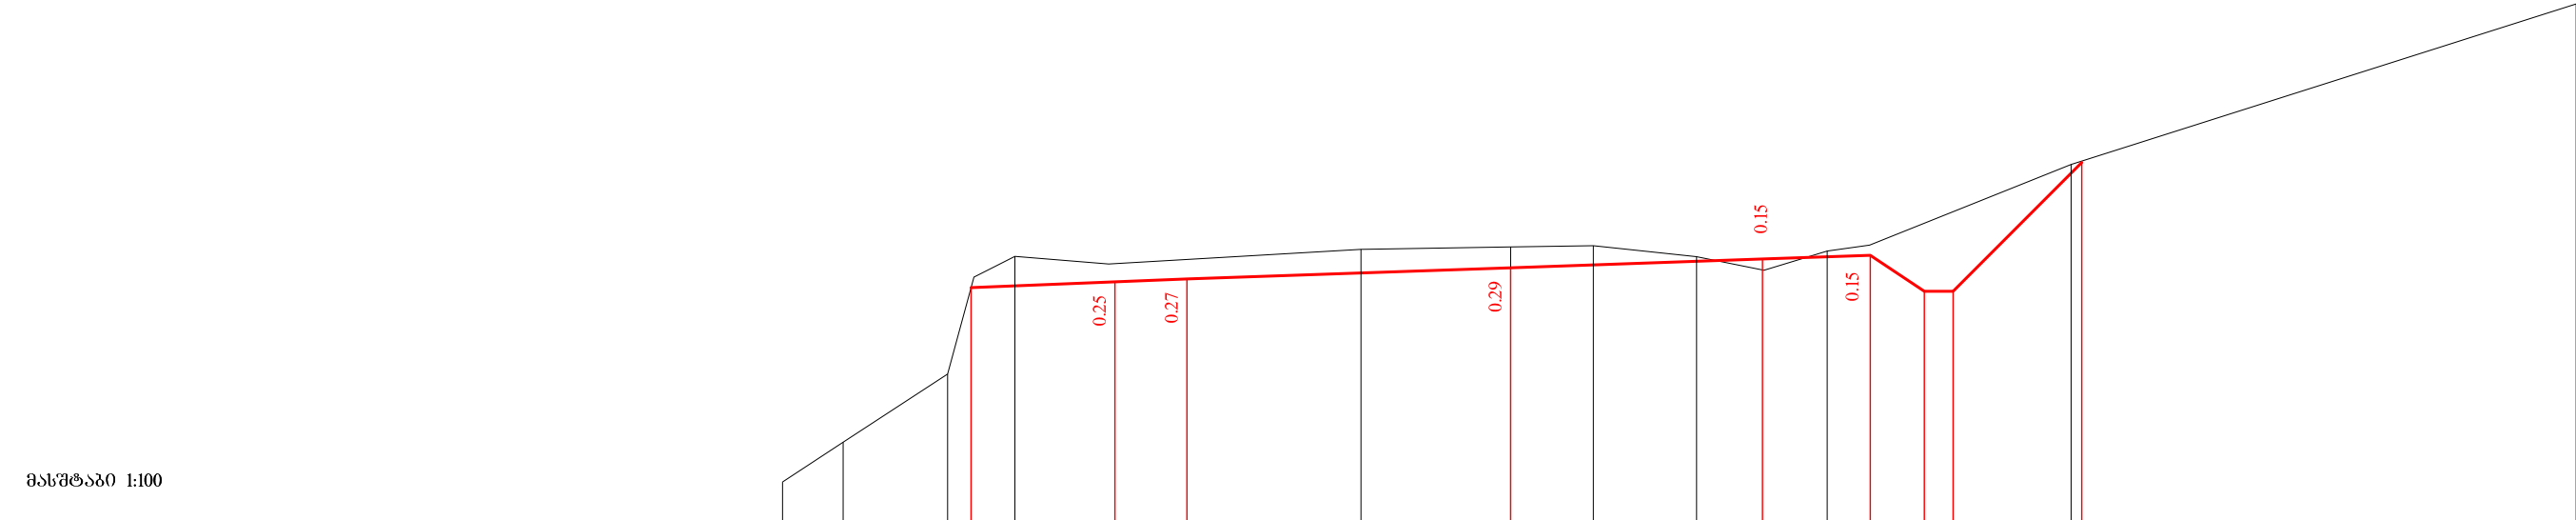

საპროექტო მონაცემები	ნომრები, მ	918.98 919.06 919.10 919.25 919.37 919.43 918.93 918.93 920.71																		
	მანძილები, მ	7.50 5.50 4.50 0.00 3.50 5.00 5.75 6.15 7.94																		
ფაქტიური მონაცემები	ნომრები, მ	916.28 916.83 917.78 919.12 919.41 919.30 919.51 919.54 919.56 919.41 919.22 919.48 919.57 920.69 922.92																		
	მანძილები, მ	10.12 9.28 7.83 7.46 6.89 5.59 2.08 0.00 1.15 2.58 3.52 4.40 4.99 7.79 14.81																		

71+40.00

მასშტაბი 1:100

საპროექტო მონაცემები	ნოშნულები, მ	918.97													
	მანძილები, მ	13.13													
ფაქტიური მონაცემები	ნოშნულები, მ	917.29	918.36	919.62		919.82	920.03		919.99	920.18		920.25	920.22	920.03	920.46
	მანძილები, მ	15.76	14.64	11.51		9.48	7.42		6.05	3.15		0.00	0.65	1.11	2.36

71+60.00

მასშტაბი 1:100

საპროექტო მონაცემები	ნოშნულები, მ	919.06													
	მანძილები, მ	16.02													
ფაქტიური მონაცემები	ნოშნულები, მ	918.79	920.15	920.65		920.65	920.87		920.95	920.96	920.97	921.21		922.85	923.87
	მანძილები, მ	16.64	13.44	7.68		6.29	3.00		0.28	0.00	0.56	2.67		5.69	8.64

71+80.00



მასშტაბი 1:100

საპროექტო მონაცემები	ნომრული, მ															
	მანძილები, მ															
ფაქტიური მონაცემები	ნომრული, მ	14.21	916.19													
	მანძილები, მ	13.16	916.84													

72+0.00

მასშტაბი 1:100

საპროექტო მონაცემები	ნომრული, მ															
	მანძილები, მ															
ფაქტიური მონაცემები	ნომრული, მ	11.45	917.39													
	მანძილები, მ	8.85	918.77													

72+20.00



მასშტაბი 1:100

საპროექტო მონაცემები	ნომრები, მ	
	მანძილები, მ	
ფაქტიური მონაცემები	ნომრები, მ	918.39 919.20 920.10 920.14 920.33 920.41 920.38 920.35 920.33 920.13 920.43 921.13 922.15 922.80 924.21 925.34 926.29 926.76
	მანძილები, მ	9.18 7.76 6.18 5.47 4.54 1.46 0.00 1.19 1.87 2.74 3.70 4.34 6.03 7.33 9.58 11.58 13.09 13.93

72+40.00

მასშტაბი 1:100

საპროექტო მონაცემები	ნომრები, მ	
	მანძილები, მ	
ფაქტიური მონაცემები	ნომრები, მ	918.25 919.58 919.68 919.73 919.84 919.80 919.75 919.63 919.53 919.80 920.58 922.06 923.10 924.68 925.78
	მანძილები, მ	8.99 6.83 6.24 4.93 1.97 0.00 0.94 1.58 2.08 3.18 4.23 4.73 6.96 8.53 10.54

72+60.00



მასშტაბი 1:100

საპროექტო მონაცემები	ნოშნულები, მ	
	მანძილები, მ	
ფაქტიური მონაცემები	ნოშნულები, მ	10.13 916.50 7.24 918.40 6.87 918.61 6.84 919.15 5.67 919.26 5.00 919.35 4.86 919.35 2.09 919.43 0.00 919.36 1.19 919.33 2.32 919.18 3.00 918.99 4.38 919.02 4.79 921.20 8.36 923.99 10.36 925.11
	მანძილები, მ	

72+80.00


მასშტაბი 1:100

საპროექტო მონაცემები	ნოშნულები, მ	
	მანძილები, მ	
ფაქტიური მონაცემები	ნოშნულები, მ	11.61 914.81 9.53 916.61 7.55 917.56 6.60 917.93 6.55 919.11 5.61 919.33 4.58 919.29 1.51 919.31 0.00 919.28 1.07 919.25 1.96 919.30 2.25 918.67 4.23 918.77 5.58 921.92 7.82 923.13 9.83 924.18
	მანძილები, მ	

73+0.00




მასშტაბი 1:100

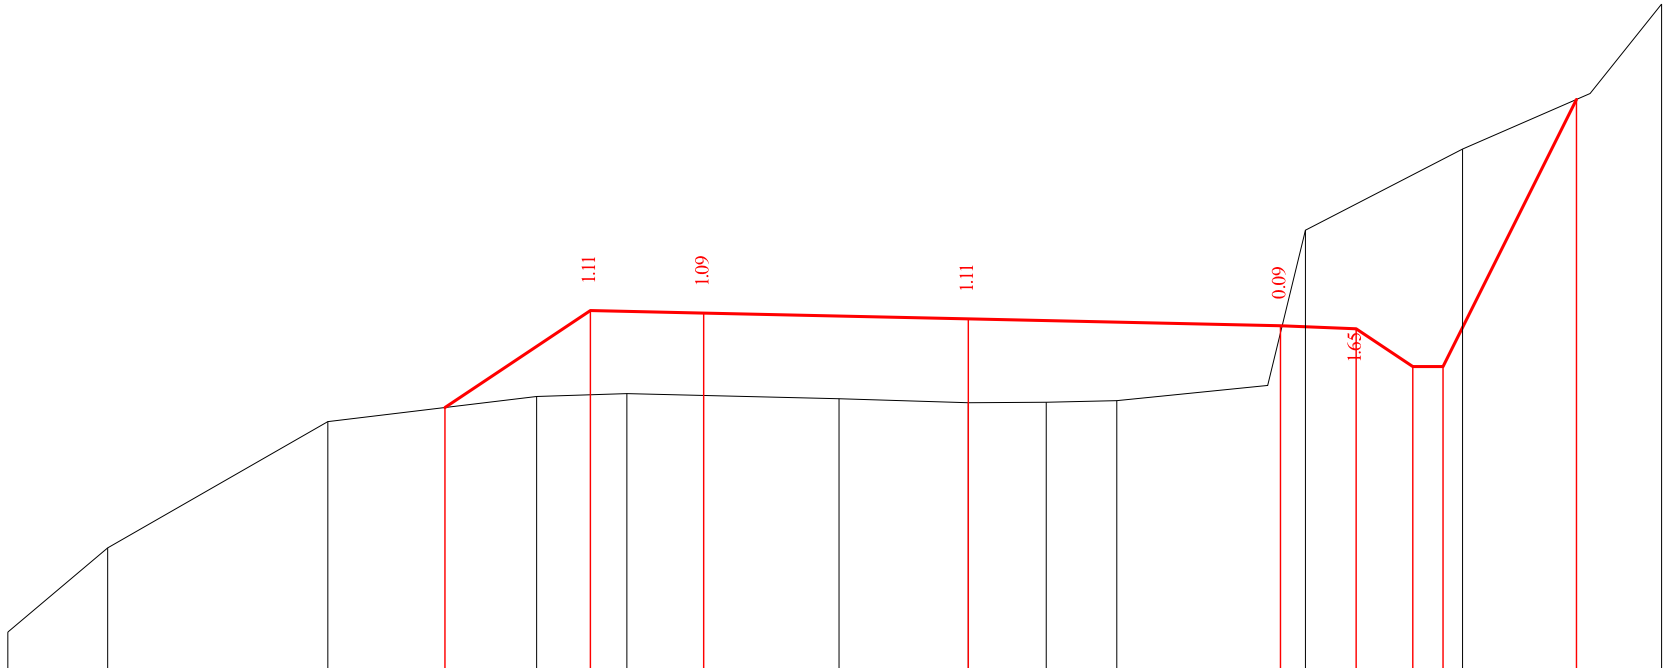

საპროექტო მონაცემები	ნომრები, მ	
	მანძილები, მ	
ფაქტიური მონაცემები	ნომრები, მ	12.71 916.38 917.50 919.17 919.50 919.54 919.47 919.42 919.45 919.65 921.70 920.39 919.89 919.89 922.77 923.51 924.69
	მანძილები, მ	6.92 5.00 3.50 0.00 4.13 5.13 5.88 6.28 8.05 9.17

73+20.00

მასშტაბი 1:100

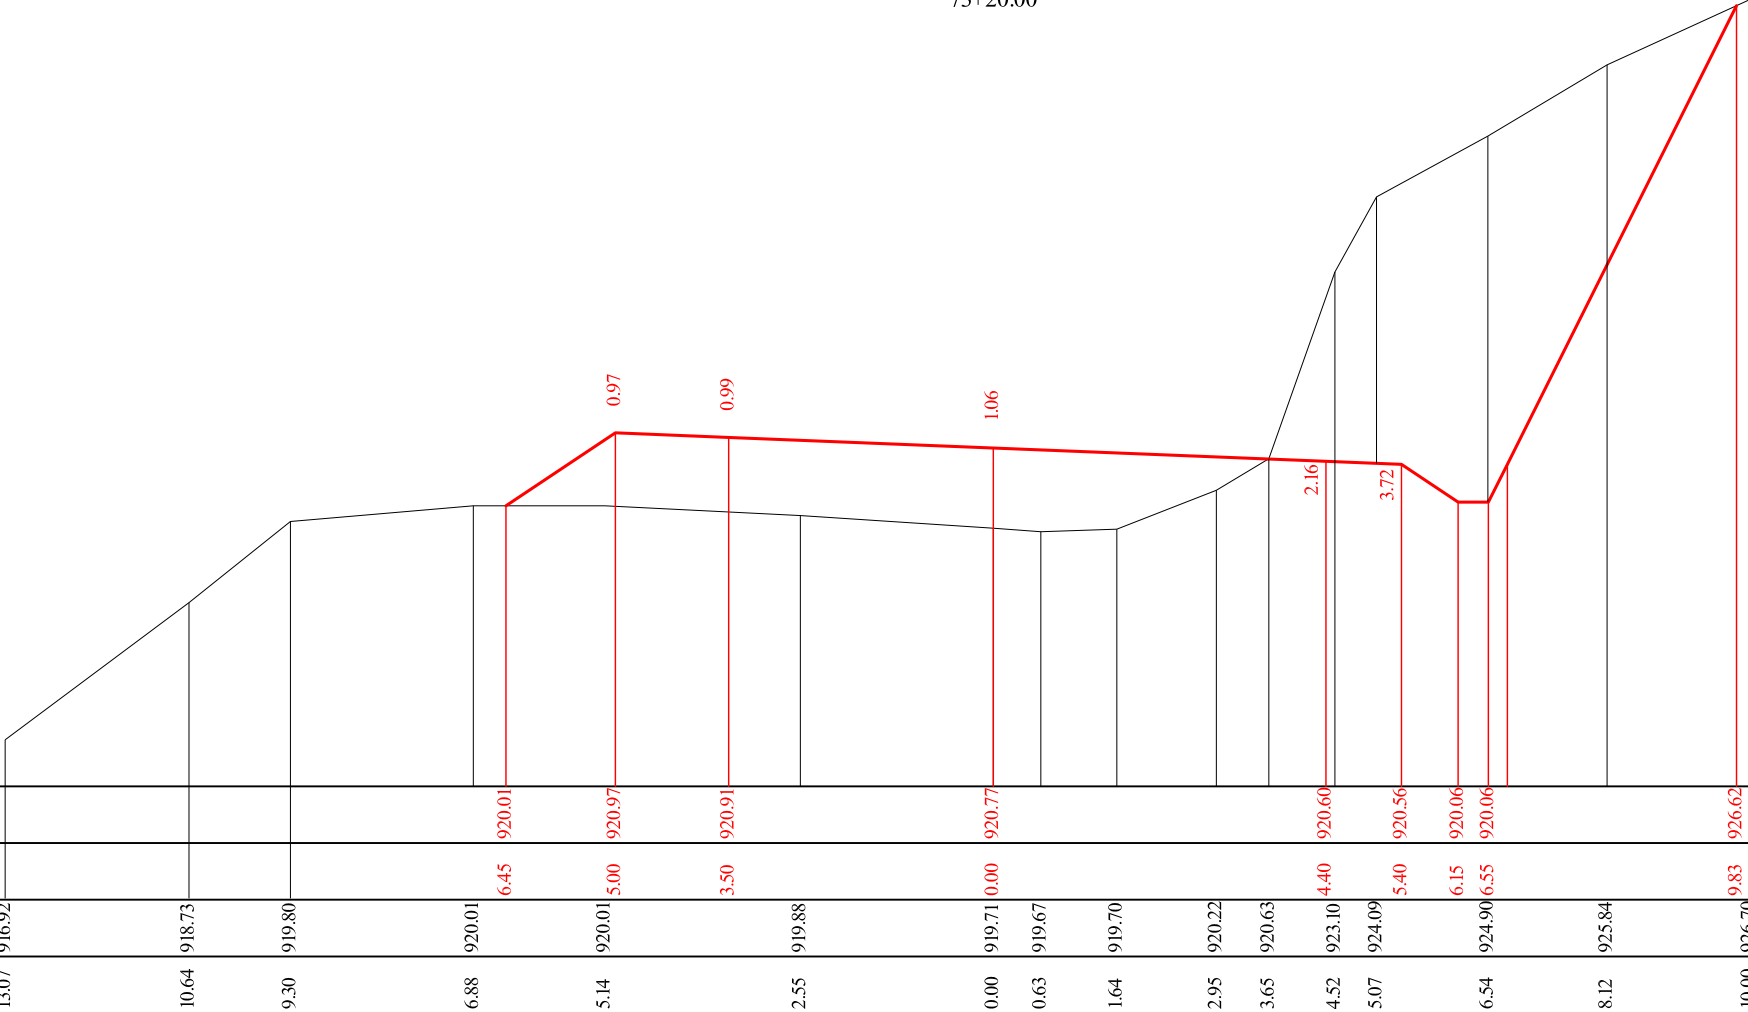

საპროექტო მონაცემები	ნომრები, მ	
	მანძილები, მ	
ფაქტიური მონაცემები	ნომრები, მ	13.07 916.92 918.73 919.80 920.01 920.01 919.88 919.71 919.67 919.70 920.22 920.63 923.10 924.09 924.90 925.84 926.70
	მანძილები, მ	6.45 5.00 3.50 0.00 4.40 5.40 6.15 6.55 9.83 10.00

73+40.00

მასშტაბი 1:100

საპროექტო მონაცემები	ნოშნულები, მ	
	მანძილები, მ	
ფაქტიური მონაცემები	ნოშნულები, მ	920.52920.52920.53920.46920.25920.21920.14920.82921.14922.51925.03920.36920.36925.63926.37927.32927.97
	მანძილები, მ	9.437.675.982.810.000.591.863.284.264.985.847.018.6911.0112.67


73+60.00

მასშტაბი 1:100

საპროექტო მონაცემები	ნოშნულები, მ	
	მანძილები, მ	
ფაქტიური მონაცემები	ნოშნულები, მ	919.39921.00921.05921.05920.99920.89920.84920.76921.00921.63925.10926.08926.64927.75
	მანძილები, მ	12.4010.077.425.392.300.000.962.714.085.137.218.8510.4812.87

73+80.00


მასშტაბი 1:100

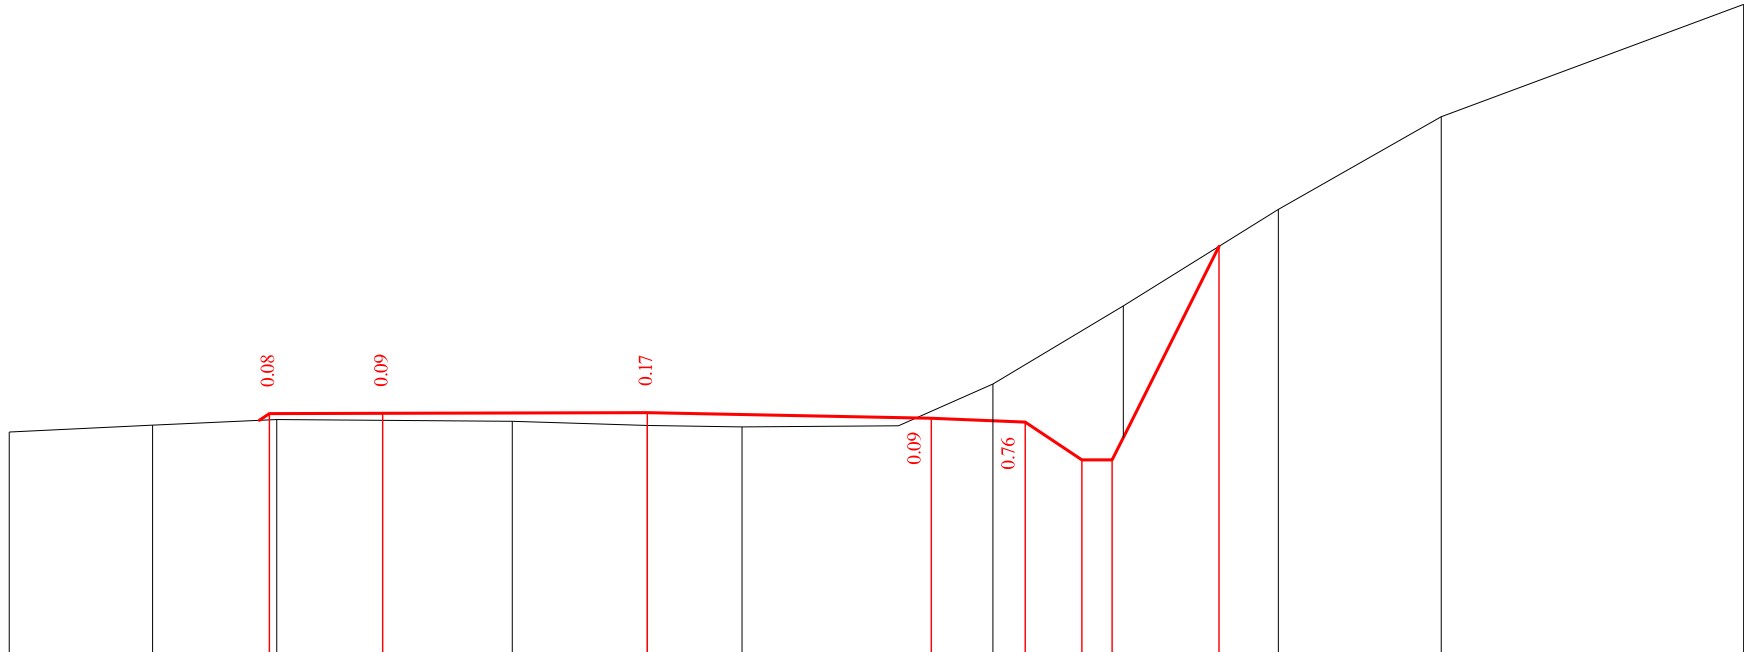

საპროექტო მონაცემები	ნომრები, მ	
	მანძილები, მ	
ფაქტიური მონაცემები	ნომრები, მ	8.44 921.48 6.54 921.57 4.90 921.64 1.79 921.62 0.00 921.56 1.25 921.54 3.32 921.56 4.57 922.11 6.30 923.14 8.35 924.42 10.50 925.65 14.50 927.13
	მანძილები, მ	


74+0.00

მასშტაბი 1:100

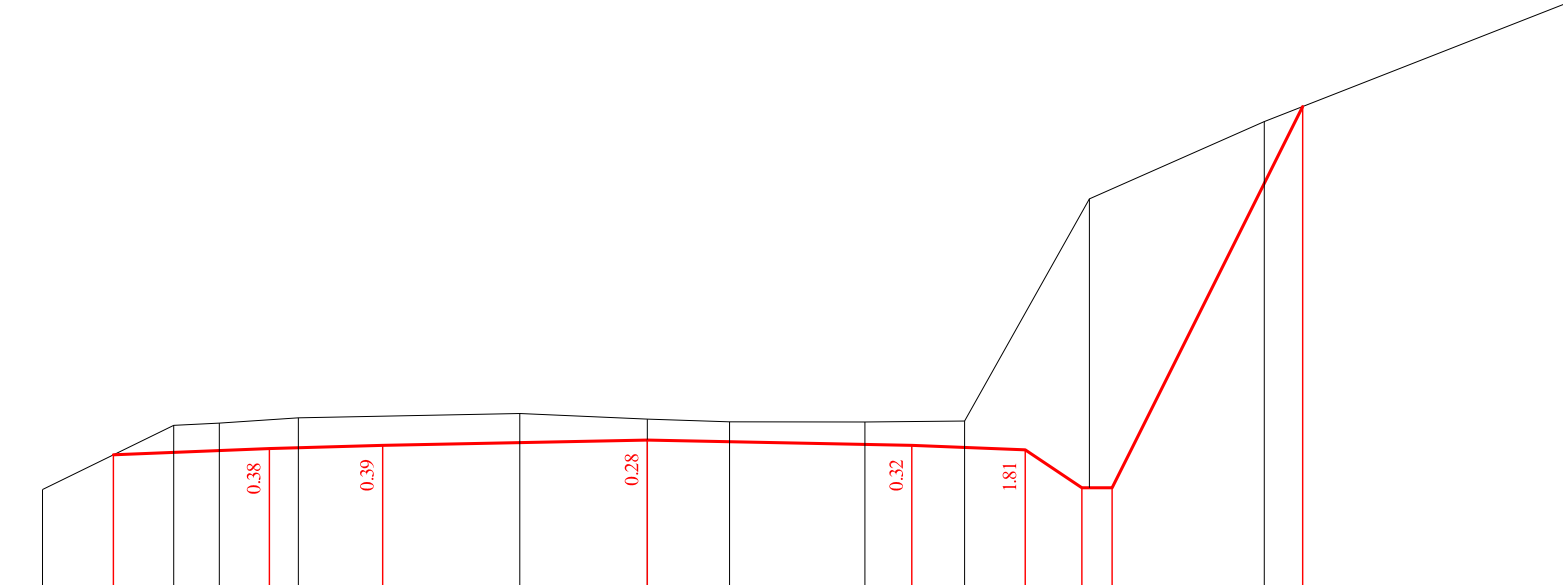


საპროექტო მონაცემები	ნომრები, მ	
	მანძილები, მ	
ფაქტიური მონაცემები	ნომრები, მ	8.00 921.41 6.26 922.26 5.66 922.29 4.62 922.36 1.69 922.41 0.00 922.34 1.09 922.30 2.88 922.30 4.20 922.31 5.85 925.25 8.16 926.27 12.15 927.84
	მანძილები, მ	

74+20.00

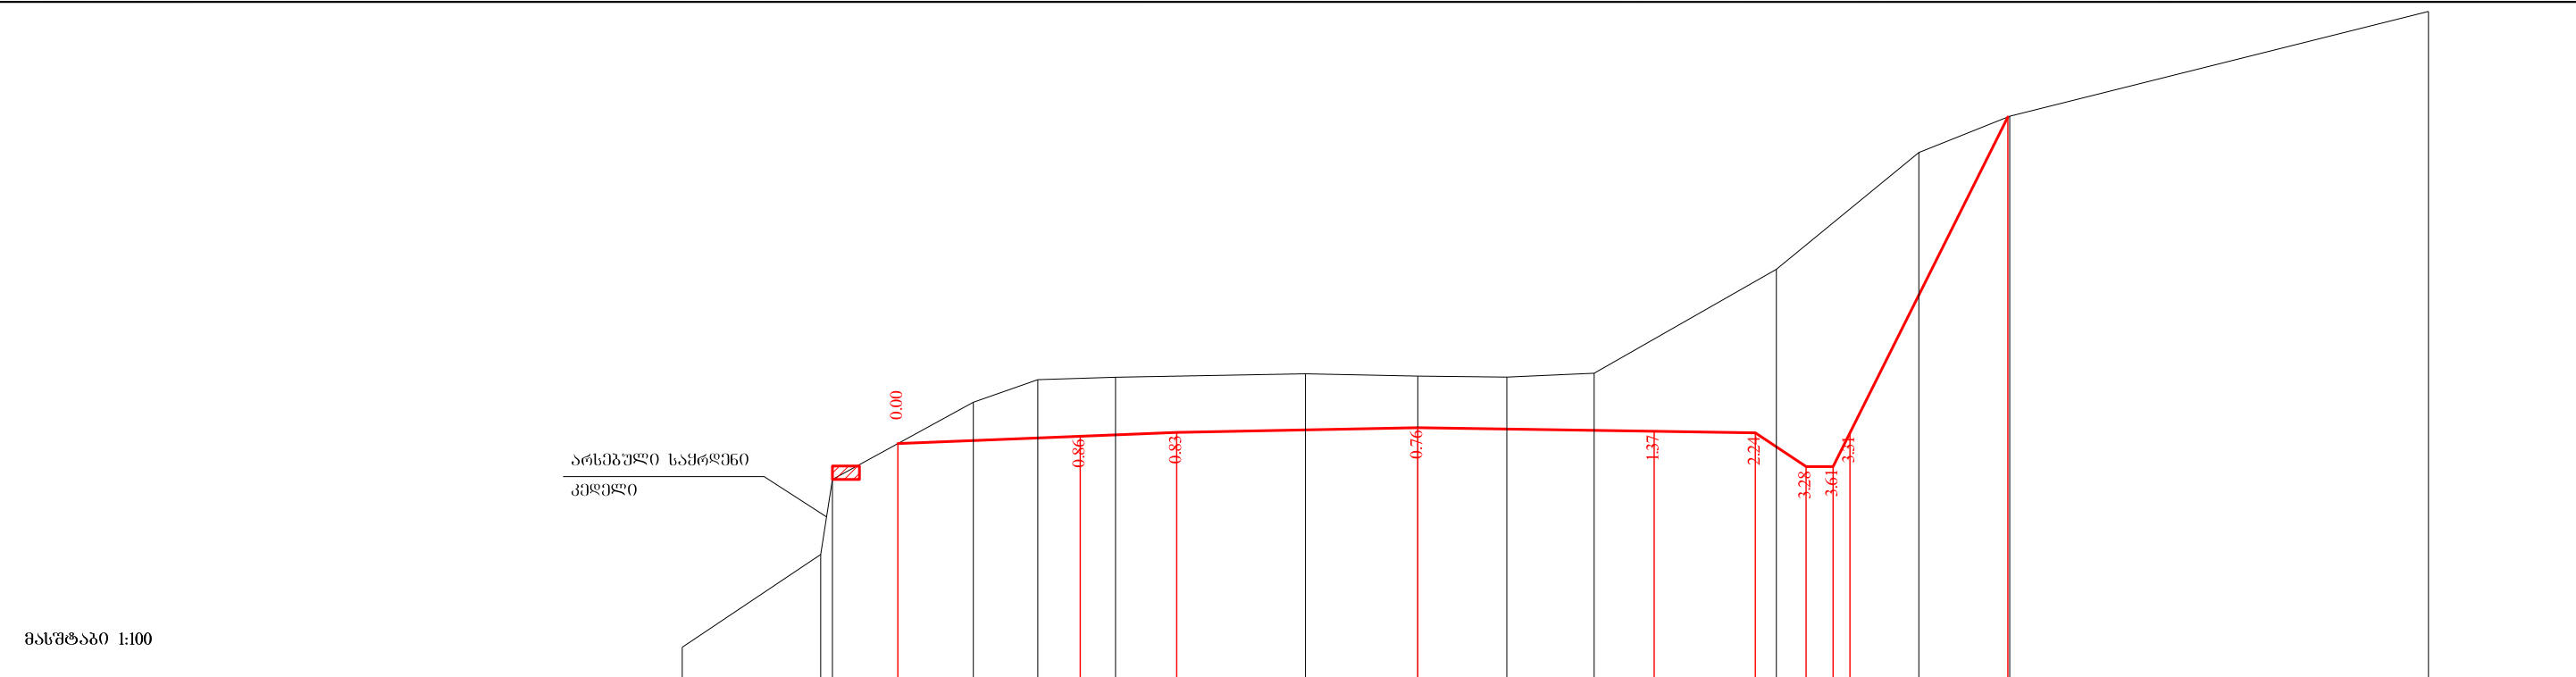


საპროექტო მონაცემები	ნომრები, მ	
	მანძილები, მ	
ფაქტური მონაცემები	ნომრები, მ	919.14920.62921.63922.77923.10923.14923.19923.16923.14923.20924.74926.47927.01928.56
	მანძილები, მ	10.898.848.676.585.634.481.660.001.322.615.317.428.7714.97

74+40.00

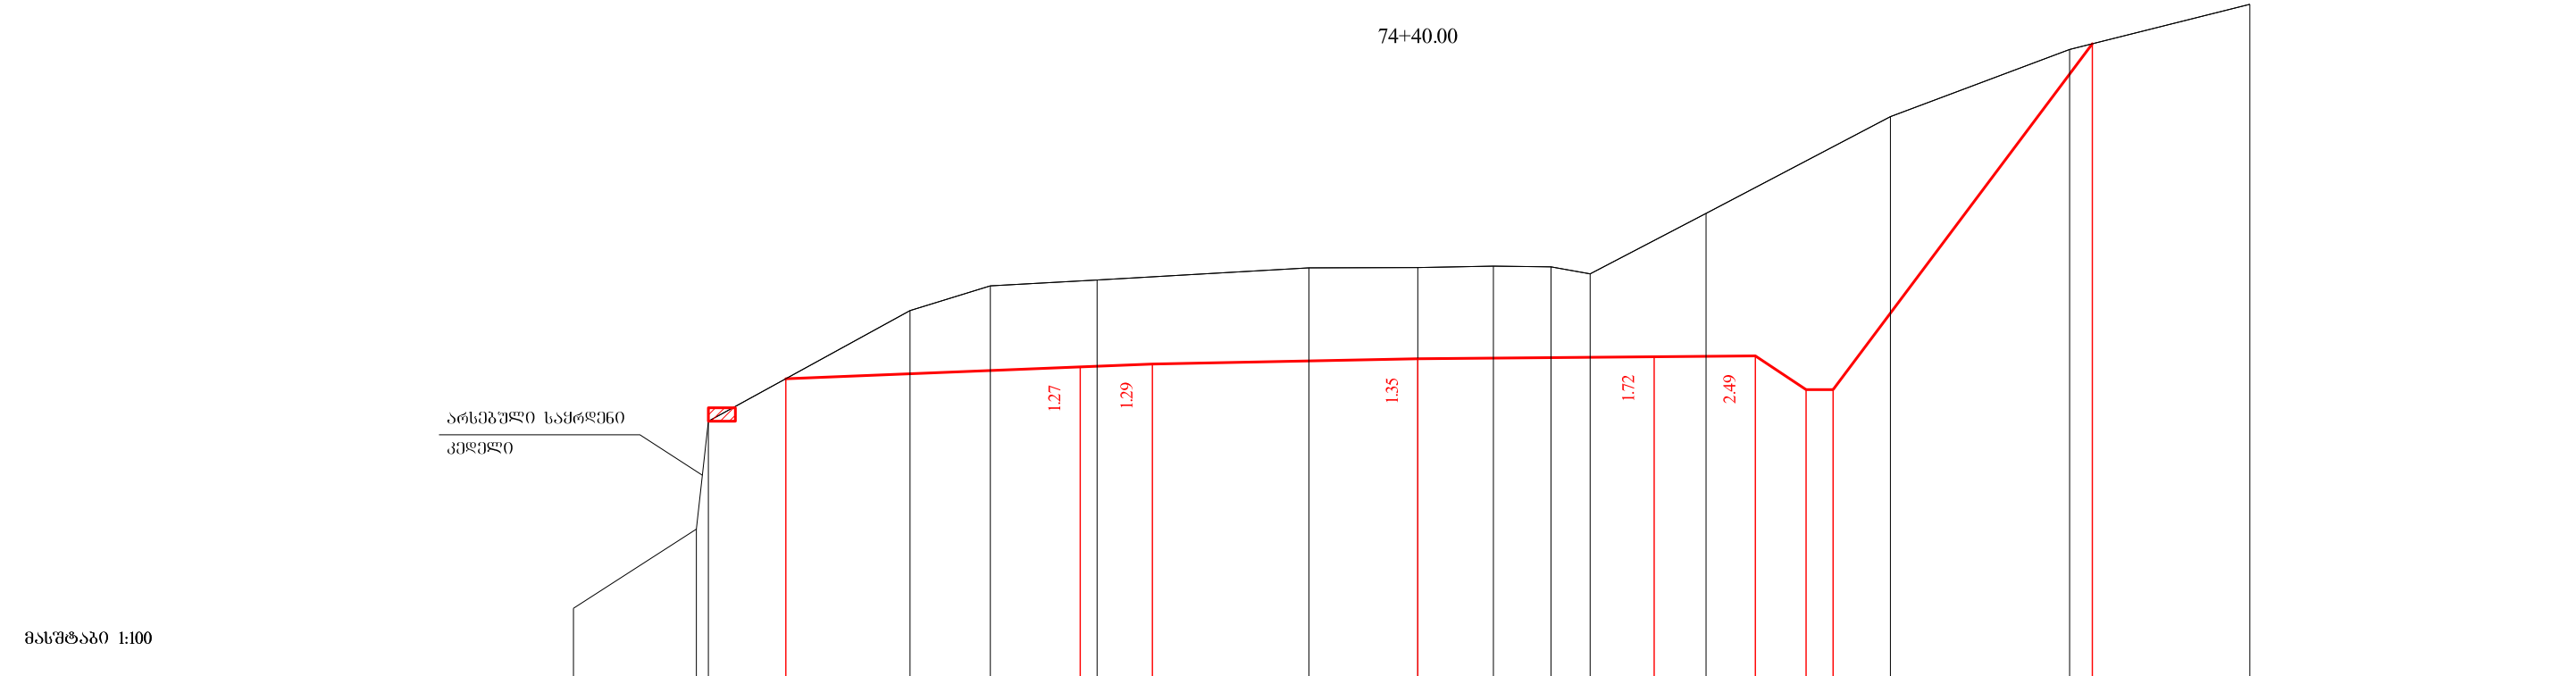


საპროექტო მონაცემები	ნომრები, მ	
	მანძილები, მ	
ფაქტური მონაცემები	ნომრები, მ	919.03920.20921.80923.44923.80923.89924.07924.07924.09924.08923.98924.87926.31927.30927.97
	მანძილები, მ	12.5110.6810.517.526.334.751.610.001.121.972.554.277.009.6512.32


74+60.00

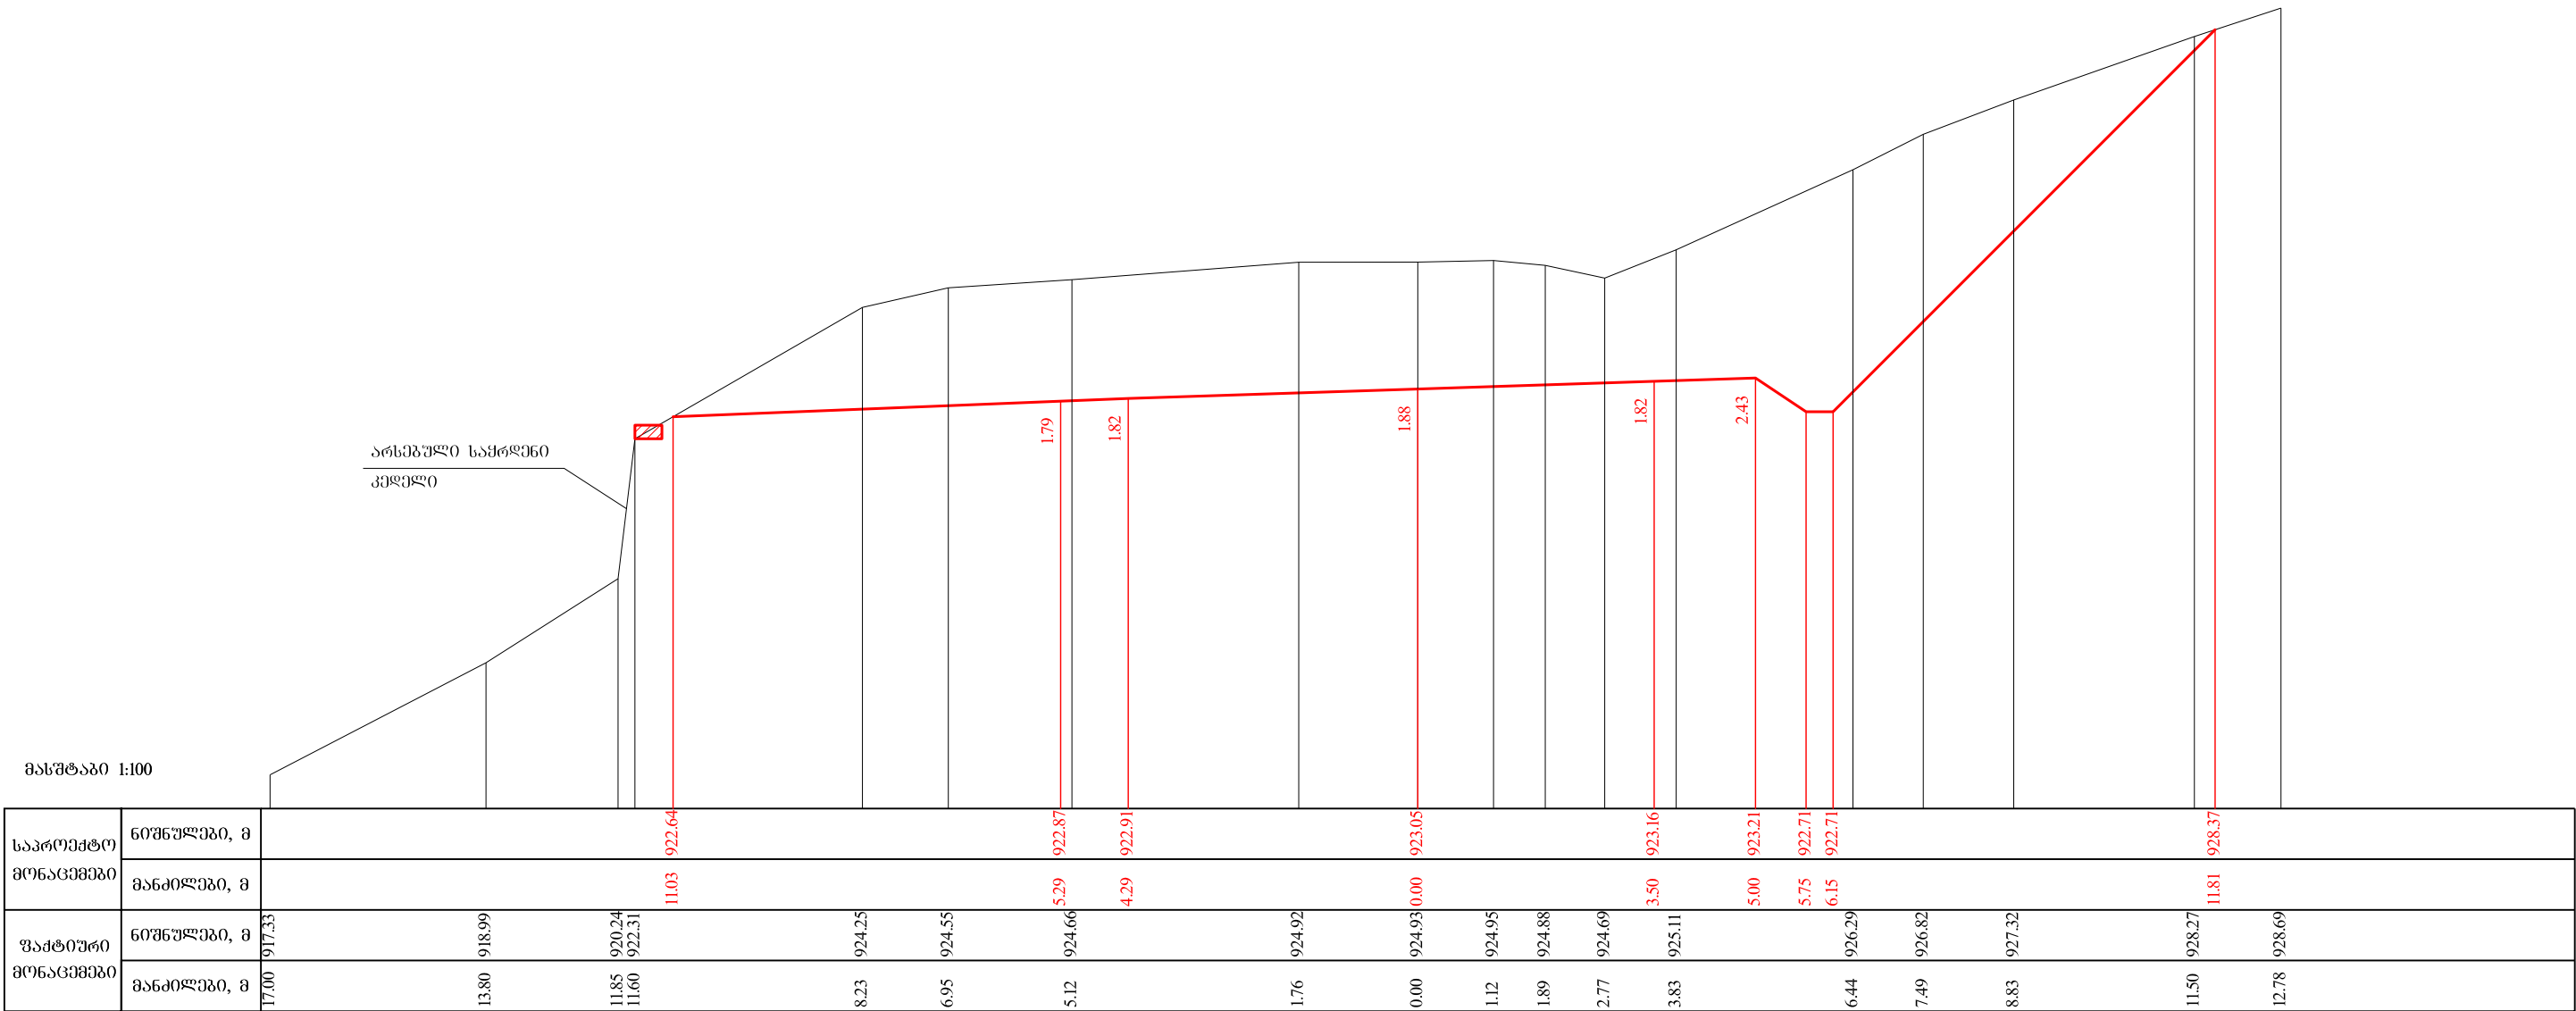

74+80.00

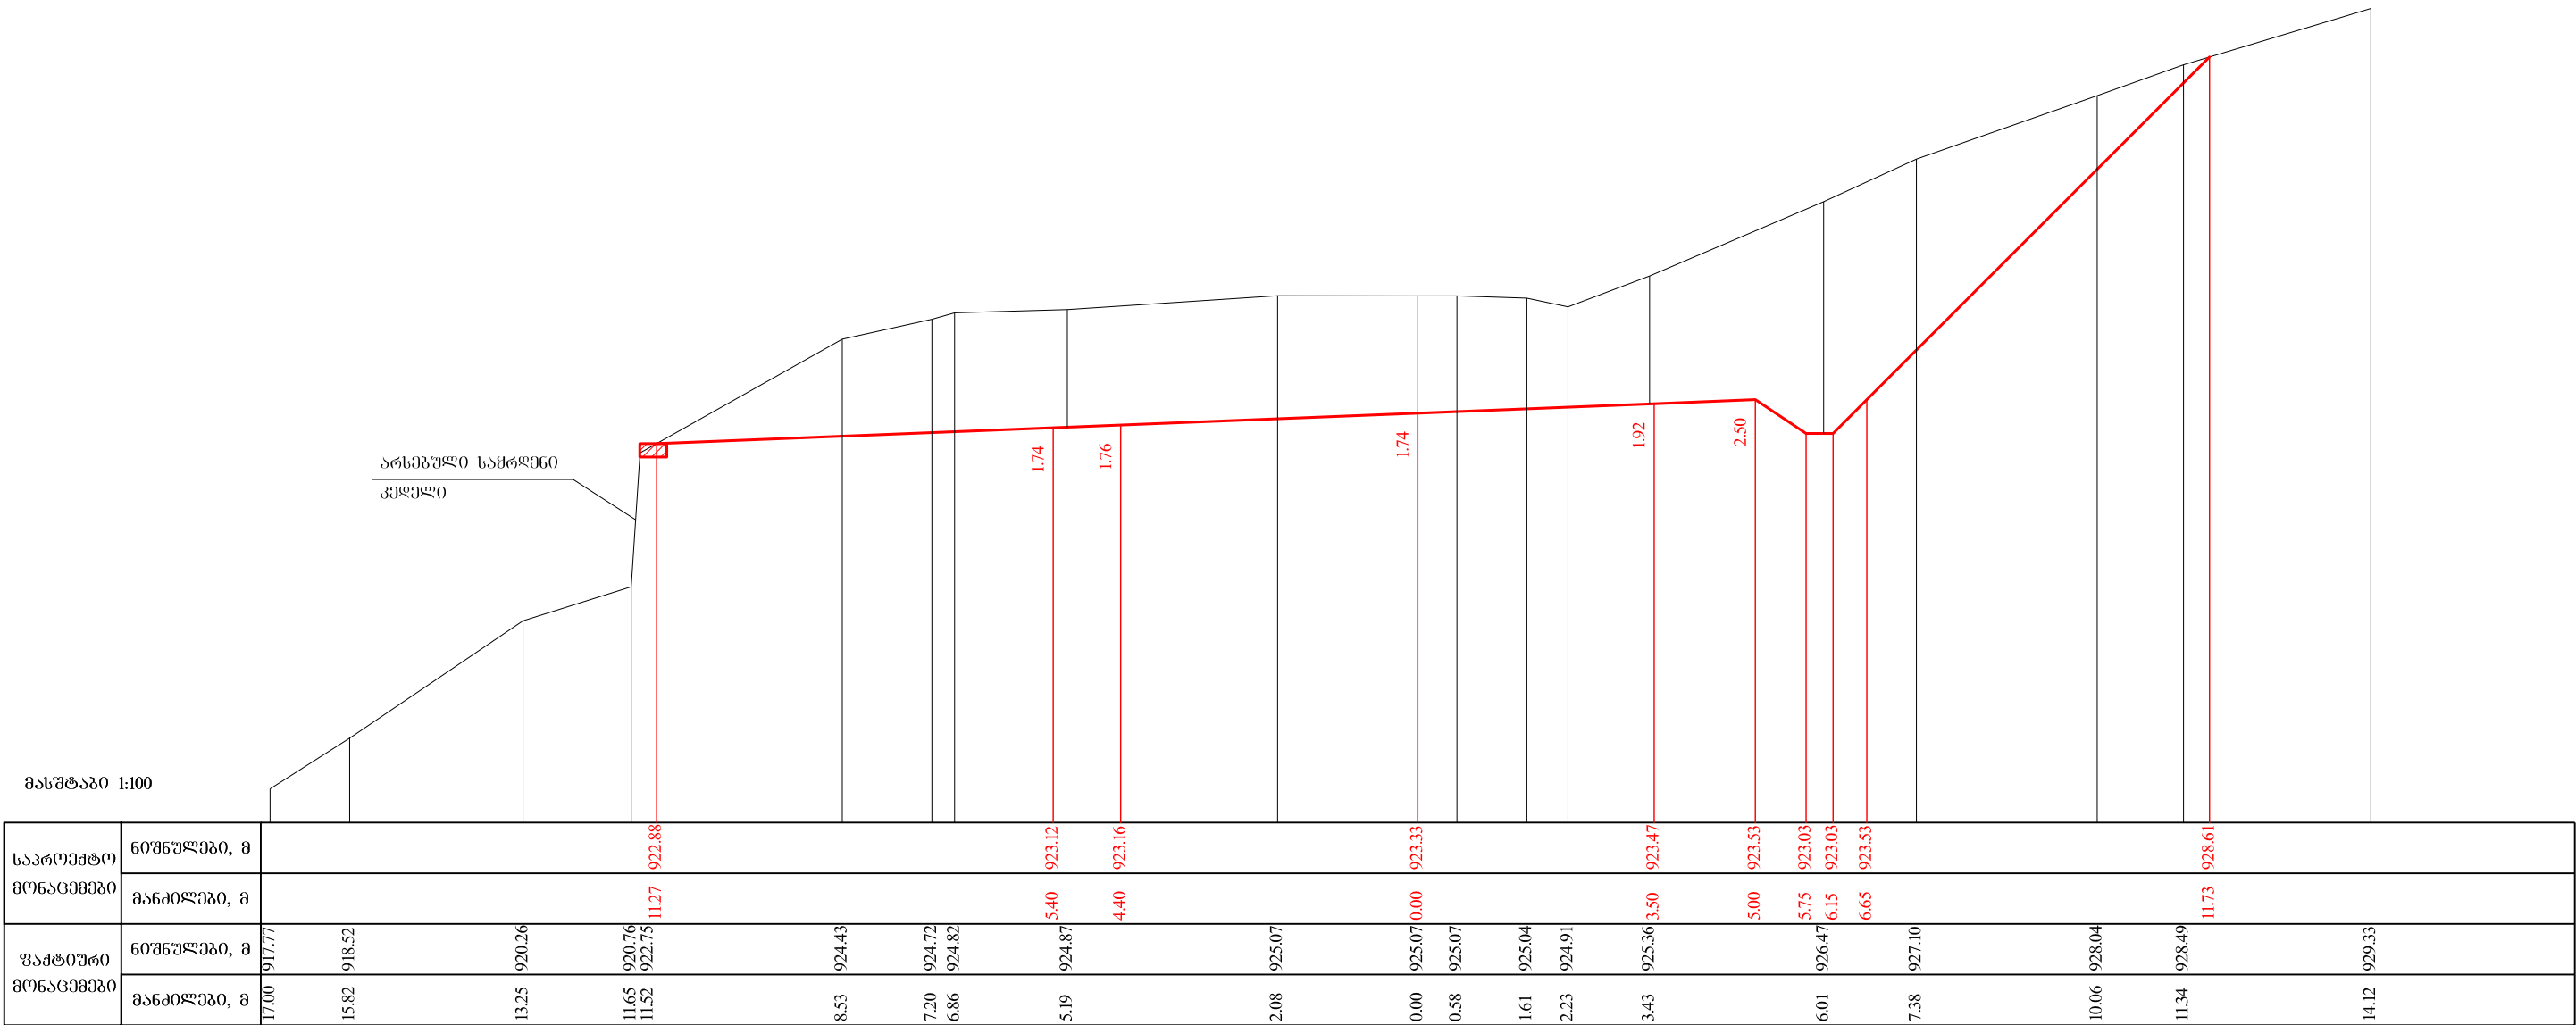


75+0.00

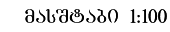


არსებული საყრდენი
კედელი

75+20.00




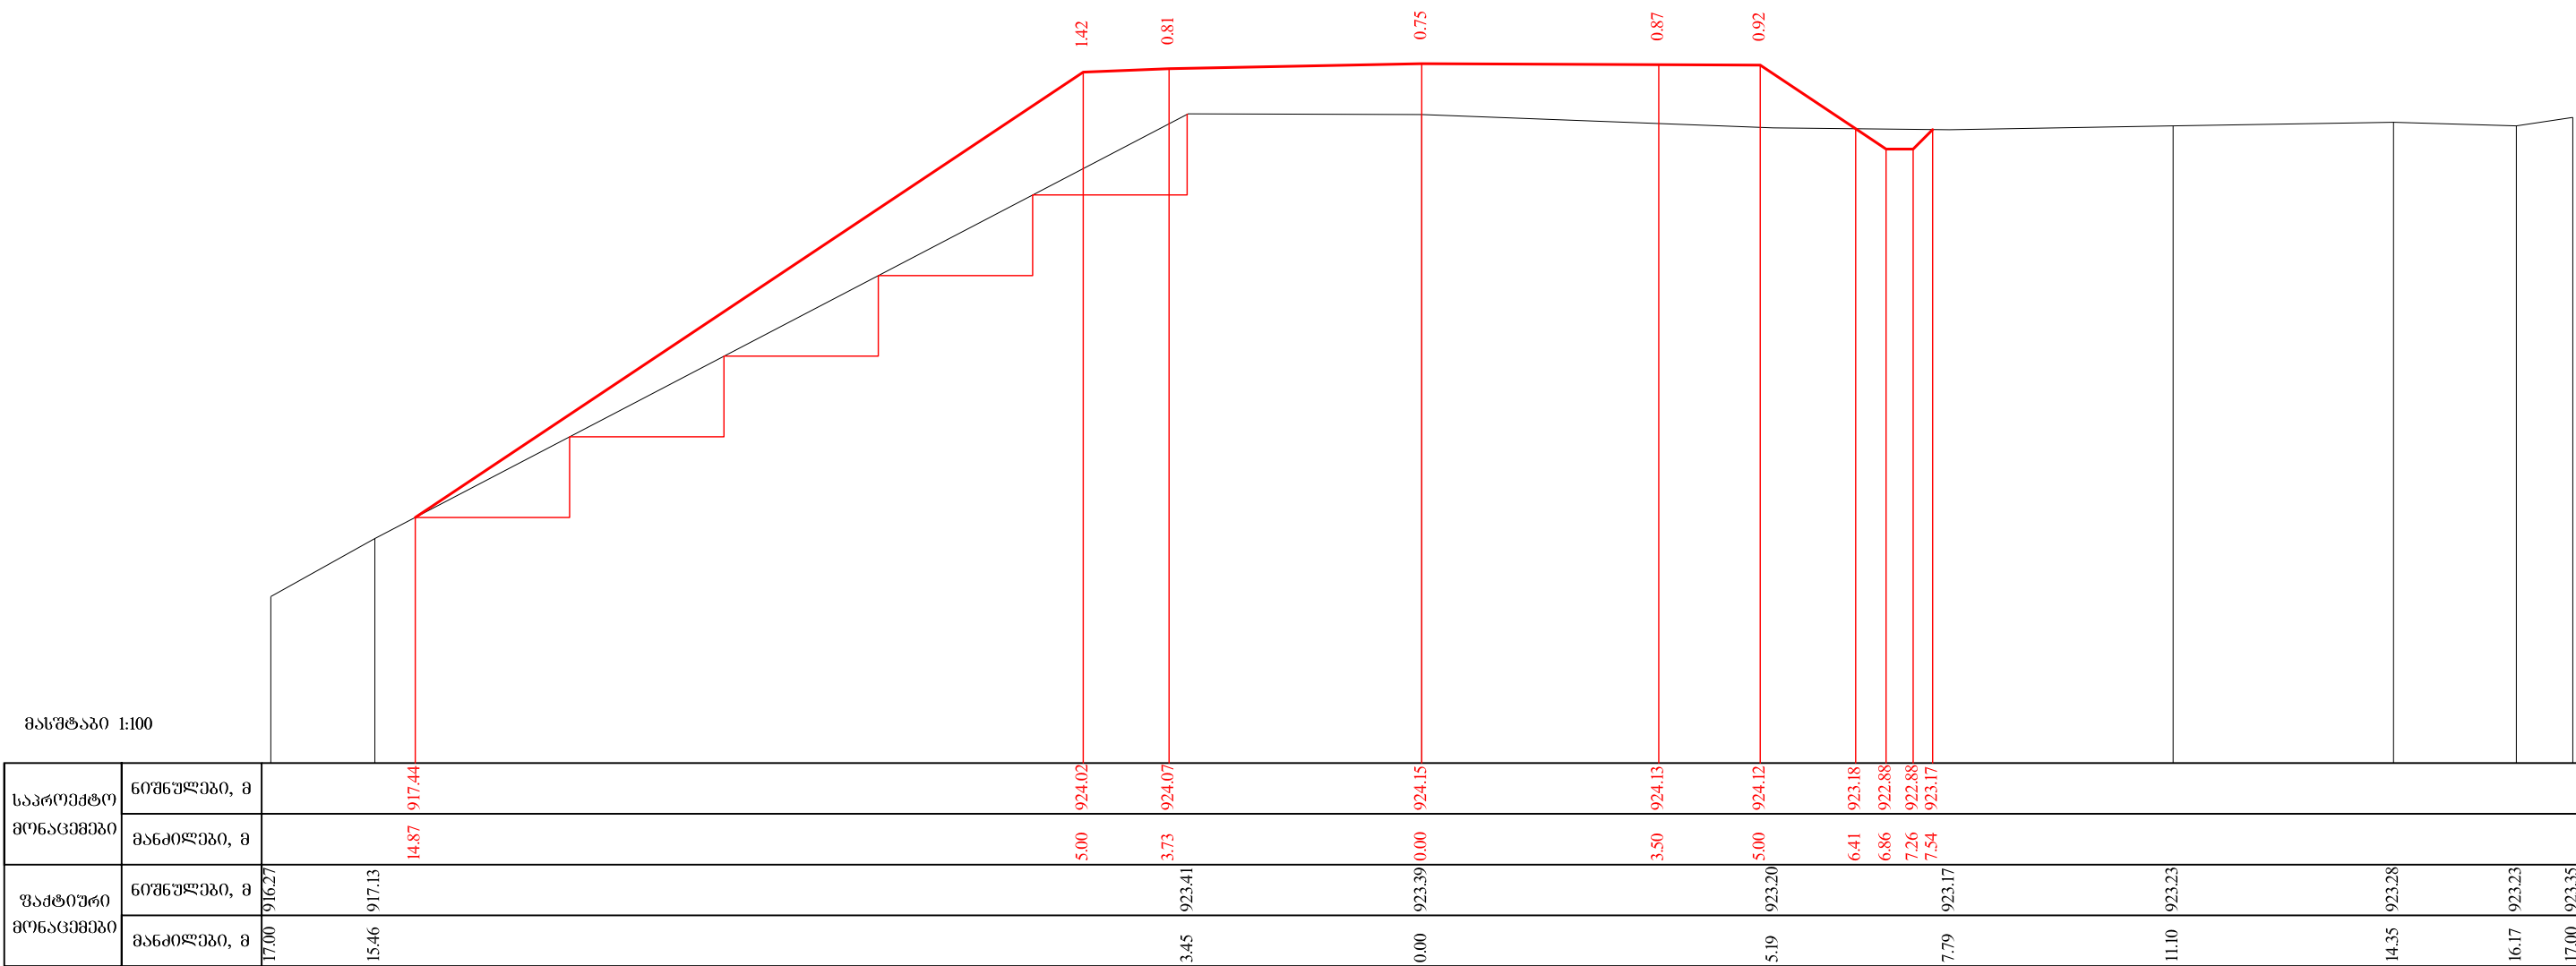

75+80.00

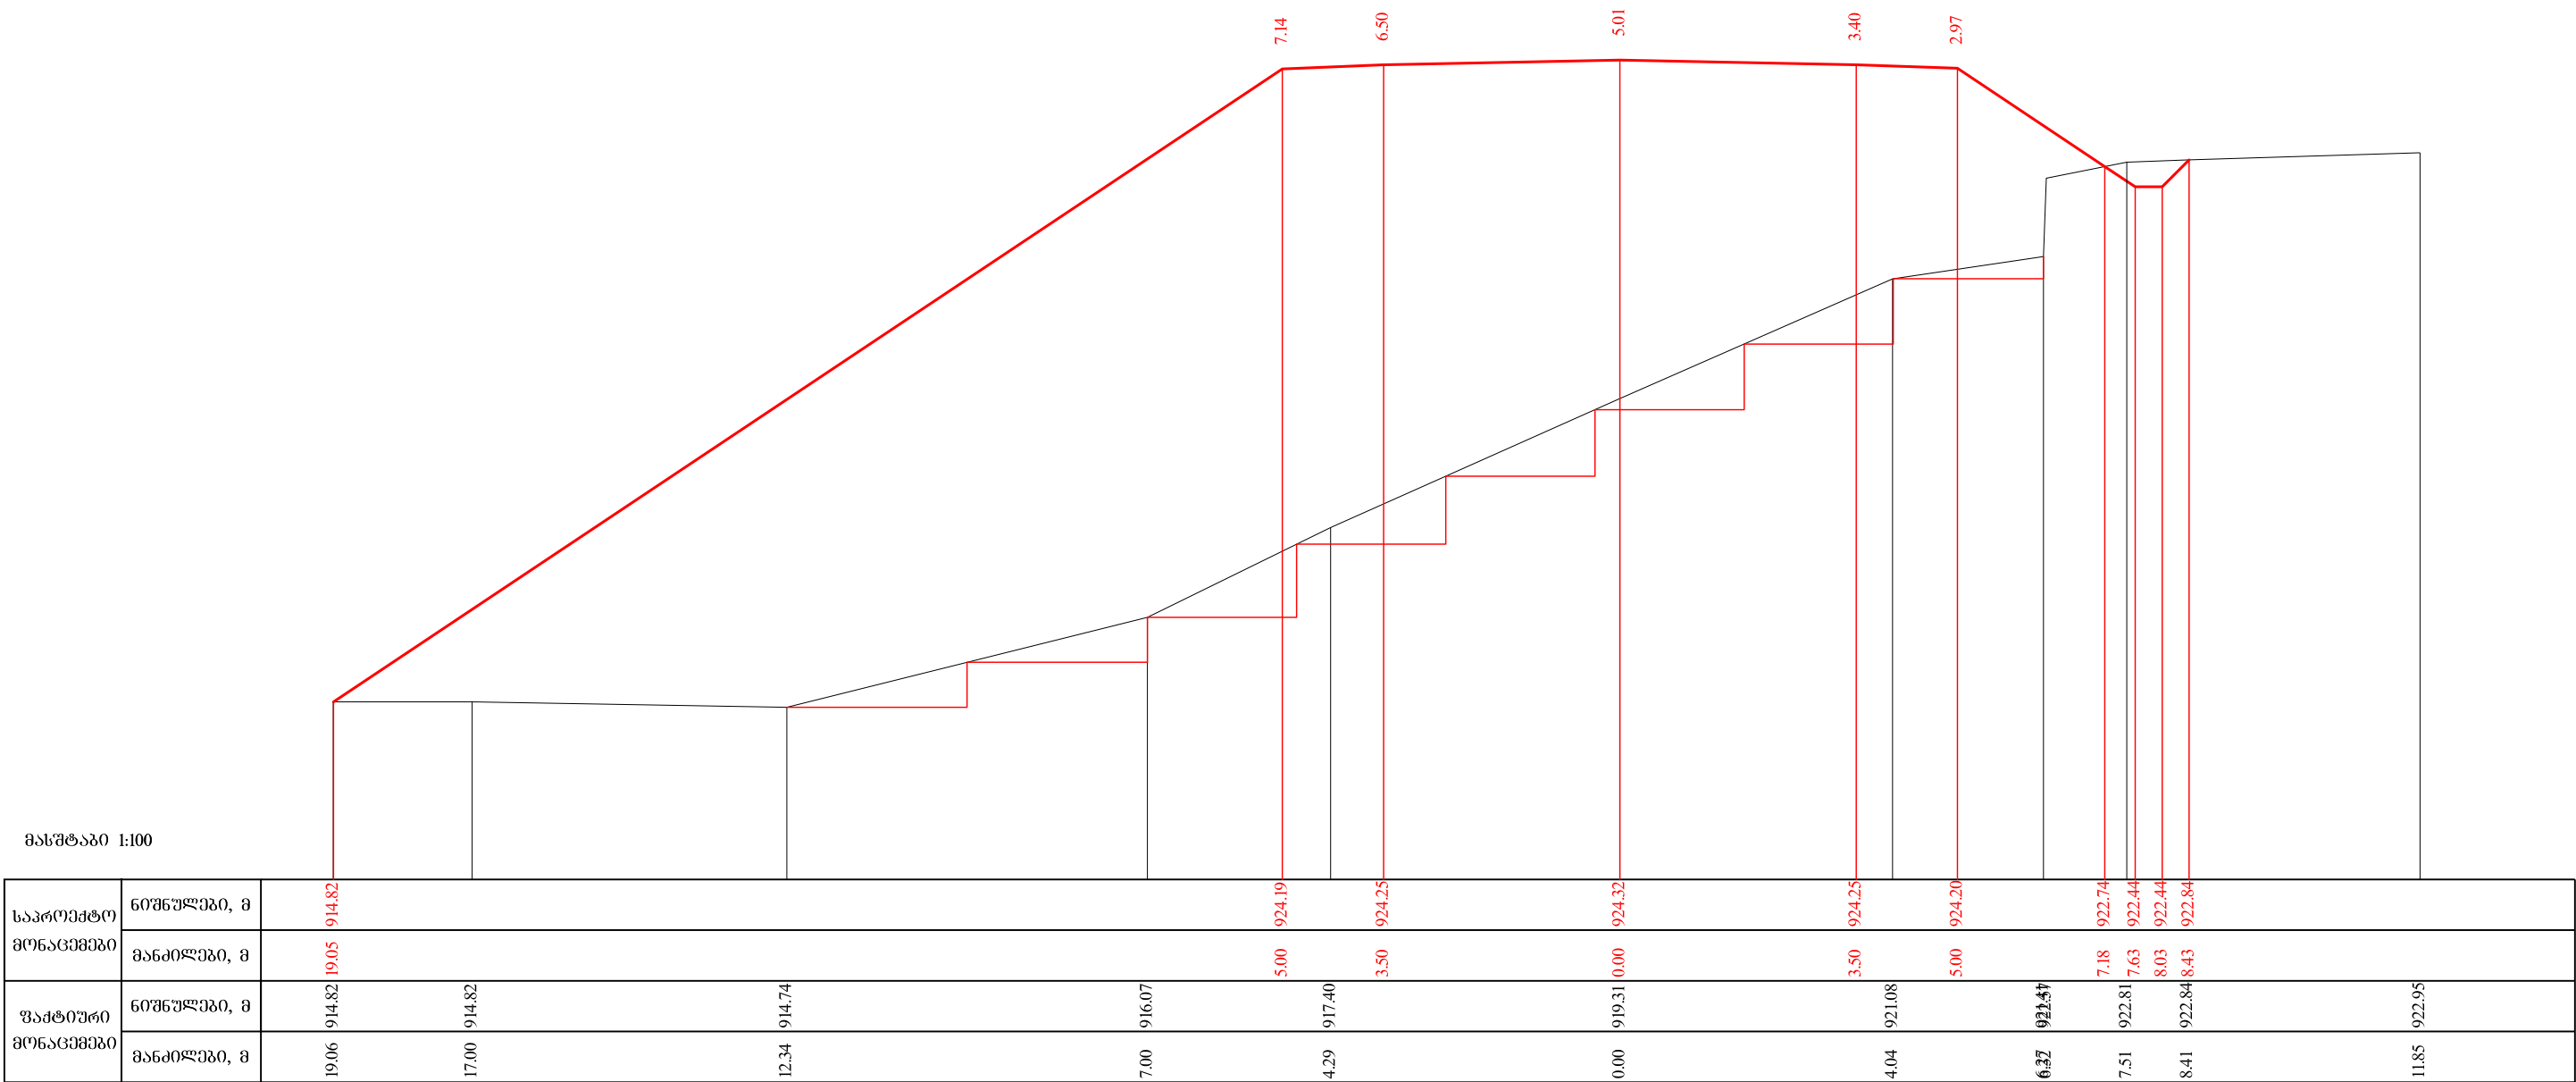


76+0.00

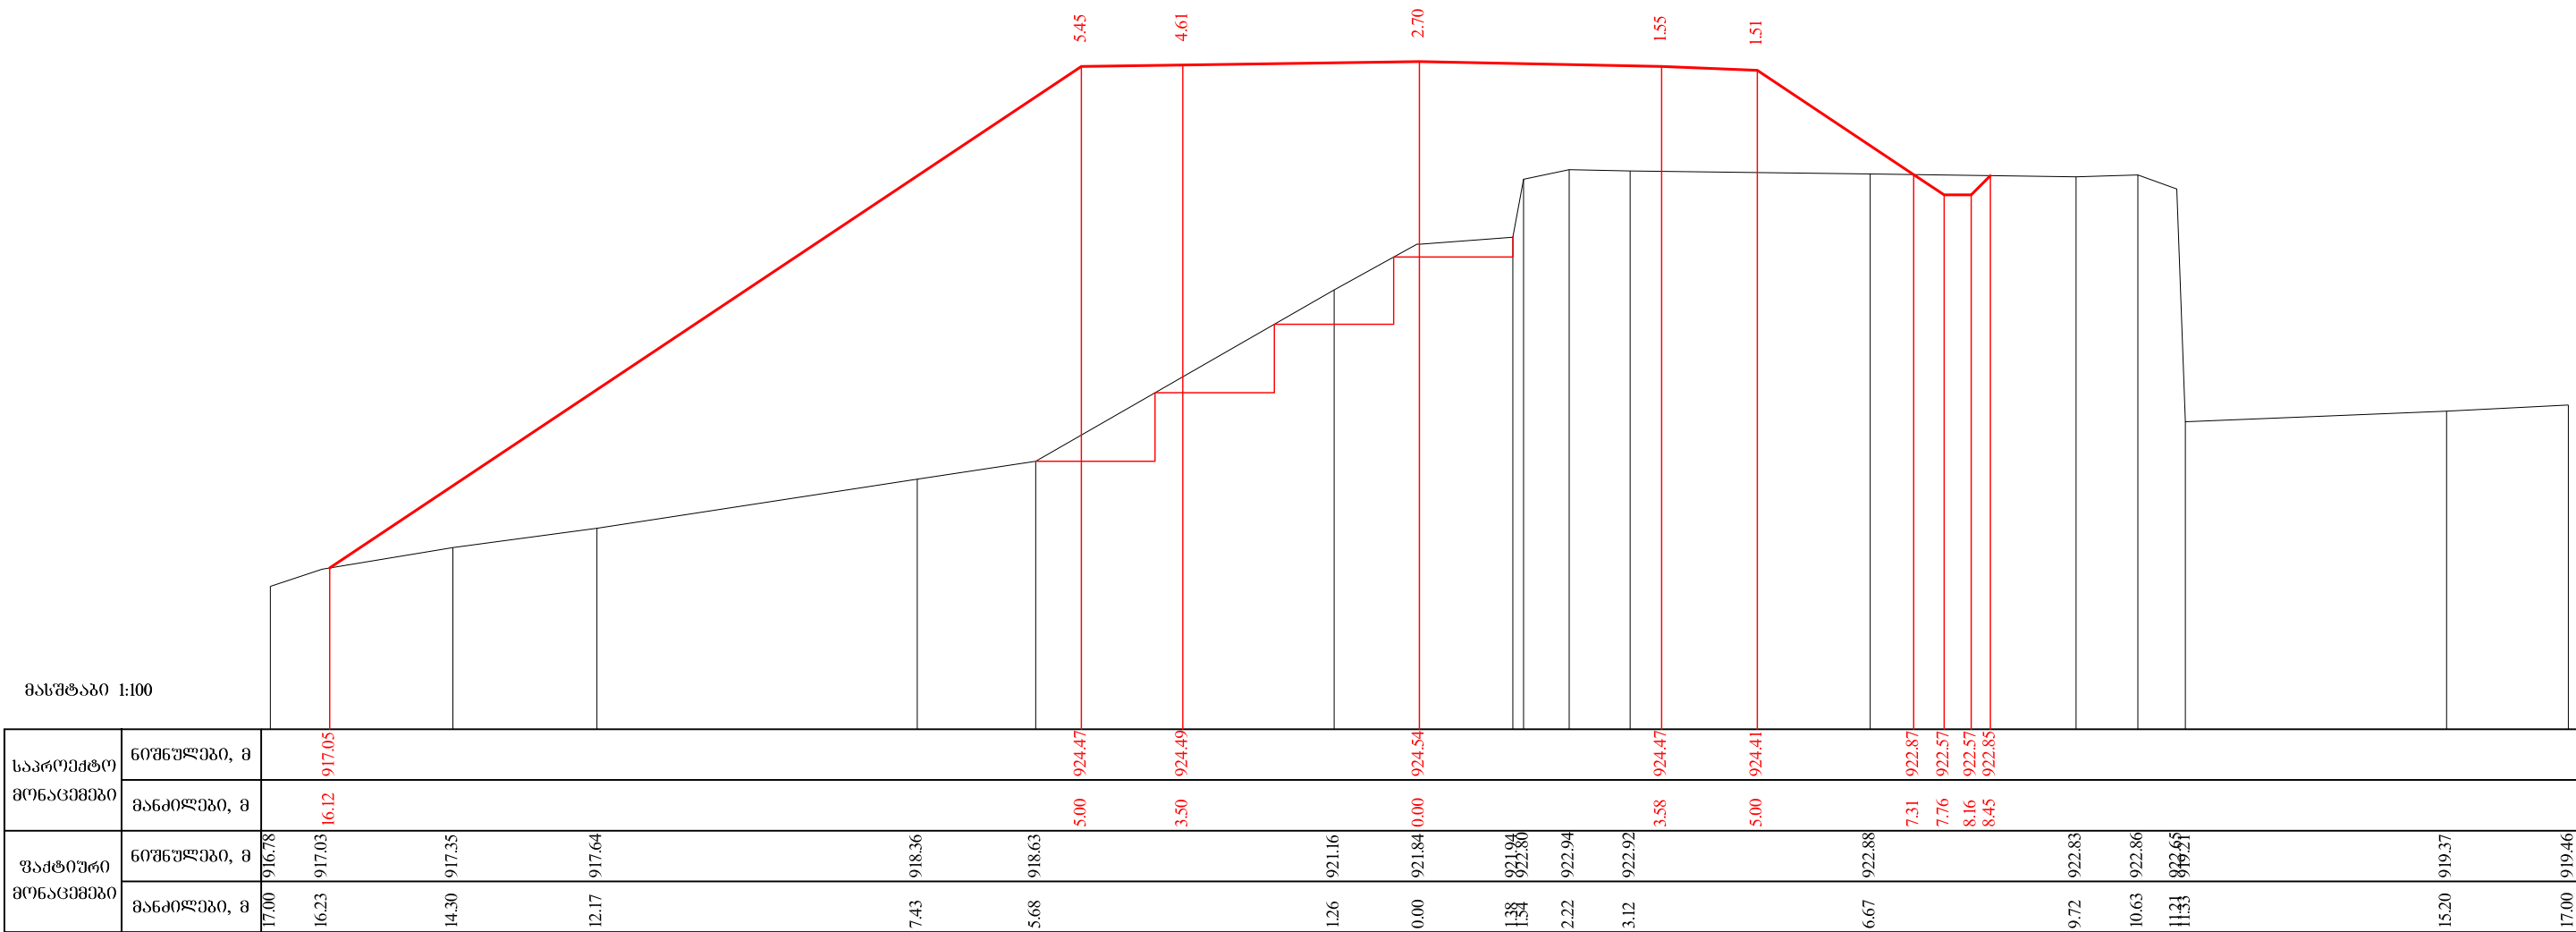


76+20.00




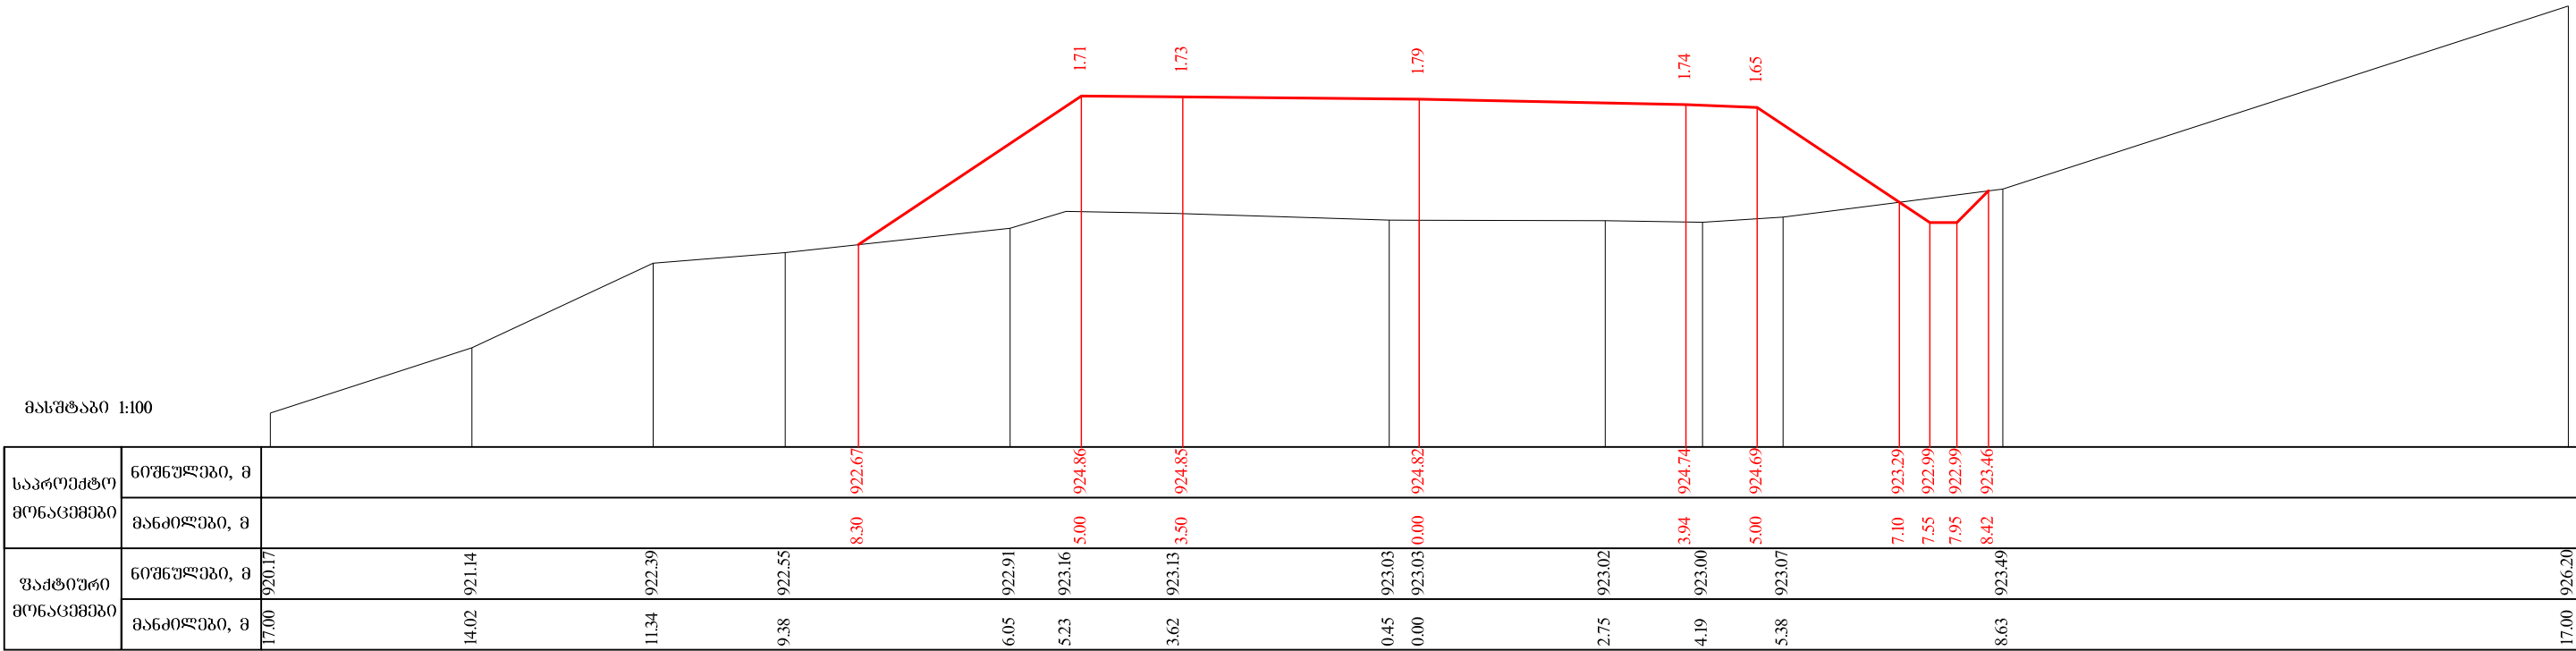

76+40.00

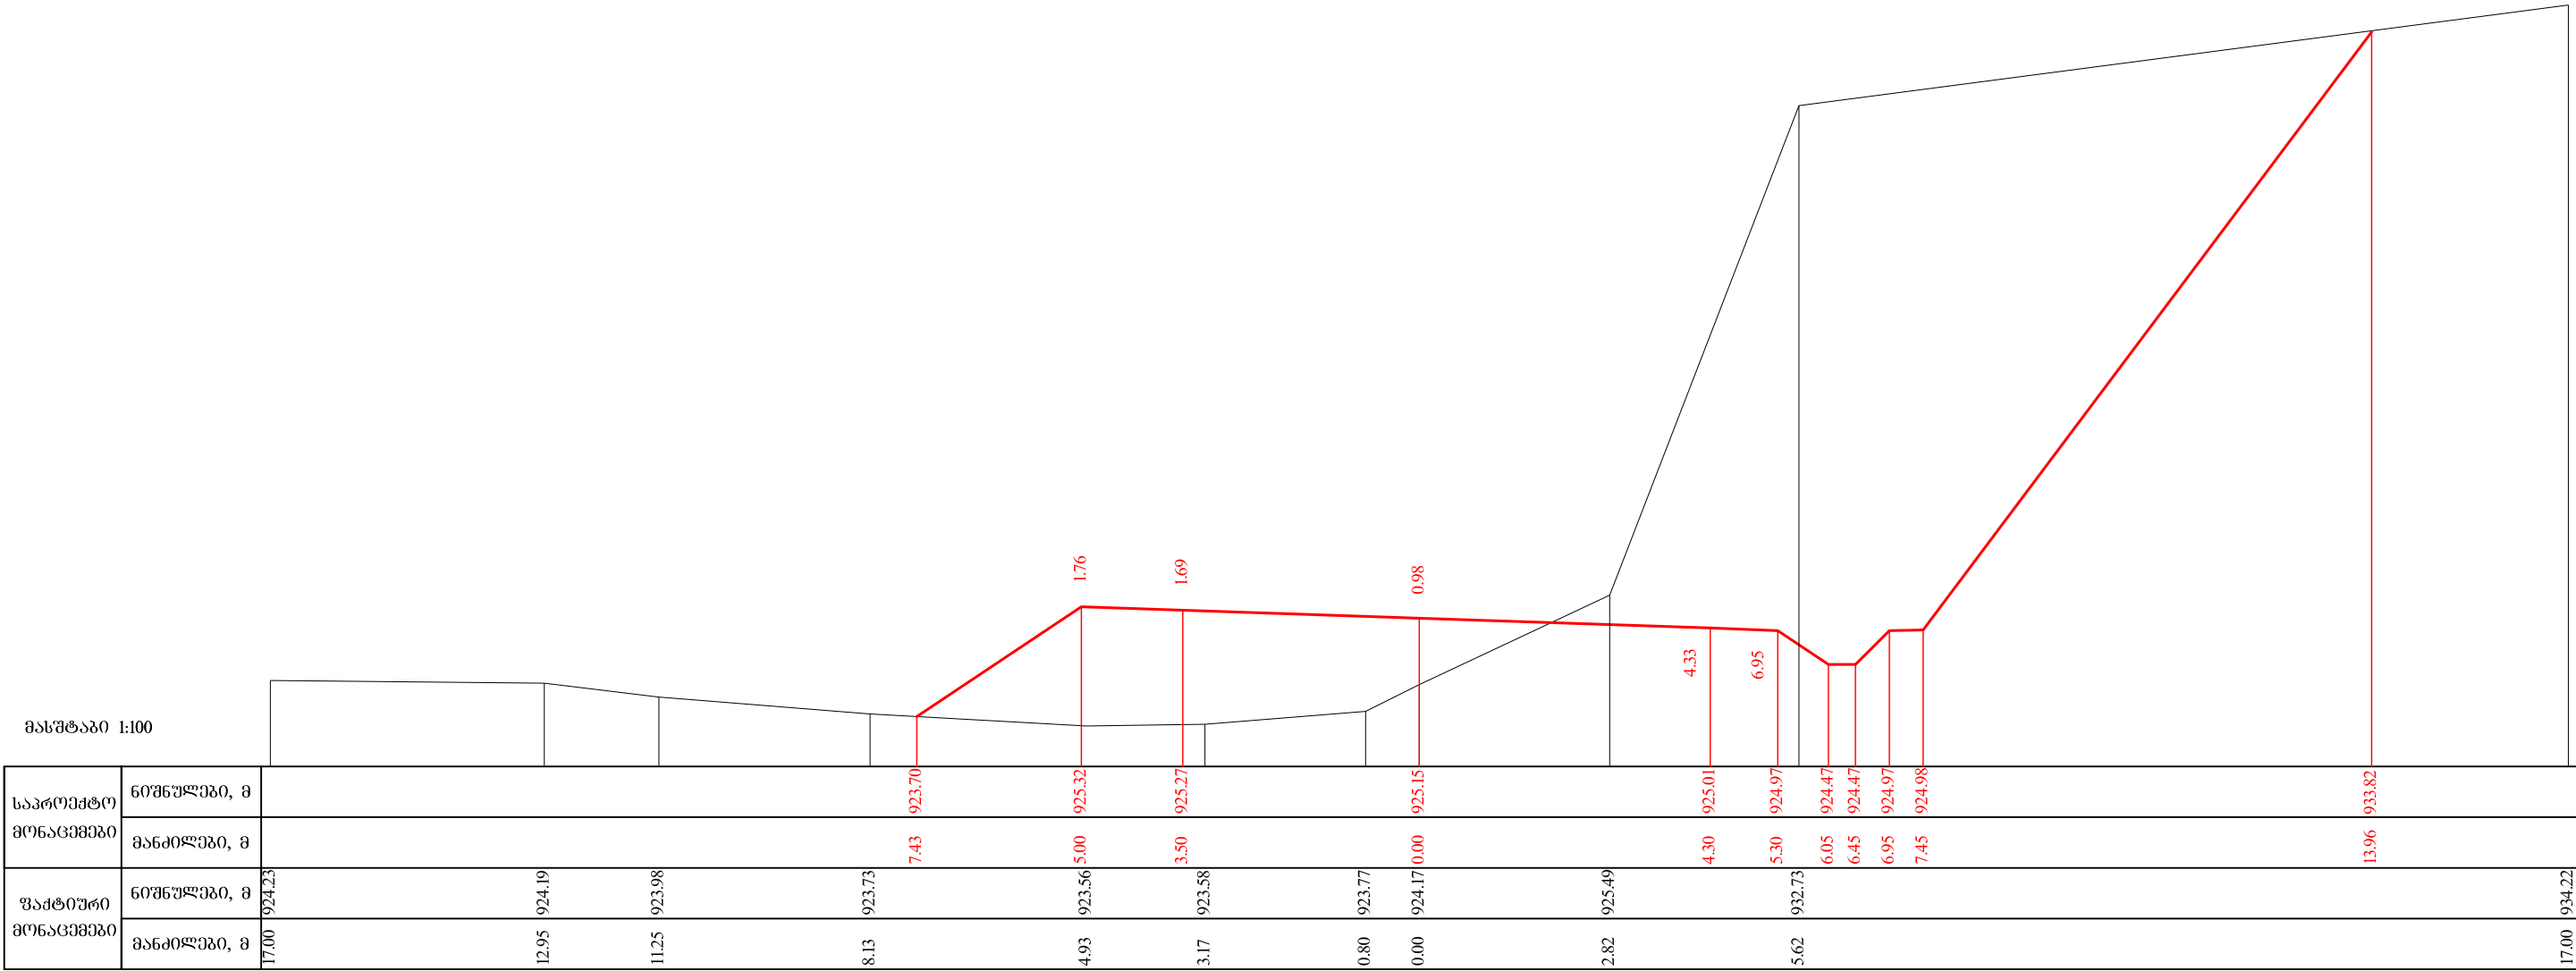


76+60.00

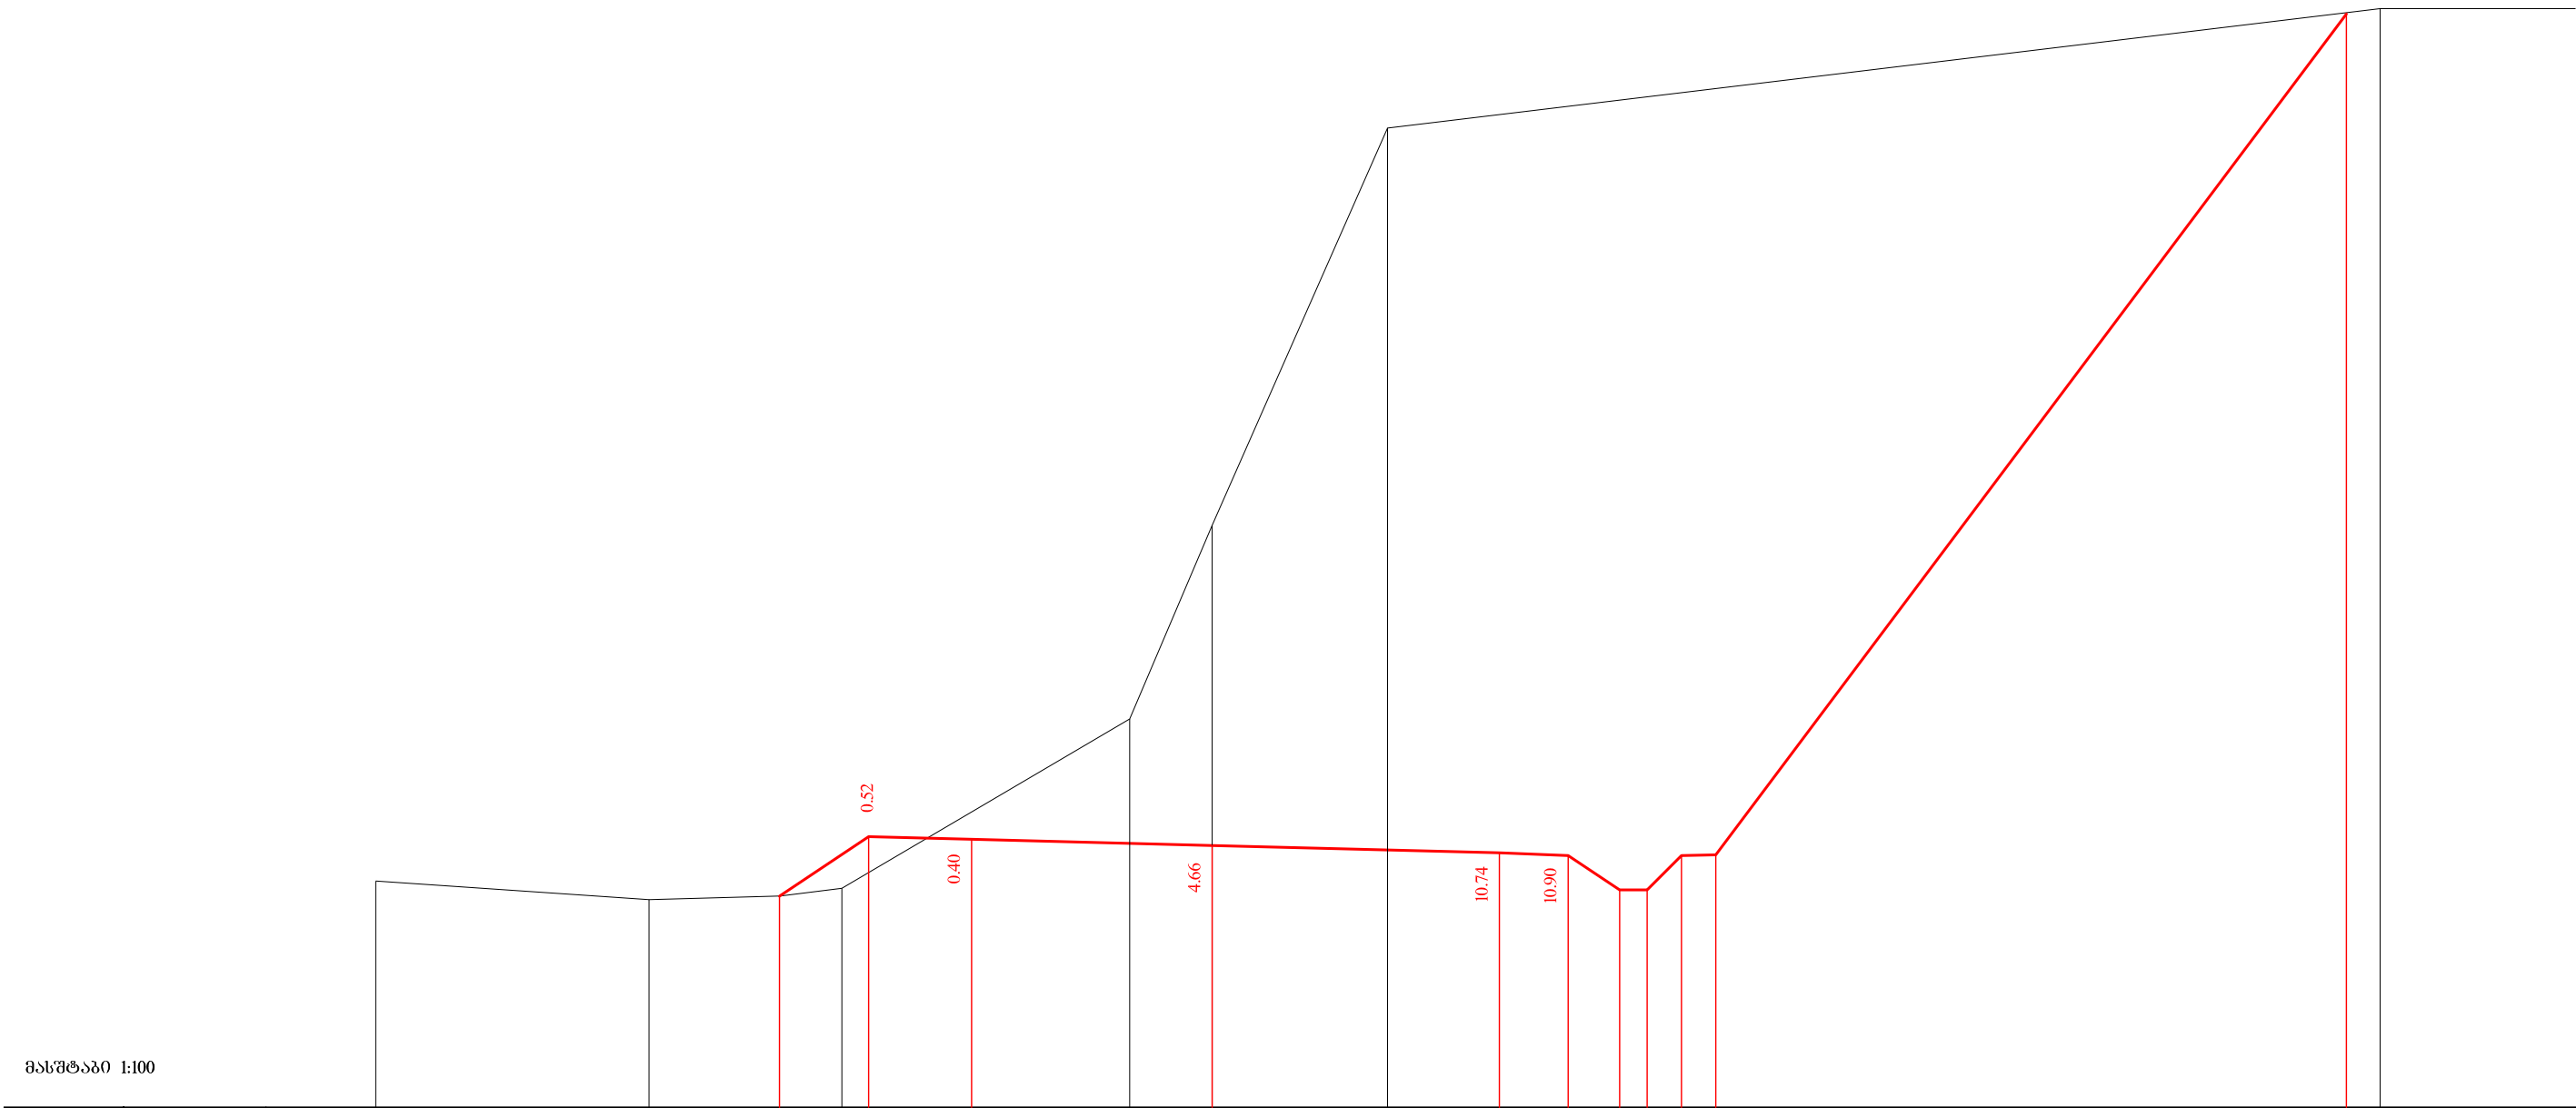


საპროექტო მონაცემები	ნომრები, მ			924.81	925.67	925.63		925.54		925.44	925.40	924.90	924.90	925.40	925.41		937.64
	მანძილები, მ			6.30	5.00	3.50		0.00		4.18	5.18	5.93	6.33	6.83	7.33		16.38
ფაქტიური მონაცემები	ნომრები, მ	925.03	924.76	924.81	924.92		927.39	930.20	935.98								937.72
	მანძილები, მ	12.17	8.20	6.29	5.39		1.20	0.00	2.55							17.00	19.65

76+80.00

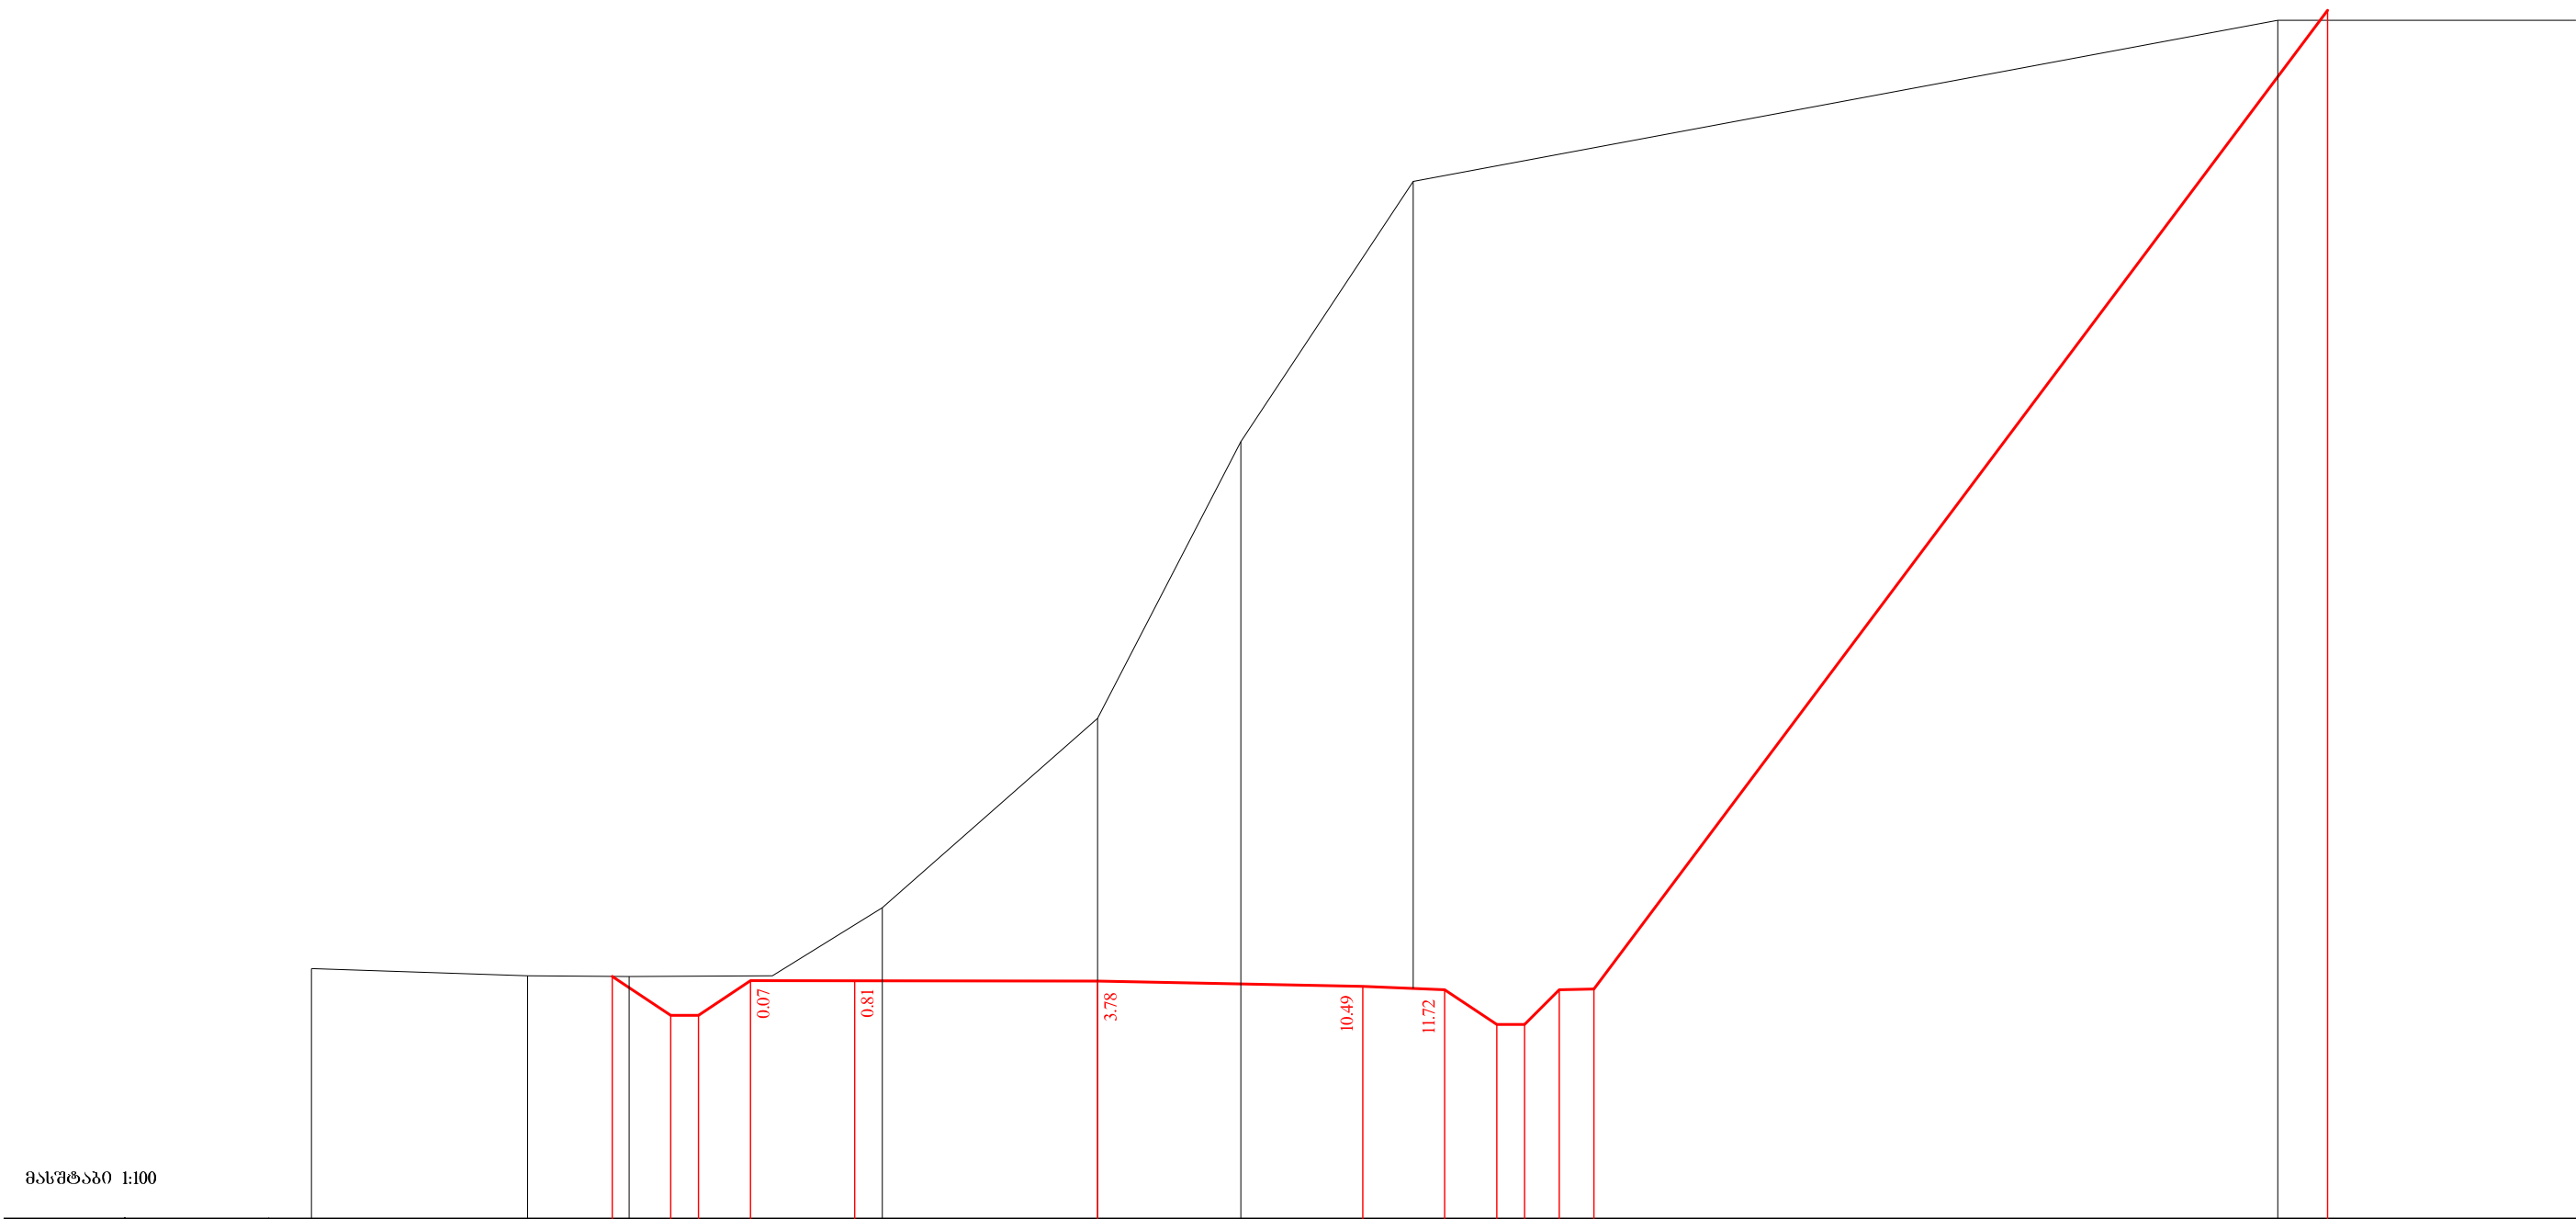

საპროექტო მონაცემები	ნიშნულები, მ			926.06		925.50	925.50	926.00		926.00		925.99		925.92		925.87	925.37	925.37	925.87	925.88		939.97
	მანძილები, მ			6.99		6.15	5.75	5.00		3.50		0.00		3.82		5.00	5.75	6.15	6.65	7.15		17.59
ფაქტიური მონაცემები	ნიშნულები, მ	926.17	926.07	926.06		926.07		927.05		929.78	933.76	937.51									939.82	939.82
	მანძილები, მ	11.32	8.21	6.75		4.68		3.10		0.00	2.06	4.55									17.00	21.10


77+0.00

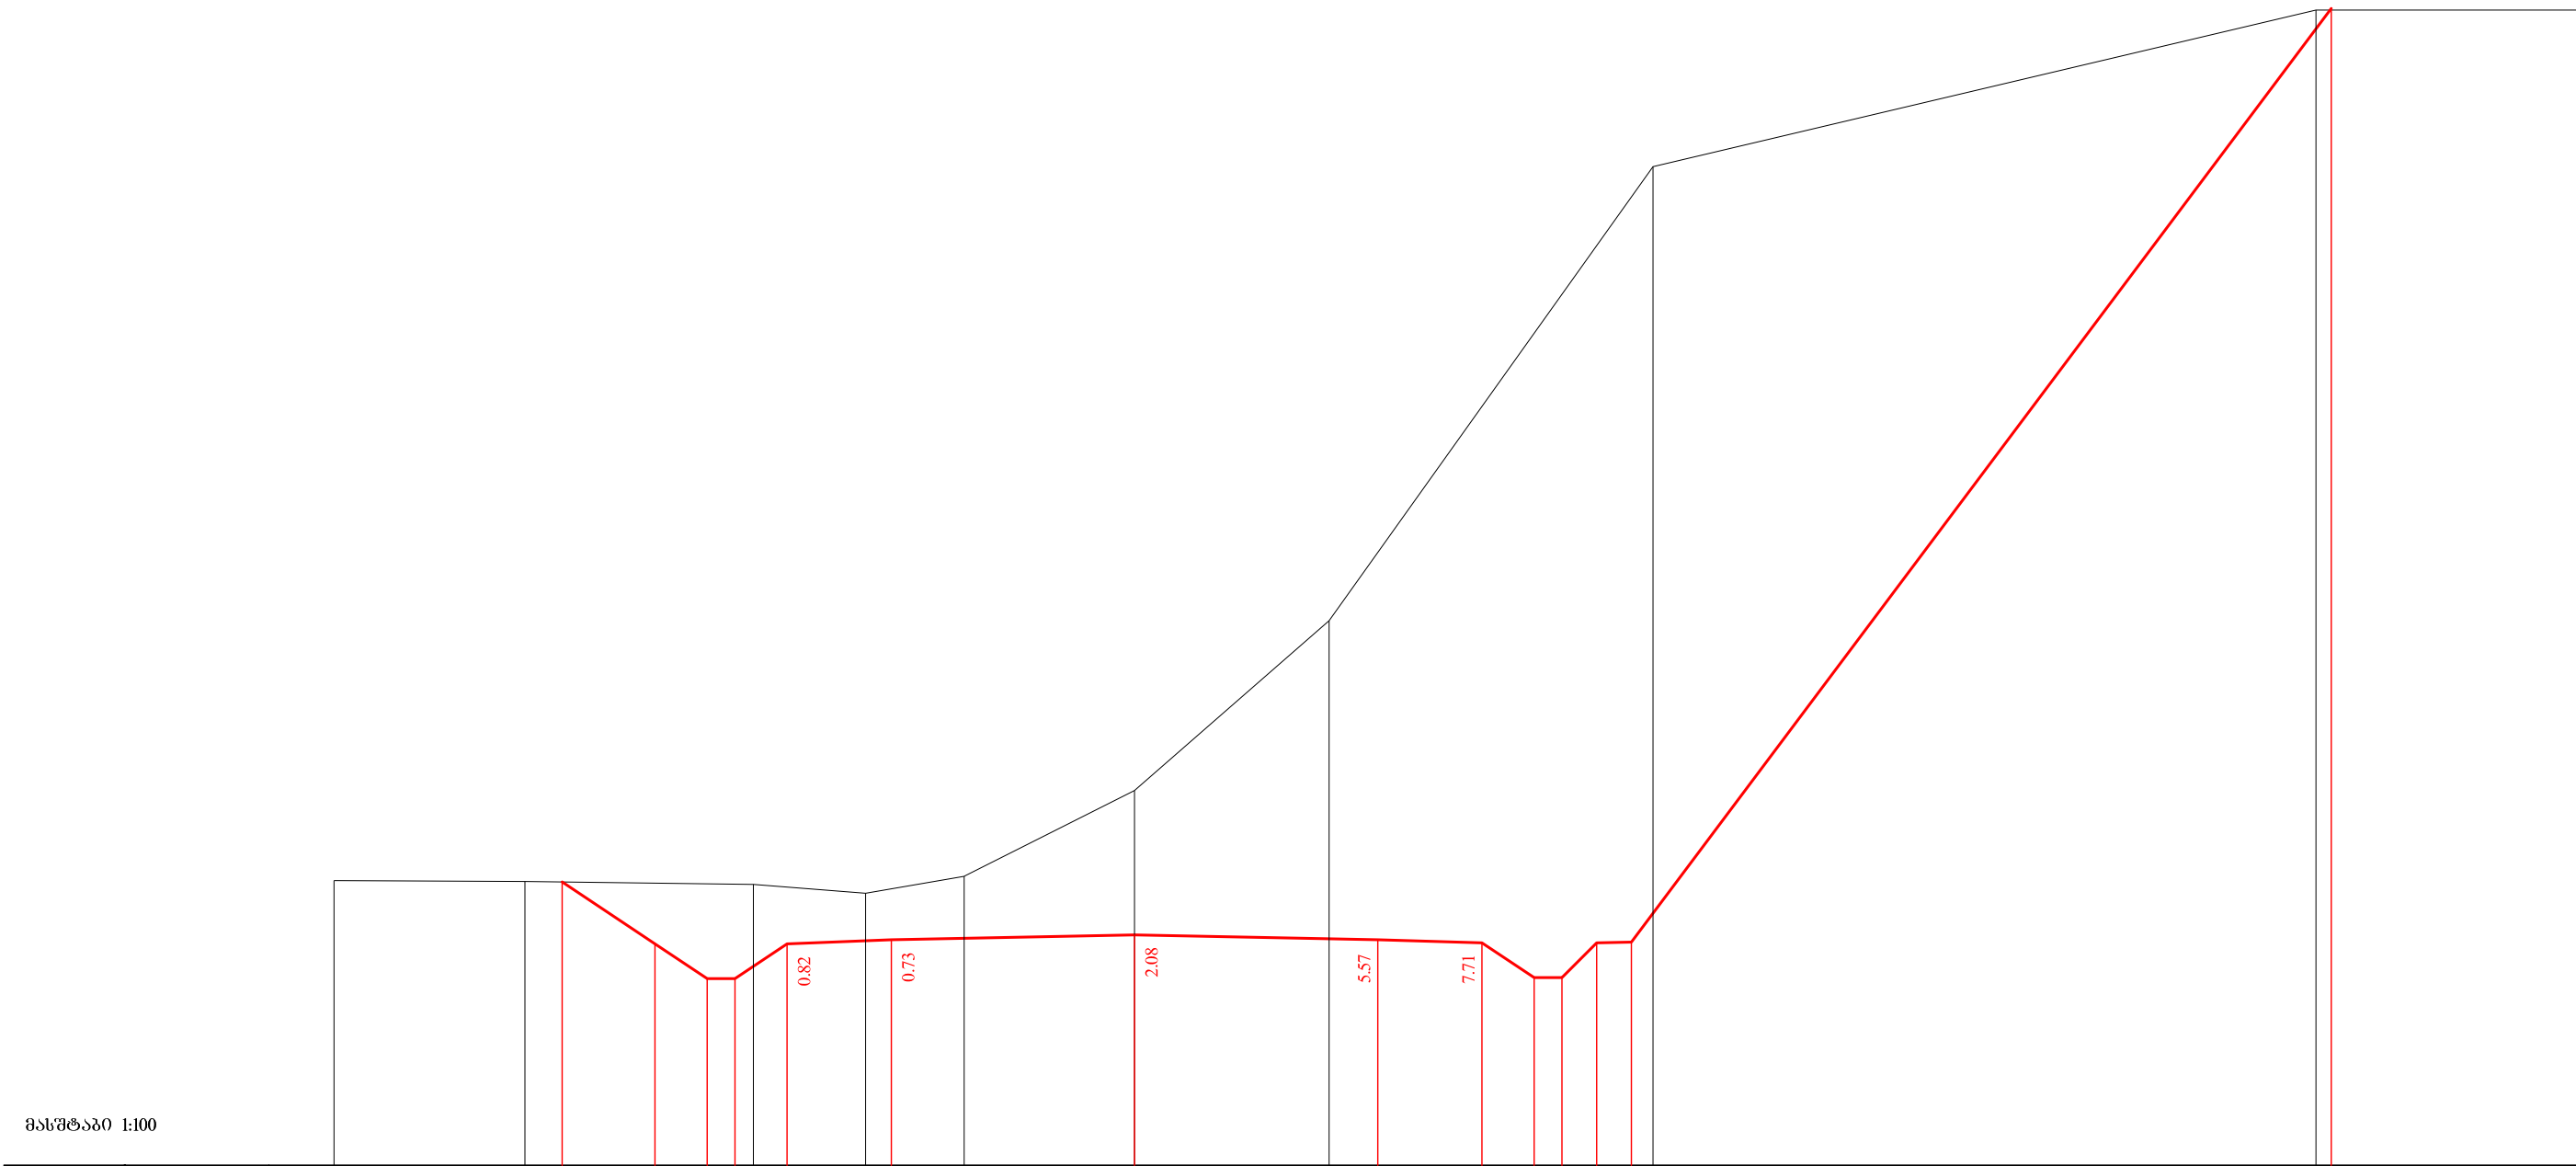

მასშტაბი 1:100


საპროექტო მონაცემები	ნომერები, მ	927.26	926.37	925.87	925.87	926.37	926.43	926.50	926.43	926.39	925.89	925.89	926.39	926.40	939.82
	მანძილები, მ	8.24	6.90	6.15	5.75	5.00	3.50	2.08	3.50	5.00	5.75	6.15	6.65	7.15	17.09
ფაქტიური მონაცემები	ნომერები, მ	927.28	927.27	927.23	927.10	927.34	928.57	931.02	937.55	939.80	939.80				
	მანძილები, მ	11.52	8.77	5.48	3.87	2.45	0.00	2.80	7.46	17.00	20.56				

77+20.00

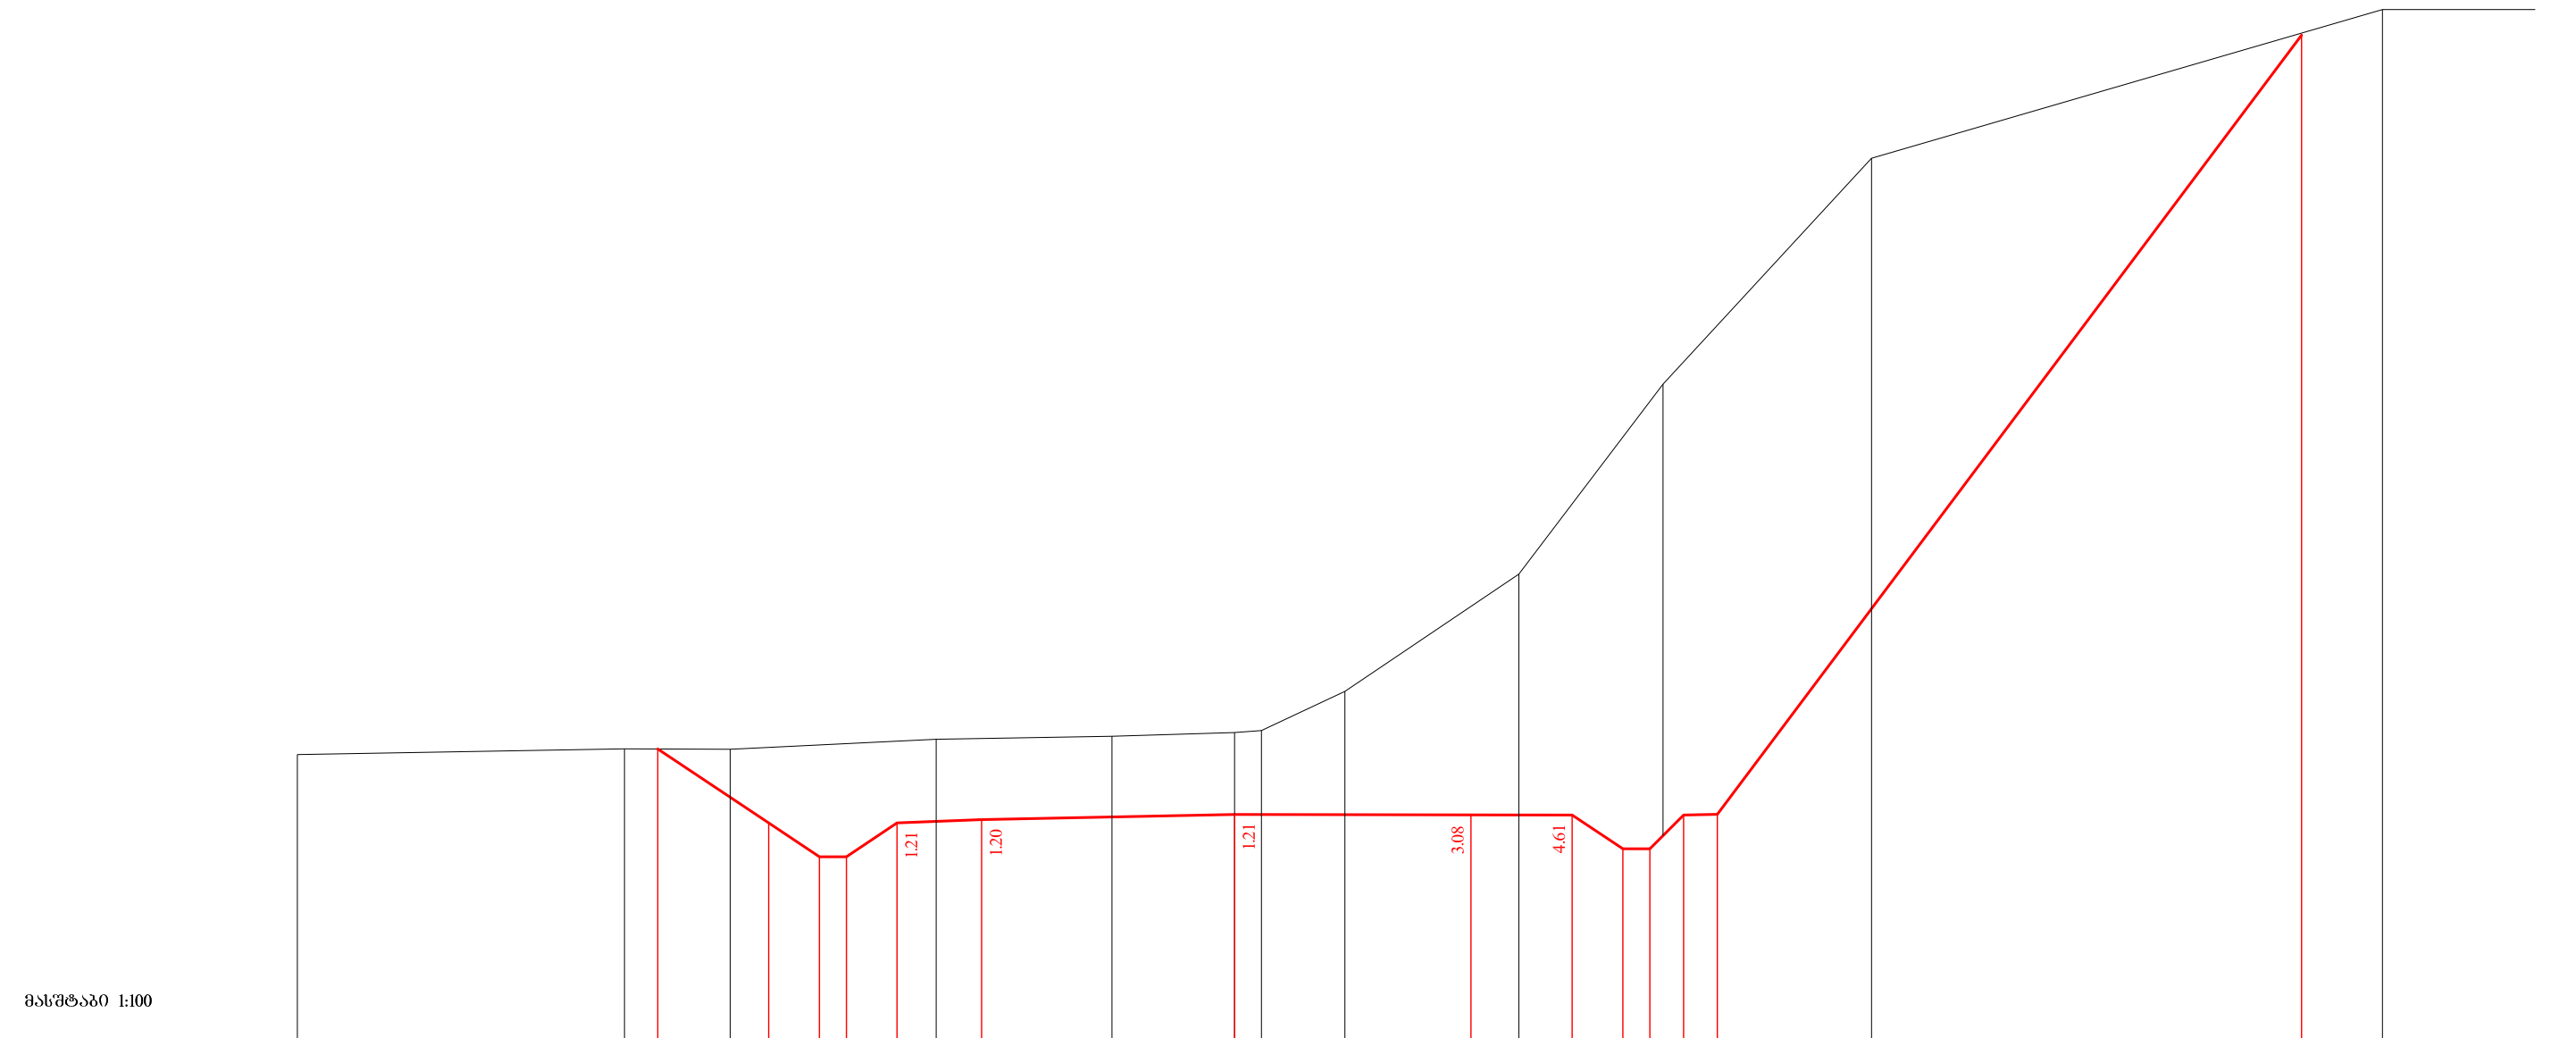


საპროექტო მონაცემები	ნომერები, მ	928.03	926.94	926.44	926.44	926.94	926.99	927.06	927.06	927.06	926.56	926.56	927.06	927.07	938.60
	მანძილები, მ	8.54	6.90	6.15	5.75	5.00	3.75	0.00	3.50	5.00	5.75	6.15	6.65	7.15	15.68
ფაქტიური მონაცემები	ნომერები, მ	928.04	928.03			928.18		928.22	928.28	928.31	928.89	930.62	933.44	936.78	938.98
	მანძილები, მ	13.88	9.04	7.47		4.42		1.82	1.63	0.00	0.40	4.21	6.35	9.43	17.00
															19.07

77+40.00

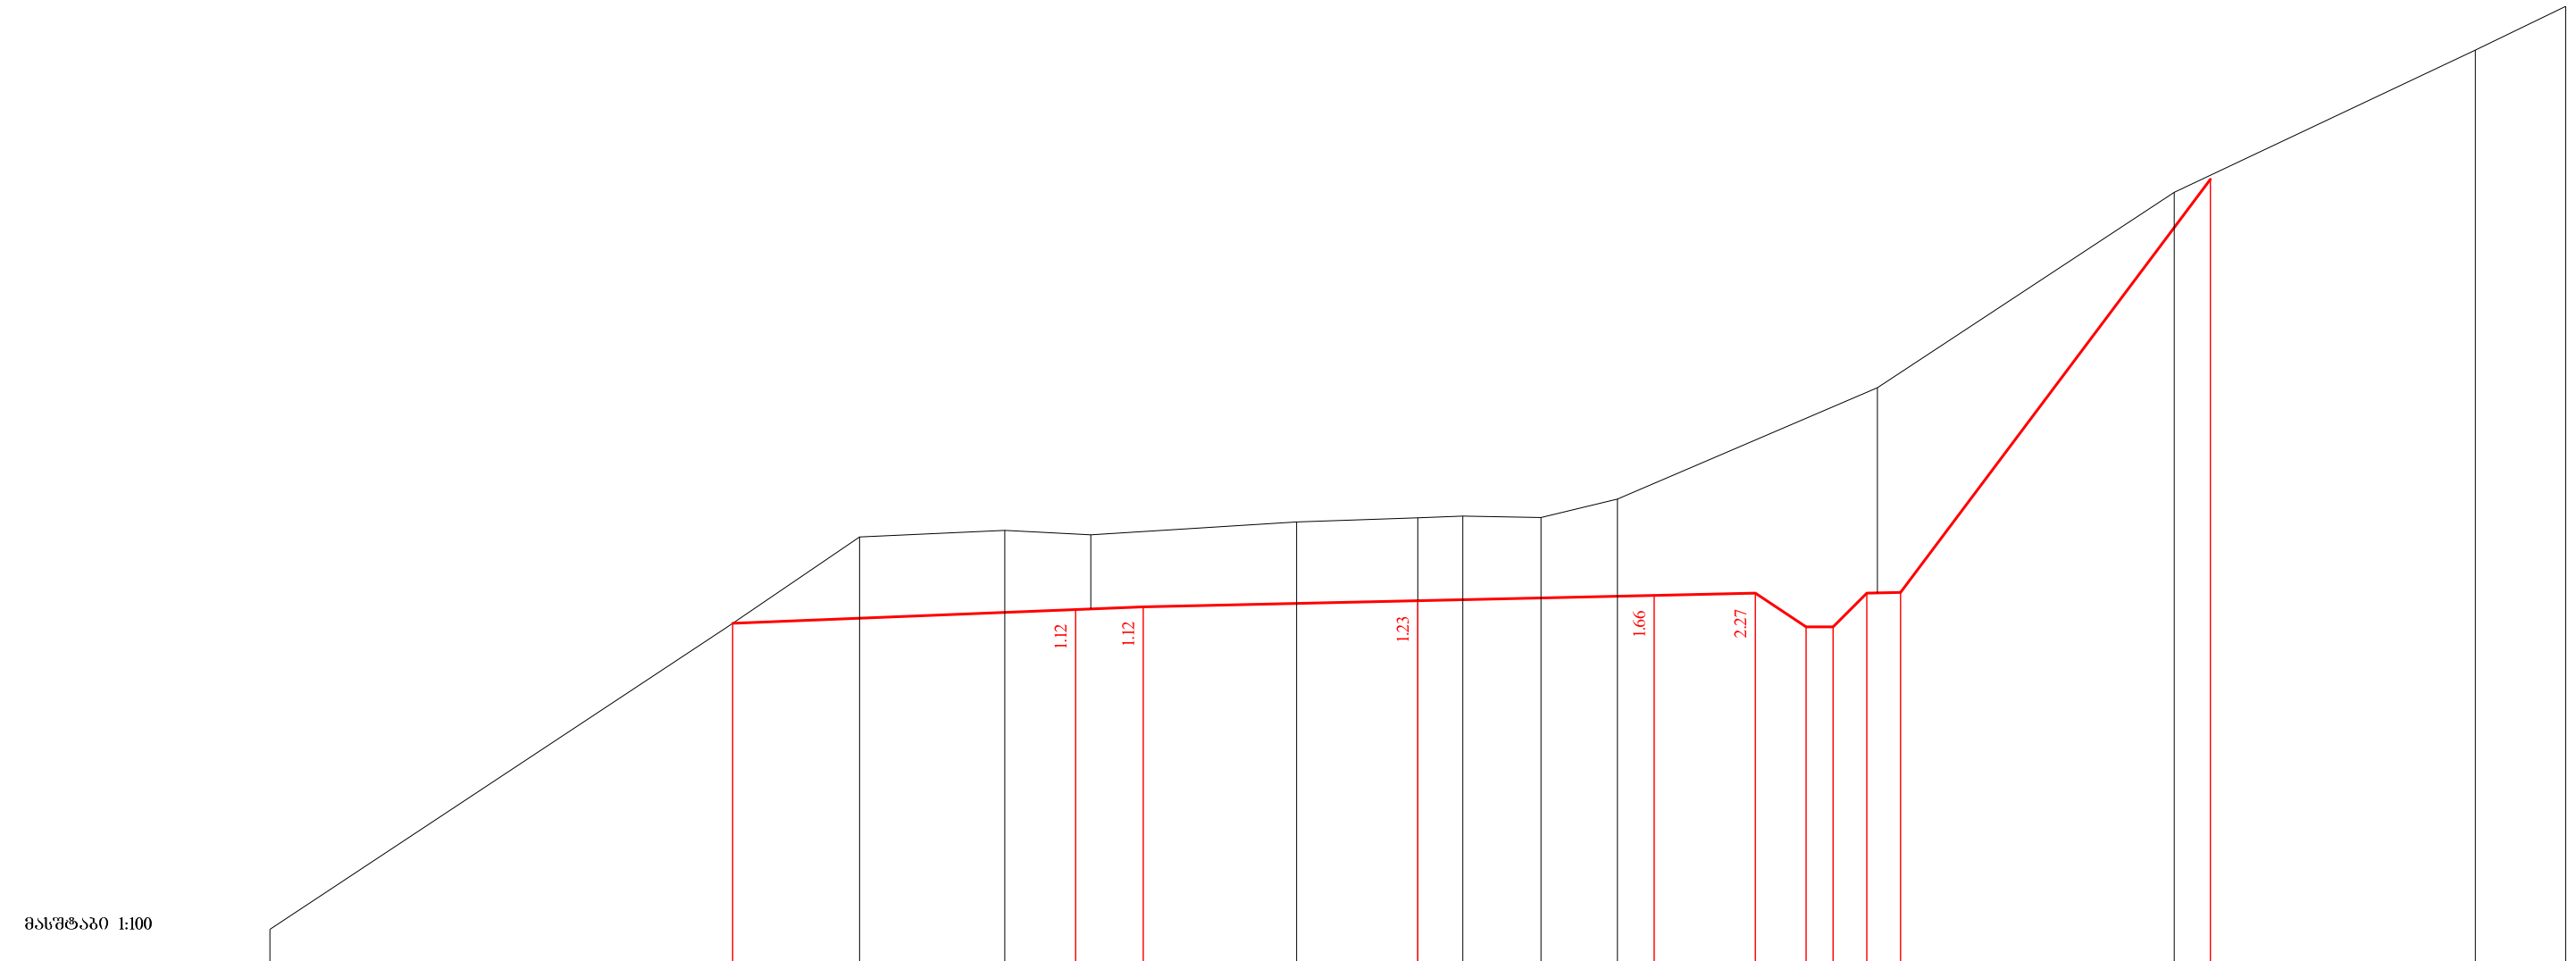

საპროექტო მონაცემები	ნომრები, მ	</
-------------------------	------------	--	--	----

77+60.00

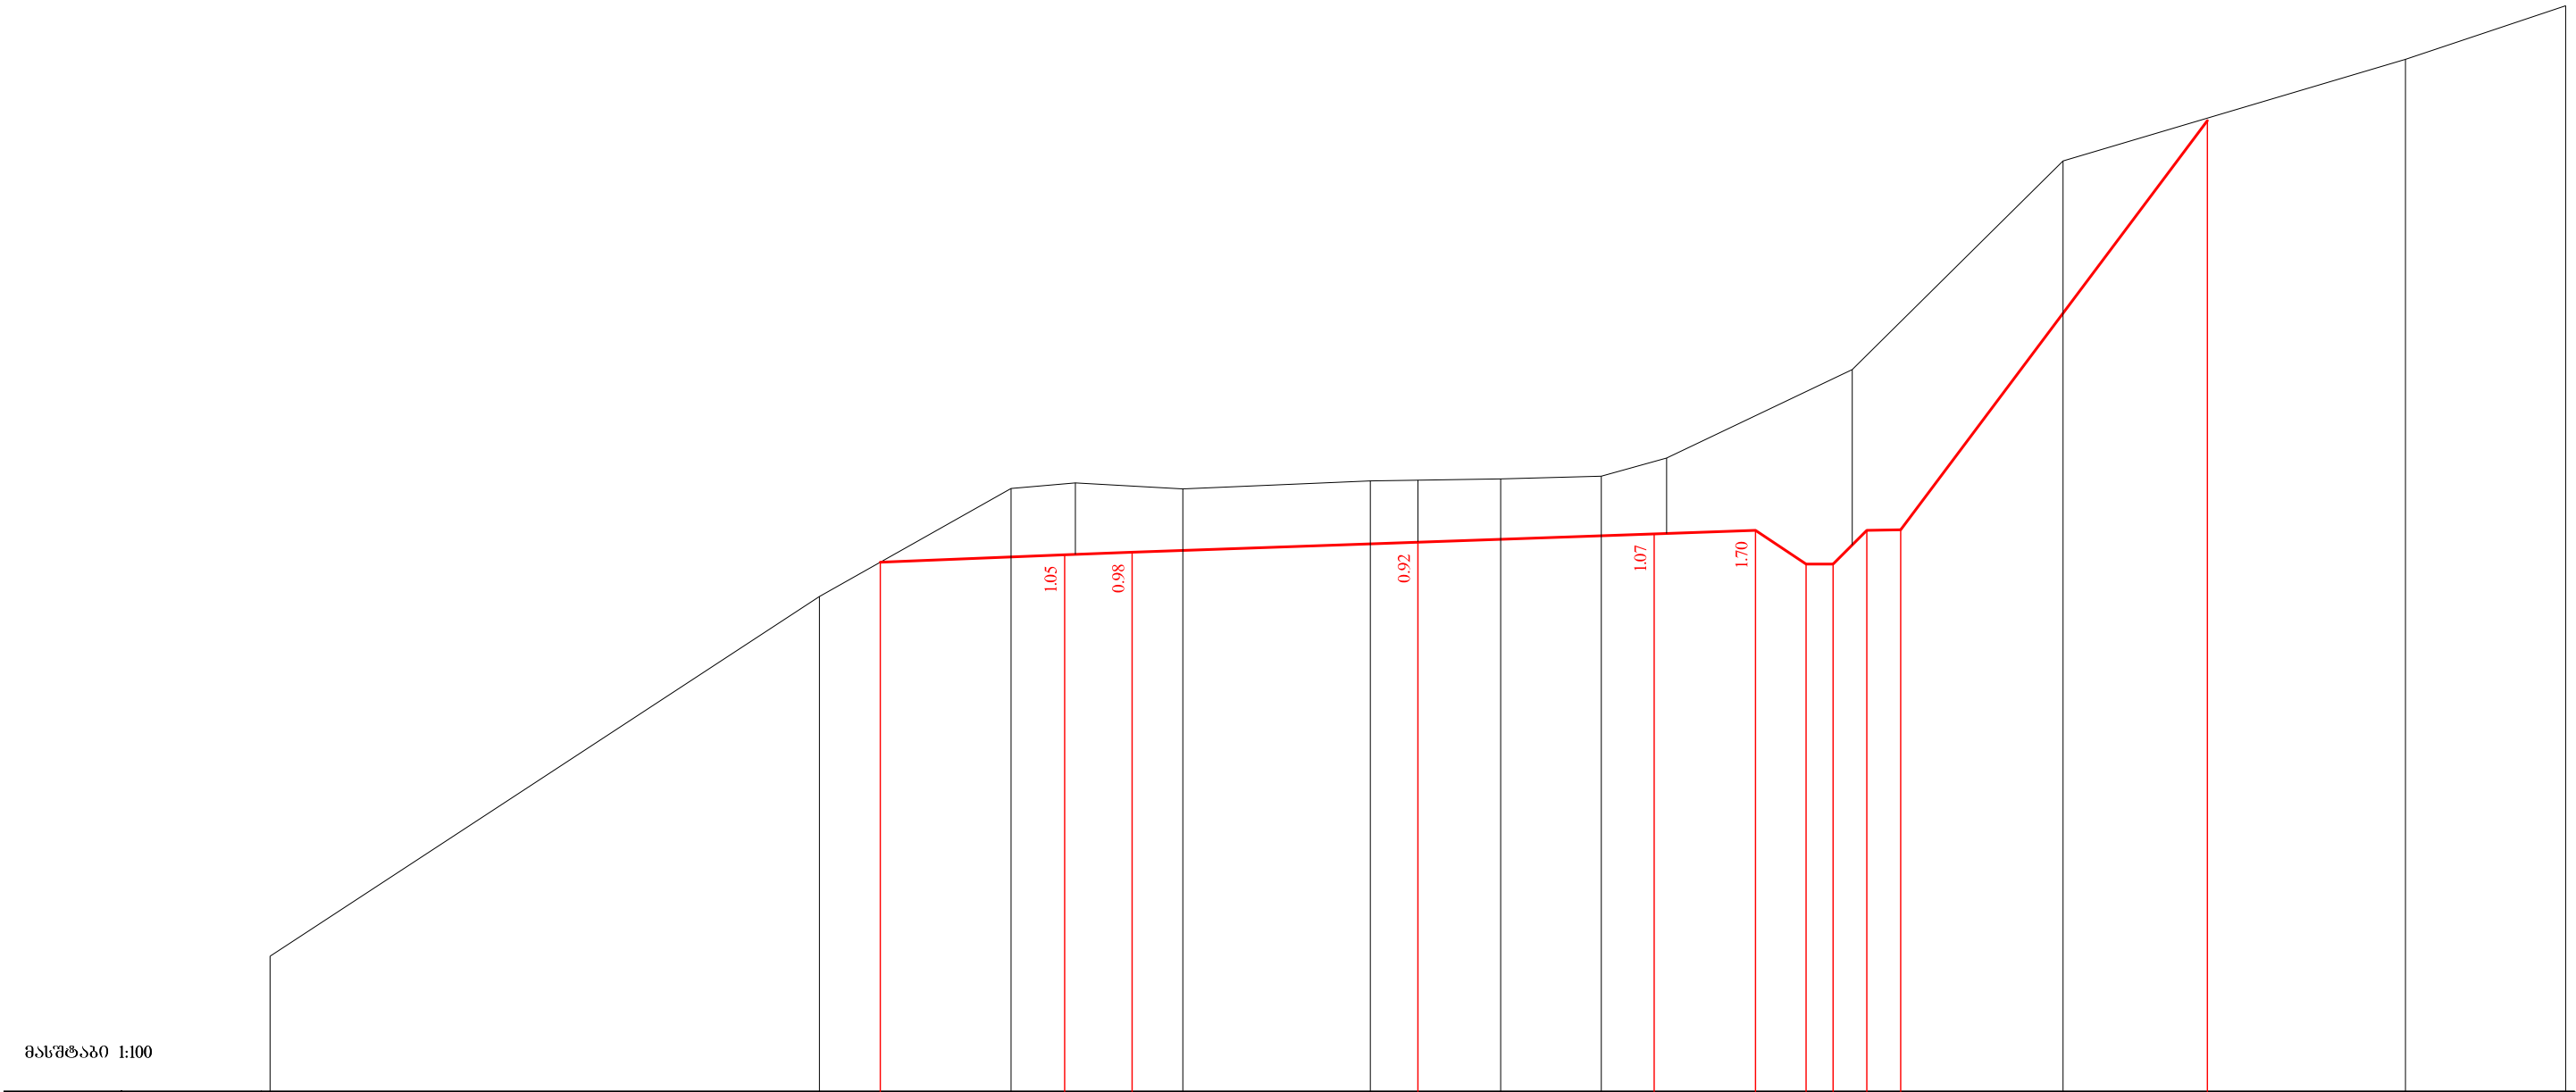

საპროექტო მონაცემები	ნომრები, მ					928.07				928.17				928.21	</
-------------------------	------------	--	--	--	--	--------	--	--	--	--------	--	--	--	--------	--	--	----

77+80.00

მასშტაბი 1:100

საპროექტო მონაცემები	ნოშნულები, მ	930.61 930.67 930.74 930.67 930.61 930.11 930.11 930.61 930.62 933.03																		
	მანძილები, მ	5.00 3.50 0.00 3.50 5.00 5.75 6.15 6.65 7.15 8.83																		
შაბტიური მონაცემები	ნოშნულები, მ	926.02	926.28	926.62	927.02	928.90	930.47	930.54	930.43	930.40	930.38	930.38	930.41	930.59	933.75					935.68
	მანძილები, მ	17.00	16.27	15.06	13.49	9.87	6.75	5.42	4.15	1.49	0.00	1.27	2.52	3.70	10.21					17.00

78+40.00

მასშტაბი 1:100

საპროექტო მონაცემები	ნოშნულები, მ	931.23 931.51 931.57 931.64 931.57 931.51 931.01 931.01 931.51 931.52 934.18																
	მანძილები, მ	5.42 5.00 3.50 0.00 3.50 5.00 5.75 6.15 6.65 7.15 9.02																
შაბტიური მონაცემები	ნოშნულები, მ	928.25	929.60	931.10	931.26	931.17	931.19	931.15	931.14	931.10	931.54	932.29	934.62					937.17
	მანძილები, მ	13.63	10.79	7.66	5.87	4.18	1.74	0.00	1.17	2.52	4.24	5.34	9.88					17.00

78+60.00



მასშტაბი 1:100

საპროექტო მონაცემები	ნომრები, მ	
	მანძილები, მ	
ფაქტიური მონაცემები	ნომრები, მ	931.90 932.11 932.03 932.08 932.09 932.08 932.06 932.43 935.59 936.93 939.26
	მანძილები, მ	8.26 6.28 4.24 1.59 0.00 0.93 2.17 3.96 8.17 10.09 17.00

78+80.00

მასშტაბი 1:100

საპროექტო მონაცემები	ნომრები, მ	
	მანძილები, მ	
ფაქტიური მონაცემები	ნომრები, მ	929.65 931.45 931.81 932.75 933.04 933.00 933.04 933.01 932.99 933.02 933.28 935.80 938.58 940.50
	მანძილები, მ	17.00 13.27 11.29 9.04 6.50 4.47 1.54 0.00 1.20 2.40 3.71 6.17 8.63 15.57

79+0.00

მასშტაბი 1:100

საპროექტო მონაცემები	ნოშნულები, მ														
	მანძილები, მ														
ფაქტიური მონაცემები	ნოშნულები, მ	932.91	933.70	934.03											941.50
	მანძილები, მ	10.87	9.12	6.54			4.02			1.01	0.00	1.42	2.70	3.24	17.00

79+20.00

მასშტაბი 1:100

საპროექტო მონაცემები	ნოშნულები, მ														
	მანძილები, მ														
ფაქტიური მონაცემები	ნოშნულები, მ	933.61	934.73	934.99											941.19
	მანძილები, მ	12.09	8.69	6.23			3.93			1.08	0.00	1.40	3.02	4.40	17.00

79+40.00



მასშტაბი 1:100

საპროექტო მონაცემები	ნოშნულები, მ	
	მანძილები, მ	
ფაქტიური მონაცემები	ნოშნულები, მ	931.22 932.56 934.29 935.70 935.97 935.94 936.04 936.06 936.04 936.92 936.34 936.14 936.14 936.71 938.08 938.97 940.45
	მანძილები, მ	17.00 14.32 10.04 7.71 4.63 3.30 0.00 1.97 3.64 6.65 9.63 13.03 17.00

79+60.00

მასშტაბი 1:100

საპროექტო მონაცემები	ნოშნულები, მ	
	მანძილები, მ	
ფაქტიური მონაცემები	ნოშნულები, მ	933.82 935.46 935.74 936.96 937.07 937.00 937.16 937.20 937.29 937.79 940.70
	მანძილები, მ	12.02 10.06 7.75 5.45 3.70 2.38 0.00 2.96 4.61 9.76 17.00

79+80.00

მასშტაბი 1:100


საპროექტო მონაცემები	ნომრები, მ	
	მანძილები, მ	
ფაქტობრივი მონაცემები	ნომრები, მ	936.41 936.63 934.97 935.00 935.36 938.10 938.34 938.28 938.37 938.49 938.59 938.61 937.82 937.75 938.20 938.54
	მანძილები, მ	17.00 12.73 10.46 6.24 4.69 4.37 3.14 1.33 0.00 1.93 4.31 6.20 7.80 11.12 16.24 17.00

80+0.00


მასშტაბი 1:100

საპროექტო მონაცემები	ნომრები, მ	
	მანძილები, მ	
ფაქტობრივი მონაცემები	ნომრები, მ	935.44 936.26 936.56 937.40 939.28 939.33 939.29 939.35 939.39 939.47 939.50 940.35
	მანძილები, მ	10.48 8.95 6.91 4.09 2.40 1.34 0.00 1.30 3.65 5.66 12.77 17.00

80+20.00

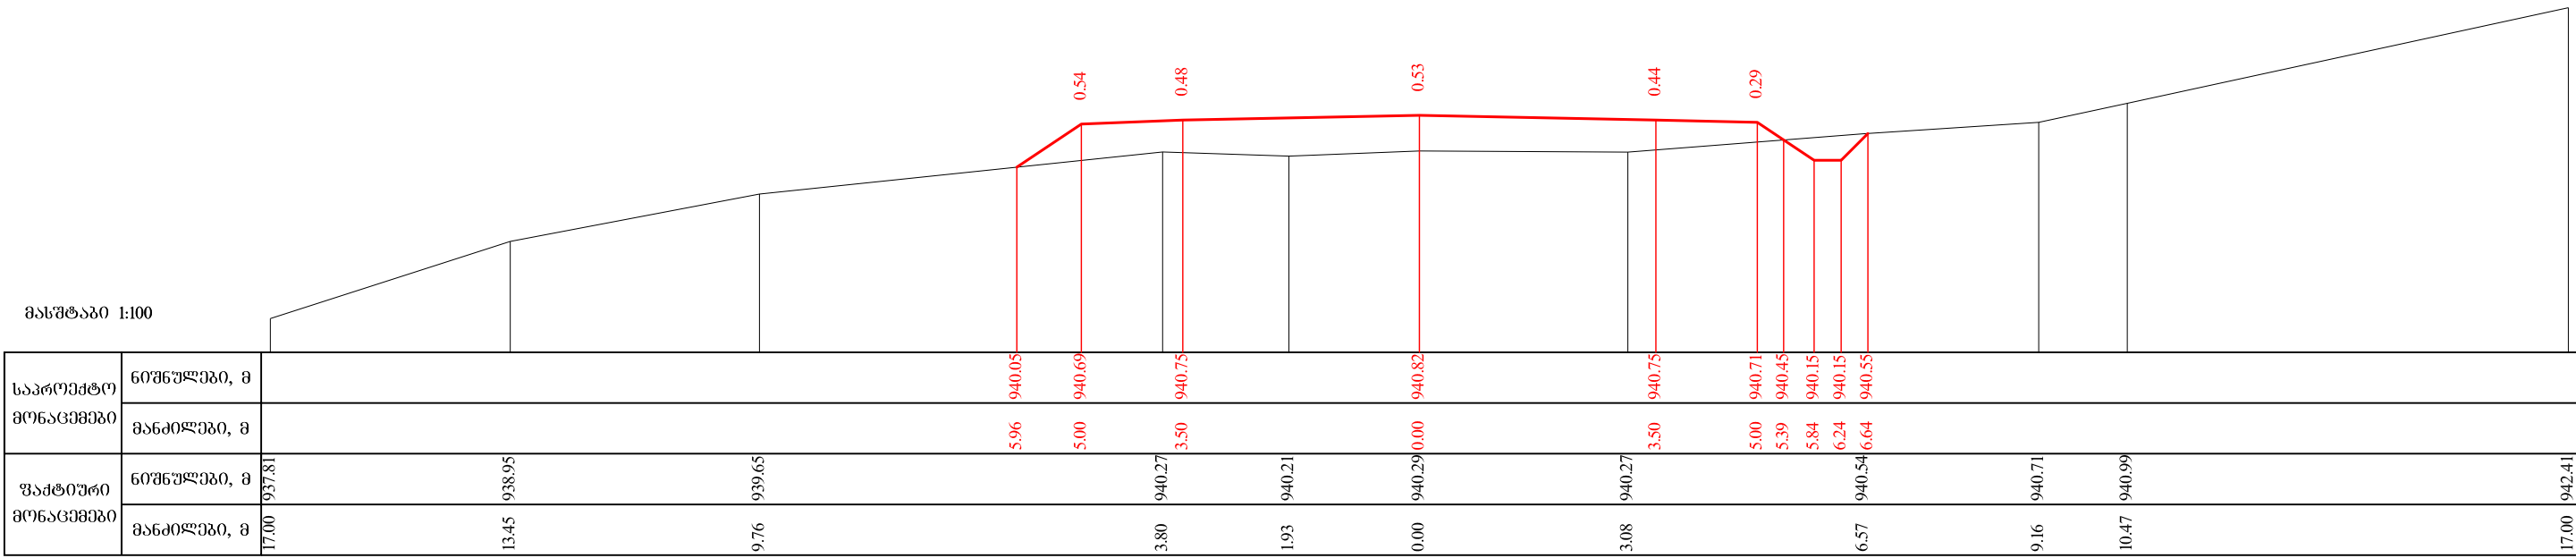


80+40.00

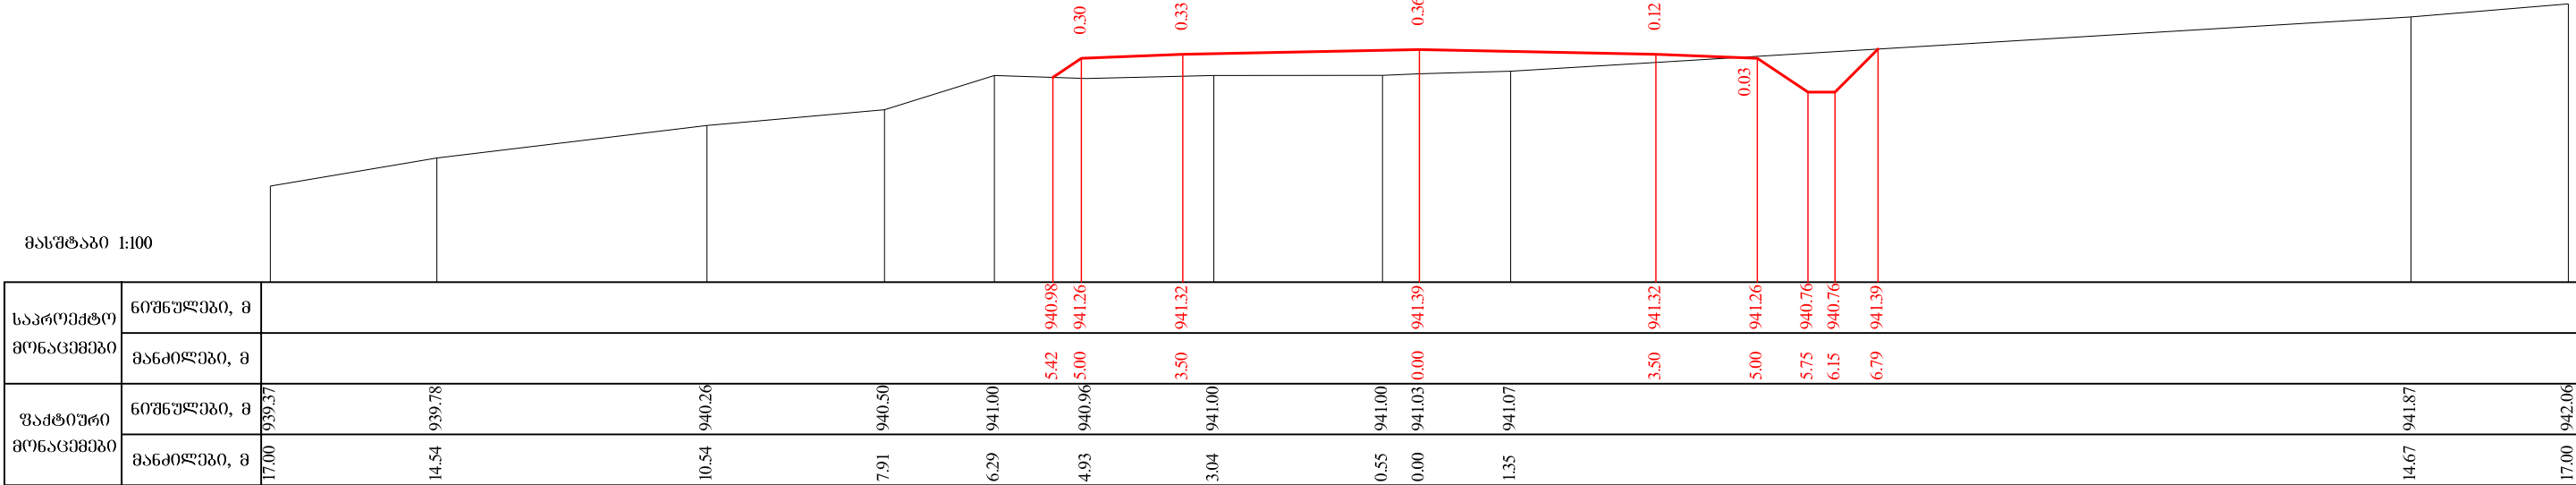

80+60.00

მასშტაბი 1:100

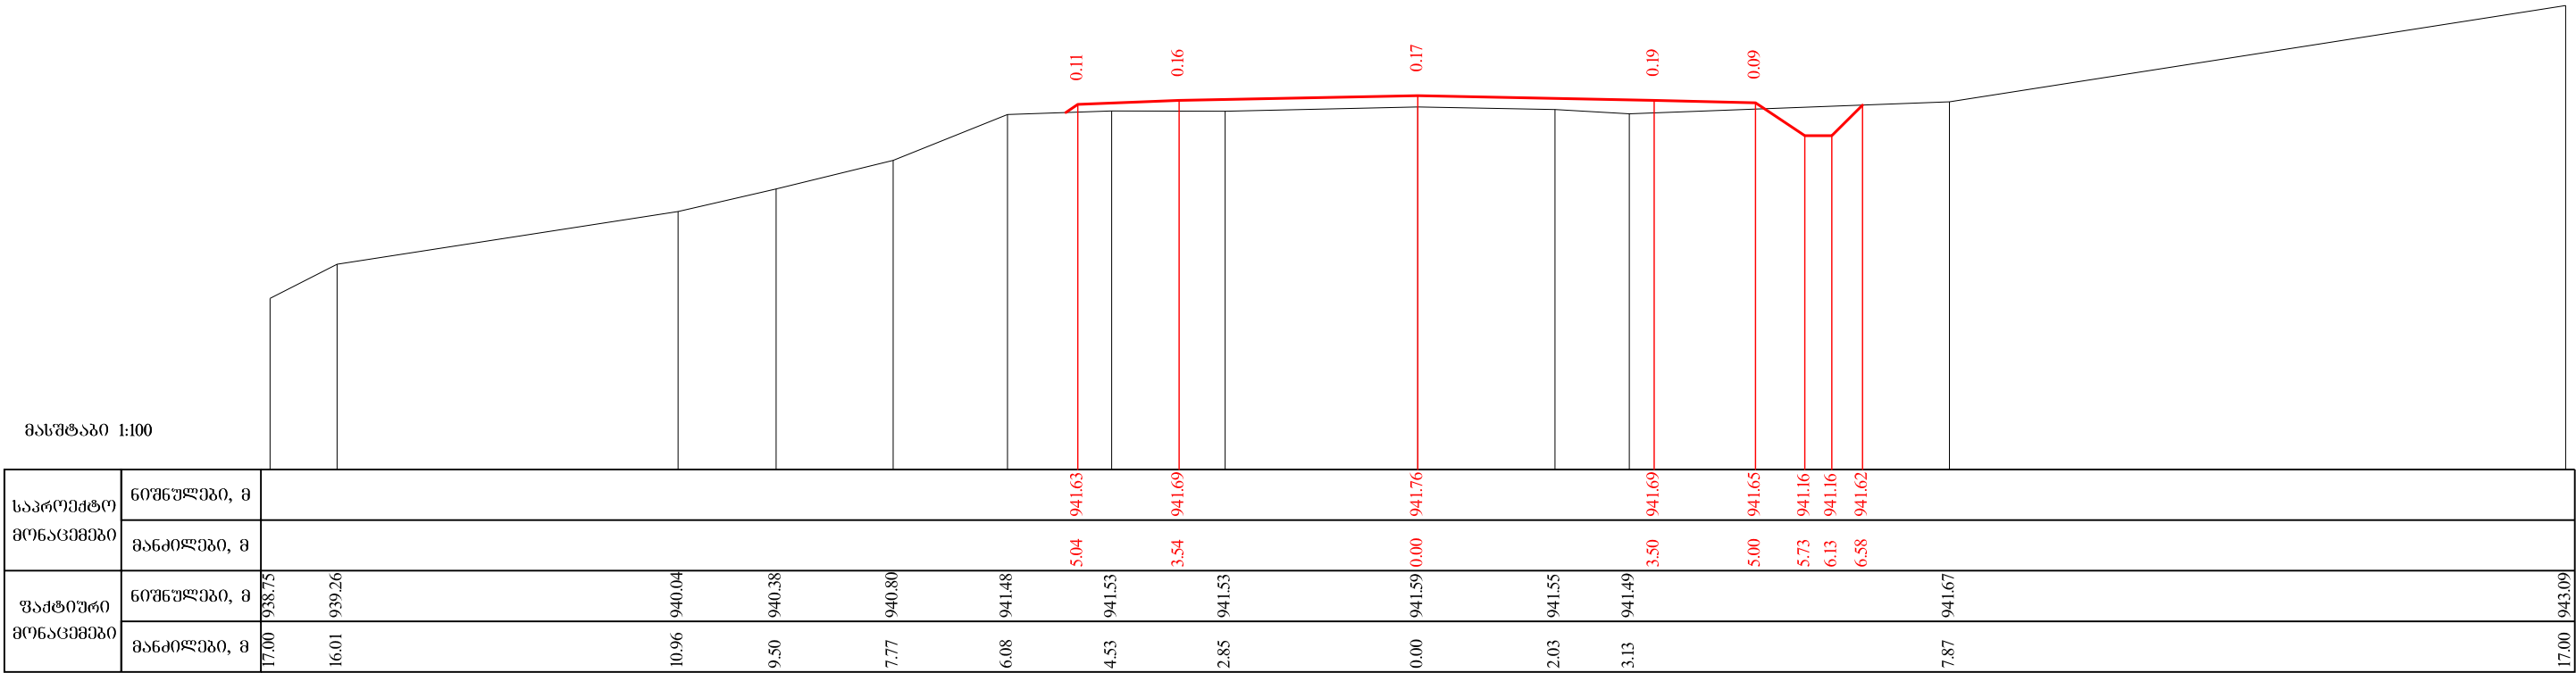

80+80.00