
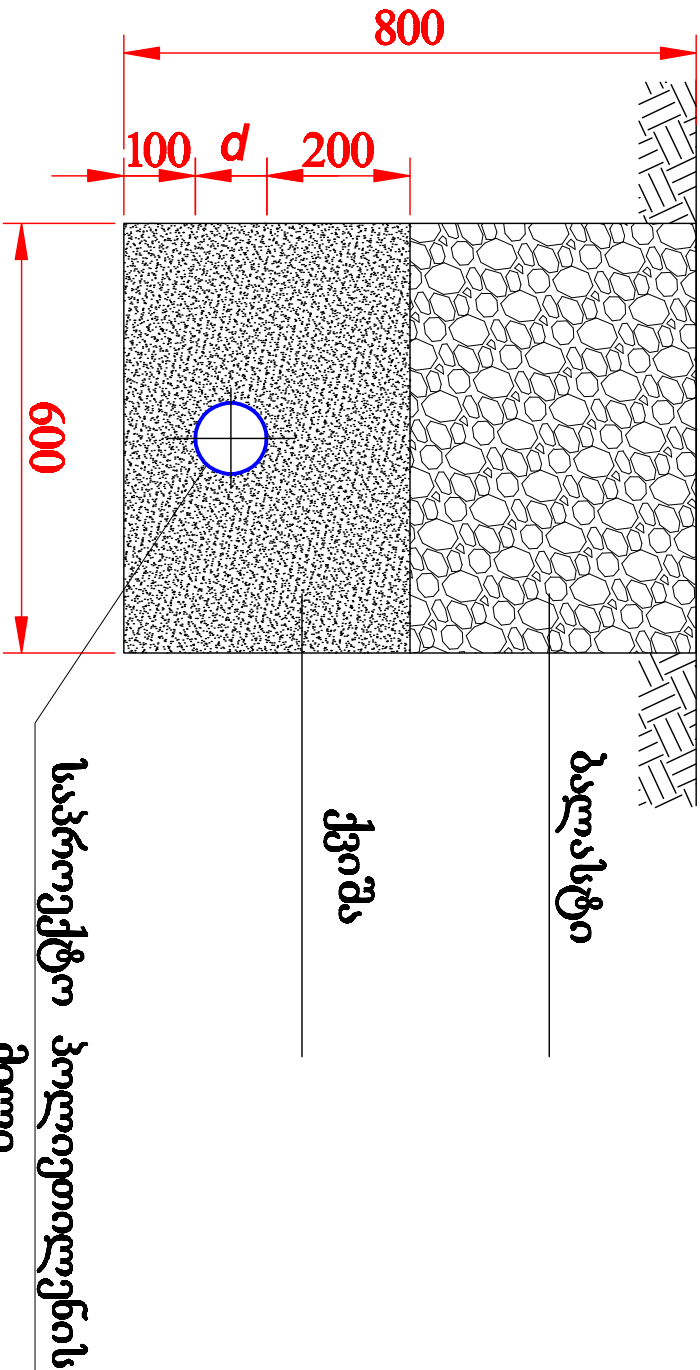


ტრანშევის ბანოვო ჰარილი

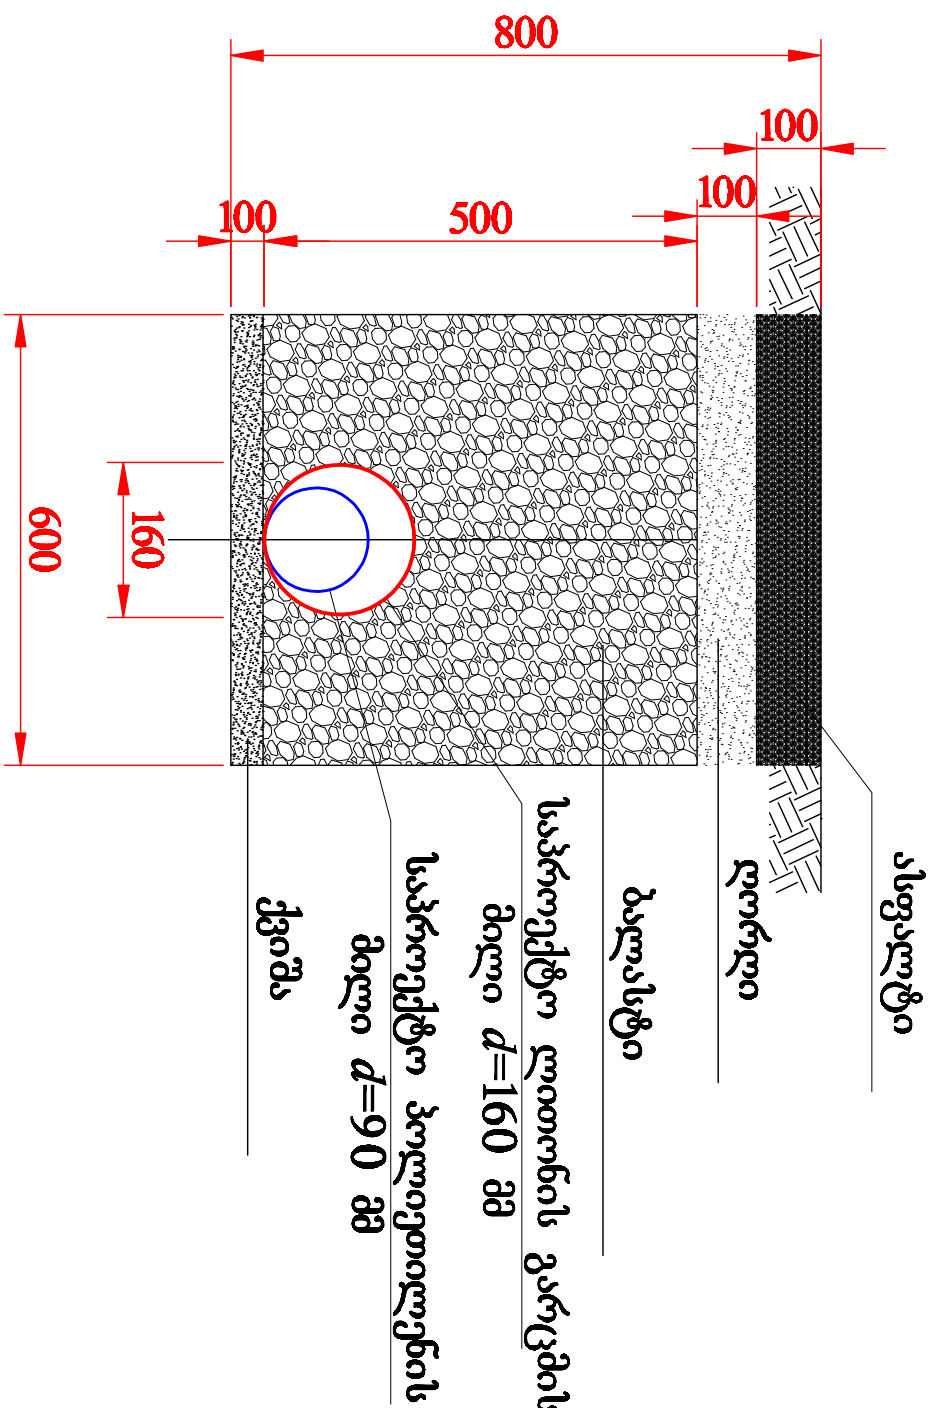

შენიშვნა

1. საპროექტო პოლიეთილენის მილი გარსაცმის მიღში ეწყობა ქუჩების გადავითის ადგილას.

		შ. კ. ს. "ხ მ ხ"	
GEORGIA TIRAZD. Chokhoshvili Str. N° 3 Tel: 5 97 661-171 http://www.tirazd.ge		თბილისი	თბილისი
ტრანშევის განყოფილება			
დირექტორი	გ. ნაცვლიშვილი	პ. ნაცვლიშვილი	
ინჟ. გეოდეზიკა	ნ. ბეჭეთიძე	ნ. ბეჭეთიძე	
შეასრულა	ნ. ბეჭეთიძე	ნ. ბეჭეთიძე	
2015 წ.			