


ახალი ღოთონის ღობის სქემატური ნახაზი

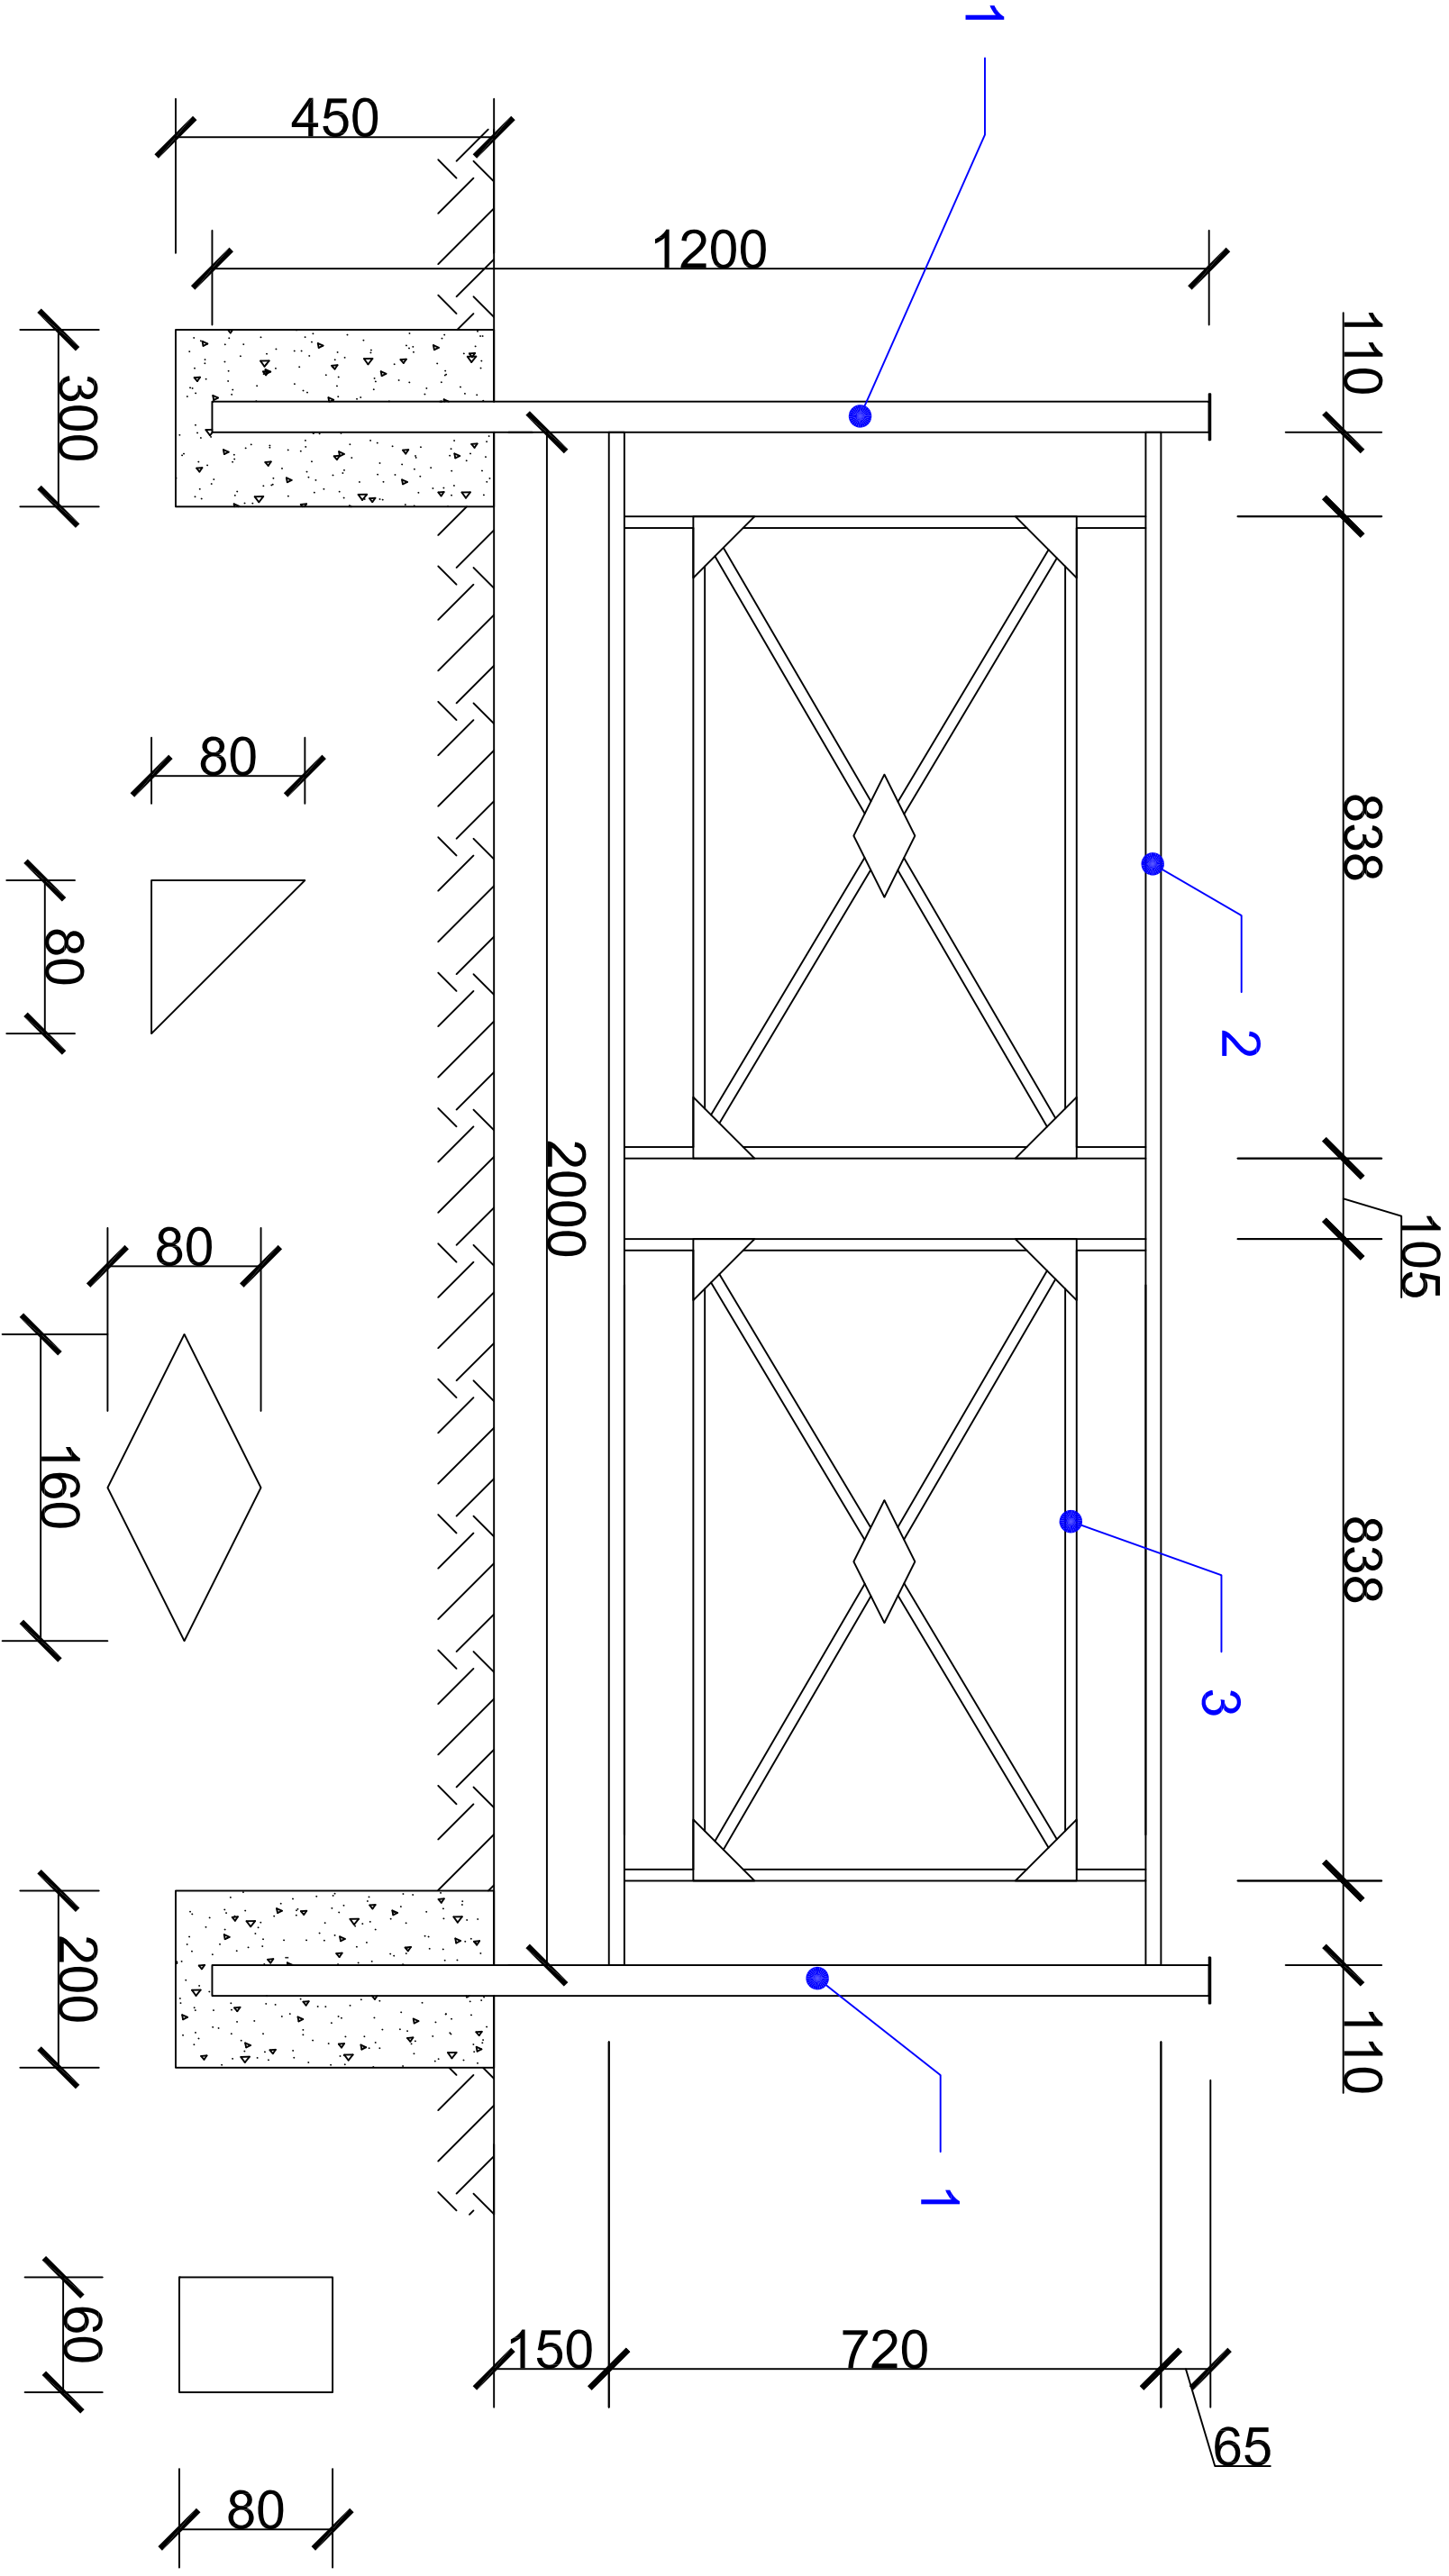

- | | | | |
|----|------------------|-----------|-----------|
| 1. | მიღკვადრები | 60X40X2 | 2.4 მ |
| 2. | მიღკვადრები | 40X20X2 | 4.0 მ |
| 3. | მიღკვადრები | 15X15X1.5 | 9.6 მ |
| 4. | ფოტადრის ფურცელი | 1.5 მ | 0.0816 მ2 |