




წერტილოვანი საძირკვლის გეგმა

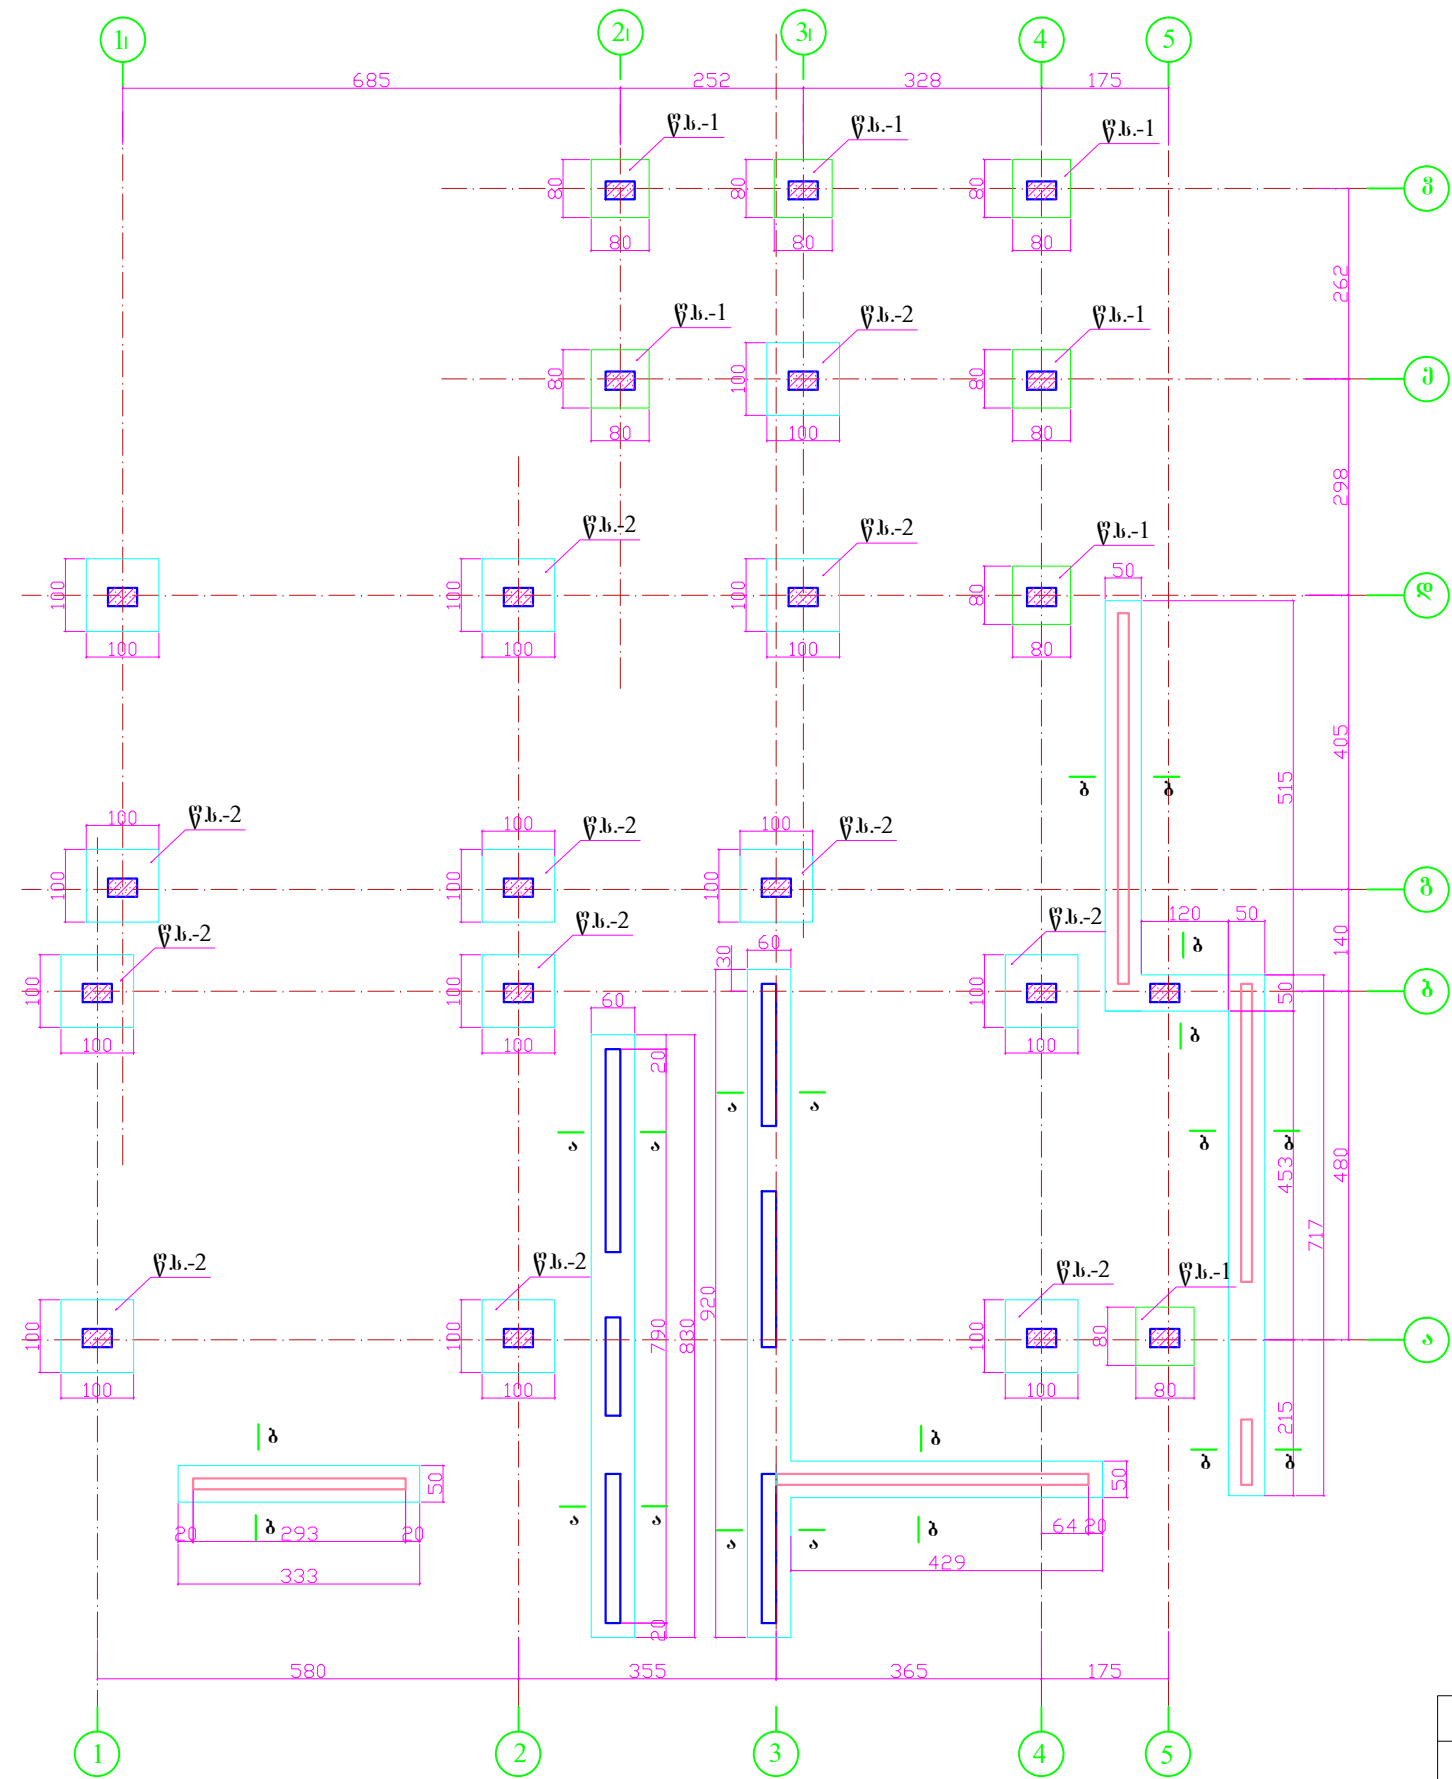


საძ.-1 (7-ც)
განივი ჭრილი შ 1:50

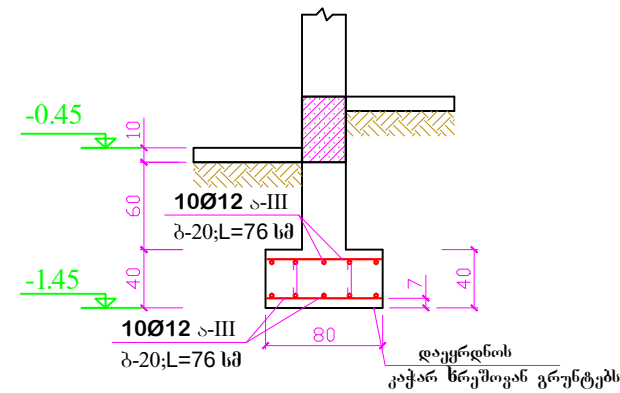


საძ.-2 (13-ც)
განივი ჭრილი შ 1:50

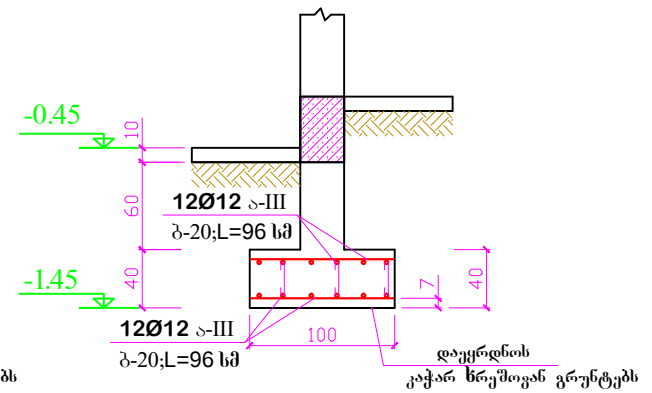

ლენტ. საძ (17.5 გრ.მ)
ჭრილი ა - ა შ 1:50

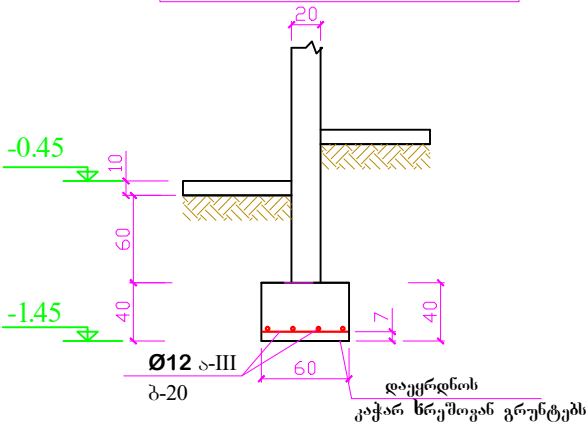

ლენტ. საძ (21.2 გრ.მ)
ჭრილი ბ - ბ შ 1:50

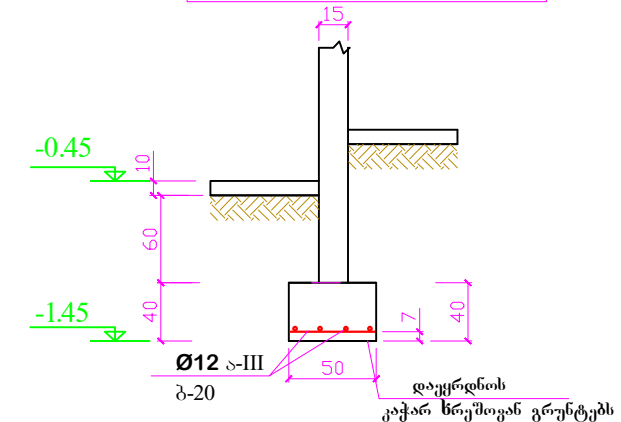

შენიშვნები:

- საძირკვლები დაპროექტებულია წერტილოვანი და ლენტური მონოლითური რ.ბ.-ისაგან. საძირკვლის ჩადრმავება დაზუსტდეს ადგილზე და დეკრდნის კაჭარ-სრეშოვან გრუნტებს
- წერტილოვანი და ლენტ. საძირკვლი მოეწეოს B-20 კლასის ბეტონისაგან, ბეტონის საერთო ხარჯი - 15.5 კუბ.მ. $\Phi 12$ ა-III არმატურის ხარჯი - 670 კგ.

დირექტორი	ჯ. გოგიტიძე		მის: ჩხორაშვილ მუნიციპ. სოფ. მუხური დამკვეთი: სოფლის მეურნეობის სამეცნიერო-კვლევითი ცენტრი	2 0 1 5 წელი		
არქიტექტორი	ბ.თევდორაძე			სტადია	ფურც-ლი	ფურც-ბი
კონსტრუქტორი	ჩხარტიშვილი	6.11.13	შენიშნა №3, ლაბორატორია კონსტრუქციული ნაწილი	მ.პ	კ - 1	
			წერტილოვანი საძირკვლის გეგმა	შპს „აგარსპექტროპროექტი“, jema.gogitize@gmail.com		