


იატაკის მოწყობის გეგმა

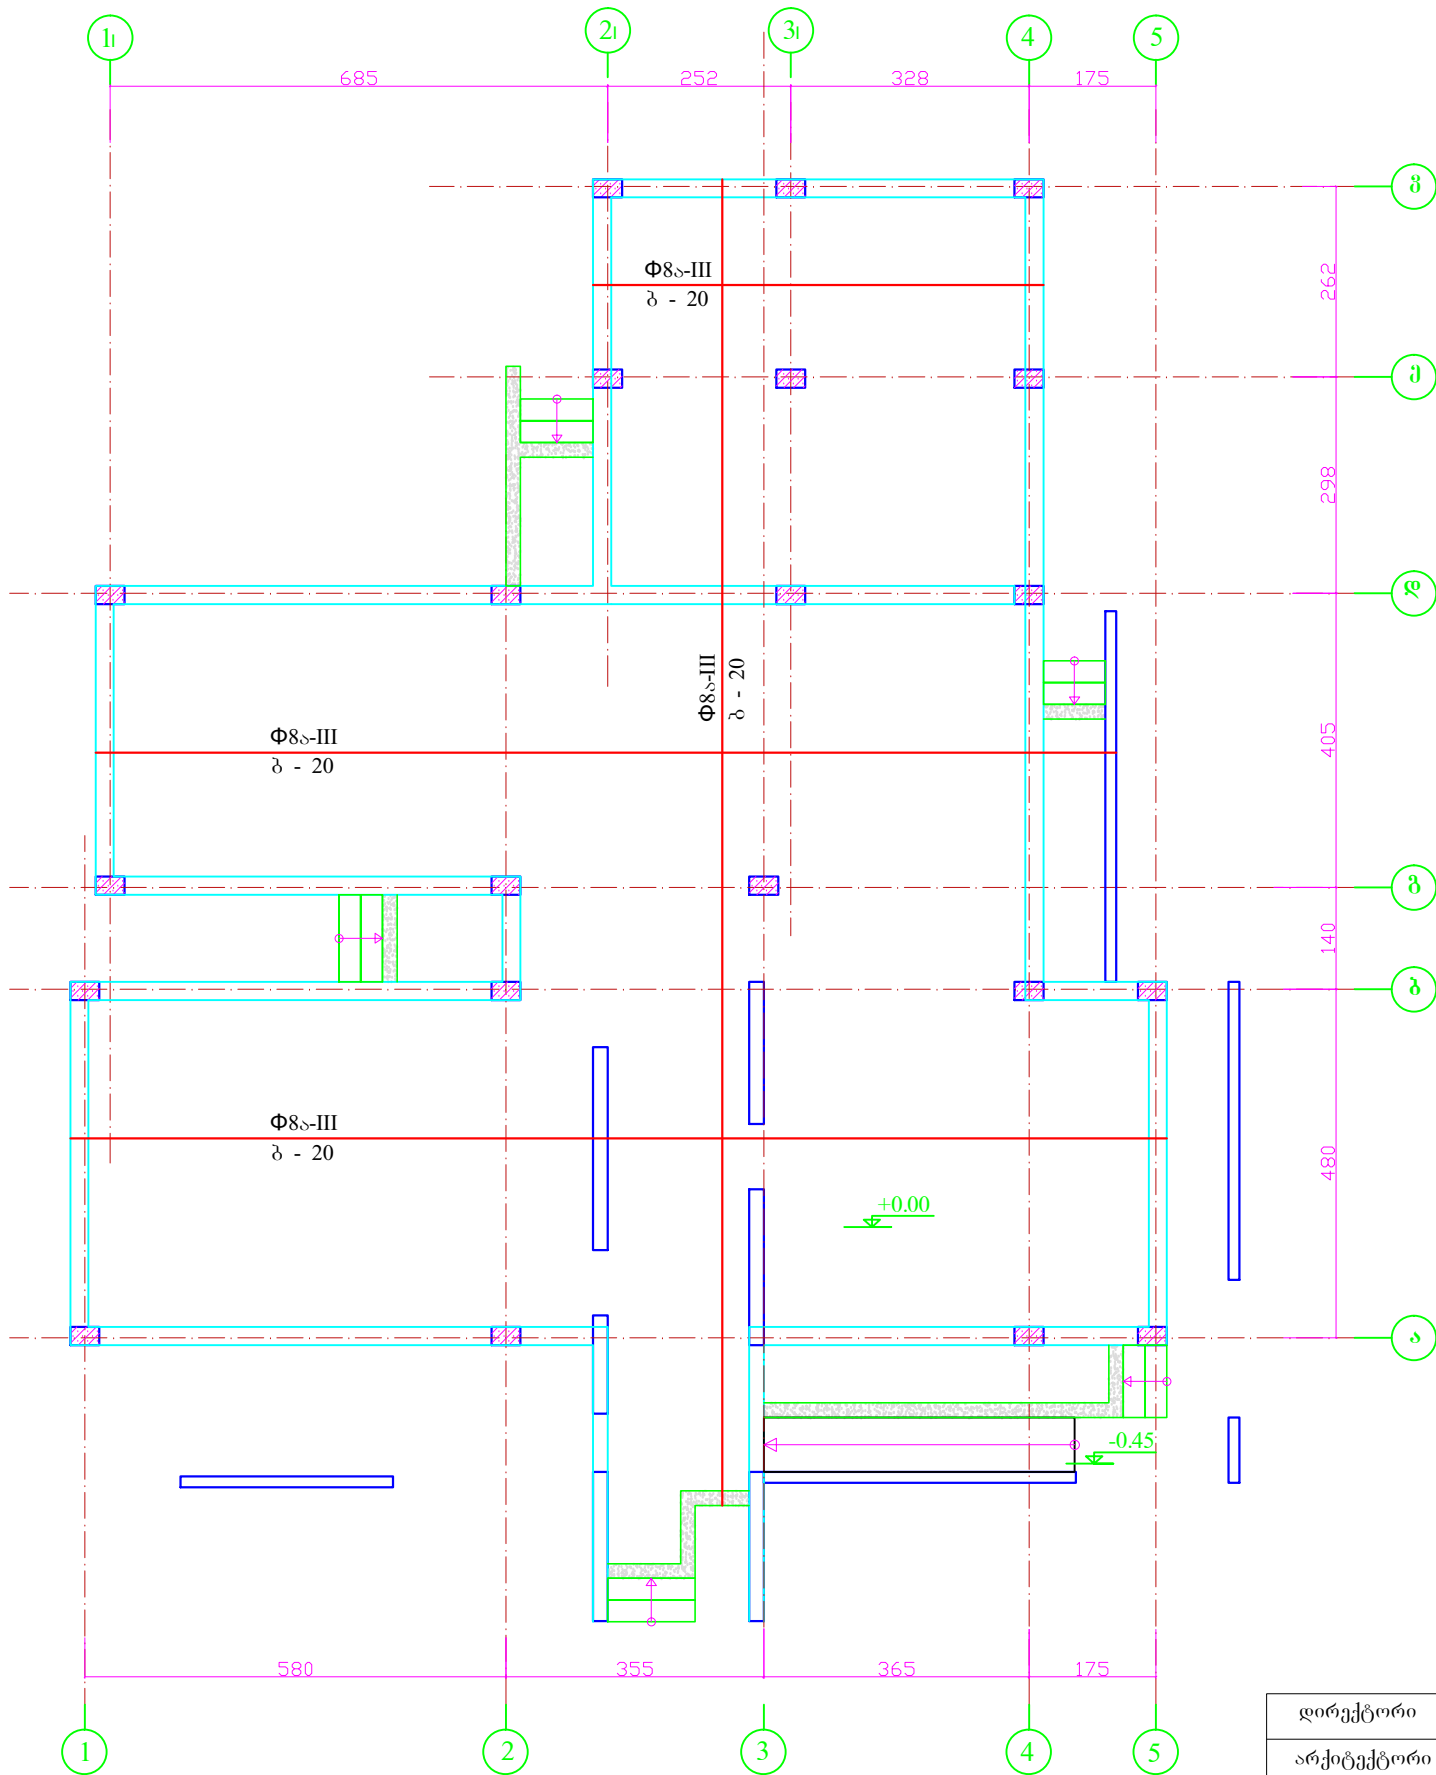


იატაკის კვანძი 1:20

არმირებული რ.ბ.-ის ფილა 10 სმ.  
ღორღი 20 სმ.  
დატკეპნილი გრუნტი

+0.00(26274)

Ø8 ა-III  
ბ-20X20

ჭრილი კიბეზე 1:50

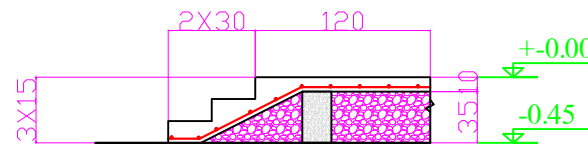

შენიშვნები:

- იატაკის ფილა გარე კიბესთან ერთად მოეწყოს B-15 კლასის ბეტონის ხარჯი - -20.0 კუბ.მ

Ø8 ა-III არმატურის ხარჯი - 890 კგ.

|              |             |         |                                                        |  |  |                                                |         |         |
|--------------|-------------|---------|--------------------------------------------------------|--|--|------------------------------------------------|---------|---------|
| დირექტორი    | ჯ. გოგიტიძე |         | მის: ჩხორაშვილ მუნიციპ. სოფ. მუხური                    |  |  | 2 0 1 5 წელი                                   |         |         |
| არქიტექტორი  | ბ.თევდორაძე |         | დამკვეთი: სოფლის მეურნეობის სამეცნიერო-კვლევითი ცენტრი |  |  | სტადია                                         | ფურც-ლი | ფურც-ბი |
| კონსტრუქტორი | ჩხარტიშვილი | 6.11.13 | შენიშნა №3, ლაბორატორია                                |  |  | მ.პ                                            | კ - 3   |         |
|              |             |         | კონსტრუქციული ნაწილი                                   |  |  |                                                |         |         |
|              |             |         | იატაკის მოწყობის გეგმა                                 |  |  | შპს „აგარსპროექტი“<br>jema1.gogitize@gmail.com |         |         |