


სვეტების განლაგების და მონ. კედლების გეგმა

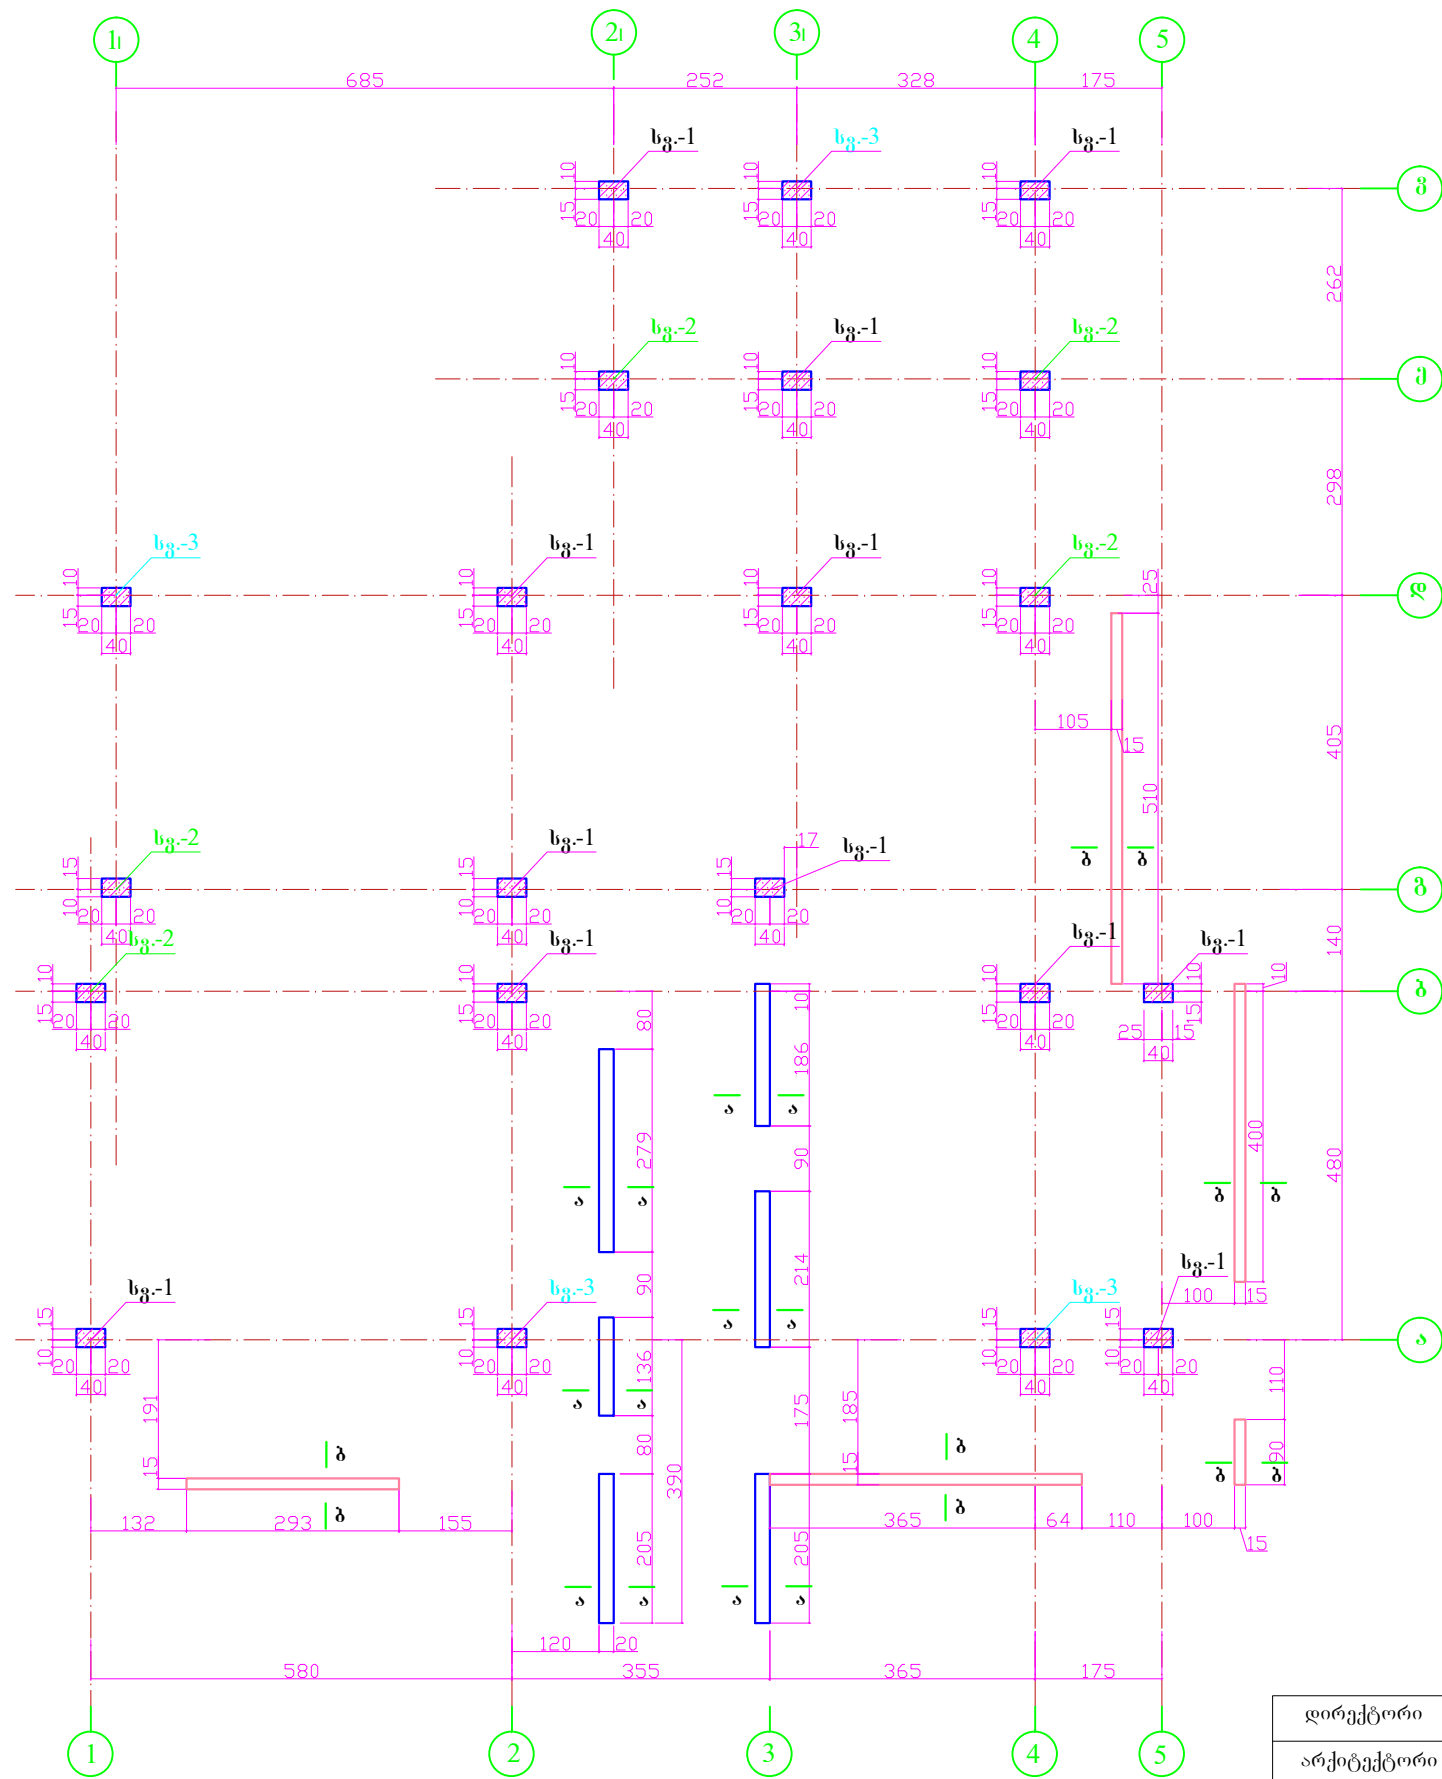

შენიშვნა:

1. რ.ბ.-ის სვეტები მოეწეოს B-25 კლასის ბეტონისაგან,
ბეტონის სარჯი -8.0 კუბ.მ.
არმატურის სარჯი $\varnothing 25$ ა-III - - - 1460 კგ.
 $\varnothing 20$ ა-III - - - 720 კგ.
 $\varnothing 8$ ა-III - - - 320 კგ.

დირექტორი	ჯ. გოგიტიძე		მის: ჩხორაშვილს მუნიციპ. სოფ. მუხური			2 0 1 5 წელი		
არქიტექტორი	ბ.თევდორაძე		დამკვეთი: სოფლის მეურნეობის სამეცნიერო-კვლევითი ცენტრი			სტადია	ფურც-ლი	ფურც-ბი
კონსტრუქტორი	ჩხარტიშვილი	6.11.13	შენიშნა №3, ლაბორატორია			მ.პ	კ - 4	
			კონსტრუქციული ნაწილი					
			სვეტების განლაგების და მონ. კედლების გეგმა			შპს „აგარსპროექტი“, jemal.gogitize@gmail.com		