




რ.ბ.-ის რიგელების გეგმა +3.60 ნიშ.-ზე

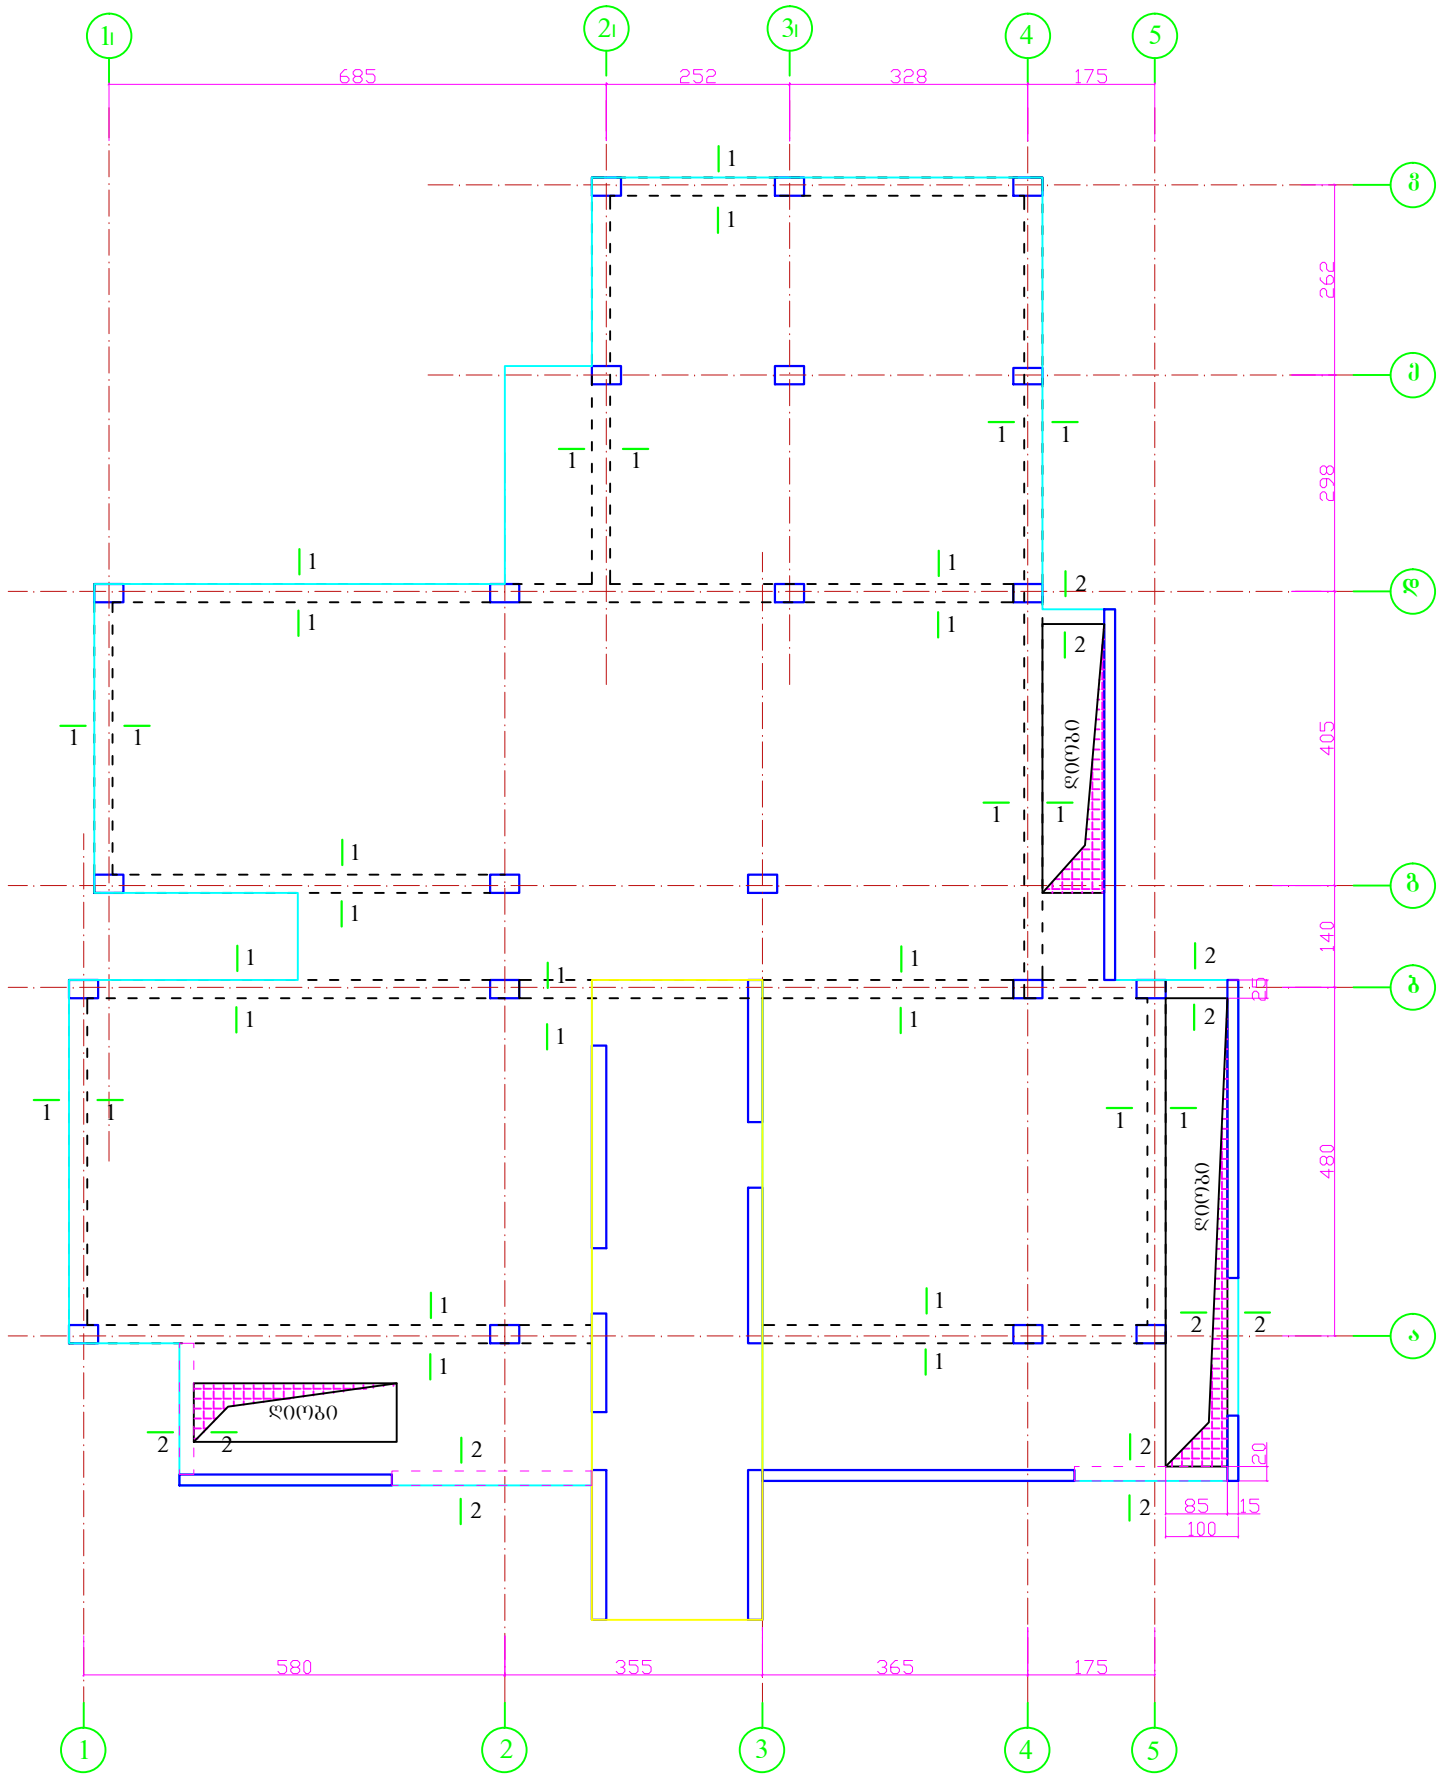

კვეთი 1 - 1 ში:20

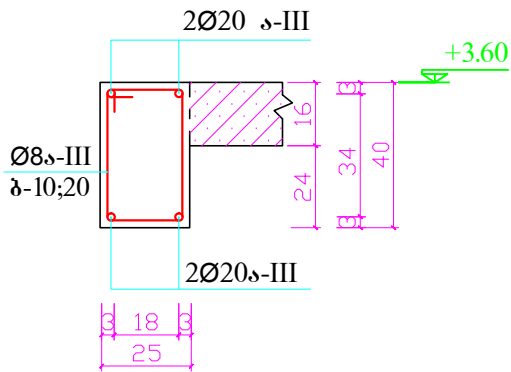


კვეთი 2 - 2 ში:20

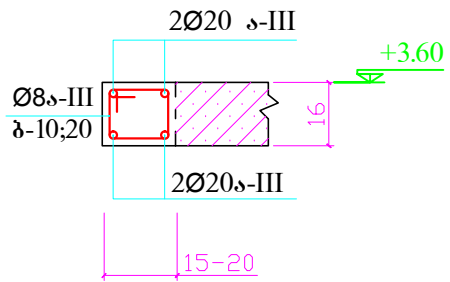


შენიშვნა:

- 1. ქვედა შრეში არმატურა გადაიბას საყრდენზე, ხოლო ზედა შრეში მაღის მეოთხედზე. გადაბმის სიგრძე უნდა იყოს არანაკლები 35d-სი
 - 2. რიგელები +3.60 ნიშ.-ზე მოეწყოს B-25 კლასის ბეტონისაგან. ბეტონის საერთო ხარჯი - 5.3 კუბ.მ.
- Φ20 ა-III არმატურის ხარჯი - 1050 კგ.
Φ8 ა-III არმატურის ხარჯი - 360 კგ.

საკიდის ესკიზი ში:20

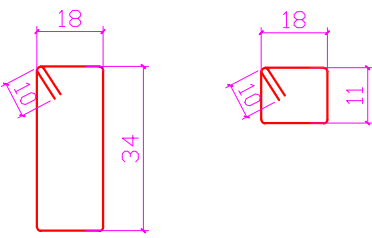

განივი არმატურის განლაგების სქემატური ნახაზი კოჭებში

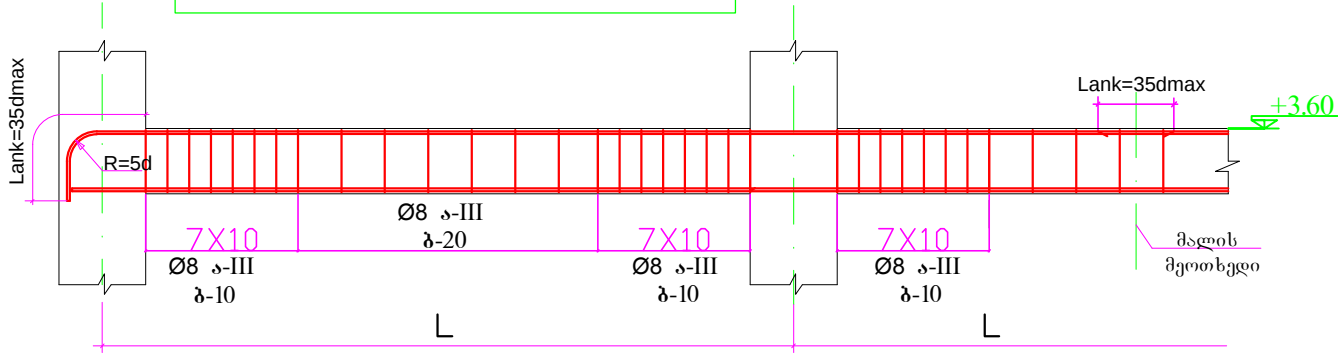

დირექტორი	ჯ. გოგიტიძე		მის: ჩხორაშვილს მუნიციპ. სოფ. მუხური		2 0 1 5 წელი		
არქიტექტორი	ბ.თევდორაძე		დამკვეთი: სოფლის მეურნეობის სამეცნიერო-კვლევითი ცენტრი		სტადია	ფურც-ლი	ფურც-ბი
კონსტრუქტორი	ჩხარტიშვილი	6.11.13	შენიშნა №3, ლაბორატორია კონსტრუქციული ნაწილი		მ.პ	კ - 8	
			რ.ბ.-ის რიგელების გეგმა +3.60 ნიშ.-ზე		შპს „აგარსპროექტი“ jema1.gogitize@gmail.com		