
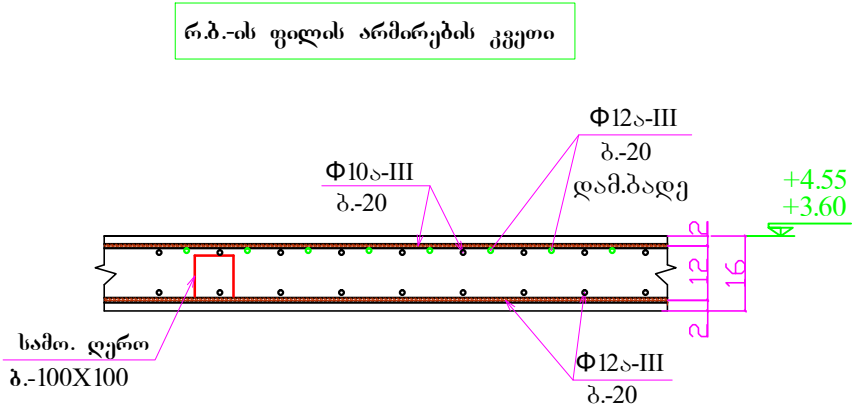


რ.ბ.-ის ფილის ზედა შრის დამ. ბადეების
არმირების გეგმა +3.60 და +4.55 ნიშნზე

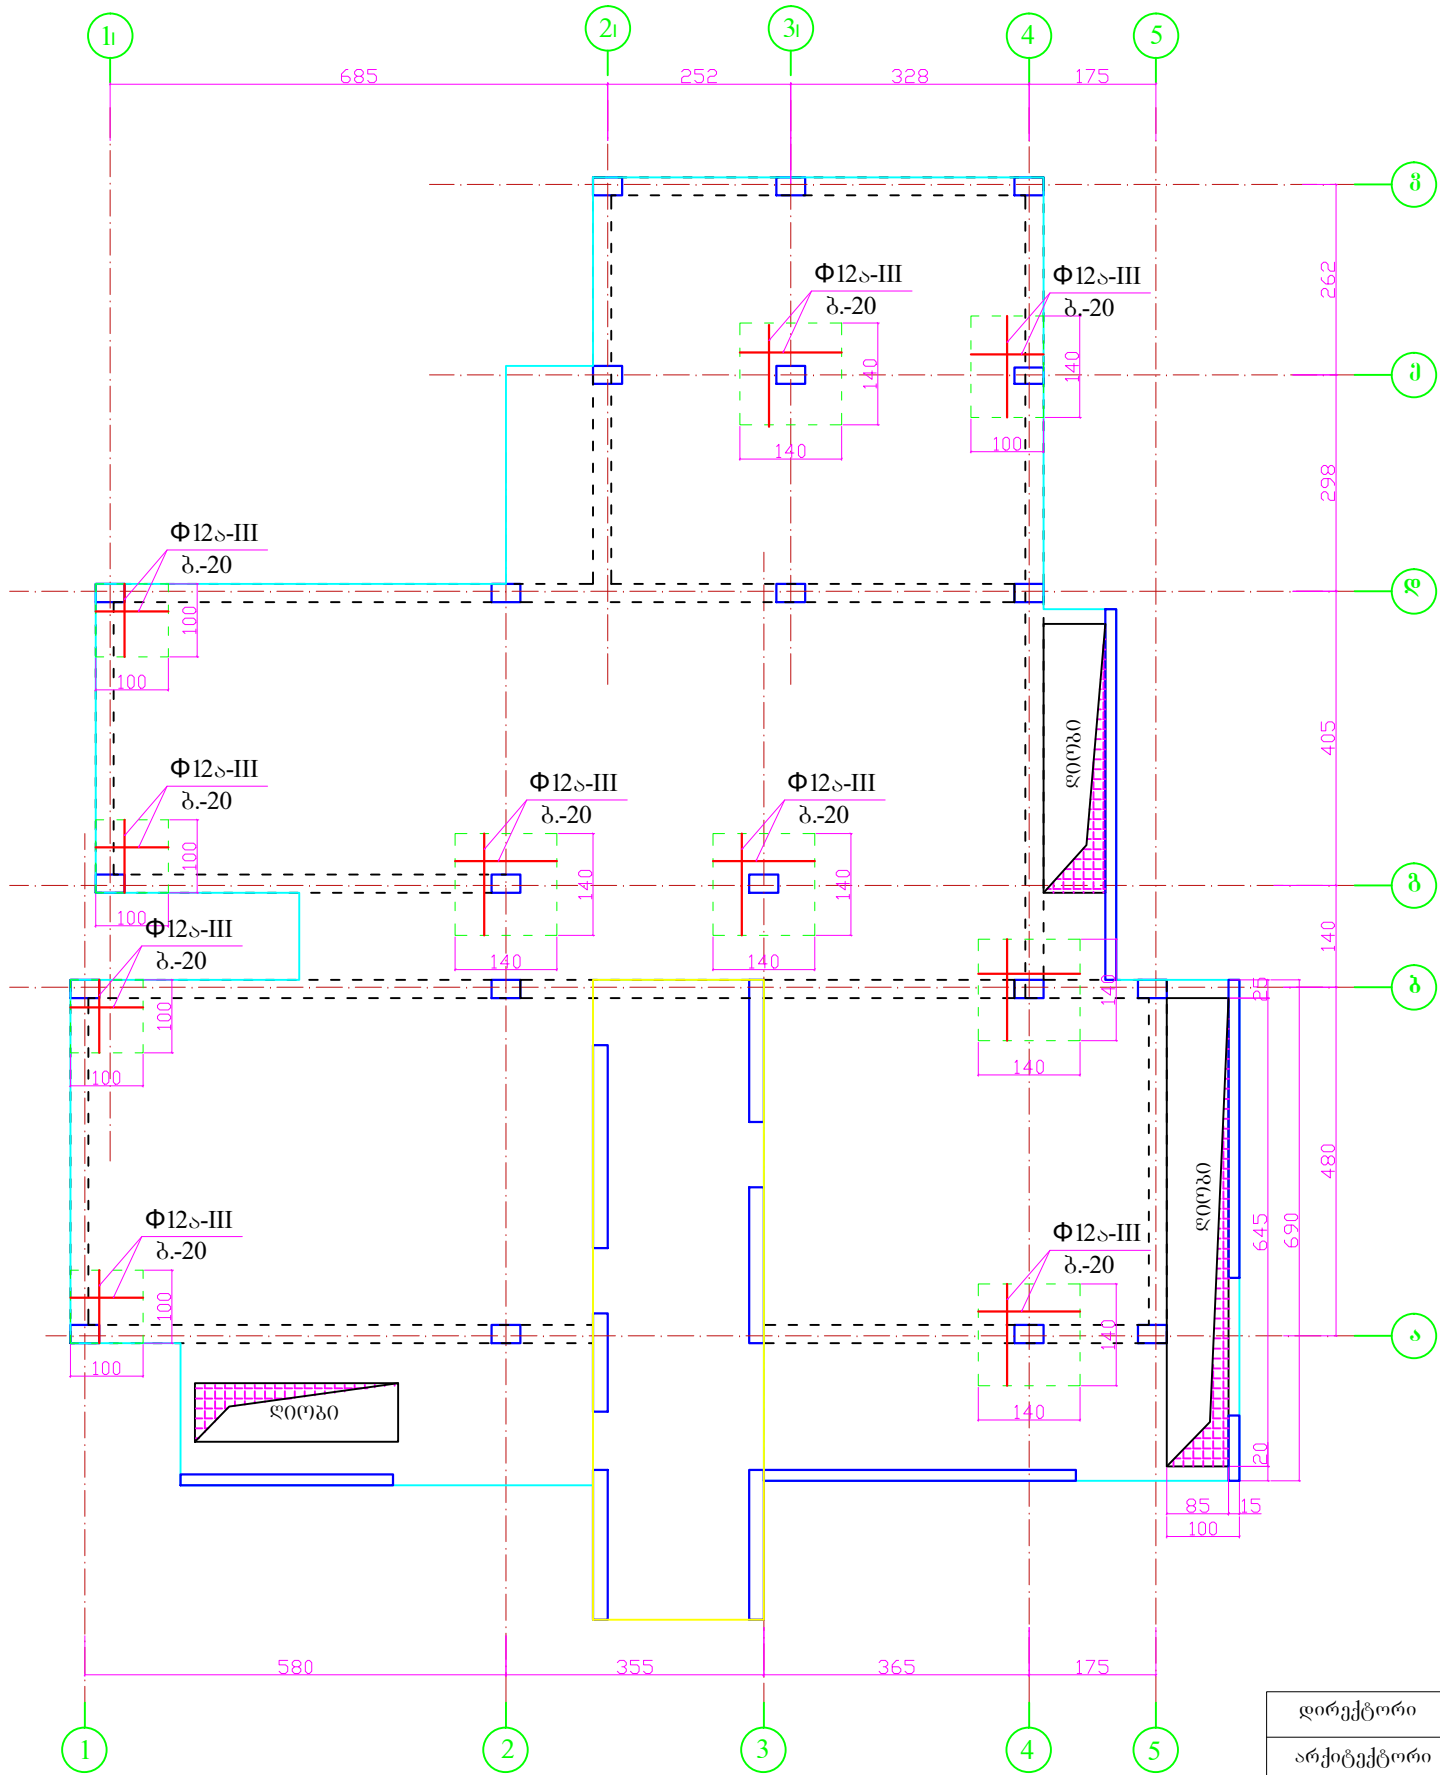

დირექტორი	ჯ. გოგიტიძე		მის: ჩხორაშვილს მუნიციპ. სოფ. მუხური			2 0 1 5 წელი		
არქიტექტორი	ბ.თევდორაძე		დამკვეთი: სოფლის მეურნეობის სამეცნიერო-კვლევითი ცენტრი			სტადია	ფურც-ლი	ფურც-ბი
კონსტრუქტორი	ჩხარტიშვილი	6.11.13	შენიშნა №3, ლაბორატორია			მ.პ	კ - 12	
			კონსტრუქციული ნაწილი					
			რ.ბ.-ის ფილის ზედა შრის დამ. ბადეების არმირების გეგმა +3.60 და +4.55 ნიშნზე			შპს „აგარსპეკტროექტი“, jema1.gogitize@gmail.com		