




საძირკვლის კოჭების მოწყობის გეგმა

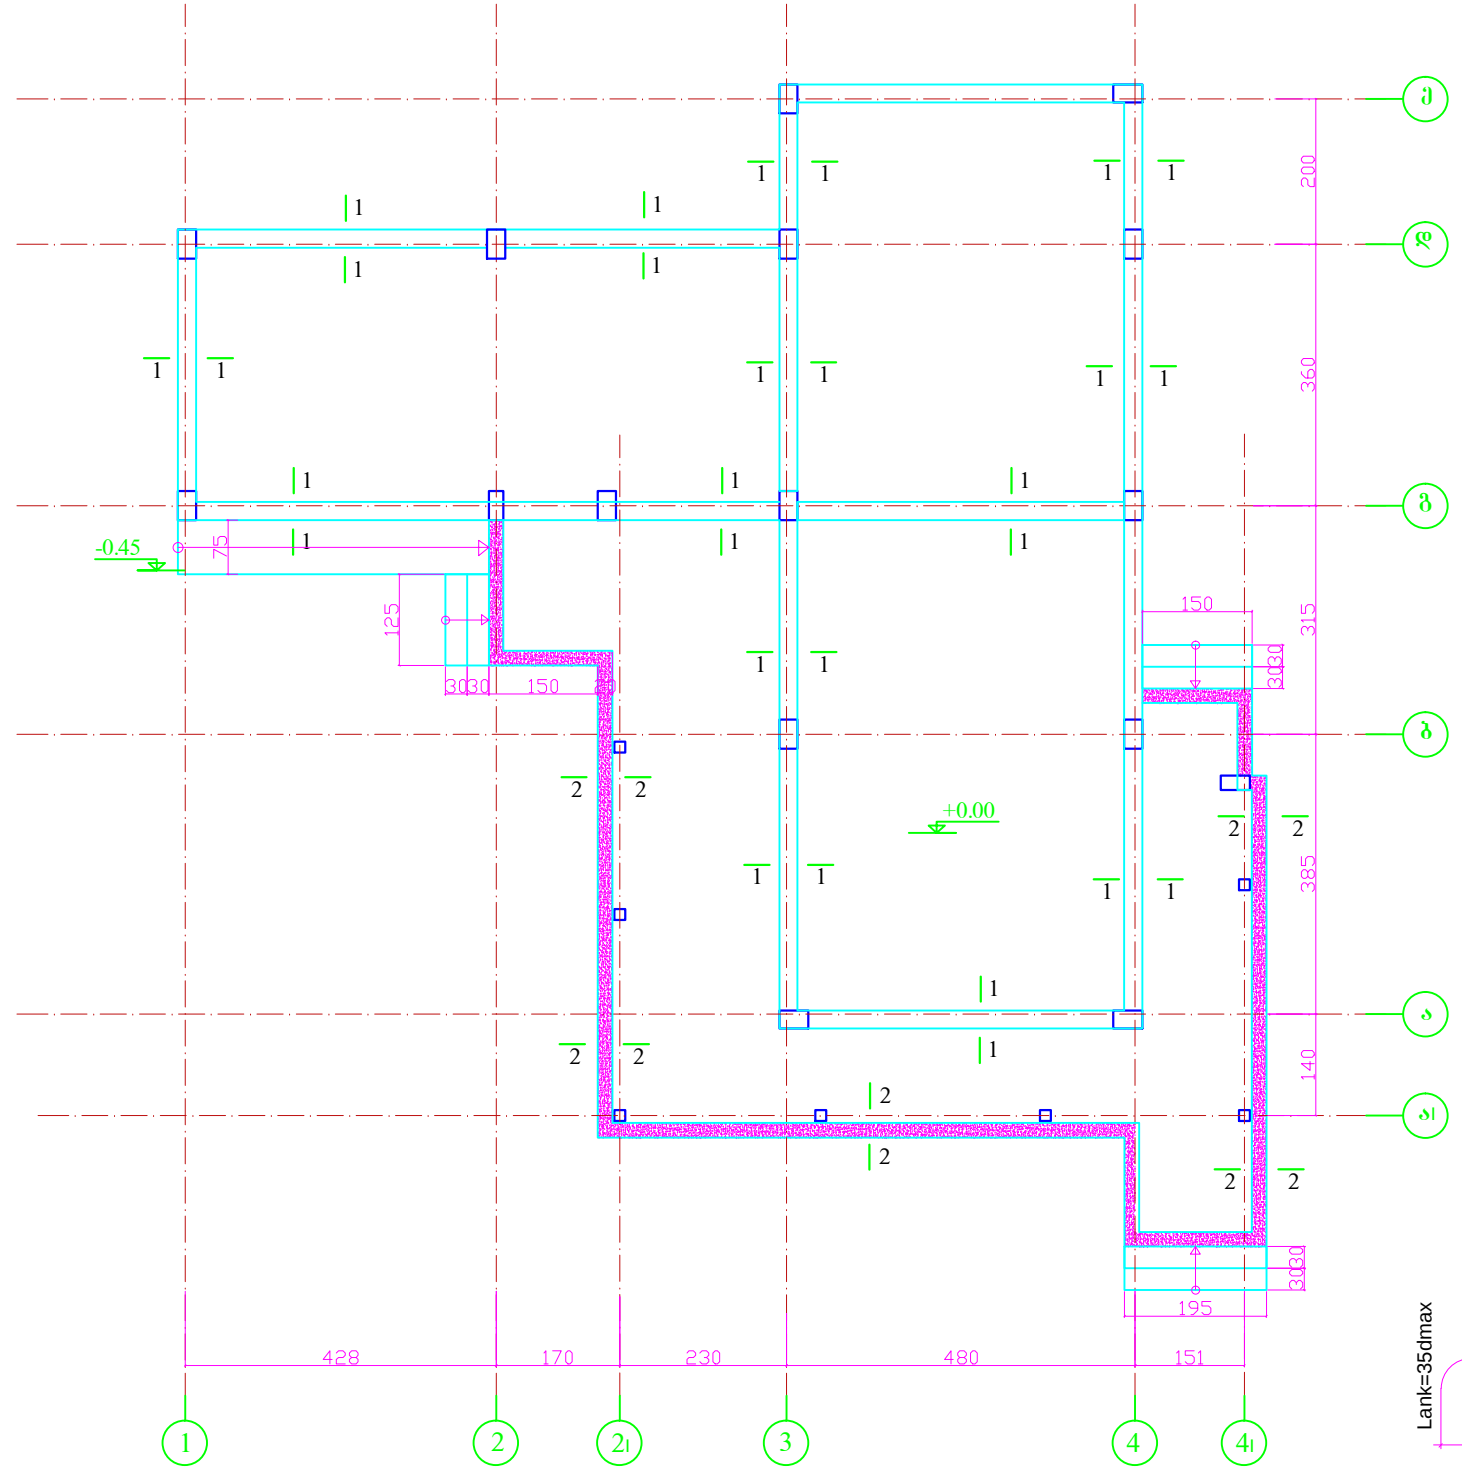


კვეთი 1 - 1 შ1:20

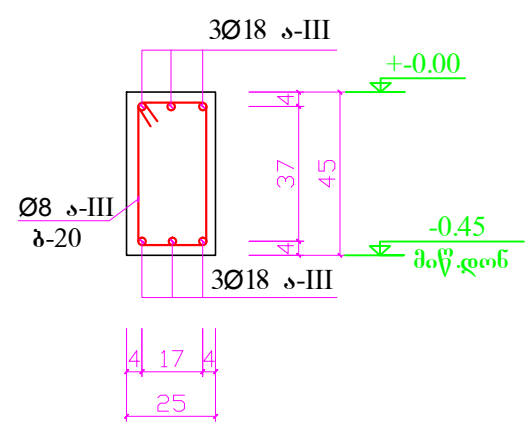

კვეთი 2 - 2 შ1:20

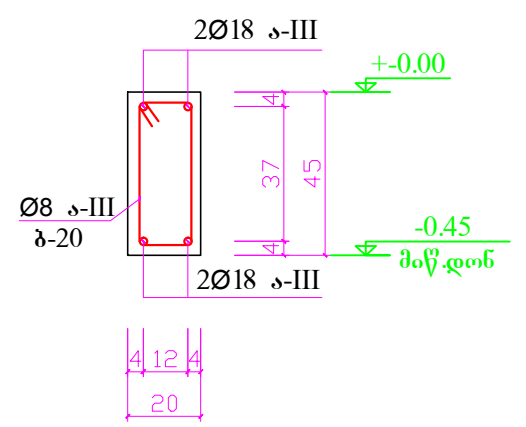


საკიდის ესკიზი შ1:20

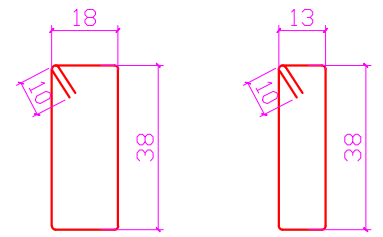

შენიშვნა:

- ქვედა შრეში არმატურა გადაიბას საყრდენზე, ხოლო ზედა შრეში მაღლის მეოთხედზე. გადაბმის სიგრძე უნდა იყოს არანაკლები 35d-სი
 - საძირკვლის კოჭები მოეწყოს B-25 კლასის ბეტონისაგან. ბეტონის საერთო ხარჯი - 9.7 კუბ.მ.
- Φ18 ა-III არმატურის ხარჯი - 990 კგ.
Φ8 ა-III არმატურის ხარჯი - 360 კგ.

განივი არმატურის განლაგების სქემატური ნახაზი კოჭებში

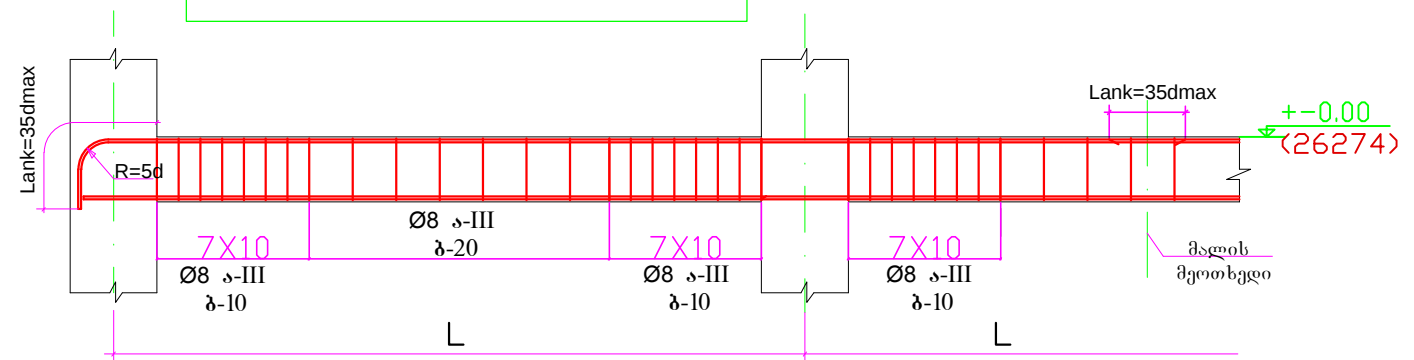

დირექტორი	ჯ. გოგიტიძე		მის: ჩხორაშვილს მუნიციპ. სოფ. მუხური			2 0 1 5 წელი		
არქიტექტორი	ბ.თევდორაძე		დამკვეთი: სოფლის მეურნეობის სამეცნიერო-კვლევითი ცენტრი			სტადია	ფურც-ლი	ფურც-ბი
კონსტრუქტორი	ჩხარტიშვილი	6.11.13	შენიშვნა №4 ლაბორატორია კონსტრუქციული ნაწილი			მ.პ	კ - 2	
			საძირკვლის კოჭების მოწყობის გეგმა			შპს „აგარსპროექტი“ jema1.gogitize@gmail.com		