



რ.ბ.-ის ფილის ქვედა შრის არმირების გეგმა
+3.60 და +4.30 ნიშ.-ზე

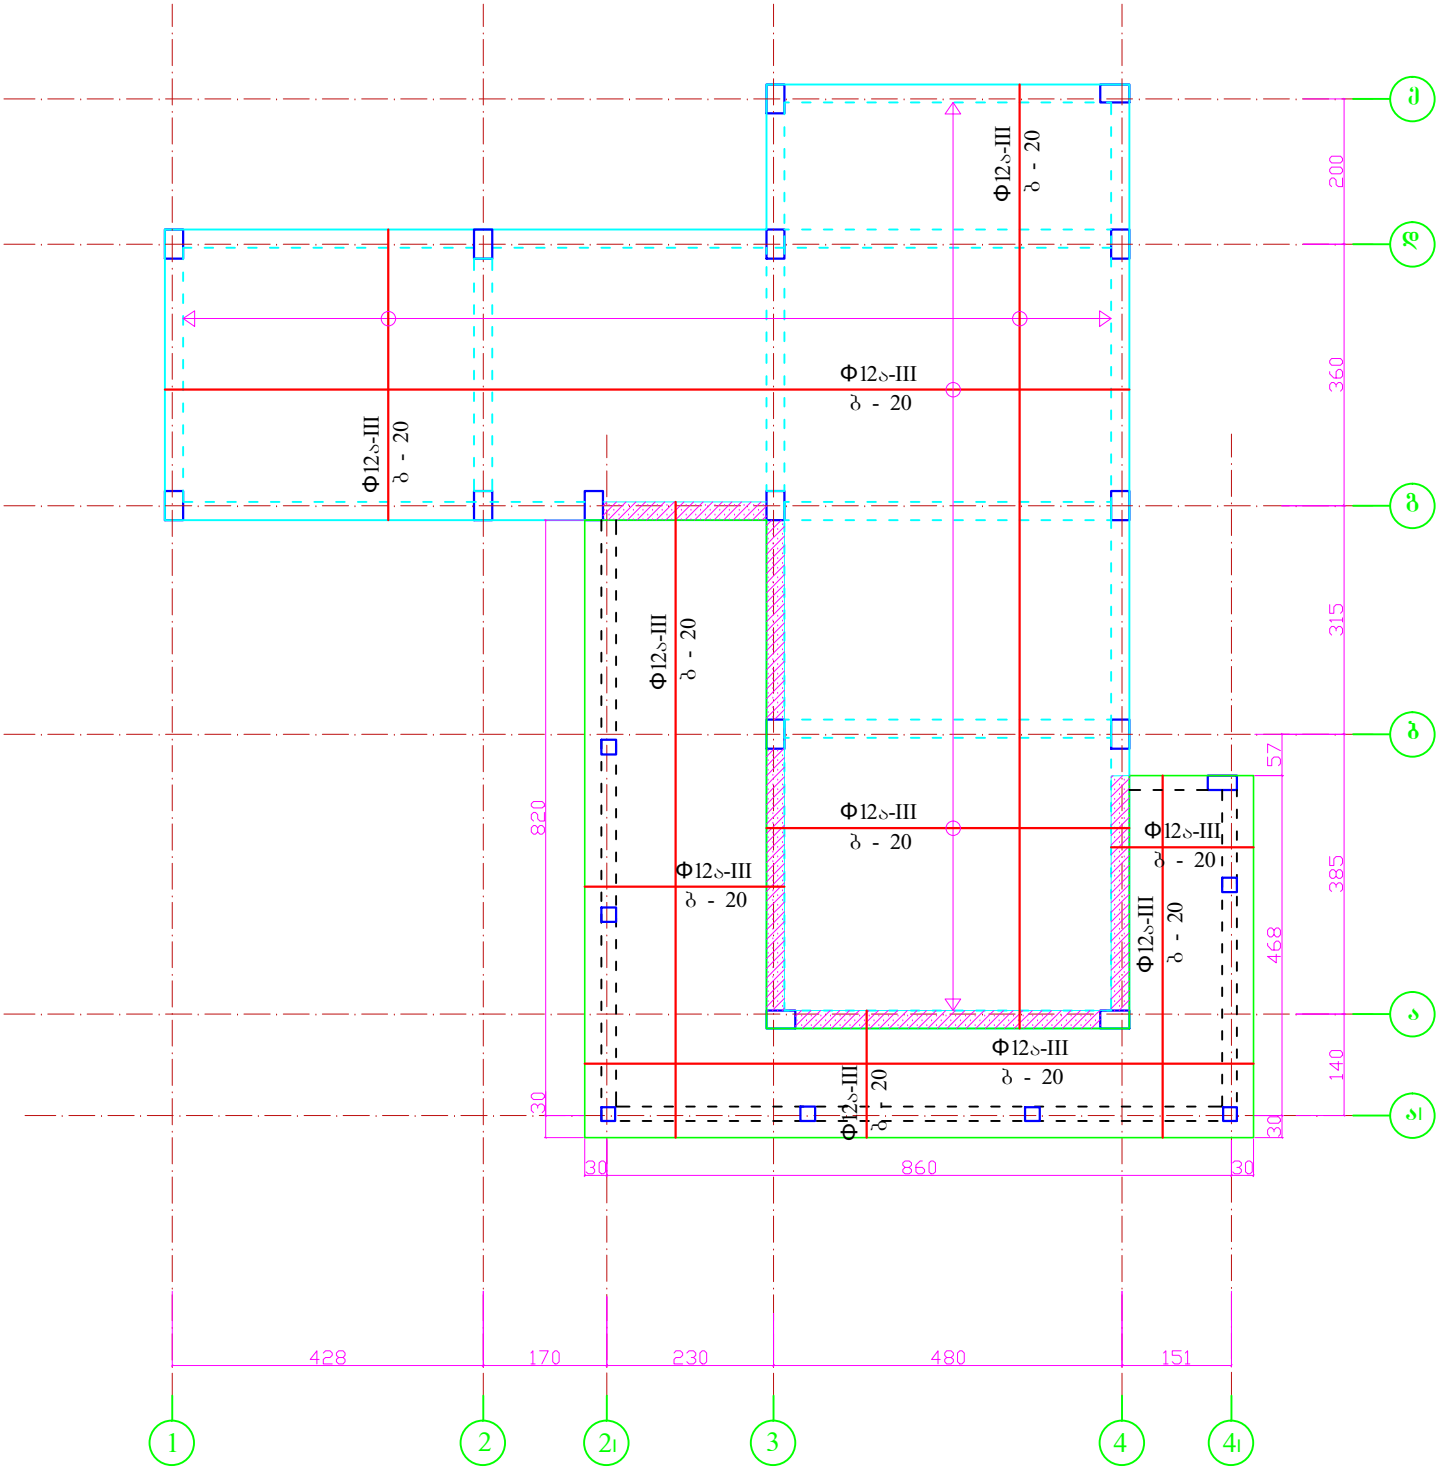

რ.ბ.-ის ფილის არმირების კვეთი

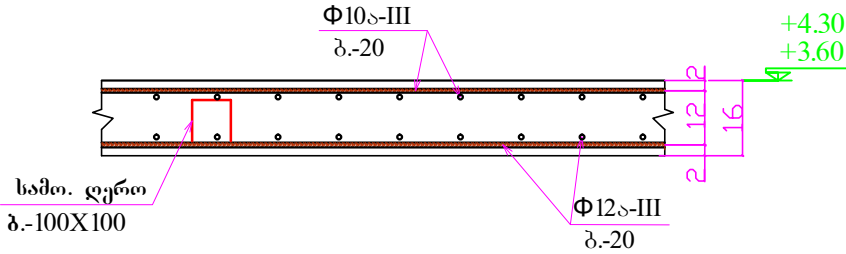

შენიშვნა:

1. რ.ბ.-ის გადახურვის ფილა +3.60 და +4.30 ნიშ.-ზე
მოეწეოს B-25 კლასის ბეტონისაგან,
ბეტონის სარჯი -22.0 კუბ.მ.

არმატურის სარჯი Ø10ა-III - - - 1030 კგ.
Ø12ა-III - - - 1420 კგ.

დირექტორი	ჯ. გოგიტიძე		მის: ჩხორაშვილს მუნიციპ. სოფ. მუხური			2 0 1 5 წელი		
არქიტექტორი	ბ.თევდორაძე		დამკვეთი: სოფლის მეურნეობის სამეცნიერო-კვლევითი ცენტრი			სტადია	ფურც-ლი	ფურც-ბი
კონსტრუქტორი	ჩხარტიშვილი	6.11.23	შენიშნა №4 ლაბორატორია კონსტრუქციული ნაწილი			მ.პ	კ - 8	
			რ.ბ.-ის ფილის ქვედა შრის არმირების გეგმა +3.60 და +4.30 ნიშ.-ზე			შპს „აგარსპროექტი“ jemal.gogitize@gmail.com		