




რ.ბ.-ის ფილის ზედა შრის არმირების გეგმა
+3.60 და +4.30 ნიშ.-ზე

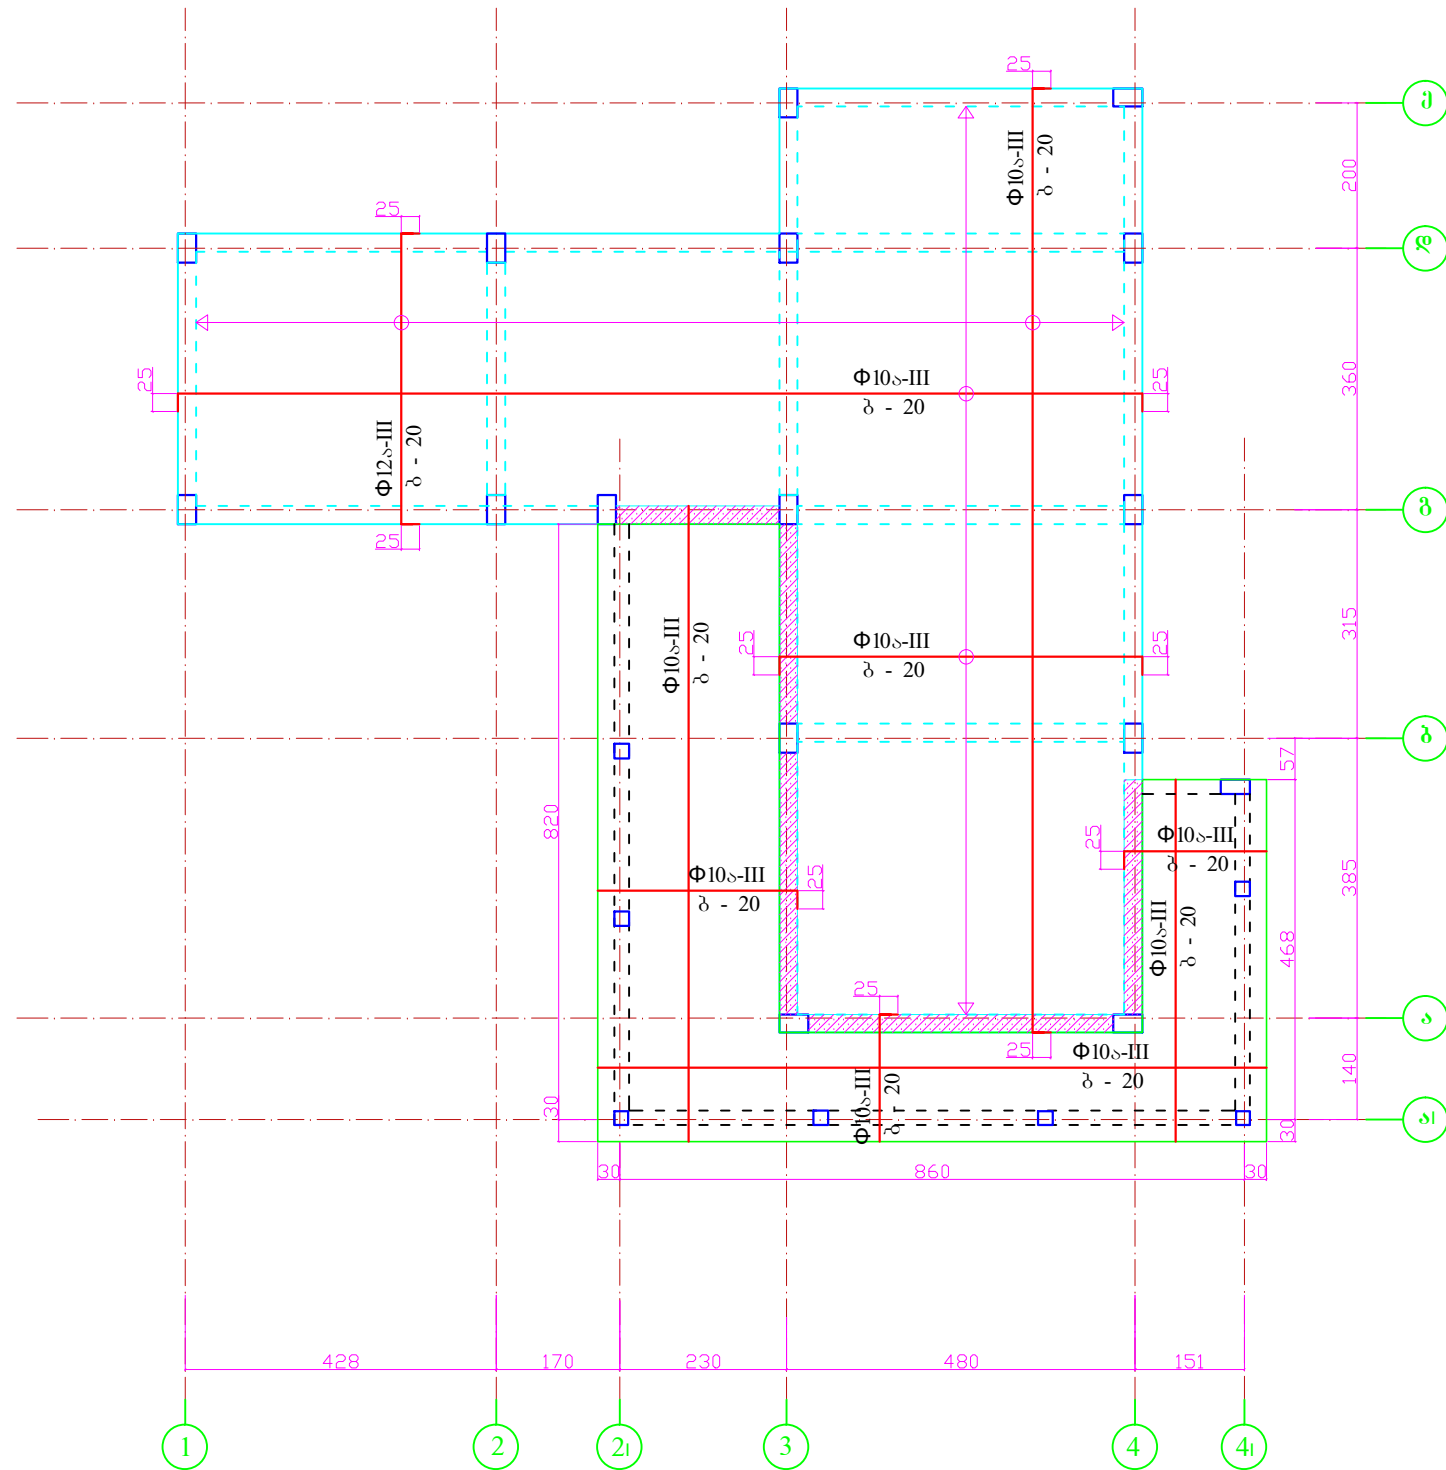

რ.ბ.-ის ფილის არძირების კვეთი

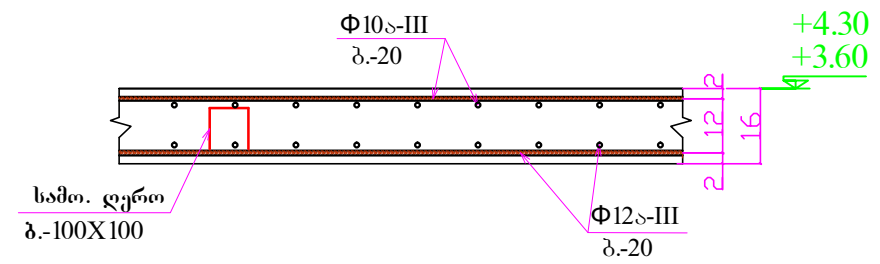

ფილის აზმირების კვანძი საყრდენზე მ1:20

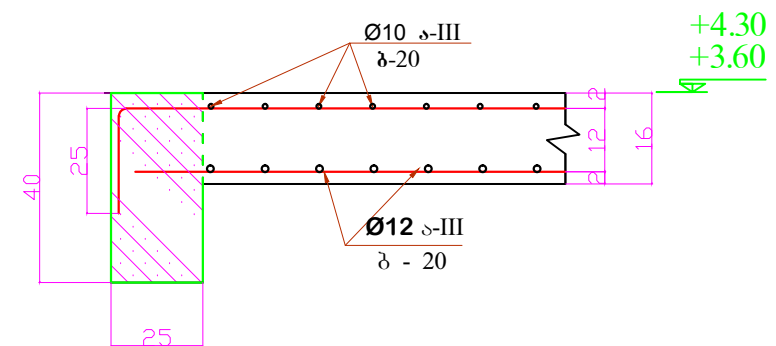

დირექტორი	ჯ. გოგიტიძე		მის: ჩხორაძე მუნიციპ. სოფ. მუხურის დამკვეთი: სოფლის მეურნეობის სამეცნიერო-კვლევითი ცენტრი	2 0 1 5 წელი		
არქიტექტორი	ბ.თევდორაძე			სტადია	ფურც-ლი	ფურც-ბი
კონსტრუქტორი	ჩხარტიშვილი		შენიშვნა №4 ლაბორატორია კონსტრუქციული ნაწილი	მ.პ	კ - 9	
			რ.ბ.-ის ფილის ზედა შრის არმირების გეგმა +3.60 და +4.30 ნიშ-ზე	შპს „ჯამალსპეცპროექტი“, jemal.gogitize@gmail.com		