




ჭრილი ა : ბ შ 1:50

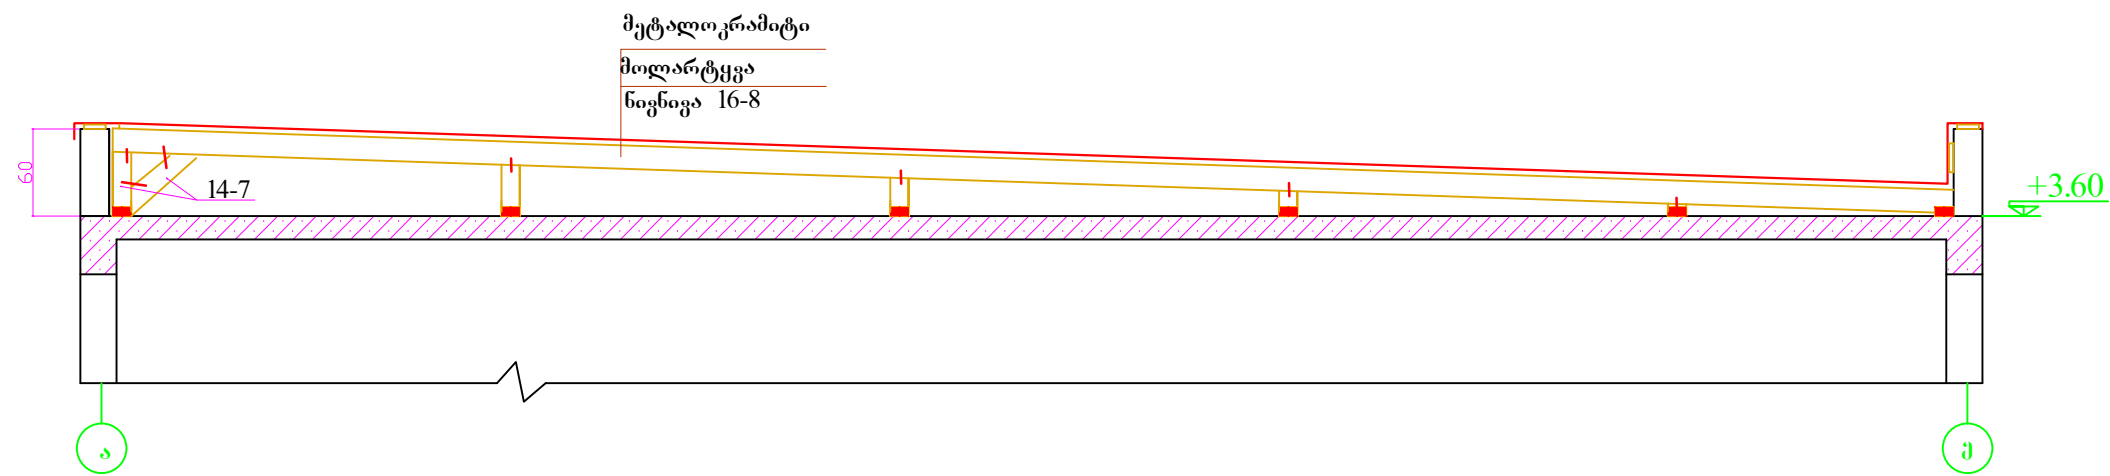


ჭრილი ბ : ბ შ 1:50

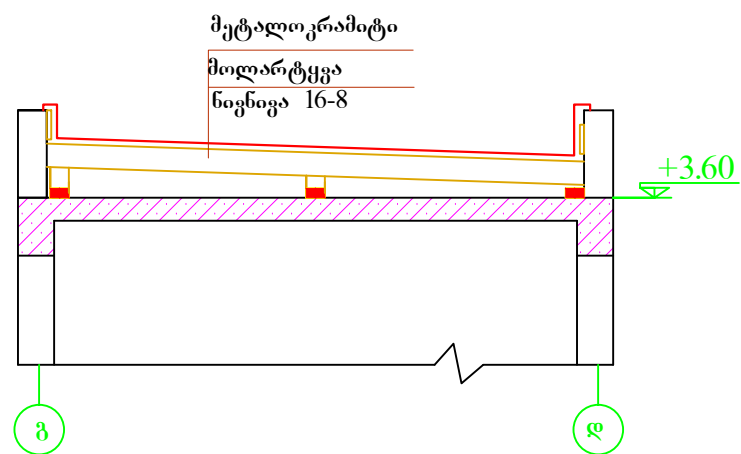

კვანძი-1 შ 1:20

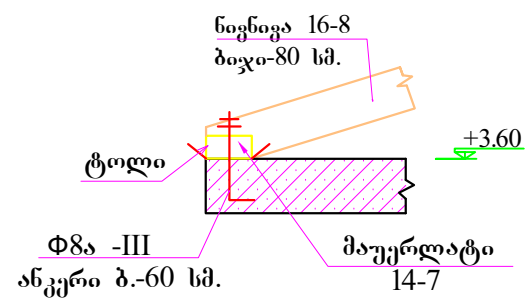

კვანძი-2 შ 1:20

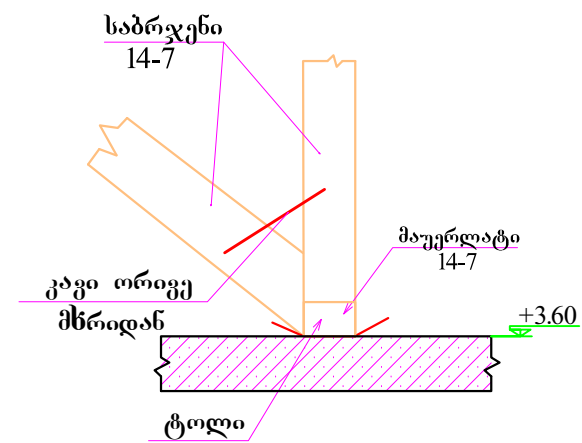

დირექტორი	ჯ. გოგიტიძე		მის: ჩხორაშვილს მუნიციპ. სოფ. მუხური დამკვეთი: სოფლის მეურნეობის სამეცნიერო-კვლევითი ცენტრი	2 0 1 5 წელი		
არქიტექტორი	ბ.თევდორაძე			სტადია	ფურც-ლი	ფურც-ბი
კონსტრუქტორი	ჩხარტიშვილი	6.11.15	შენიშნა №4 ლაბორატორია კონსტრუქციული ნაწილი	მ.პ	კ - 11	
			სახურავის ჭრილი და კვანძები	შპს „აგარსპროექტი“, jema1.gogitize@gmail.com		