


შუაკედლის მონარჩობის კვანძი

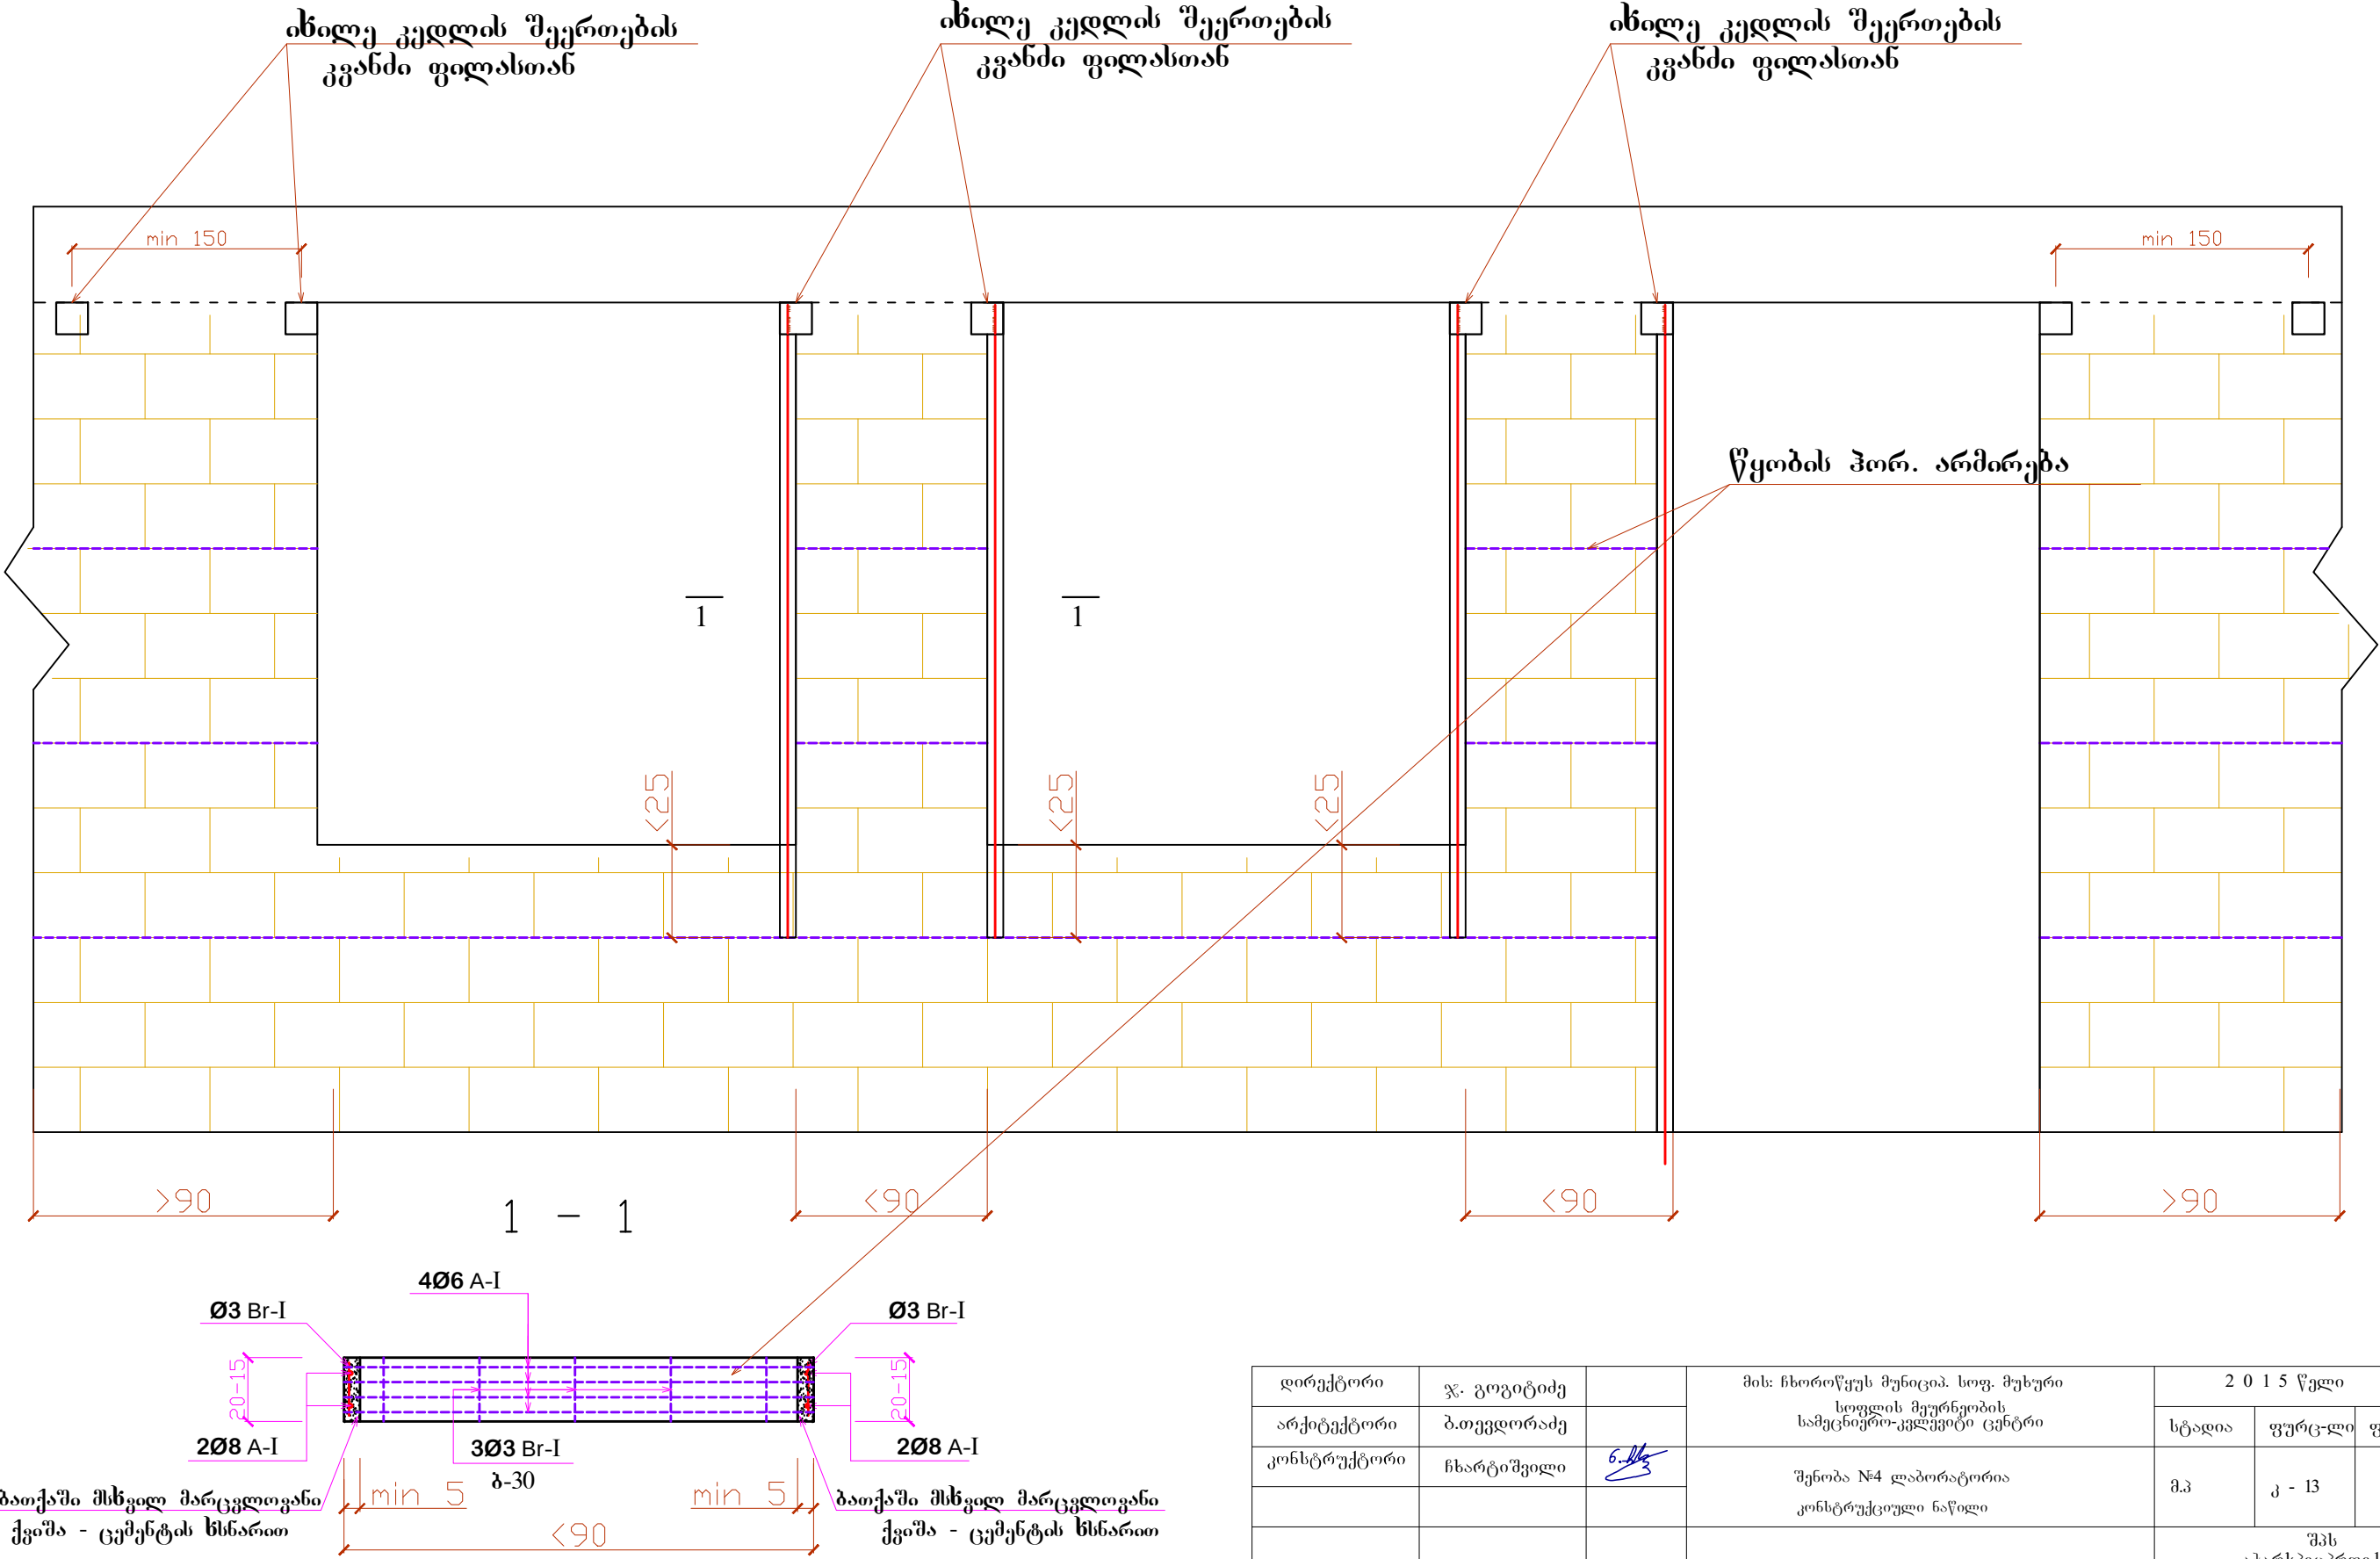

დირექტორი	ჯ. გოგიტიძე		მის: ჩხორიჭხუაძე მუნიციპ. სოფ. მუხური სოფლის მეურნეობის სამეცნიერო-კვლევითი ცენტრი	2 0 1 5 წელი		
არქიტექტორი	ბ.თევდორაძე			სტადია	ფურც-ლი	ფურც-ბი
კონსტრუქტორი	ჩხარტიშვილი	6. მკ	შენიშვნა №4 ლაბორატორია კონსტრუქციული ნაწილი	მ.პ	კ - 13	
			შუაკედლის მონარჩობის კვანძები	შპს „აგარსპეკტროპროექტი“ jemal.gogitize@gmail.com		