


გეგმა ნიშნულზე 0.00 მ-1:100

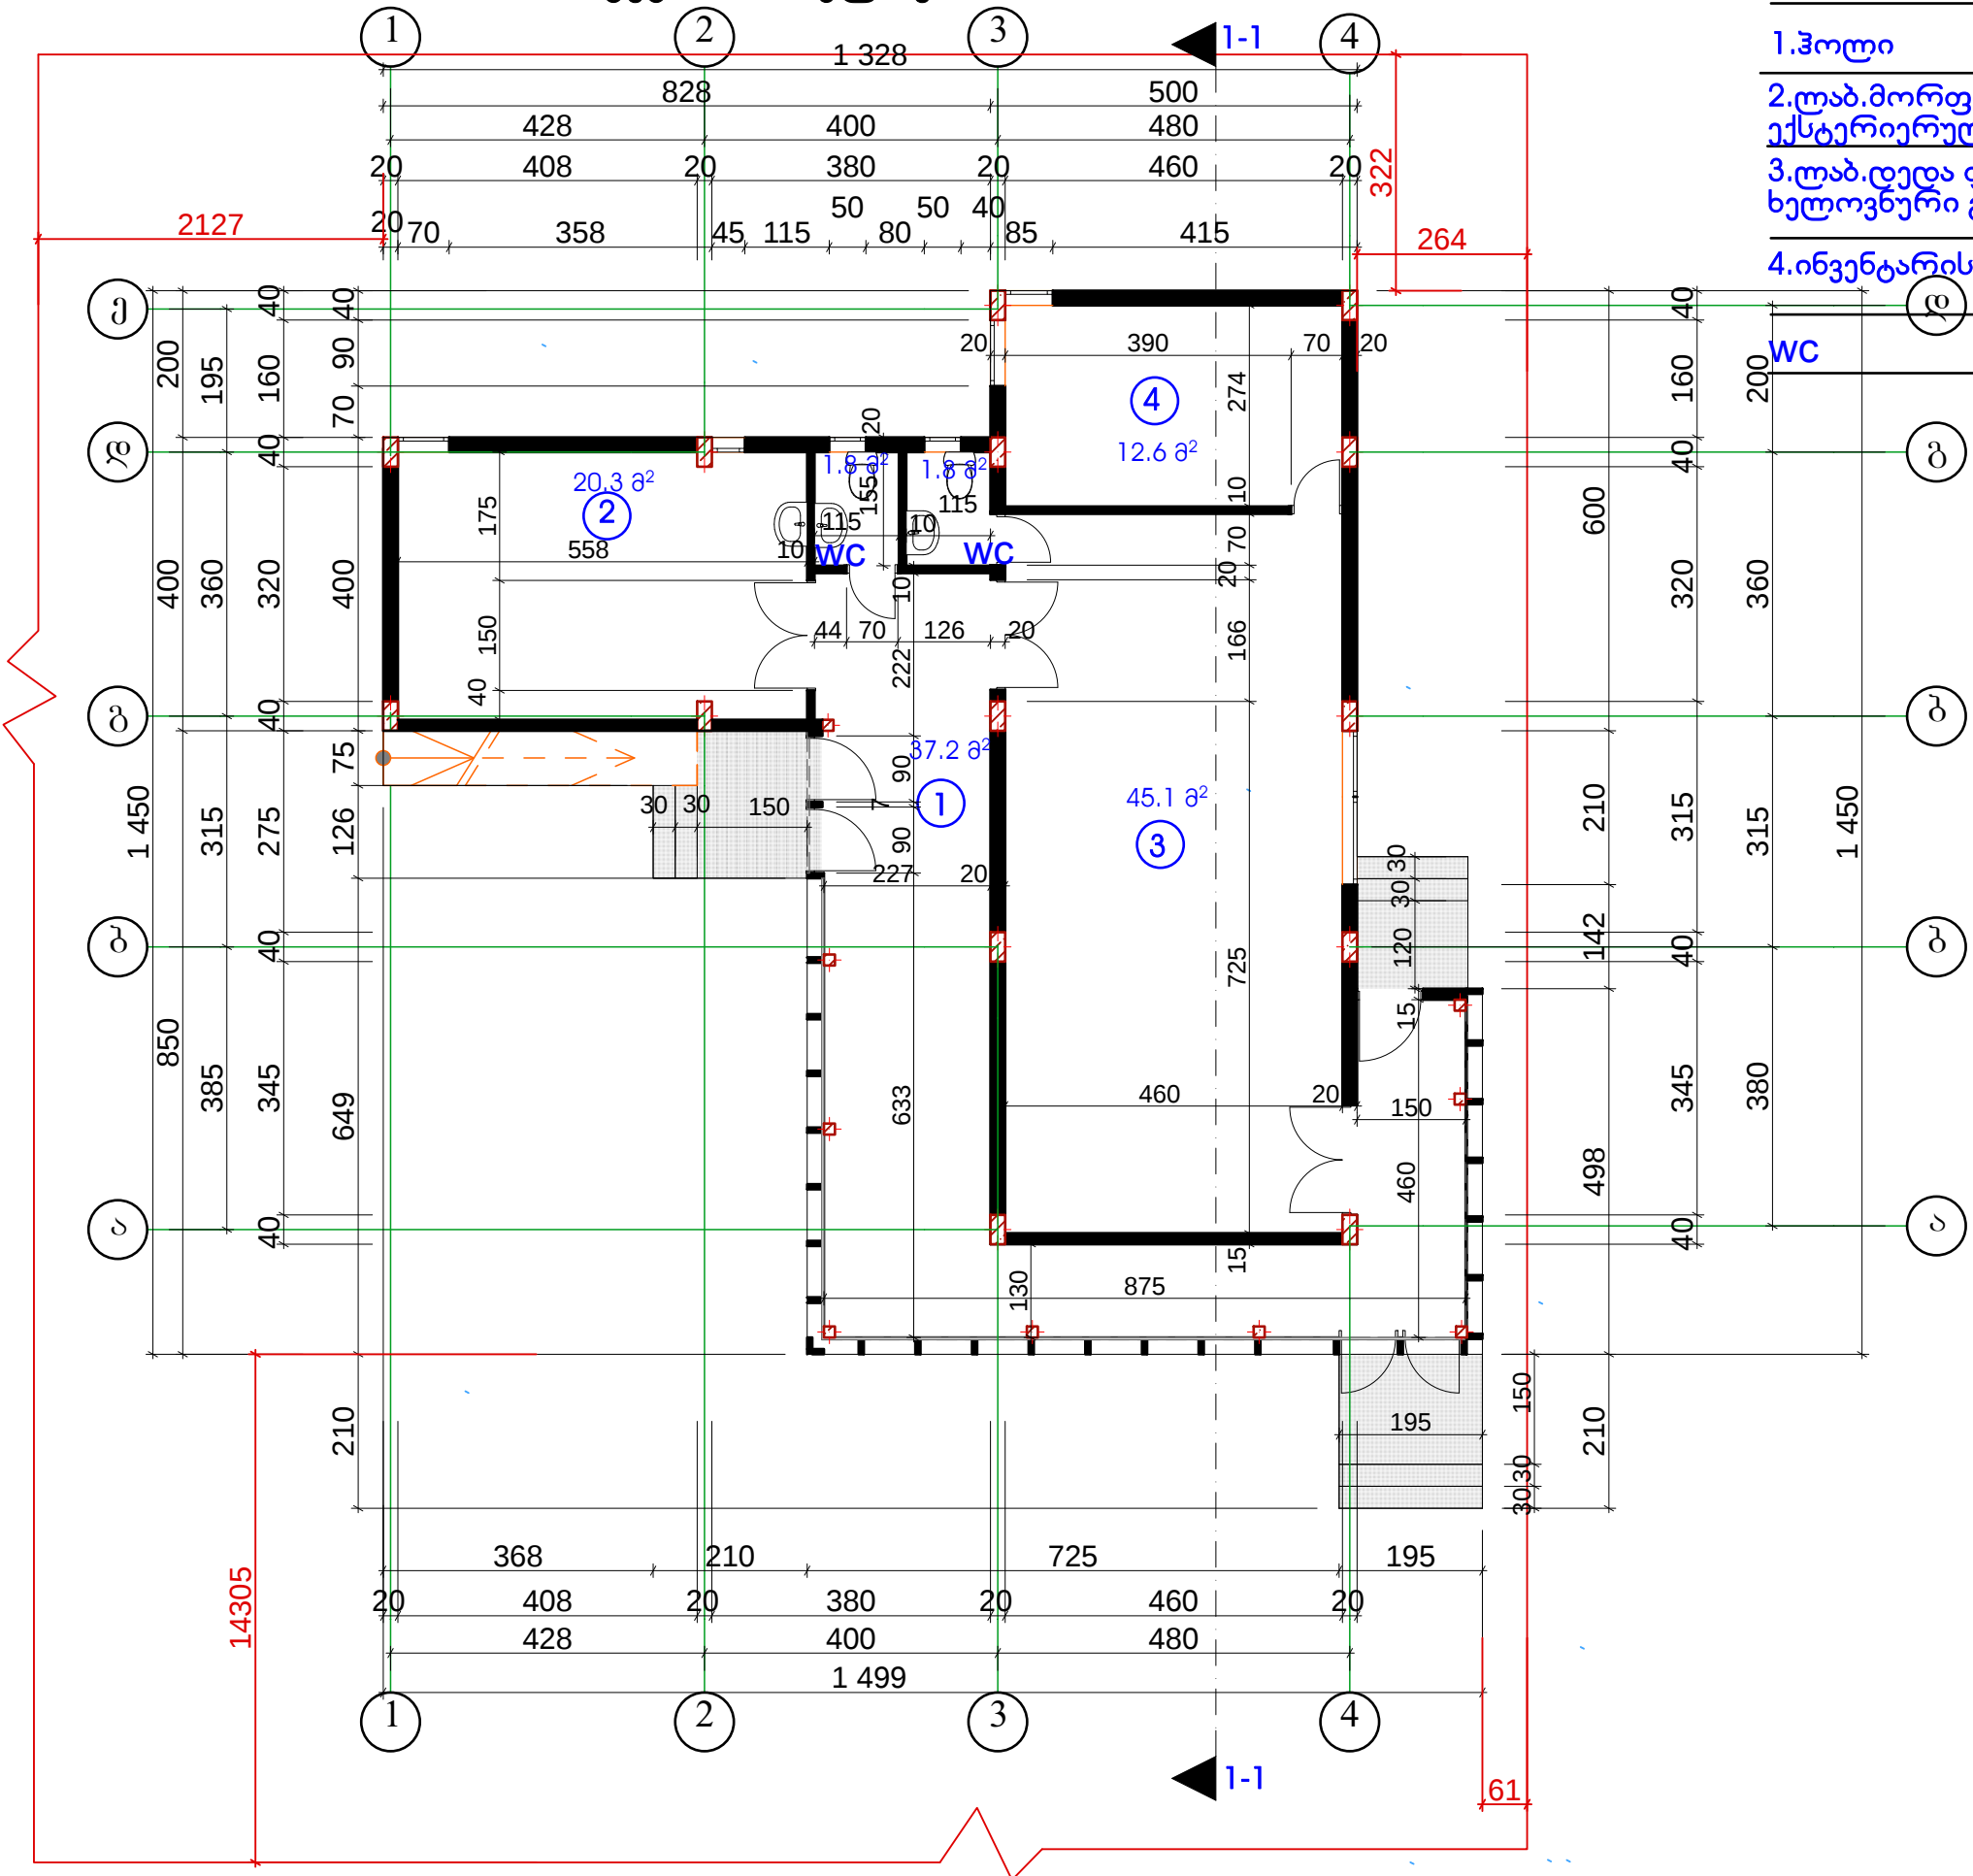

ექსპლიკაცია	
1.ჰოლი	37.282
2.ტაბ.მორფოლოგიური და ექსტერიერიული ავლევების	20.382
3.ტაბ.დედა ფუტურების ხელოვნური განაყოფიერებისათვის	45.182
4.ინვენტარის შესანახი სათავსი	12.682
WC	3.682

სულ:-118.88²

შენიშვნა:
1.ზომები მოცემულია
მმ-ში.
1.პირობითი ნიშნ.0.00
შესაბამება აბს.ნიშ
26334

პირობითი ნიშნები

ობიექტი:

შენიშვნა №3
ტაბოლოგორია

მის:მხლორწყუს მენივიპ.
სოფ.მუხური

დამკვეთი:
სოფლის
მეურნეობის
სამეცნიერო-
ავლევითი
ცენტრი

დაკვეთა №

ჯ. გოგიტიძე	ბ. თევდორაძე			
დირექტორი	არქიტექტორი			

არქიტექტურული
ნაწილი

სტადია	ფურცელი	ფურცლები
მპ		

ნახაზი

გეგმა ნიშნ.0.00
მ-1:100

შპს
„აჭარისპეკპროექტი“
jemal.gogitize@gmail.com
ქ. ბათუმი
ზ. გამსახურდიას
ქ. №19/21
ტელ: 225338
საიდენტიფიკაციო
კოდი: 245427364

ბათუმი
2015