


ფასადი ღერძებში ა-ღ
მ-1:100

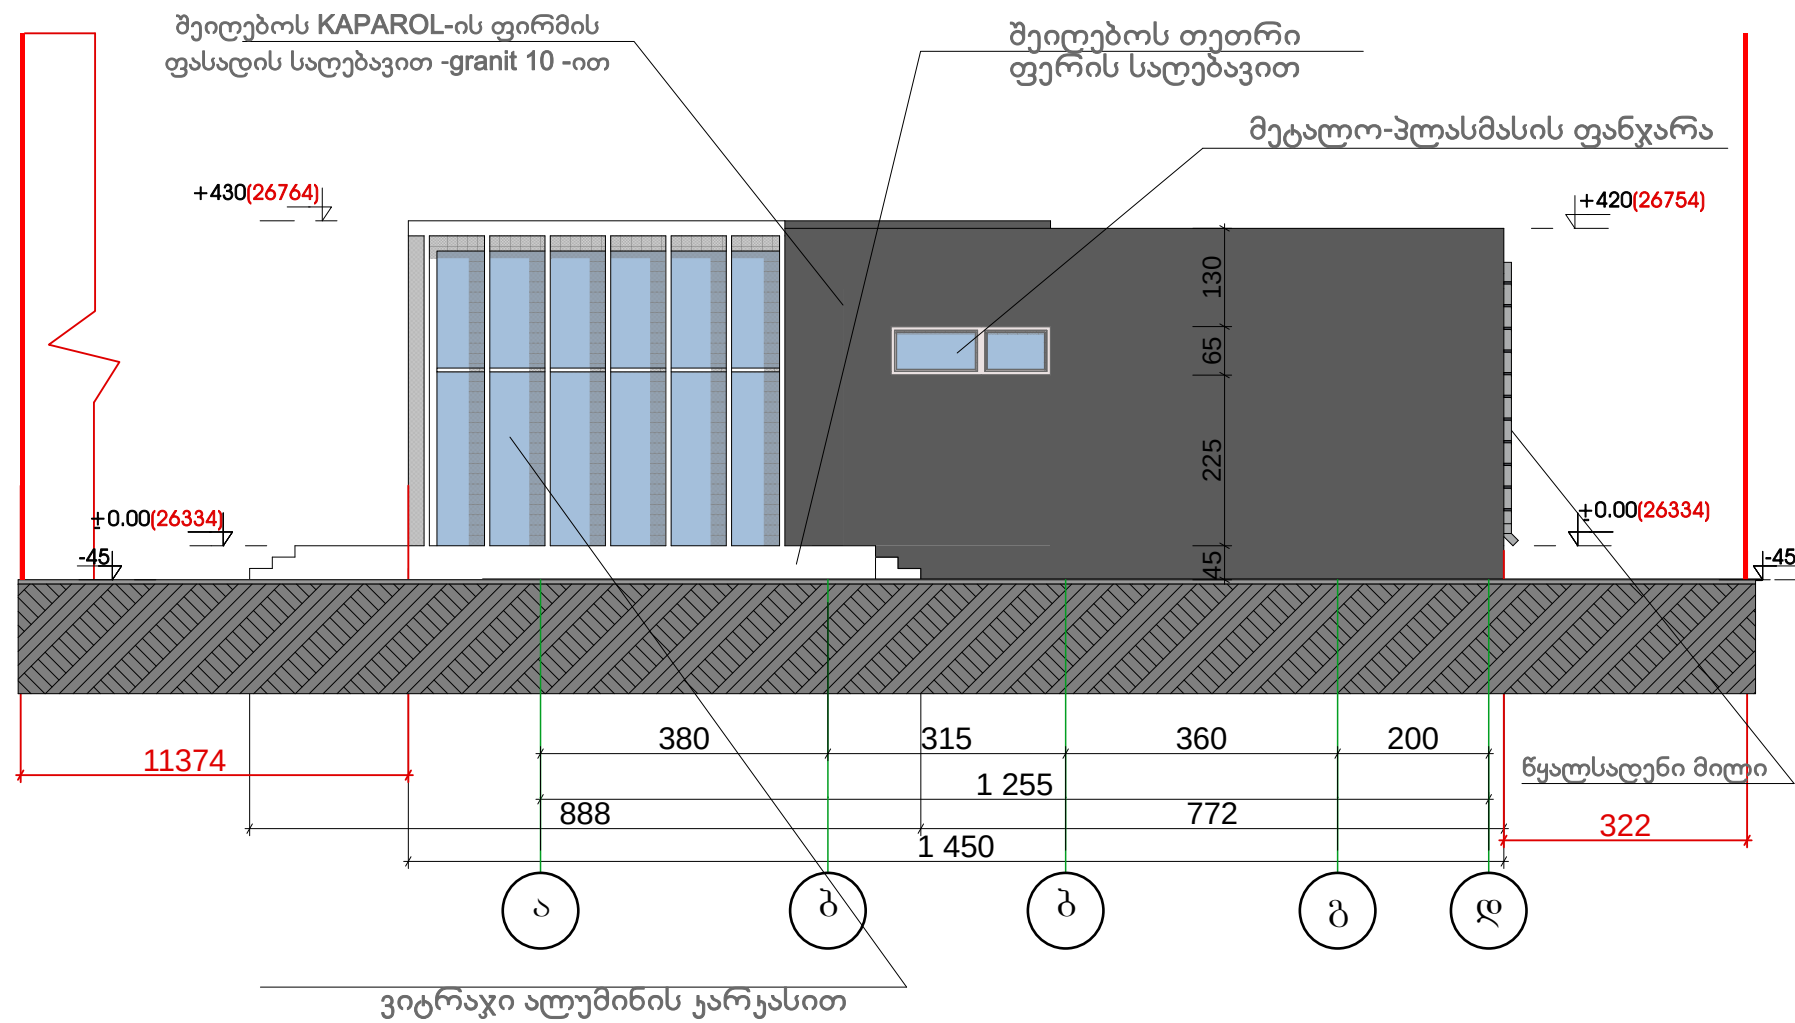

შენიშვნა: 1.ზომები მოცემულია სმ-ში. 1.პირობითი ნიშ.0.00 შესაბამება აბს.ნიშ 26334		
პირობითი ნიშნები		
ობიექტი:		
შენობა №3 ლაბორატორია		
მის:ჩხოროწყუს მუნიციპ. სოფ.მუხური		
დამკვეთი: სოფლის მეურნეობის სამეცნიერო- ჯვლევიტი ცენტრი		
დაკვეთა №		
ჯ.გოგიტიძე	ბ.თედლორაძე	
დირექტორი	არქიტექტორი	
არქიტექტურული ნაწილი		
სტადია	ფურცელი	ფურცლები
მპ		
ნახაზი ფასადი ღერძებში ა-ღ მ-1:100		
შპს „აჭარსპეცპროექტი“ jomal.gogitize@gmail.com ქ. ბათუმი ზ. გამსახურდიას ქ.№19/21 ტელ:225338 საიდენტიფიკაციო კოდი:245427364		
ბათუმი 2015		