


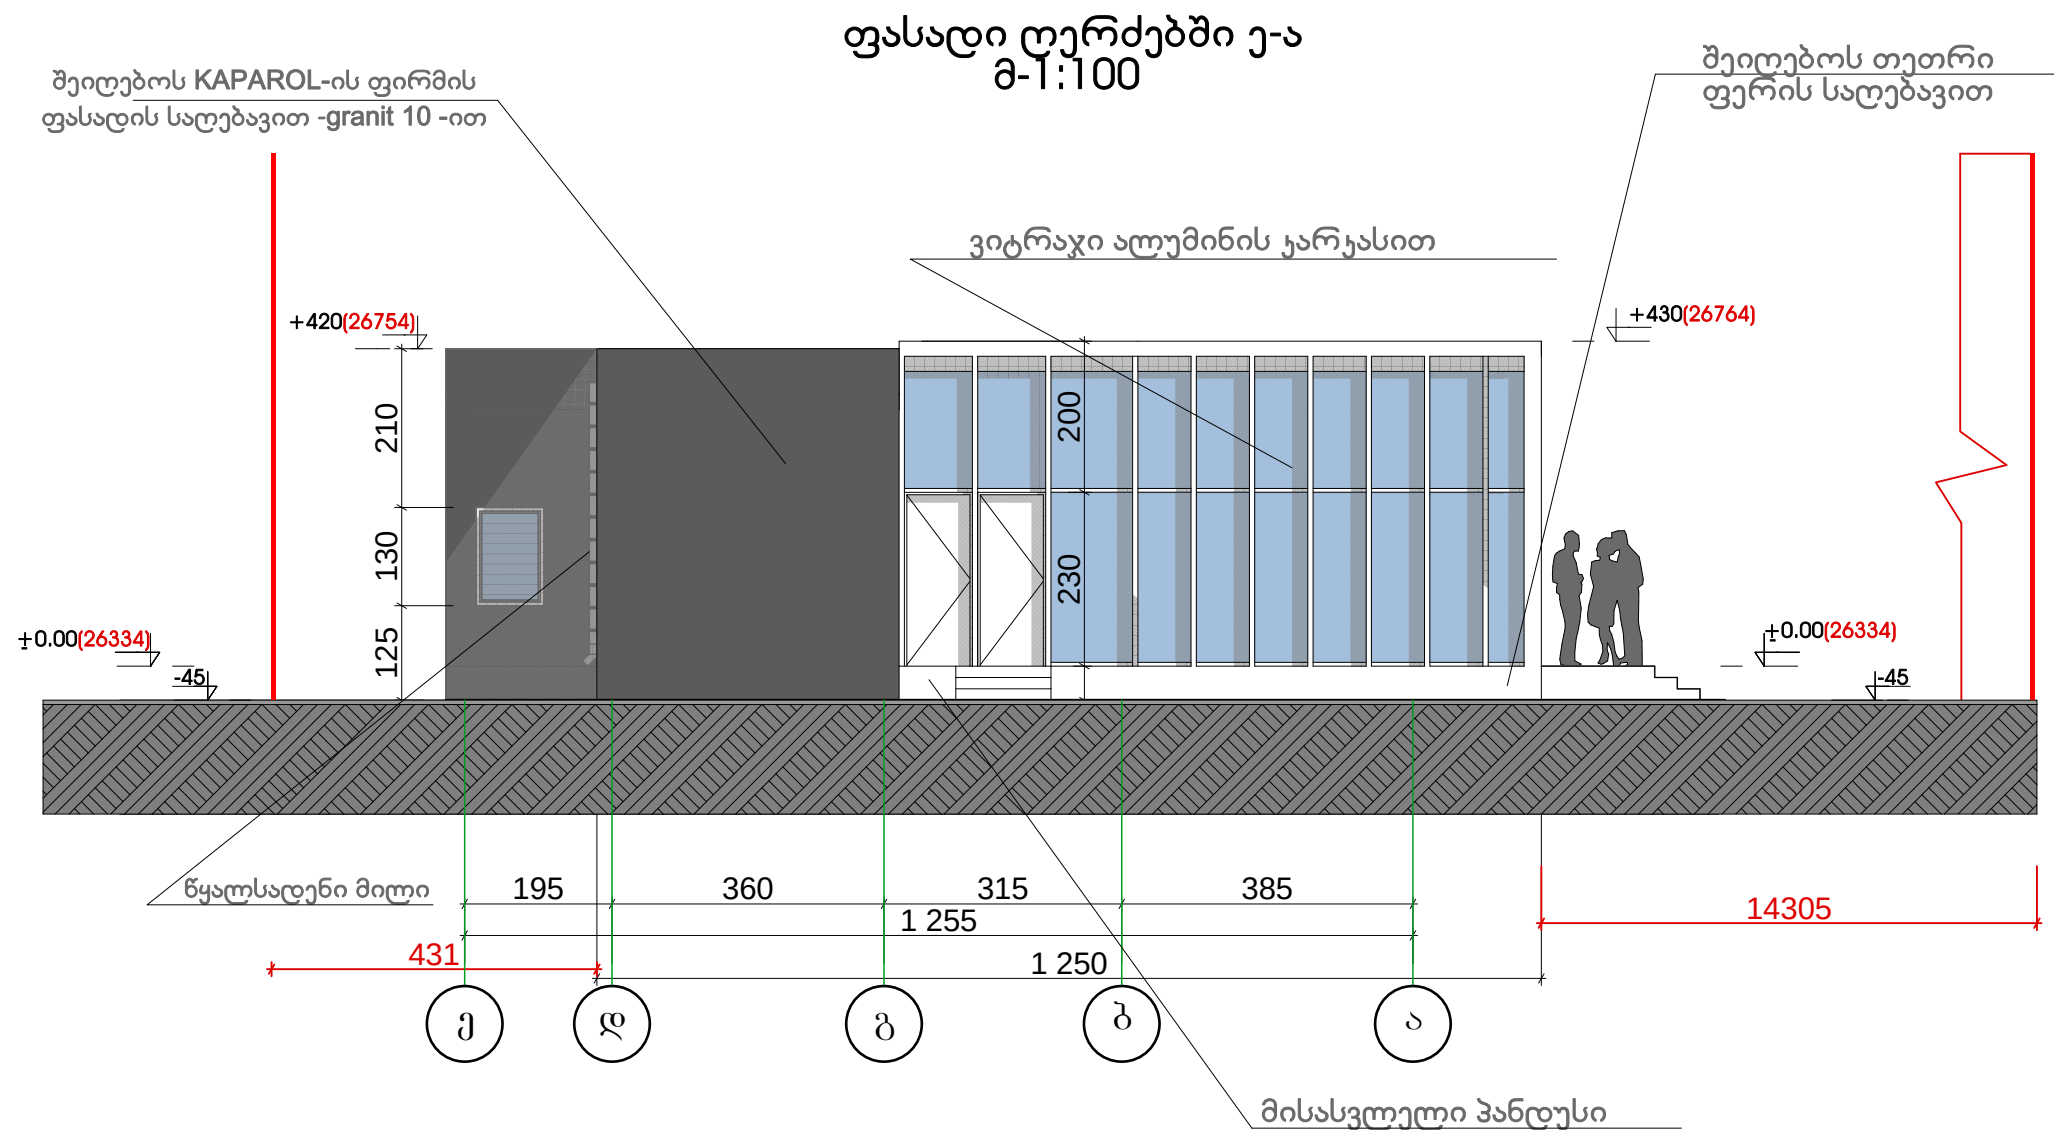

შენიშვნა: 1.ზომები მოცემულია სმ-ში. 1.პირობითი ნიშნ.0.00 შესაბამება აბს.ნიშ 26334		
პირობითი ნიშნები		
ობიექტი:		
შენიშვნა №4 ლაბორატორია		
მის:მხლონაშენიშვნა სოფ.მუხური		
დამკვეთი: სოფლის მეურნეობის სამეცნიერო- კვლევითი ცენტრი		
დაკვეთა №		
პ.გოგითიძე	ბ.თედულოძე	
დირექტორი	არქიტექტორი	
არქიტექტურული ნაწილი		
სტადია	ფურცელი	ფურცლები
მშ		
ნახაზი ფასადი ტერძებში ე-ა მ-1:100		
შპს „აჭარაშენიშვნა“, jemal.gogitize@gmail.com ქ. ბათუმი ზ. გამსახურდიას ქ.№19/21 ტელ:225338 საიდენტიფიკაციო კოდი:245427364		
ბათუმი 2015		