


რ.ბ.-ის ფილის ქვედა შრის არმირების  
გეგმა +3.60 ნიშ.-ზე

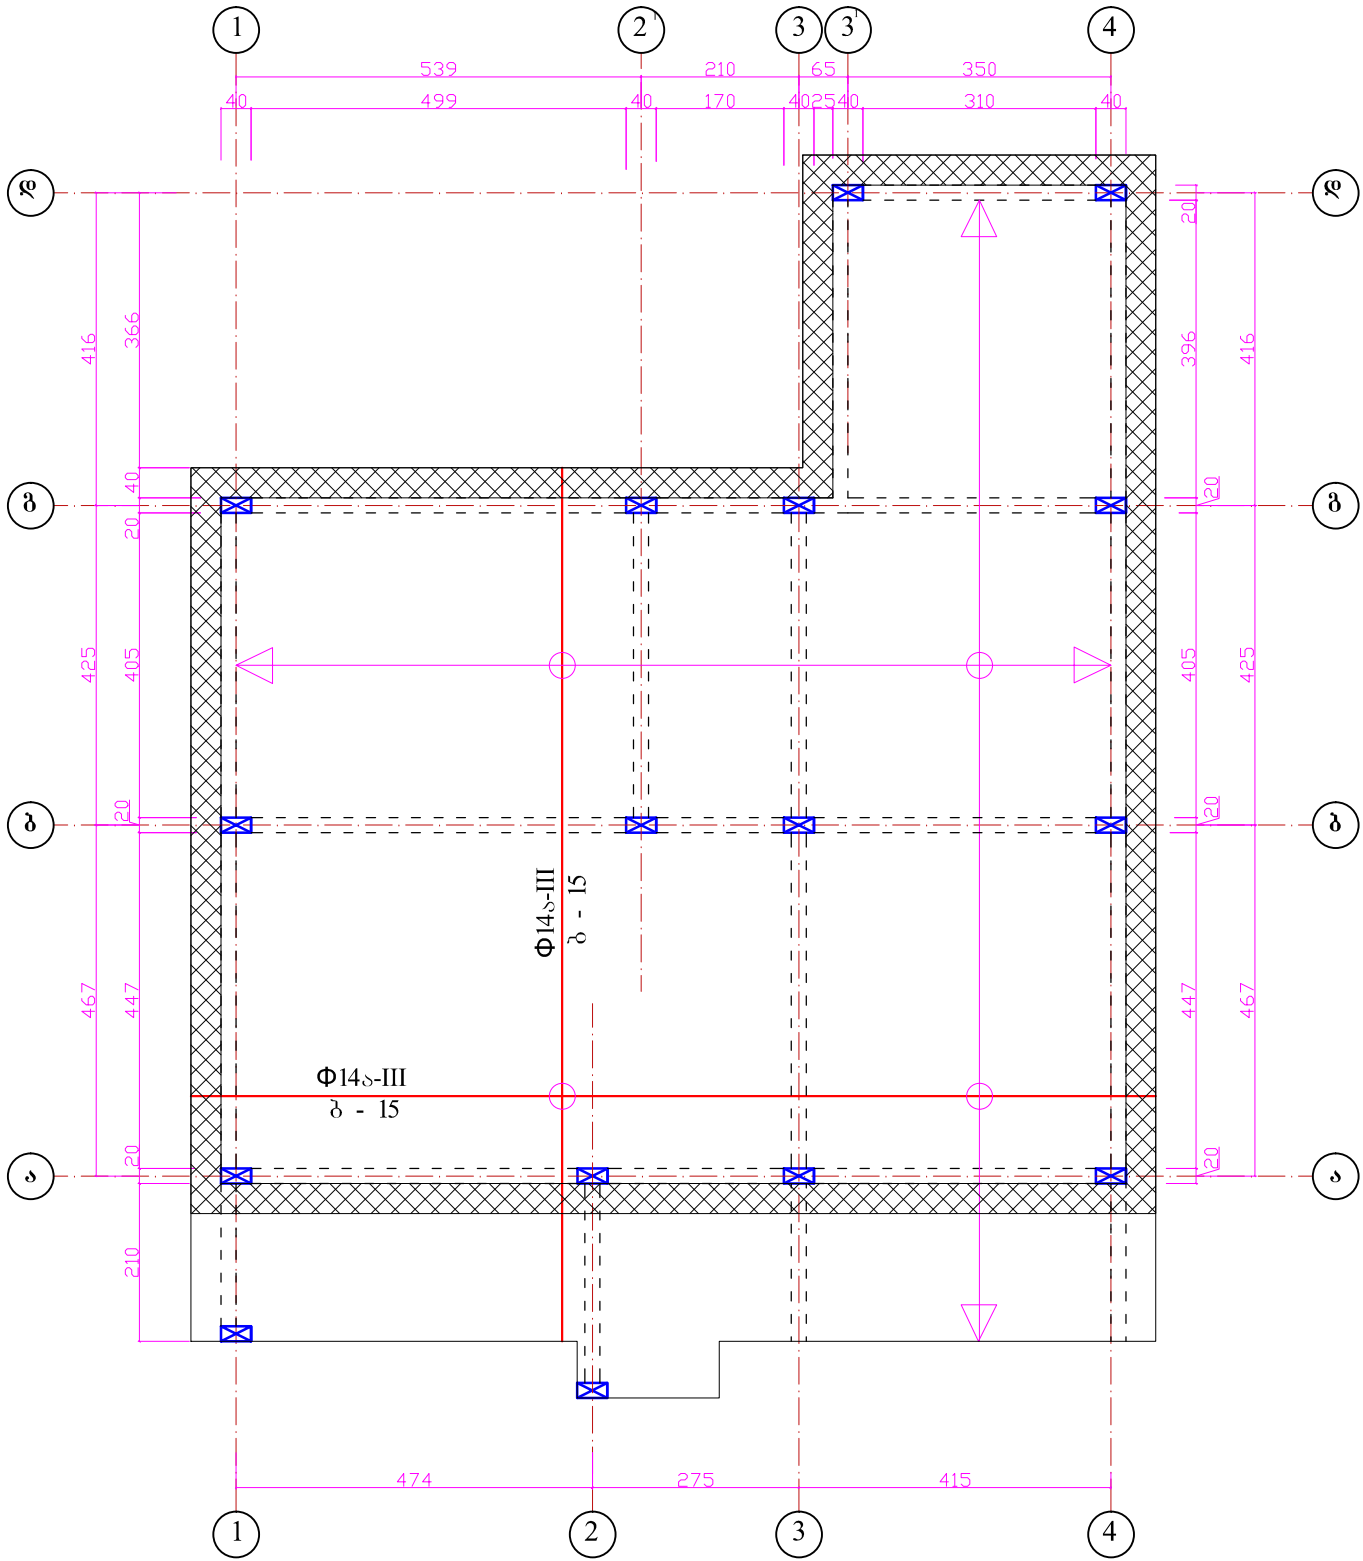

შენიშვნა:

1. რ.ბ.-ის გადახურვის ფილის არმირების სპეციფიკაცია

მოეწყოს B-20 კლასის ბეტონისაგან,  
ბეტინის ხარჯი -26.5 კუბ.მ.

არმატურის ხარჯი Ø8ა-III - - - 217 კგ.  
Ø12ა-III - - - 3140 კგ.

|              |              |  |   |                                                                                       |         |         |
|--------------|--------------|--|---|---------------------------------------------------------------------------------------|---------|---------|
| დირექტორი    | ჯ. გოგიტიძე  |  | დამკვეთი: სოფლის მეურნეობის კვლევითი ცენტრი<br>მისამართი: ჩხორიჭყეს მუნიციპალიტეტის სოფ. მუხური<br>ხასტუმრობ ტიპის საცხოვრებელი სახლი, შენობა №2 | 2 0 1 5 წელი                                                                          |         |         |
| არქიტექტორი  | ბ. თევდორაძე |  |   | სტადია                                                                                | ფურც-ლი | ფურც-ბი |
| კონსტრუქტორი | ნ. თედორაძე  |  | კონსტრუქციული ნაწილი   | მ.პ                                                                                   | კ - 6   |         |
|              |              |  | რ.ბ.-ის ფილის ქვედა შრის არმირების<br>გეგმა +3.60 ნიშ.-ზე                                                                                        | შპს "აჭარსპეცპროექტი"<br>ქ. ბათუმი, ზ. გამსახურდიას 19-21<br>jemal.gogitize@gmail.com |         |         |
|              |              |  |   |                                                                                       |         |         |