




რ.ბ.-ის ფილის ზედა შრის არმირების
გეგმა +3.60 ნიშ.-ზე

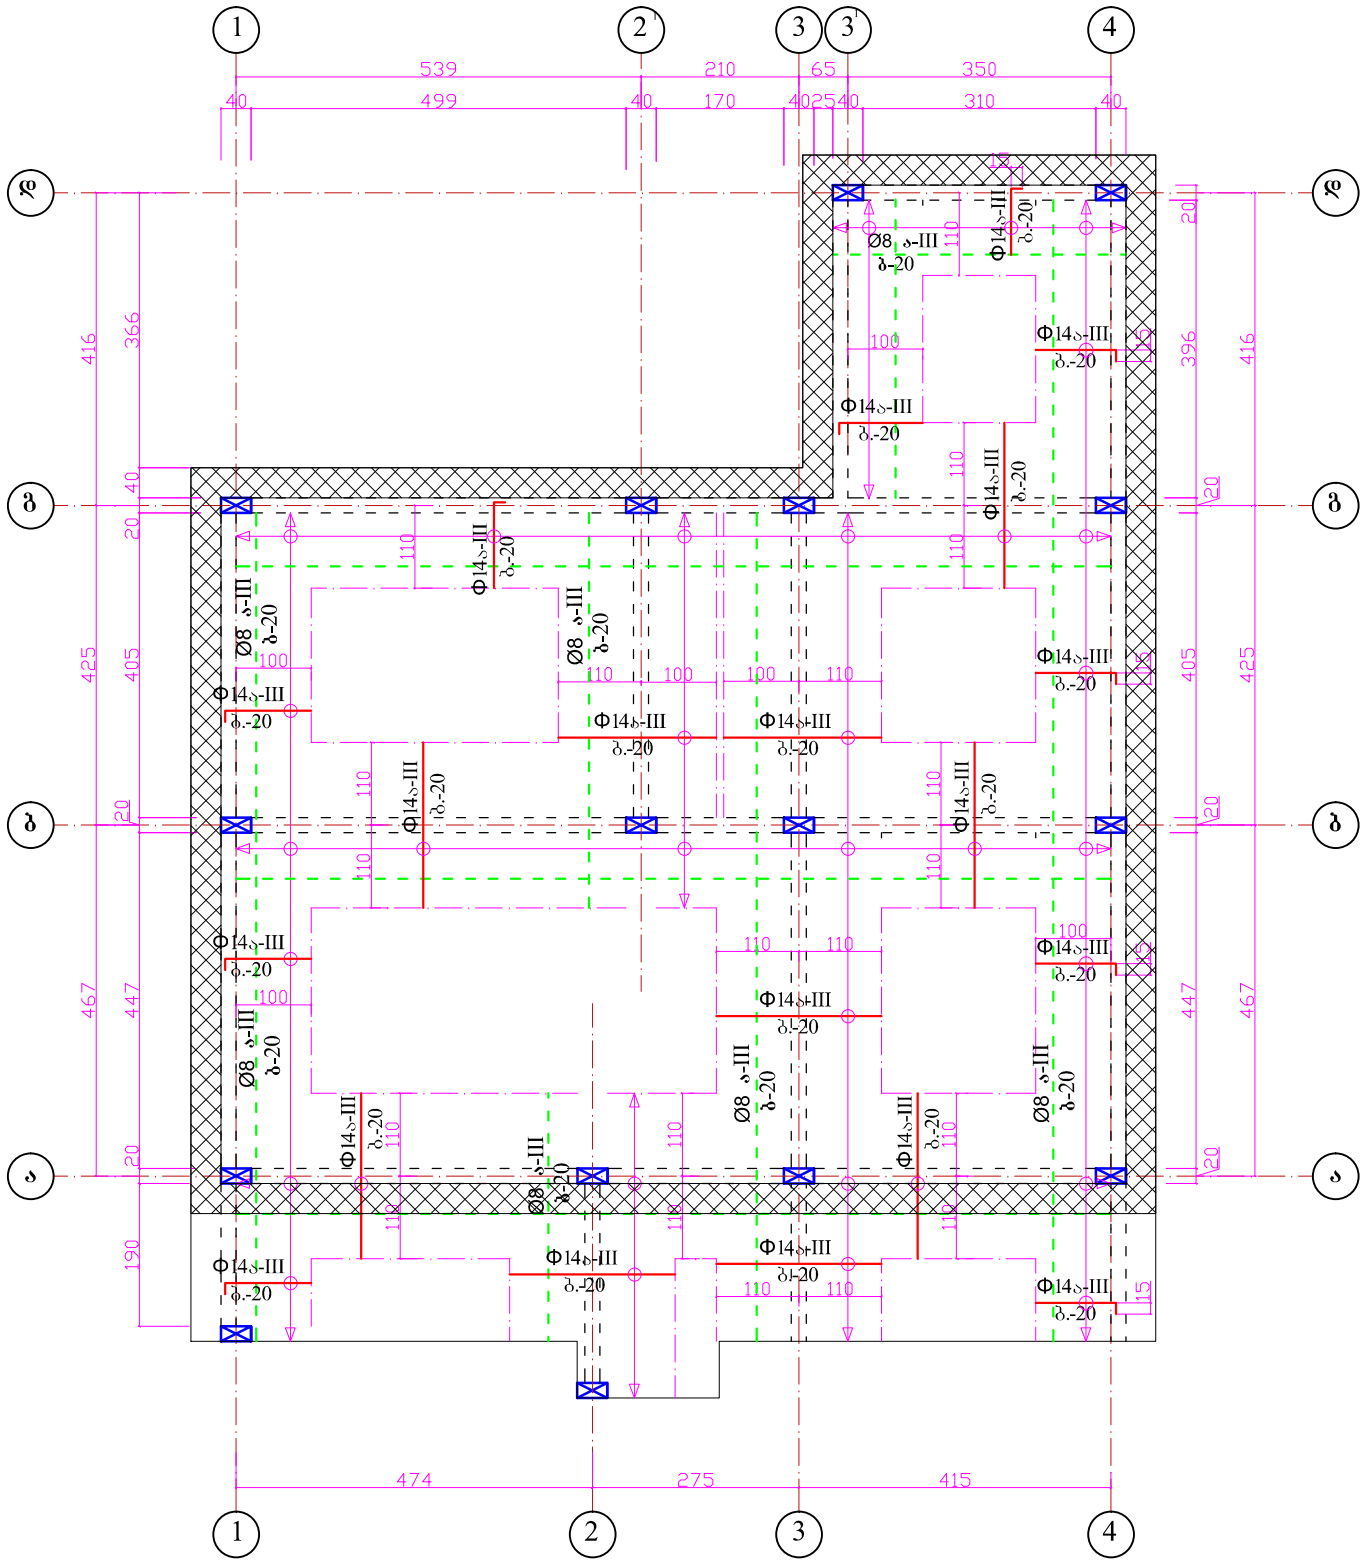

ფილის არმირების კვანძი საყრდენზე შ1:20

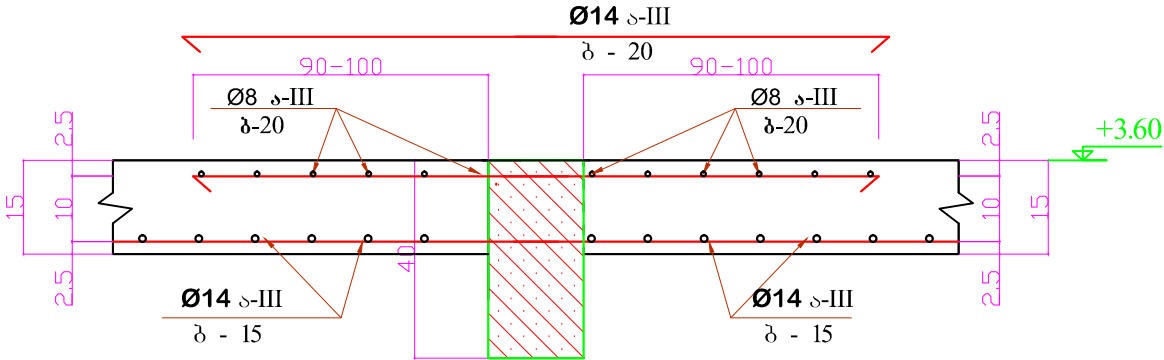

ფილის არმირების კვანძი საყრდენზე შ1:20

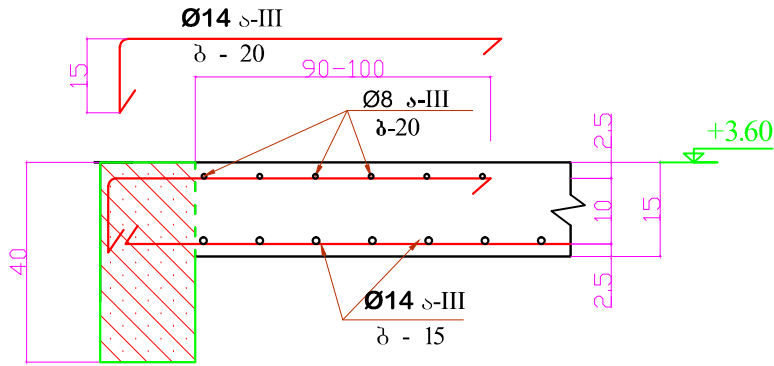

დირექტორი	ჯ. გოგიტიძე		2 0 1 5 წელი		
არქიტექტორი	ბ. თევდორაძე				
კონსტრუქტორი	ნ. თევდორაძე		სტადია	ფურც-ლი	ფურც-ბი
			მ.პ	კ - 7	
			რ.ბ.-ის ფილის ზედა შრის არმირების გეგმა +3.60 ნიშ.-ზე		
			შპს "აჭარსპეცპროექტი" ქ. ბათუმი, ზ. გამსახურდიას 19-21 jema1.gogitize@gmail.com		