


სარეკონსტრუქციო შენობა №02-1 -ის
სართულის შიდა აზომვითი ნახაზი
მ-1:100

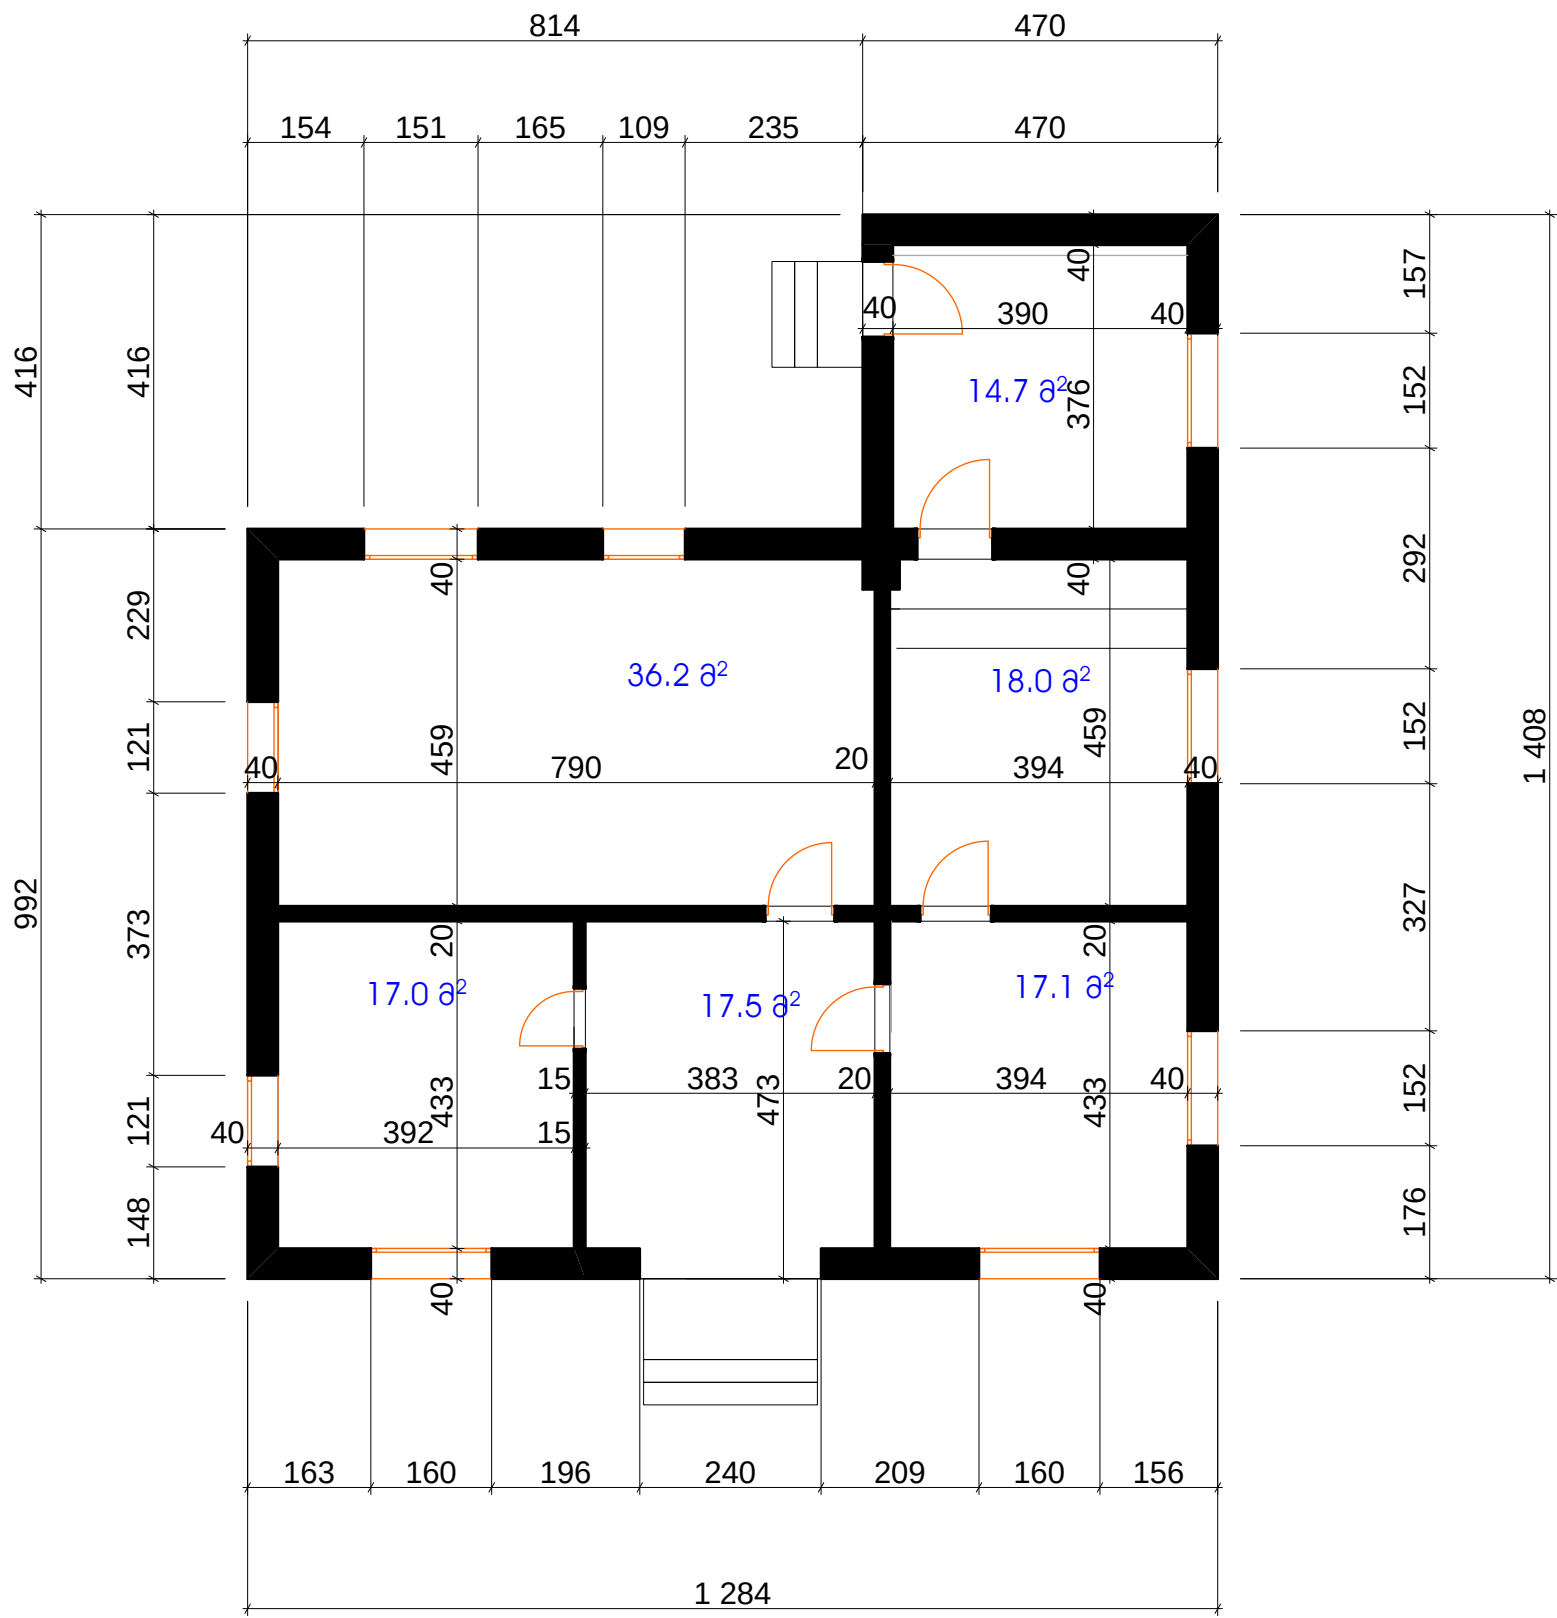

შენიშვნა:		
პირობითი ნიშნები		
ობიექტი: ერთ სართულიანი შენობა №02-1-ის შიდა აზომვითი ნახაზი		
მის: ჩხოროწყის მუნიციპ. სოფ. მუხური		
დამკვეთი: სოფლის მეურნეობის სამეცნიერო- ავტორი ცენტრი		
დაკვეთა №		
წ. გოგიტიძე	ბ. თევდორაძე	
დირექტორი	მუხრანა	
ავტორი		
ნაწილი		
სტადია	ფურცელი	ფურცლები
მპ		
ნახაზი		
სართული შიდა აზომვითი ნახაზი მ-1:100		
შპს „აჭარსპეცპროექტი“, jemal.gogitize@gmail.com ქ. ბათუმი ზ. გამსახურდიას ქ. №19/21 ტელ: 225338 საიდენტიფიკაციო კოდი: 245427364		
ბათუმი 2015		