უკანა ფასადი ღერძებში 4-1
მ-1:100

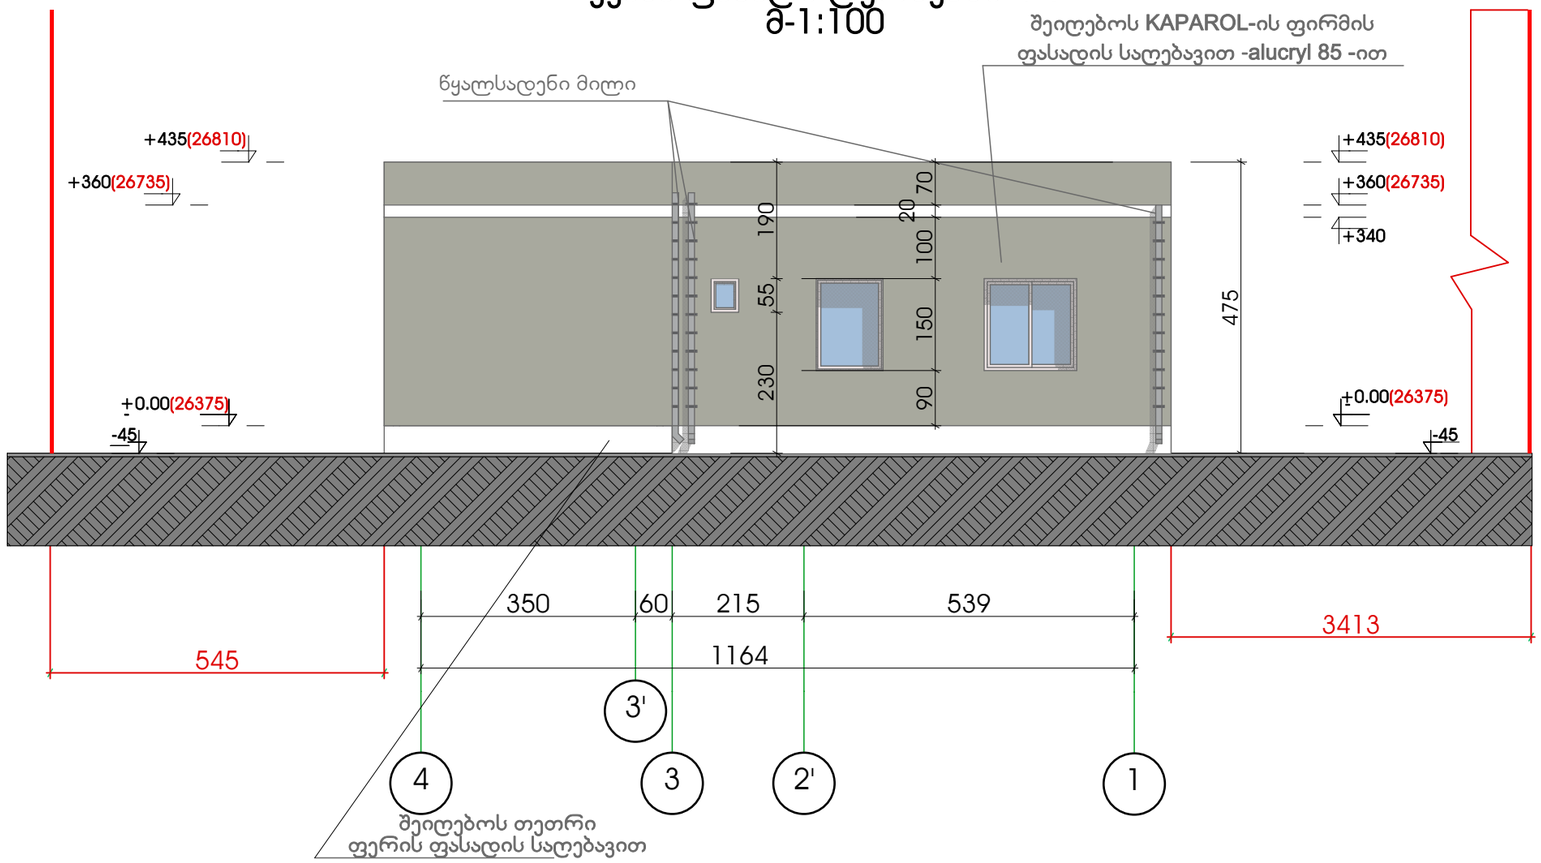

შენიშვნა: 1.ზომები მოცემულია სმ-ში. 1.პირობითი ნიშ.0.00 შეესაბამება აბს.ნიშ 26375
პირობითი ნიშნები
ობიექტი:
შენობა №2 სასტუმროს ტიპის საცხოვრებელი სახლი
მის:ჩხოროწყუს მუნიციპ. სოფ.მუხური
დამკვეთი: სოფლის მეურნეობის სამეცნიერო-კვლევითი ცენტრი
დაკვეთა №

ჯ. გოგიტიძე	ბ.თევდორაძე				
დირექტორი	არქიტექტორი				

არქიტექტურული ნაწილი		
სადია	ფერცული	ფერცლები
მპ		

ნახაზი

უკანა ფასადი
ღერძებში 4-1
მ-1:100

შპს
,,აჭარსპეცპროექტი,,
jemal.gogitize@gmail.com
ქ. ბათუმი
ზ. გამსახურდიას
ქ.№19/21
ტელ:225338
საიდენტიფიკაციო
კოდი:245427364

ბათუმი
2015