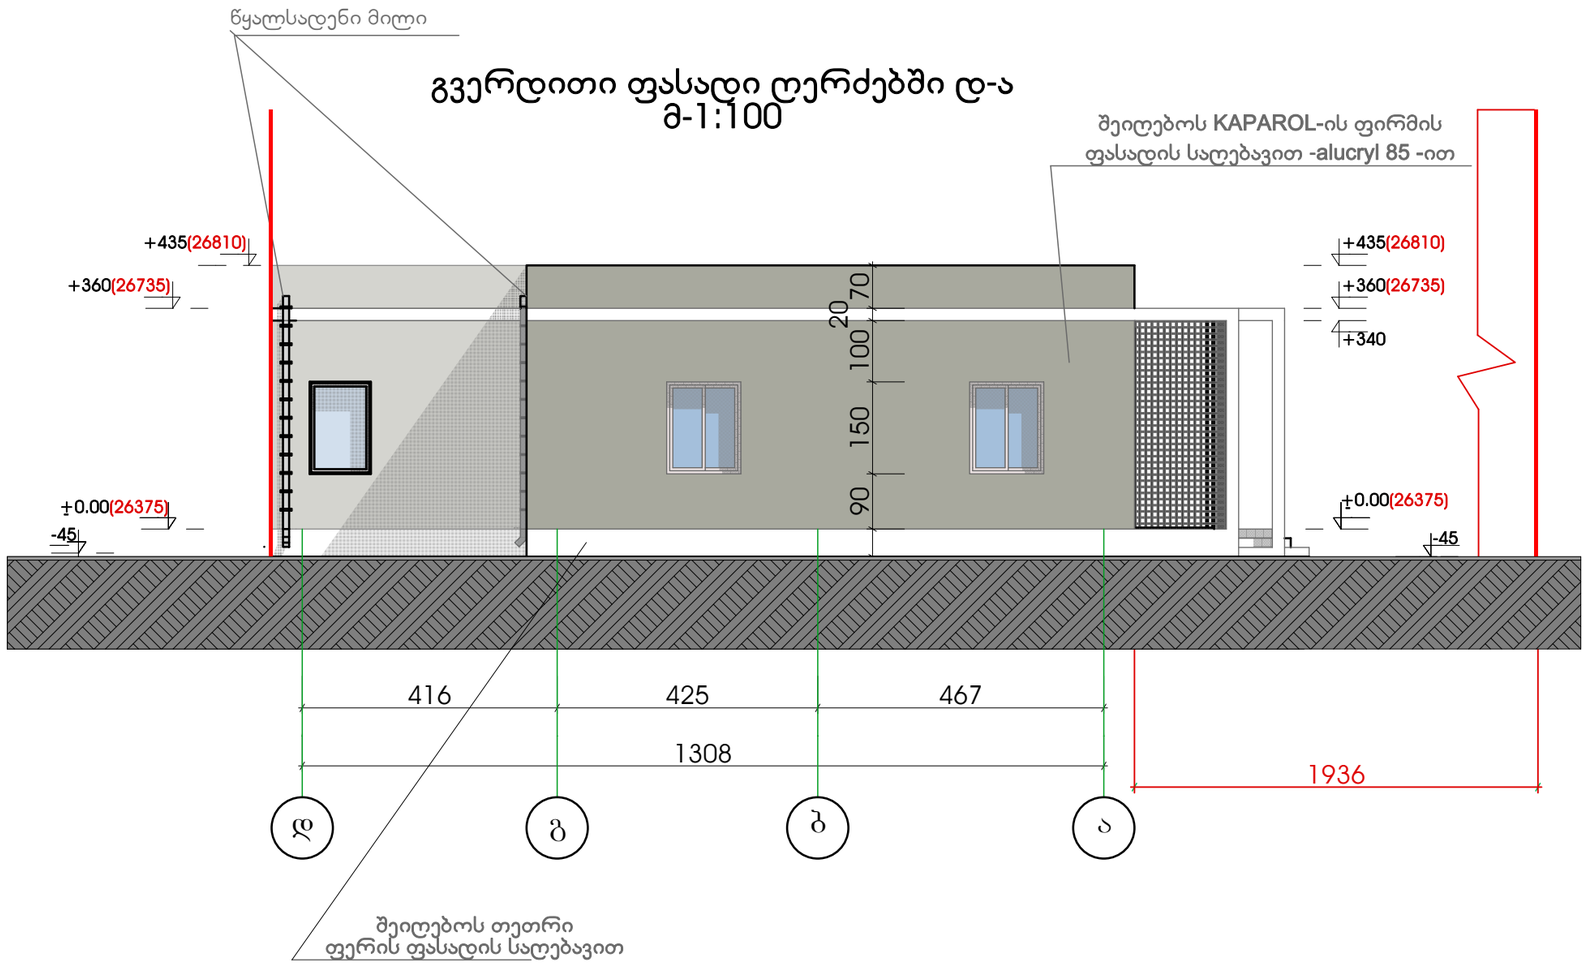

გვერდითი ფასადი ღერძებში დ-ა
მ-1:100

შენიშვნა:
1.ზომები მოცემულია სმ-ში.
1.პირობითი ნიშ.0.00 შეესაბამება აბს.ნიშ 26375

პირობითი ნიშნები

ობიექტი:

შენობა №2
სასტუმროს ტიპის
საცხოვრებელი
სახლი

მის:ჩხოროწყუს მუნიციპ.
სოფ.მუხური

დამკვეთი:
სოფლის
მეურნეობის
სამეცნიერო-
კვლევითი
ცენტრი

დაკვეთა №

ჯ. გოგიტიძე					
ბ.თუთბერიძე					
დირექტორი					
არქიტექტორი					

არქიტექტურული
ნაწილი

სადია	ფერცული	ფერფლები
მპ		

ნახაზი

გვერდითი ფასადი
ღერძებში დ-ა
მ-1:100

შპს
,,აჭარსპეცპროექტი,,
jemal.gogitize@gmail.com
ქ. ბათუმი
ზ. გამსახურდიას
ქ.№19/21
ტელ:225338
საიდენტიფიკაციო
კოდი:245427364

ბათუმი
2015