


სართულის გეგმა ნიშნულზე 0.00
მ-1:100

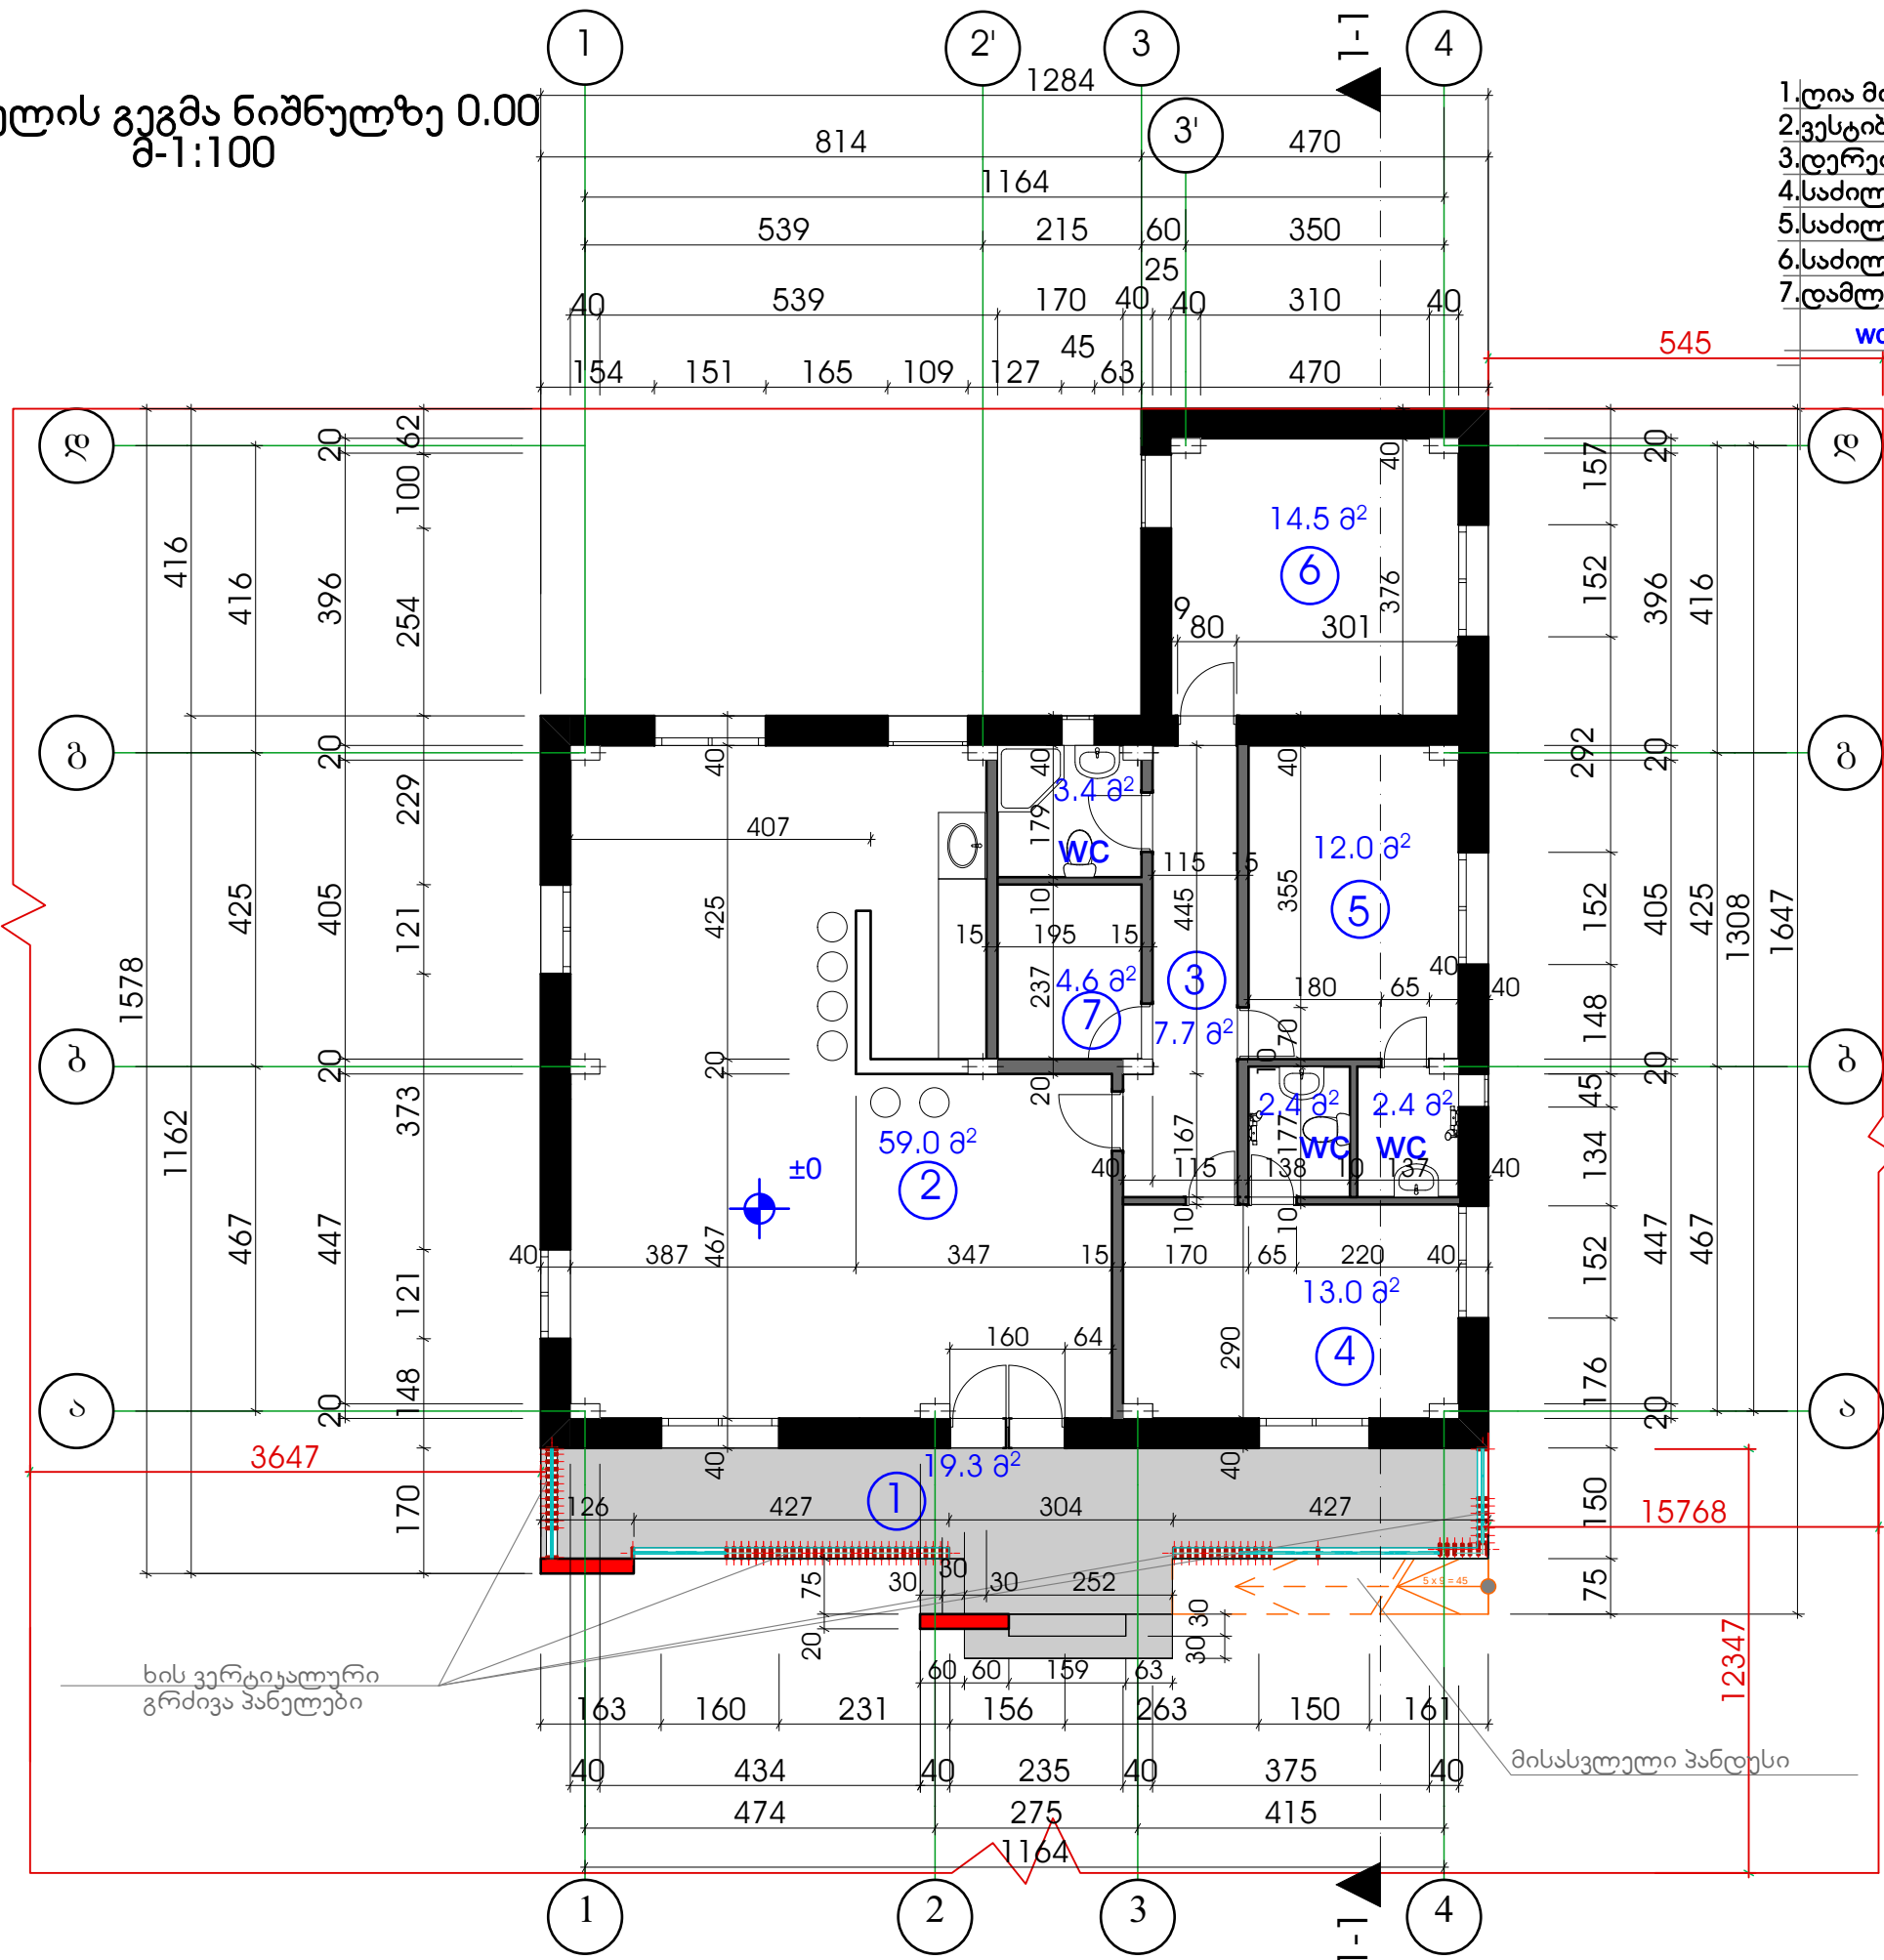

ექსპლიკაცია

1. ღია მისასვლელი ბაქანი	19.38²
2. ვესტიბული	59.08²
3. დერეფანი	7.78²
4. საძირე	13.08²
5. საძირე	12.08²
6. საძირე	14.08²
7. დამლაგებლის ოთახი	4.68²
WC	8.28²

სულ---137.8მ²

შენიშვნა:
1. ზომები მოცემულია
მმ-ში.
1. პირობითი ნიშ. 0.00
შეესაბამება აბს. ნიშ
26375

პირობითი ნიშნები

ობიექტი:

შენობა №2
სასტუმროს ტიპის
საცხოვრებელი
სახლი

მის: ჩხოროწყუს მუნიციპ.
სოფ. მუხური

დამკვეთი:
სოფლის
მეურნეობის
სამეცნიერო-
ჯვლეკიტი
ცენტრი

დაჯვეთა №

დირექტორი		ჯ. გოგობაძე
პრეზიდენტი		ბ. თუგულაძე

არქიტექტურული ნაწილი		
სტადია	ჟურნალი	ჟურნალები
მპ		

ნახაზი
სართულის გეგმა
ნიშნულზე 0.00
მ-1:100

მკს
„აჭარსპეკსროექტი“,
jemal.gogitize@gmail.com
ქ. ბათუმი
ზ. გამსახურდიას
ქ. №19/21
ტელ.: 225338
საიდენტიფიკაციო
კოდი: 245427364

ბათუმი
2015