


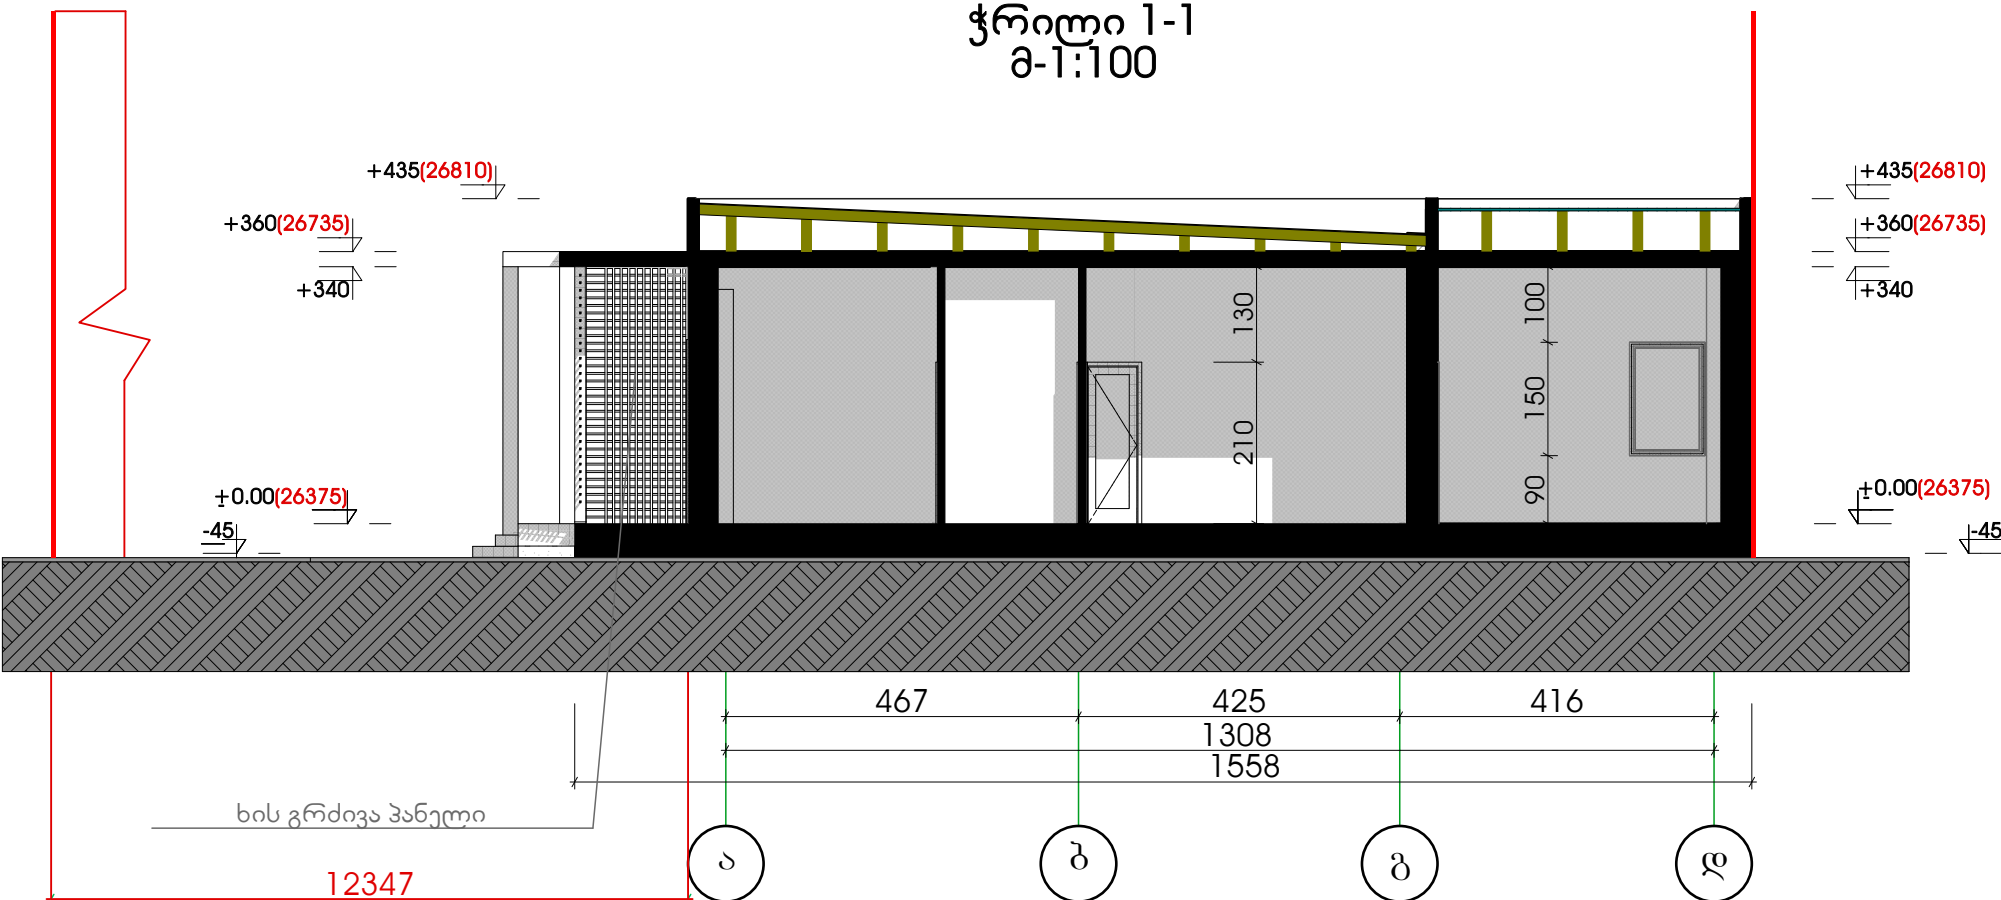

შენიშვნა:
1.ზომები მოცემულია
სმ-ში.
1.პირობითი ნიშ.0.00
შესაბამება აბს.ნიშ
26375

პირობითი ნიშნები

ობიექტი:

შენობა №2
სასტუმროს ტიპის
საცხოვრებელი
სახლი

მის:ჩხოროწყუს მუნიციპ.
სოფ.მუხური

დამკვეთი:
სოფლის
მეურნეობის
სამეცნიერო-
ავლუკობი
ცენტრი

დაკვეთა №

ჯ. გოგიტიძე	ბ. თევდორაძე				
დირექტორი	არქიტექტორი				

არქიტექტურული ნაწილი		
სტადია	ფურცელი	ფურცლები
მპ		

ნახაზი

ჭრილი 1-1
მ-1:100

შპს
„აჭარსპეცპროექტი“
jomal.gogitize@gmail.com
ქ. ბათუმი
ზ. გამსახურდიას
ქ. №19/21
ტელ: 225338
საიდენტიფიკაციო
კოდი: 245427364

ბათუმი
2015