


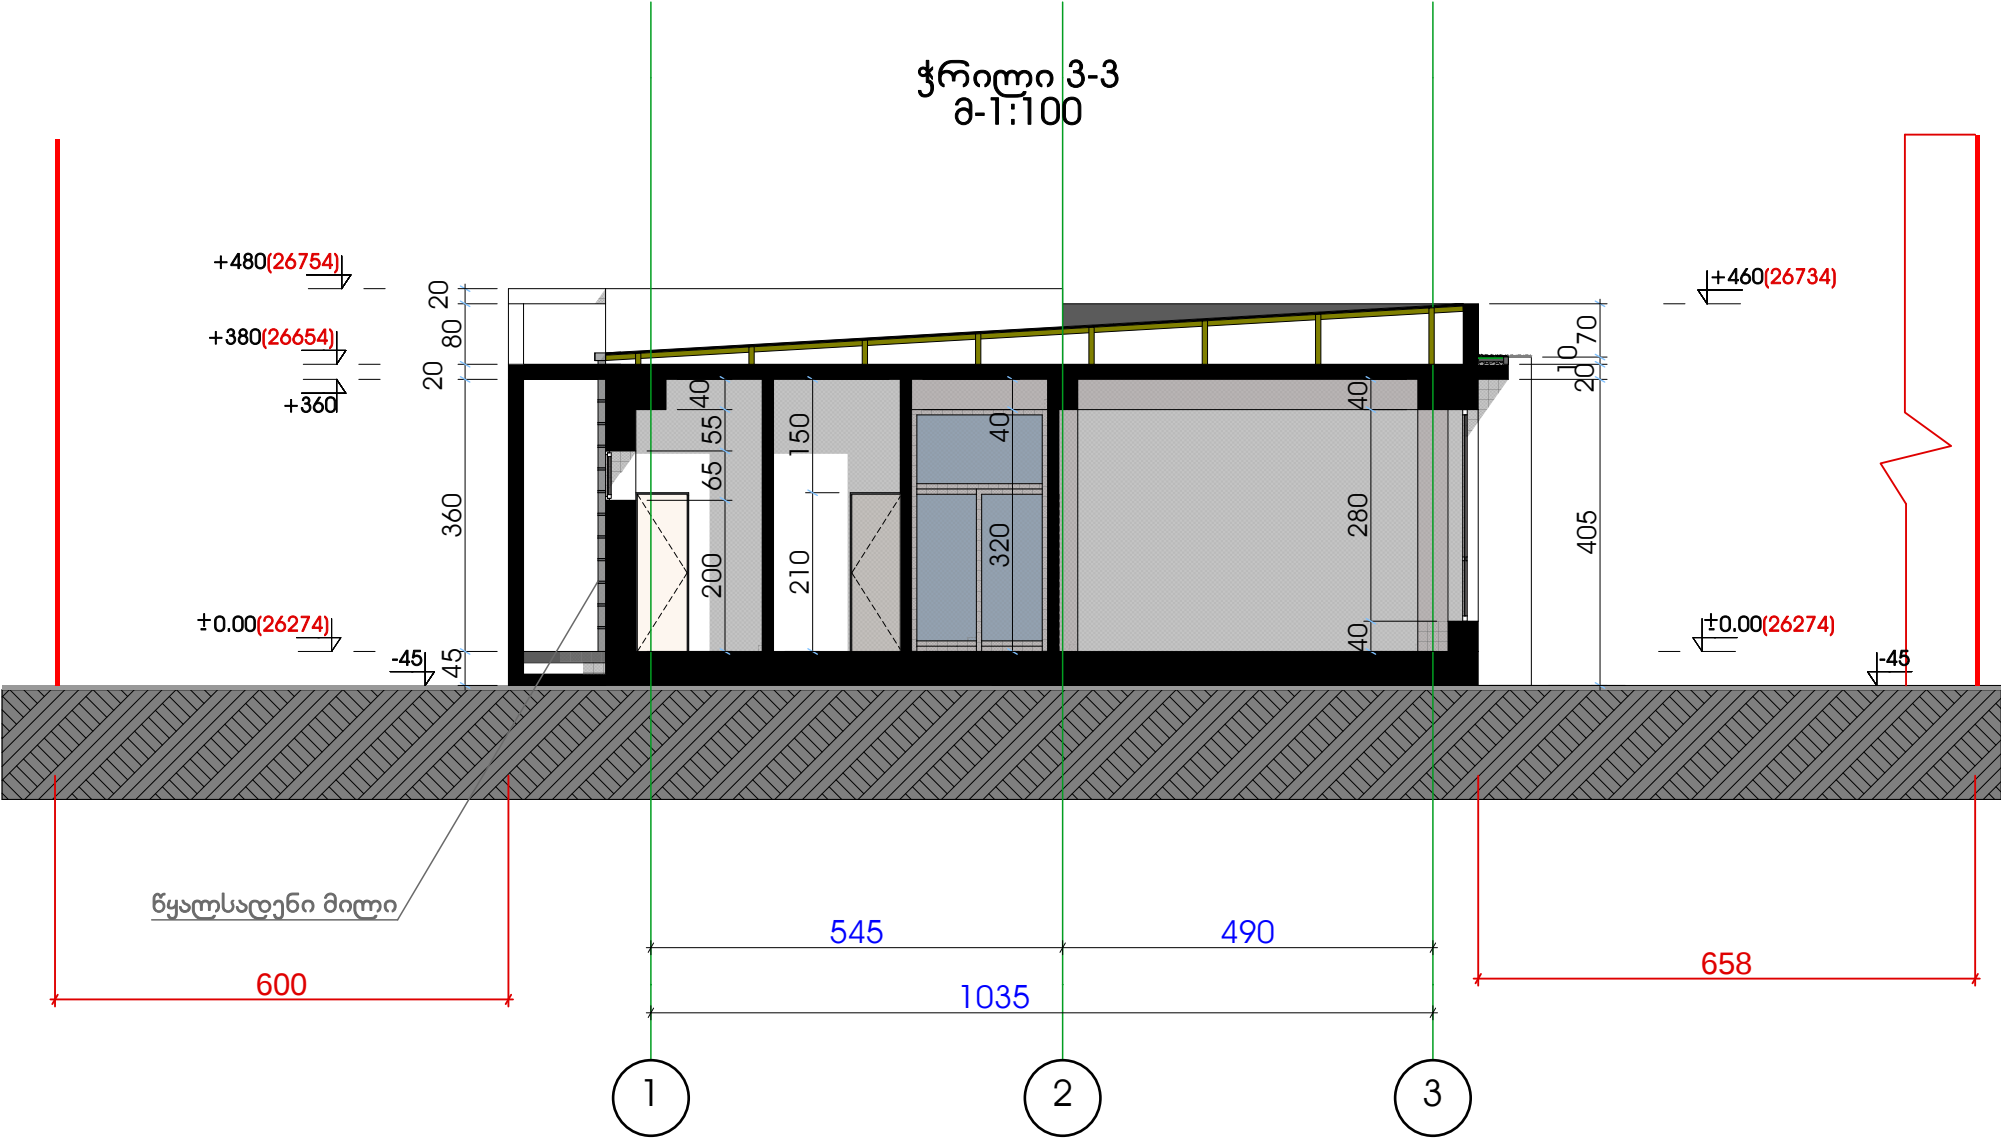

შენიშვნა:
1. ზომები მოცემულია
მმ-ში.
1. პირობითი ნიშ. 0.00
შესაბამება აბს. ნიშ
26274

პირობითი ნიშნები

ობიექტი:

შენიშვნა №1
ადმინისტრაციული
შენიშვნა

მის: ჩხოროწყუს მუნიციპ.
სოფ. მუხურა

დამკვეთი:
სოფლის
მეურნეობის
სამეცნიერო-
კვლევითი
ცენტრი

დაკვეთა №

ჯ. გოგიტიძე	ბ. თევდორაძე			
დირექტორი	არქიტექტორი			

არქიტექტურული ნაწილი		
სტადია	ფურცელი	ფურცლები
მპ		

ნახაზი

ჭრილი 2-2
მ-1:100

შპს
„აჭარსპეცპროექტი“
jemal.gogitize@gmail.com
ქ. ბათუმი
ზ. გამსახურდიას
ქ. №19/21
ტელ: 225338
საიდენტიფიკაციო
კოდი: 245427364

ბათუმი
2015