


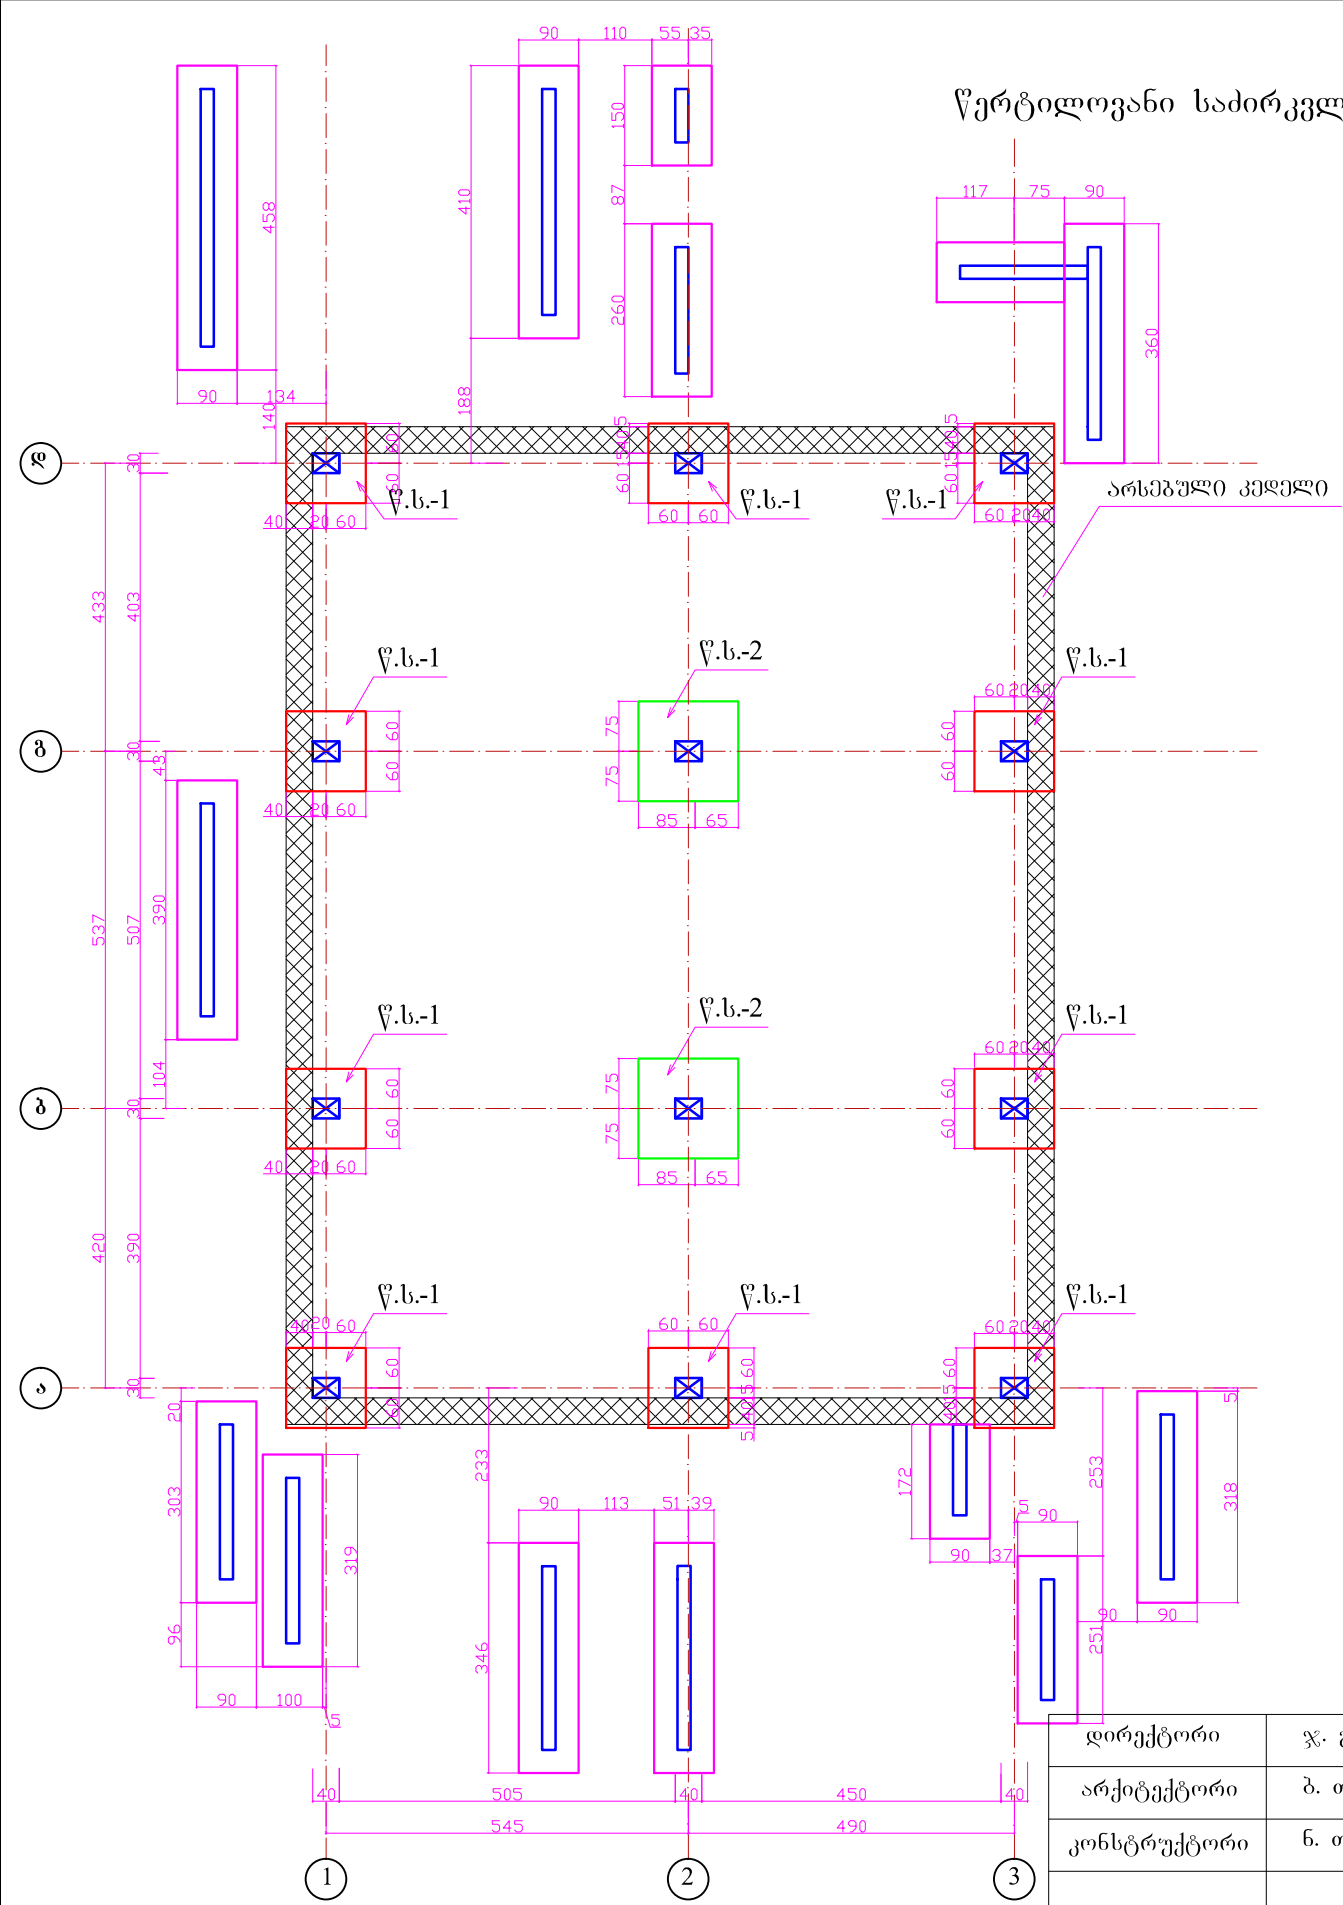

წერტილოვანი საძირკვლების გეგმა

შენიშვნები:

1. საძირკვლის საყრდენ ფუძედ მიღებულია შრე -2 ხრეში კაჭარ-კენჭნარების ჩანართებით, საანგარიშო წინააღობით 5.0 კგ/კვ.სმ.-ზე.
2. წერტილოვანი საძირკვლი მოეწეოს B-20 კლასის ბეტონისაგან, ბეტონის საერთო ხარჯი - 26.4 კუბ.მ.

არმატურის ხარჯი
Φ12 ა-III - 386 კგ.
Φ18 ა-III - 260 კგ.
3. მშენებლობის დროს თუ შეიქმნა გაუთვალისწინებელი პირობები, რაც არ არის გეოლოგიურ დასკვნაში მოცემული და მითითებული, აუცილებლად უნდა ეცნობოს საპროექტო ორგანიზაციას, რომ მოხდეს საძირკვლის ნახაზებში სათანადო ცვლილების შეტანა.

დირექტორი	ჯ. გოგიტიძე		დამკვეთი: სოფლის მეურნეობის კვლევითი ცენტრი მისამართი: ჩხოროწყუს მუნიციპალიტეტის სოფ. მუხური ადმინისტრაციული შენობა №1	2 0 1 5 წელი		
არქიტექტორი	ბ. თევდორაძე			სტადია	ფურც-ლი	ფურც-ბი
კონსტრუქტორი	ნ. თევდორაძე		კონსტრუქციული ნაწილი	მ.პ	კ - 1	
			წერტილოვანი საძირკვლების გეგმა	შპს "აჭარსპეცპროექტი" ქ. პათუმი, ზ. გამსახურდიას 19-21 jemal.gogitize@gmail.com		