




საძირკვლის კოჭების მოწყობის გეგმა

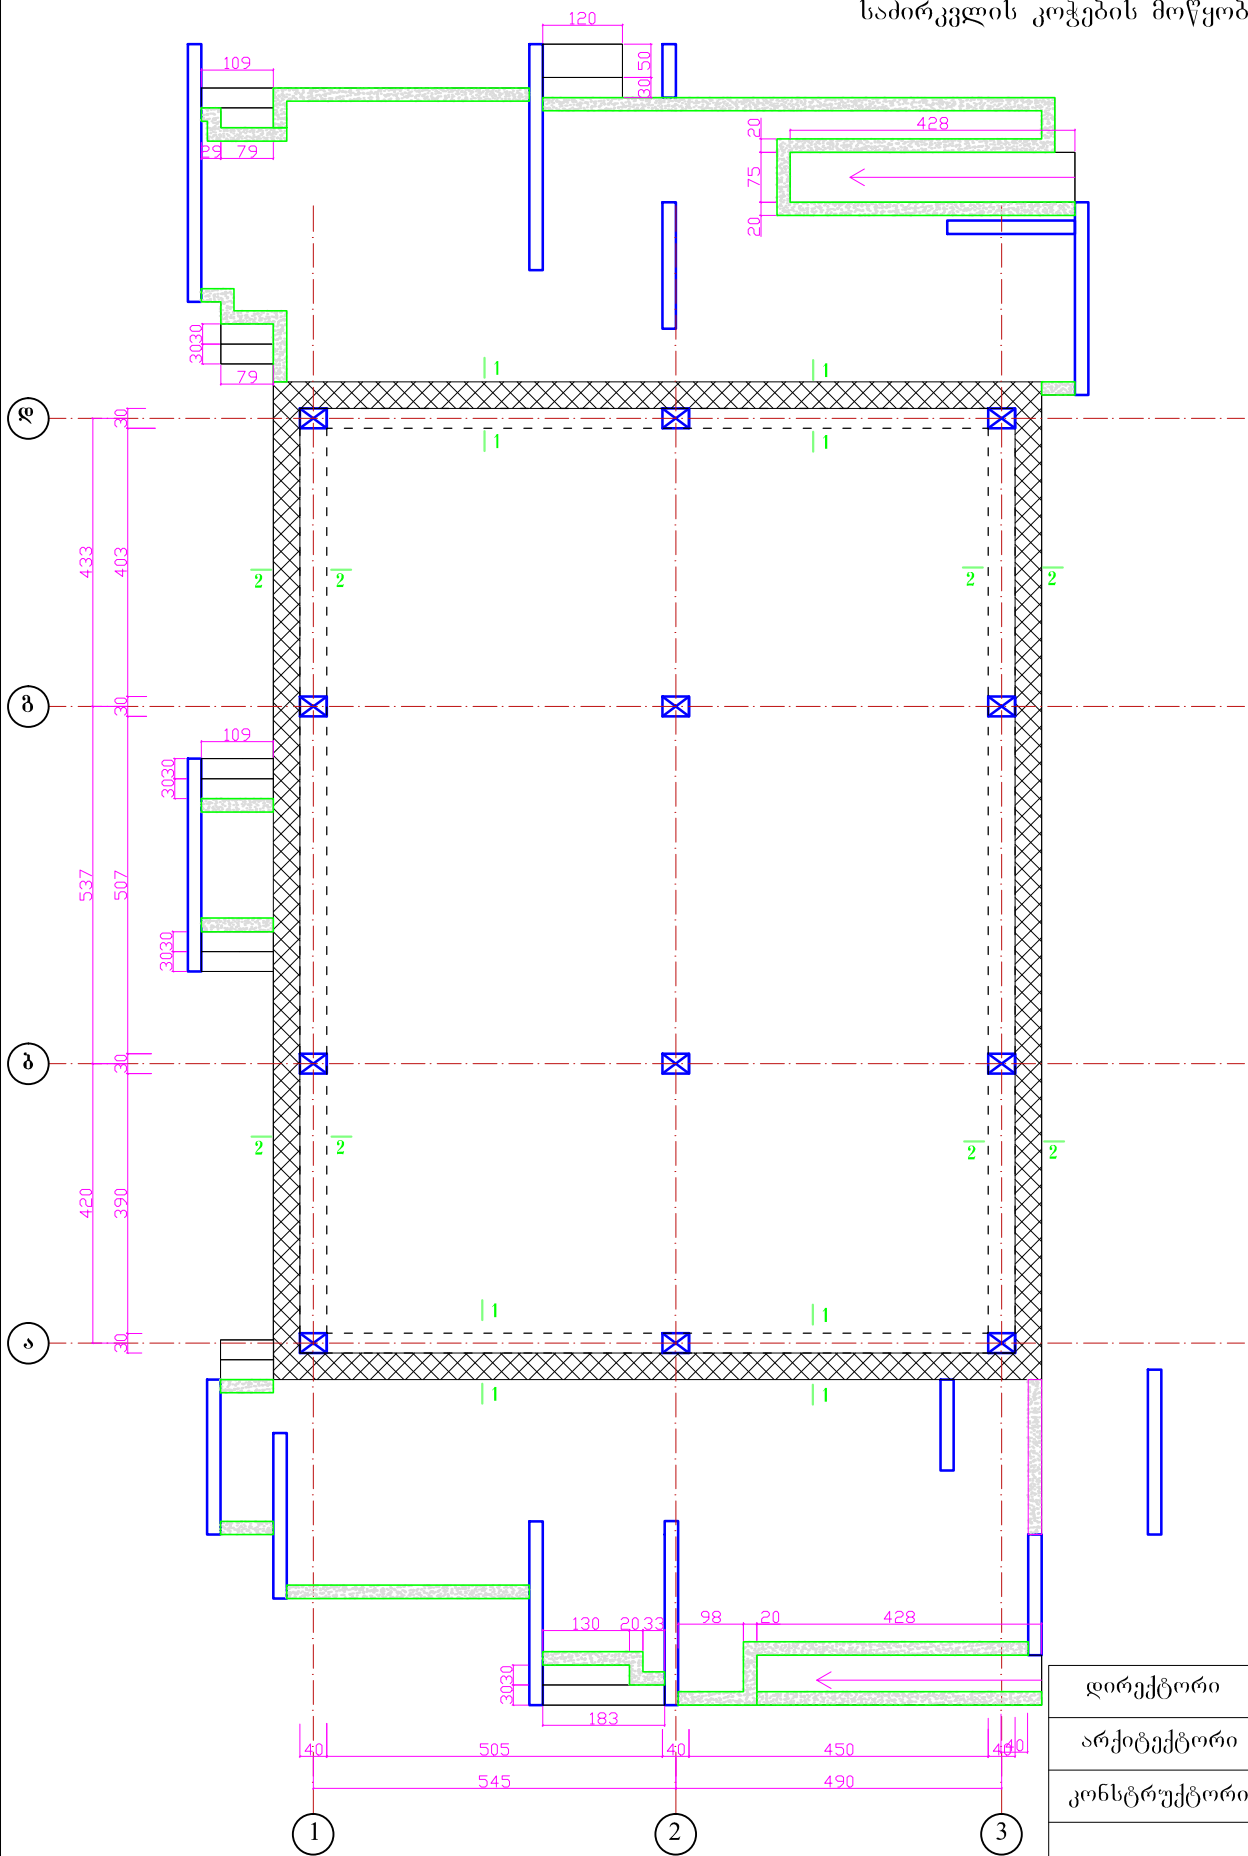


კვეთი 1 - 1 ში:20

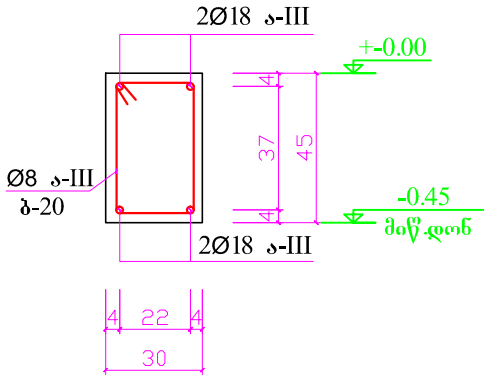


კვეთი 2 - 2 ში:20

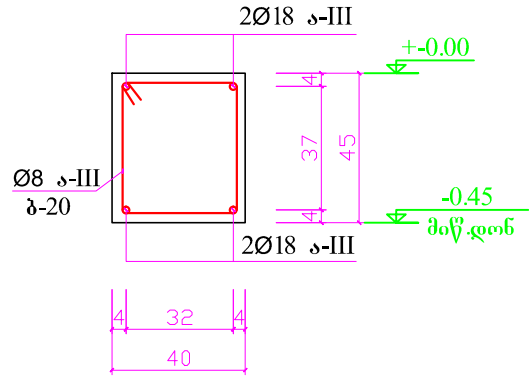

საკიდის ესკიზი ში:20

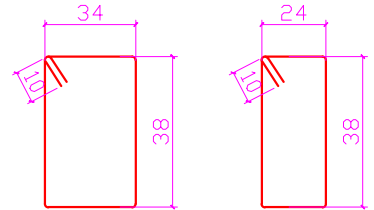

განივი არმატურის განლაგების სქემატური ნახაზი კოჭებში

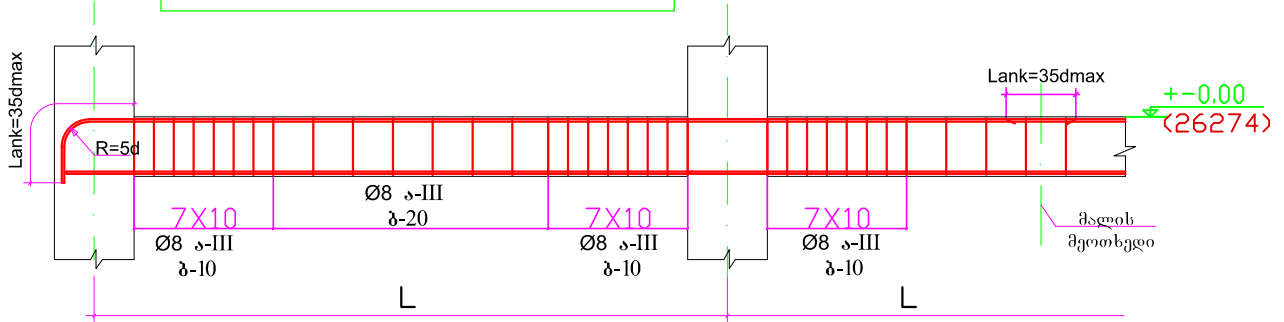

დირექტორი	ჯ. გოგიტიძე		2 0 1 5 წელი		
არქიტექტორი	ბ. თედორაძე		სტადია	ფურც-ლი	ფურც-ბი
კონსტრუქტორი	ნ. თედორაძე		მ.პ	კ - 3	
			შპს "აჭარსპეცპროექტი" ქ. პათუმი, ზ. გამსახურდიას 19-21 jemal.gogitize@gmail.com		
			საძირკვლის კოჭების მოწყობის გეგმა		