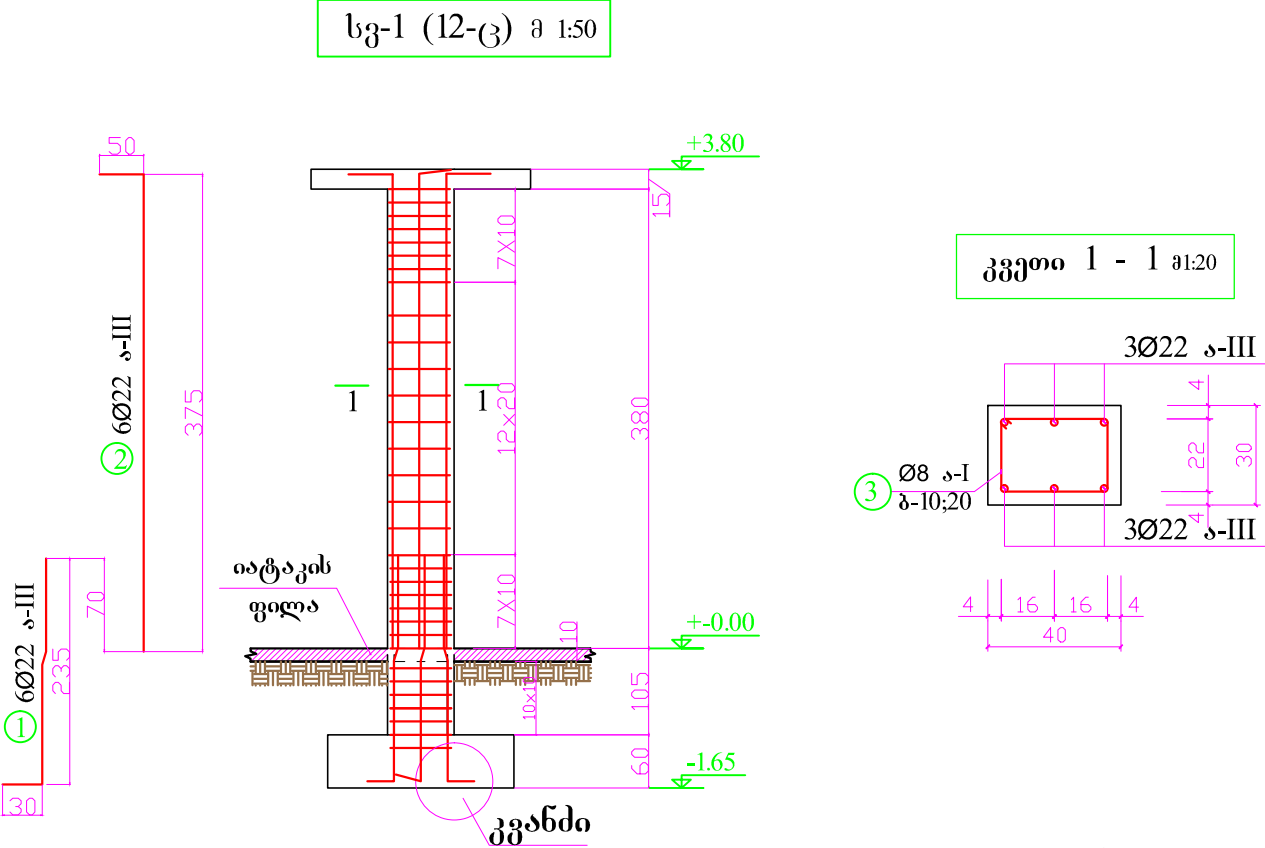
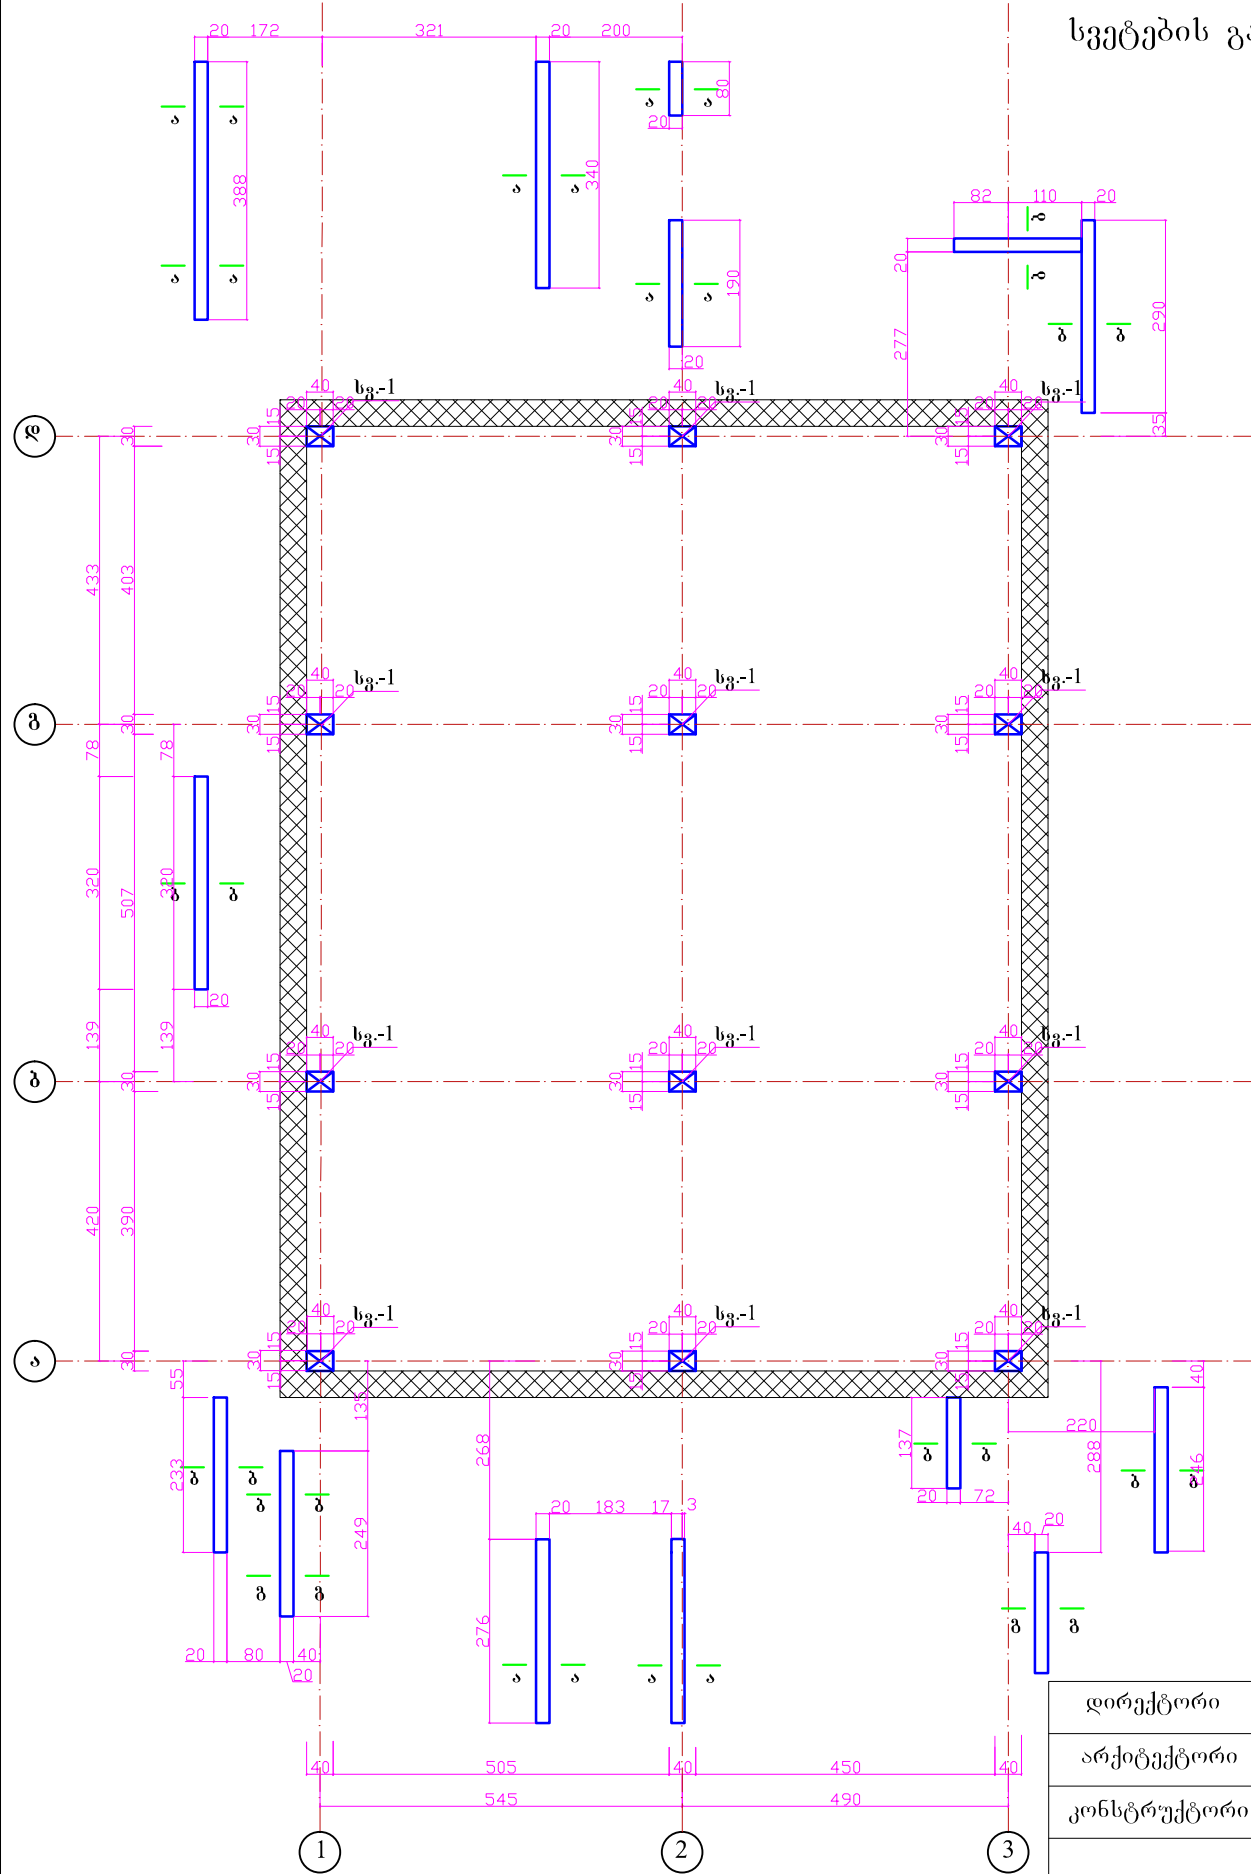


კვანძი	პოზ. №	კვეთი	რაოდ.	Φ მმ.	L სმ.	საერთო წონა კგ.	ბეტონის მარცა და მოცულობა
სვეტ-1	1		6	Ø22 ა-III	235	43	B-25 კლ. ბეტონი 0.6 კუბ.მ.
	2		6	Ø22 ა-III	425	77	
	3		34	Ø8 ა-I	152	38	
	4						
ჯ ა მ ი							
Ø8 ა-I - - - 38 კგ.							
Ø22 ა-III - - - 120 კგ.							

დირექტორი	ჯ. გოგიტიძე		დამკვეთი: სოფლის მეურნეობის კვლევითი ცენტრი მისამართი: ჩხოროწყუს მუნიციპალიტეტის სოფ. მუხური ადმინისტრაციული შენობა №1	2 0 1 5 წელი		
არქიტექტორი	ბ. თედორაძე			სტადია	ფურც-ლი	ფურც-ბი
კონსტრუქტორი	ნ. თედორაძე		კონსტრუქციული ნაწილი	მ.პ	კ - 5	
			სვეტების განლაგების გეგმა	შპს "აგროსპეცპროექტი" ქ. ბათუმი, ზ. გამსახურდიას 19-21 jemal.gogitize@gmail.com		