


რ.ბ.-ის ფილის საყალიბე გეგმა +3.20; +3.80 და +4.80 ნიშნზე

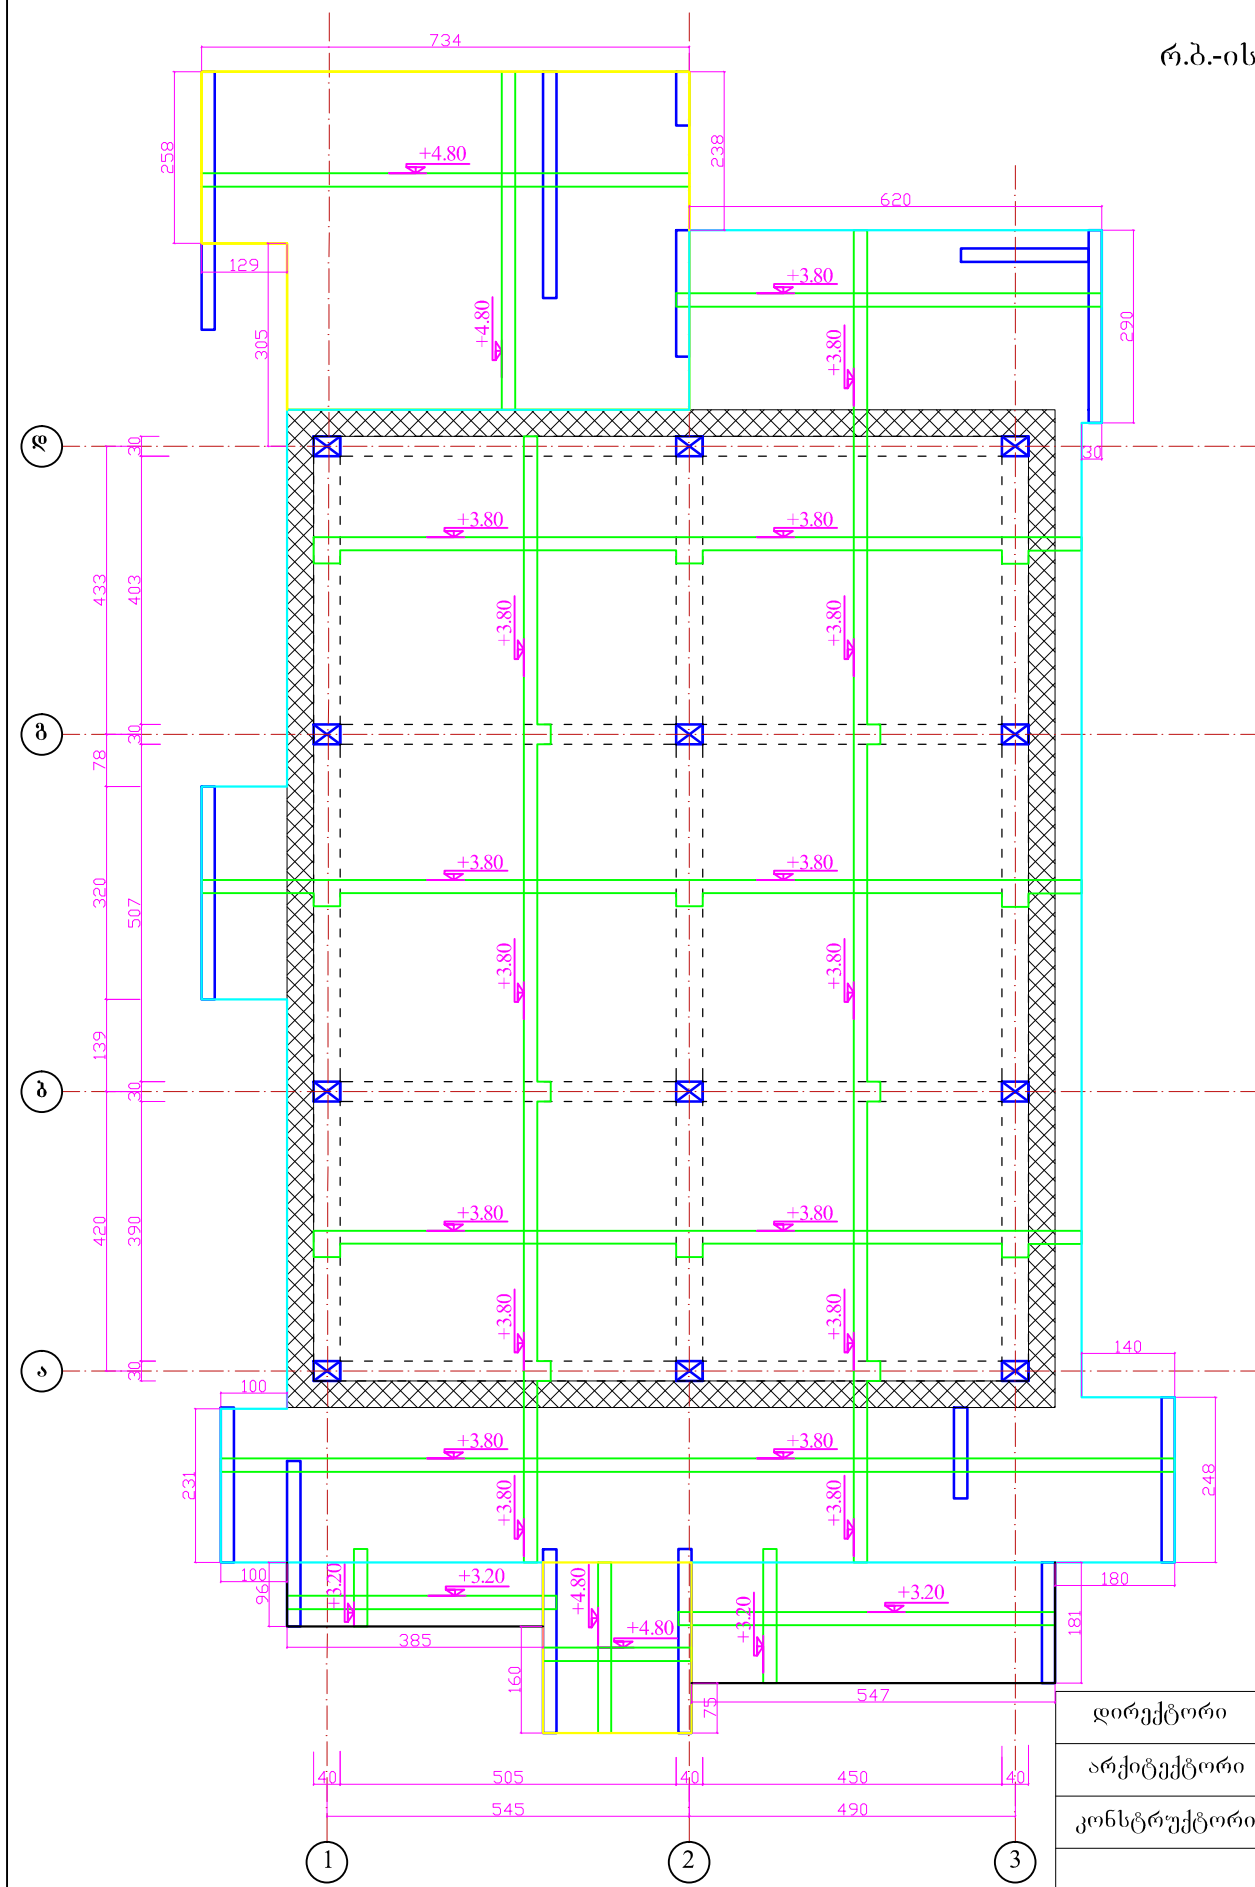

დირექტორი	ჯ. გოგიტიძე		2 0 1 5 წელი		
არქიტექტორი	ბ. თედორაძე		სტადია	ფურც-ლი	ფურც-ბი
კონსტრუქტორი	ნ. თედორაძე		მ.პ	კ - 7	
			შპს "აკარსპეკპროექტი"		
			ქ. ბათუმი, ზ. გამსახურდიას 19-21		
			jemal.gogitize@gmail.com		