




რ.ბ.-ის ფილის ზედა შრის არმირების
გეგმა +3.20; +3.80 და +4.80 ნიშ-ზე

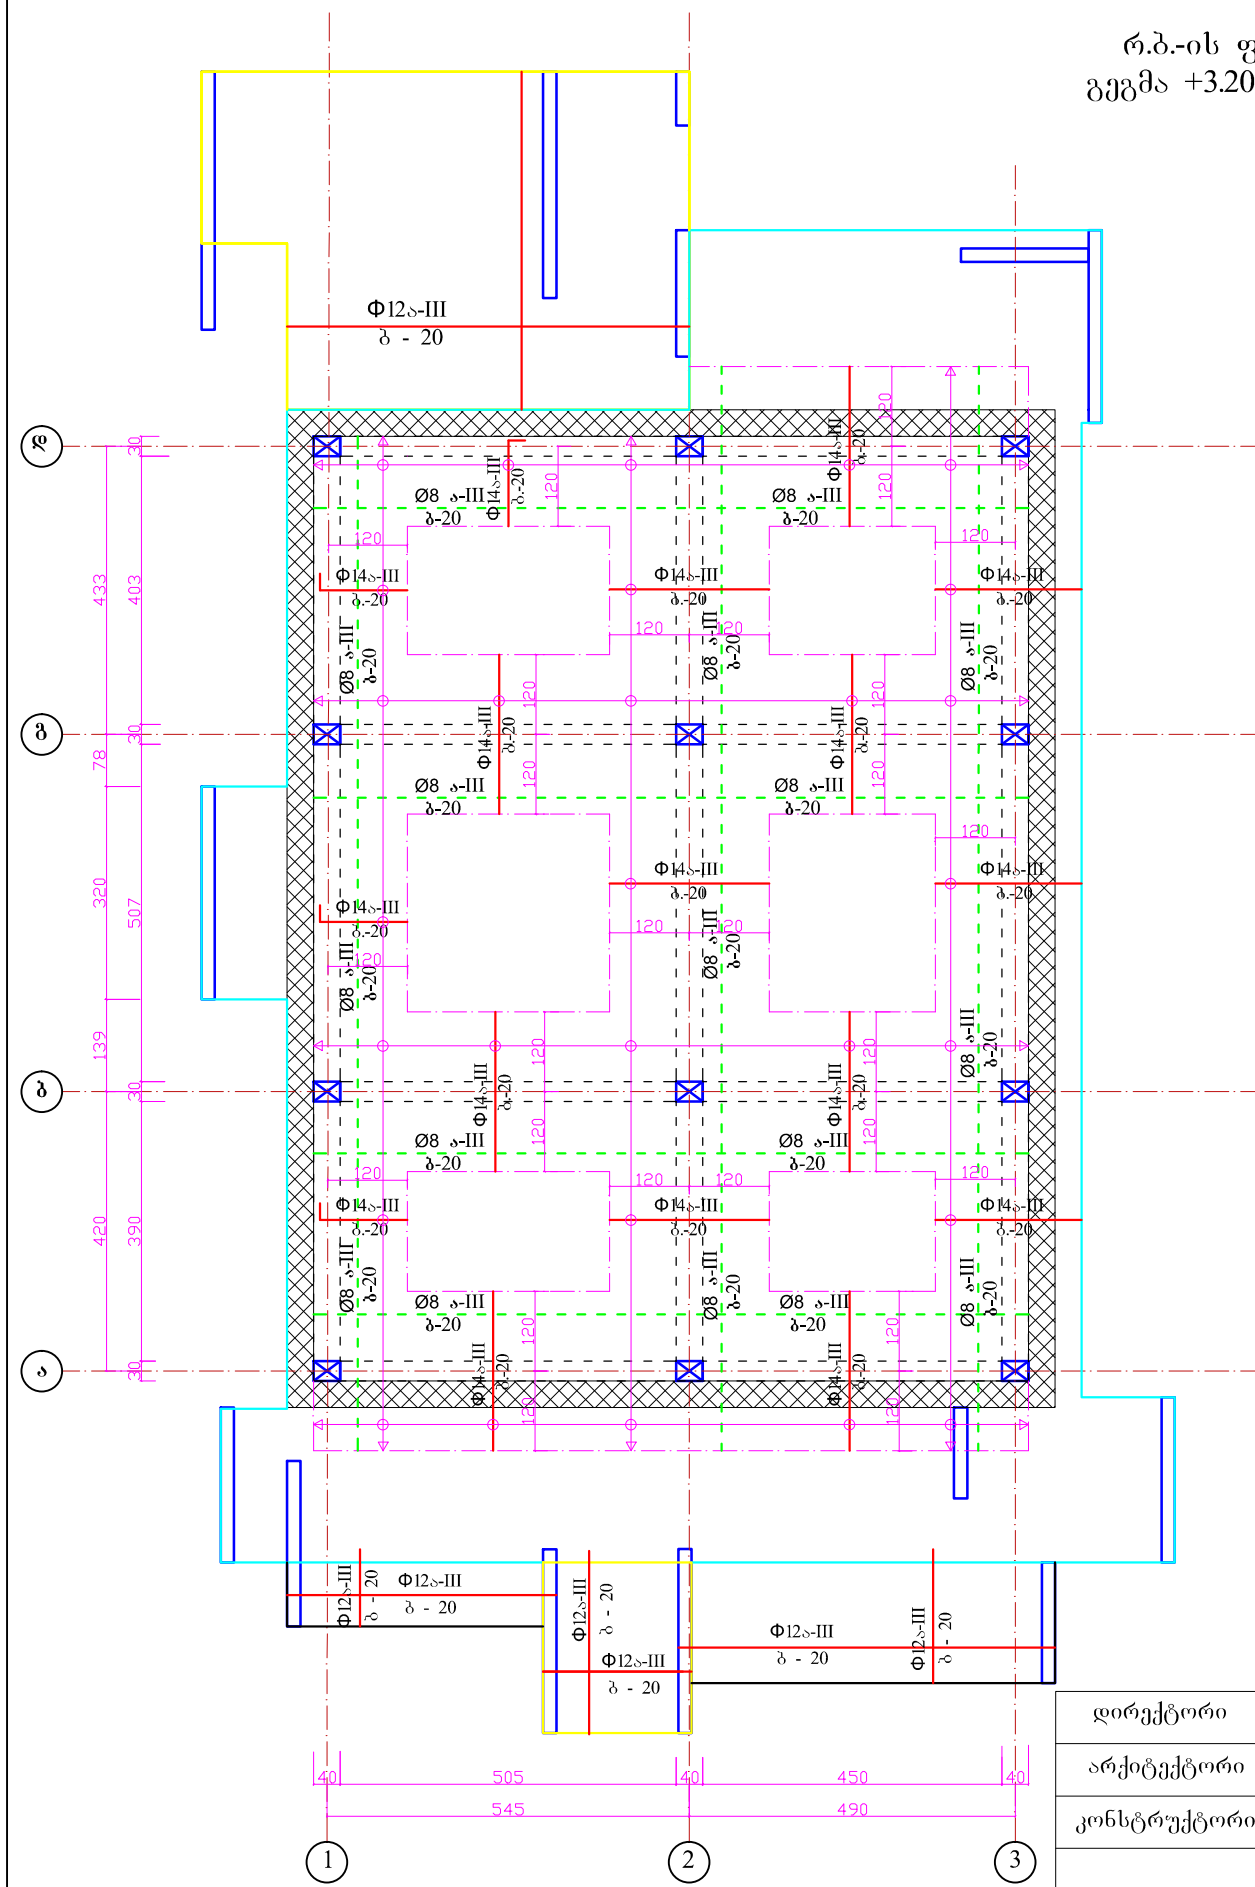


ფილის არმირების კვანძი საყრდენზე შ1:20

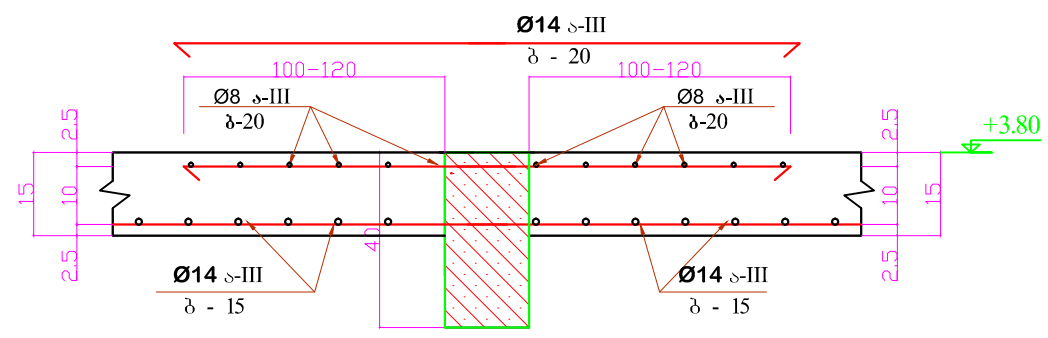

ფილის არმირების კვანძი საყრდენზე შ1:20

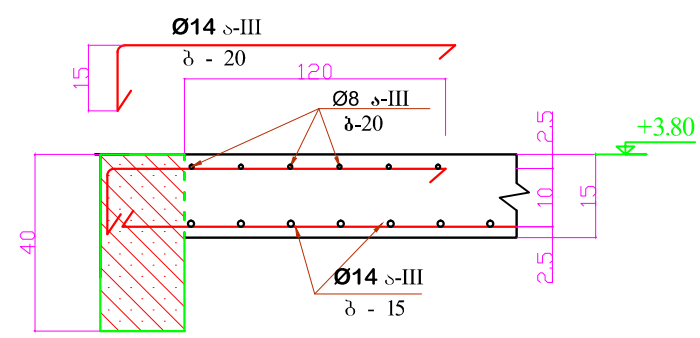

რ.ბ.-ის ფილის არმირების კვეთი

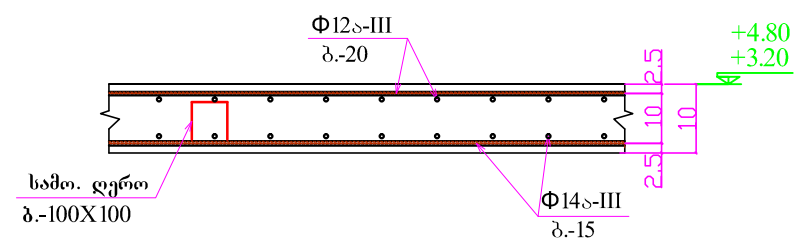

დირექტორი	ჯ. გოგიტიძე		2 0 1 5 წელი		
არქიტექტორი	ბ. თედორაძე				
კონსტრუქტორი	ნ. თედორაძე		სტადია	ფურც-ლი	ფურც-ბი
			მ.პ	კ - 10	
			შპს "აკარსპეკტროექტი" ქ. პათუმი, ზ. გამსახურდიას 19-21 jemal.gogitize@gmail.com		
			რ.ბ.-ის ფილის ზედა შრის არმირების გეგმა +3.20; +3.80 და +4.80 ნიშ-ზე		