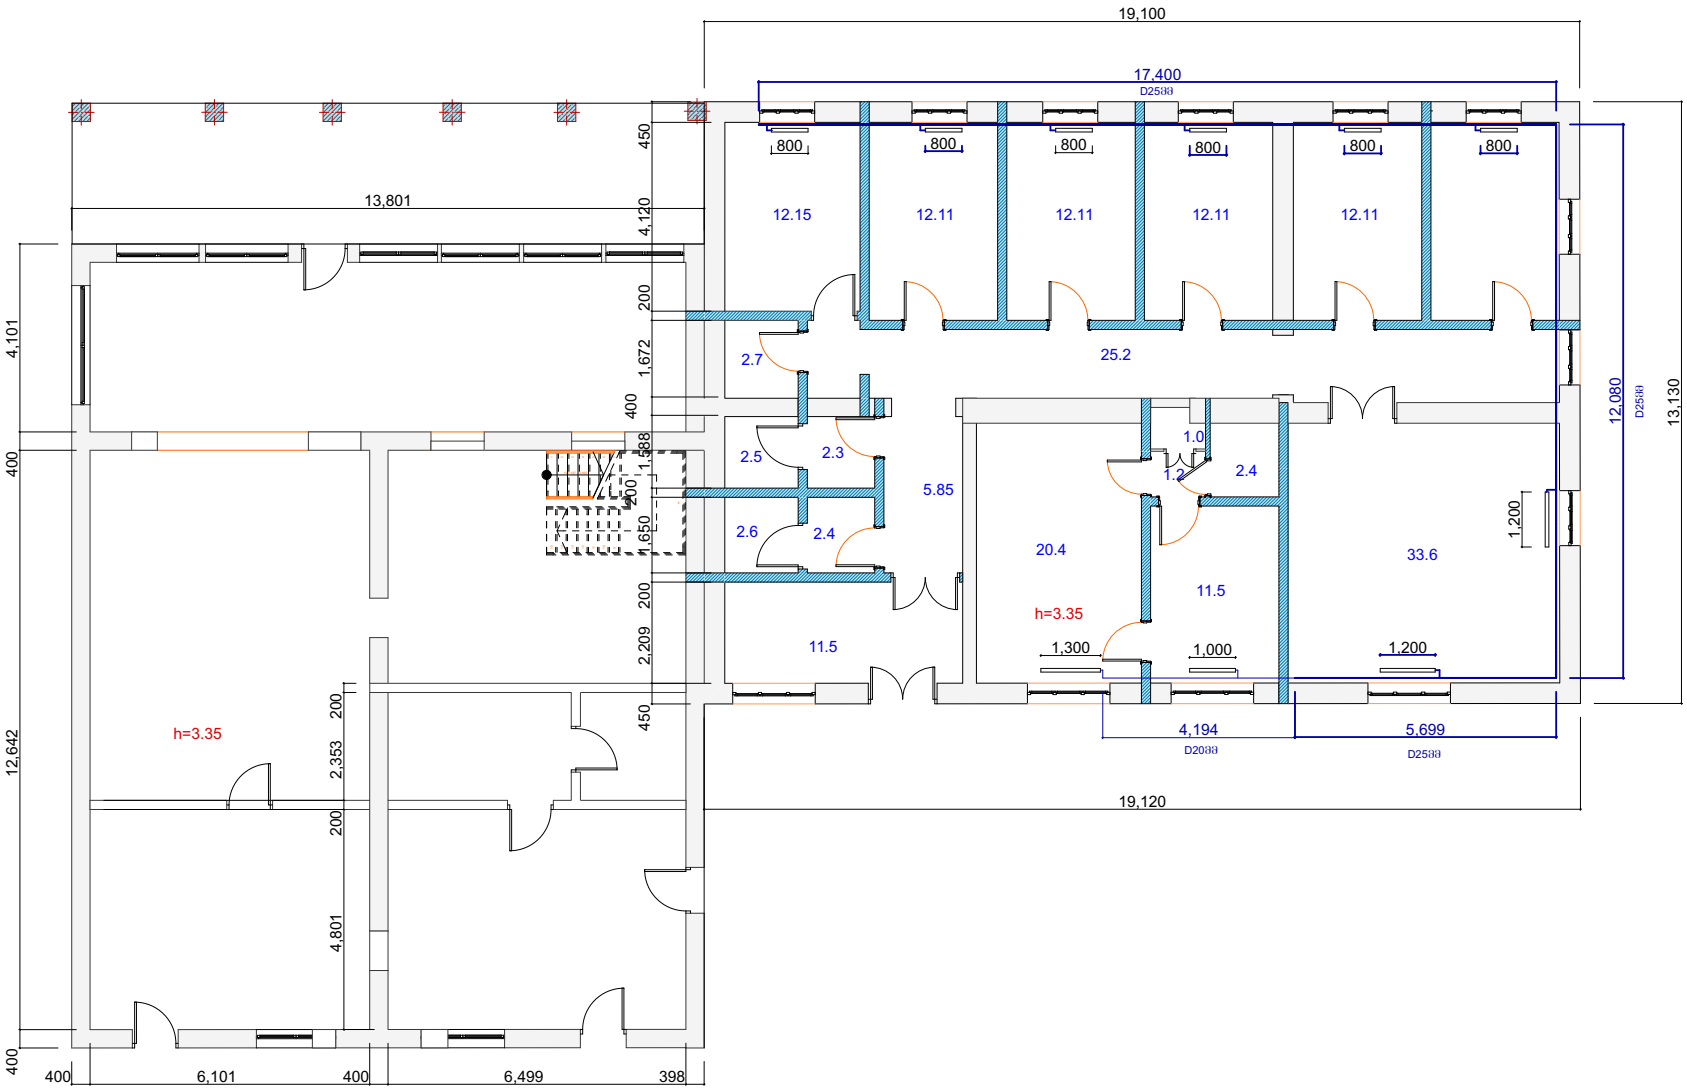

ფორმატი A4

ექსპლიკაცია

პირობითი ნიშნები

ბლოკის კედელი

შენიშვნები:

1. ნახაზის ზომები მოცემულია სანტიმეტრებში

2. ცვლილებები უნდა შეთანხმდეს პროექტის ავტორთან

დაკვეთა:	დ/წყაროს მუნიციპალიტეტი
მისამართი:	დ/წყაროს მუნიციპალიტეტის,სოფ.ბორონდავის,ე.წ.ფეშენაბელის ტერიტორიის შენობა-ნაგებობების ტიპიური პროექტი
პროექტის საგრაფიკო:	შენობის II სართულის რეაბილიტაცია

თანამდებობა:	გვარი	ხელმოწერა
დირექტორი:	ნ.ოზაშვილი	
ავტორი:	თ.ბენაშვილი	
დაამშვა:	თ.ბენაშვილი	

მისამართი:
ქ.ფოთი,ოლიმპიადურ,
სანაპიროს 86, კრ№49
ტელ: 593-34-96-52

ნახაზი:	II სართულის გათბობის სქემა
მასშტაბი	1:200
თარიღი	
შეცვლილი :	№