
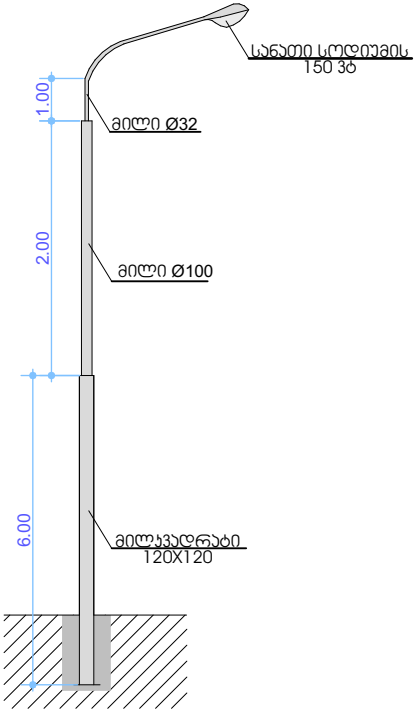


გარეგანათების სქემა იაშვილის ქუჩა

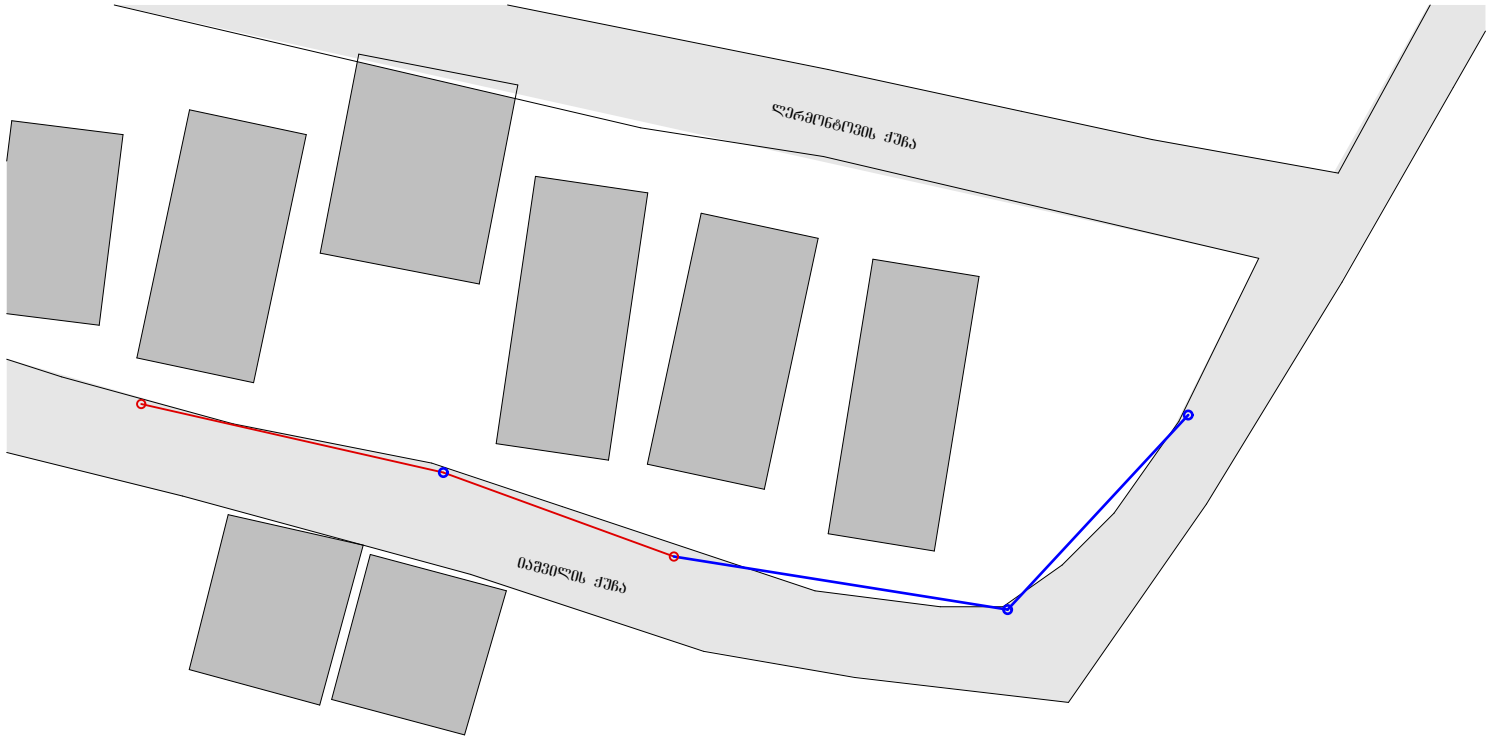

მასალების სპეციფიკაცია

დასახელება	განზომ.	რაოდენ.
საყრდენი 9.00 მ. -2 ცალი	მეტრი	18.00
სანათი სოლიდუმი 150 ჰაბ.	ცალი	3
ჯრომბები	ცალი	3
საღენი (სივ 2X16)	მეტრი	35.00

პროგნოზი აღნიშვნები

- ⊗ არსებული გარე-განათება
- ⊗ ახალი გარე-განათება
- საღენი