


გარემონტების სქემა
ქუჩის დასაწყისის ნაწილი

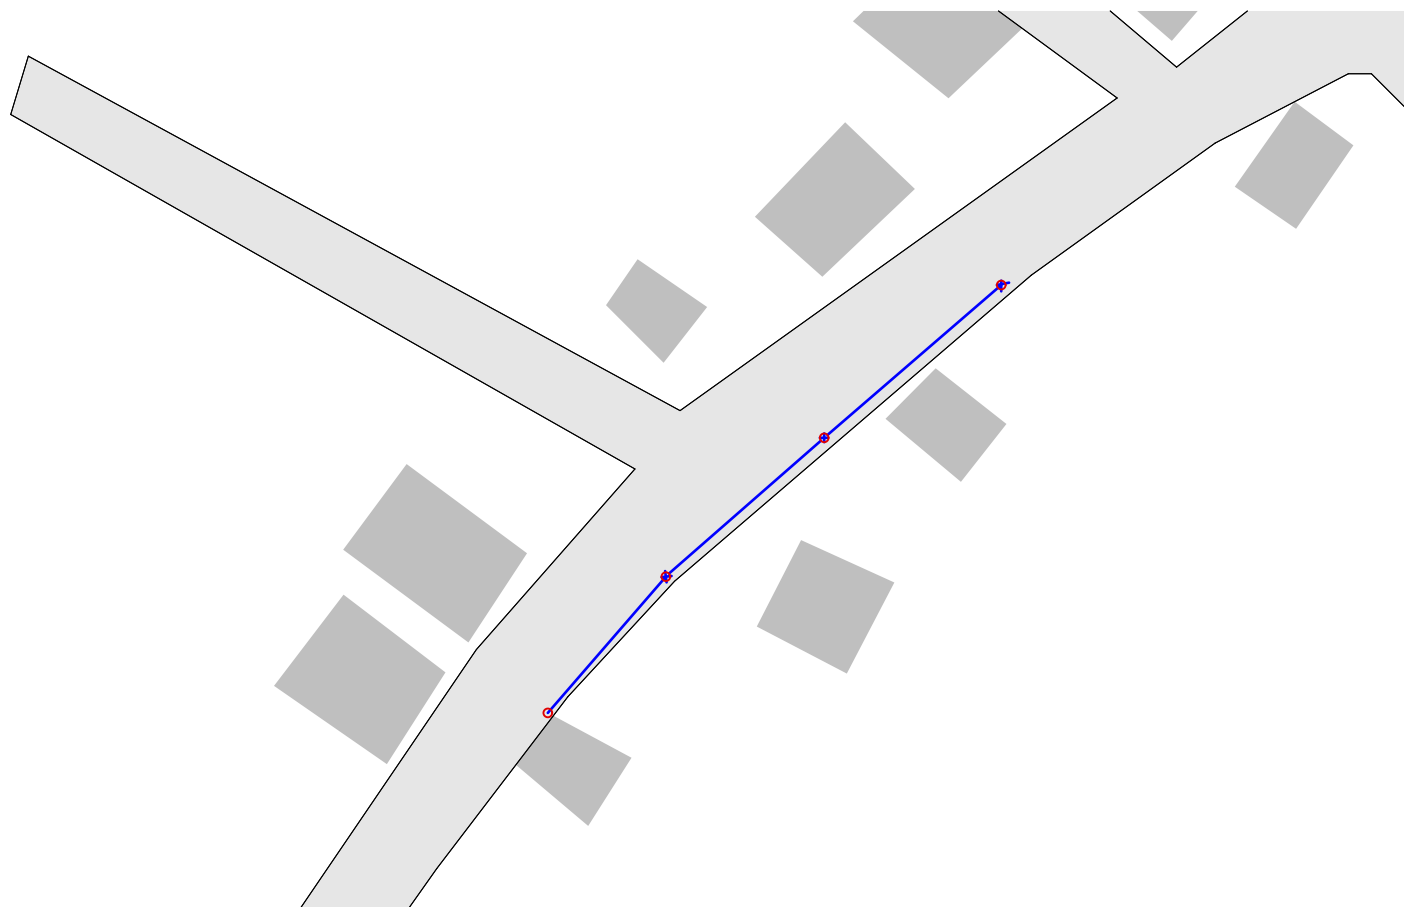

მასალის სპეციფიკაცია

დასახელება	განზომ.	რაოდენ.
სანთი სოფლის 150 კმ.	ცალი	4
ქრომბინი	ცალი	4
საღარი (სივ 2X16)	მეტრი	20.00