
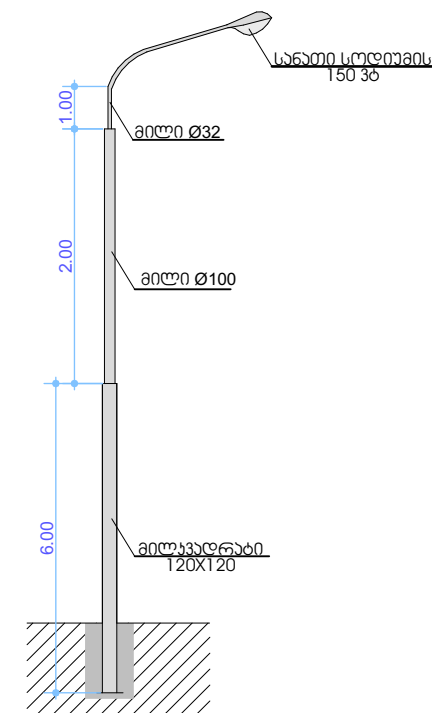


გარეგანათების სქემა ქართუ ბანის უბან

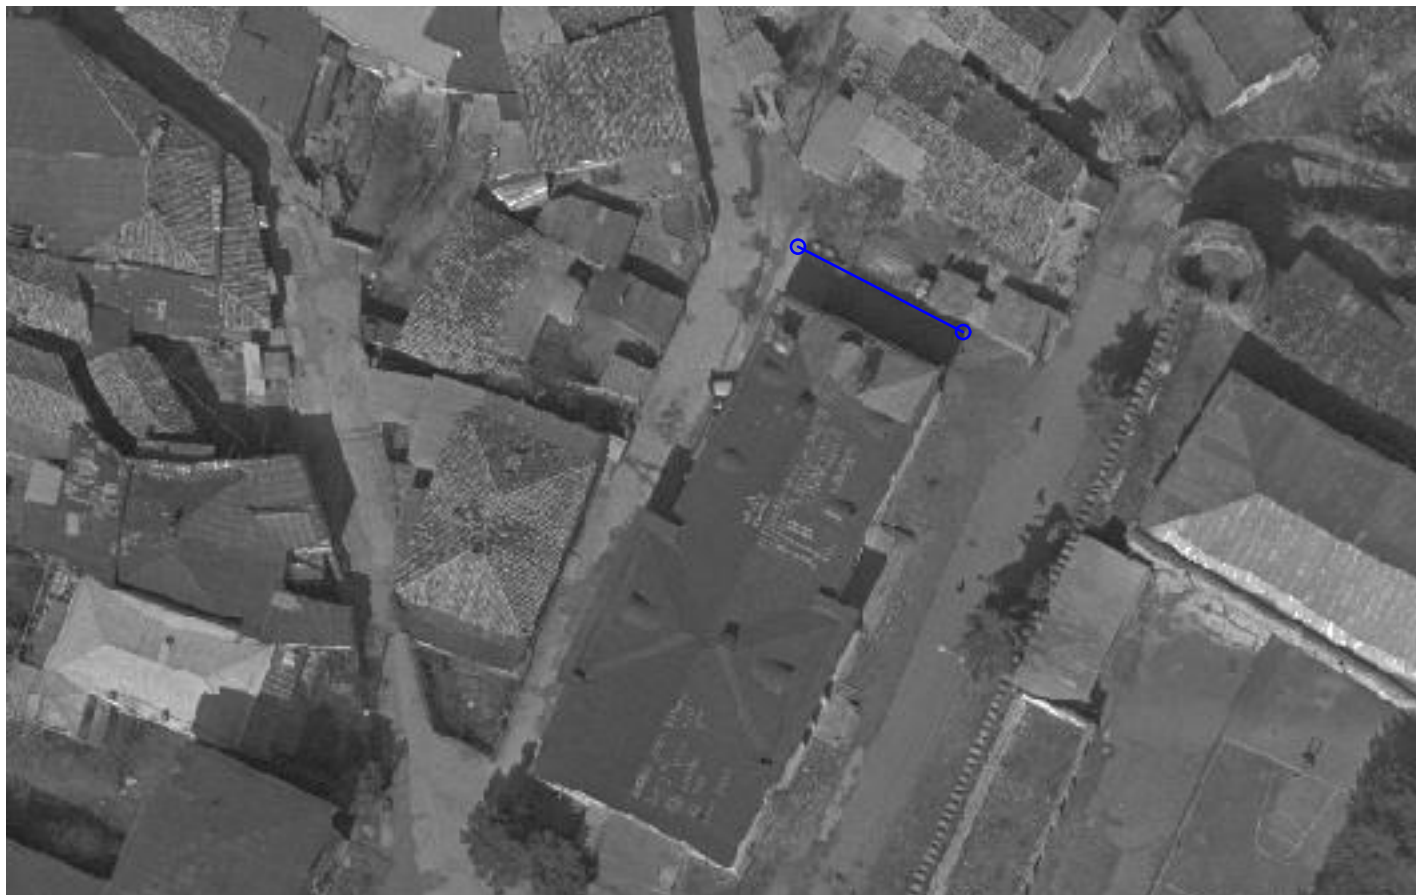

მასალის სპეციფიკაცია

დასახელება	განზომ.	რაოდენ.
საყრდენი 9.00 მ. -2 ცალი	მეტრი	18.00
სანთი სოდიუმის 150 ვატი	ცალი	2
ჯოგინები	ცალი	2
საღრები (სივ 2X16)	მეტრი	50.00