



სსიპ



საგანმანათლებლო და სამეცნიერო
ინფრასტრუქტურის განვითარების სააგენტო

სსიპ საზოგადოებრივი კოლეჯი "აისი" ს ლაბოდეხის ფილიალის
ტერიტორიაზე არსებული №05 შენობის ნაწილობრივ
რეაბილიტაცია პროექტი

თბილისი 2015 წ.



ამონაწერი საჯარო რეესტრიდან

განცხადების რეგისტრაცია
N 882015566136 - 05/10/2015 13:13:35

მომზადების თარიღი
07/10/2015 14:35:20

საკუთრების განყოფილება

ზონა ლაგოლები	სექტორი შრომა	კვარტალი	ნაკვეთი	ნაკვეთის საკუთრების ტიპი: საკუთრება ნაკვეთის დანიშნულება: არასასოფლო სამეურნეო დაზუსტებული ფართობი: 31161.00 კვ.მ. ნაკვეთის წინა ნომერი: 54.03.52.005 ; შენობა-ნაგებობის ჩამონათვალი: განაშენიანების ფართობი N1 - 1365.30 კვ.მ, N2 - 1127.00 კვ.მ, N3 - 595.10 კვ.მ, N4 - 367.00 კვ.მ, N5 - 90.00 კვ.მ, N6 - 54.00 კვ.მ, N7 - 38.40 კვ.მ, N8 (აუზი) - 300.80 კვ.მ
54	03	52	076	

მისამართი: რაიონი ლაგოლები , სოფელი შრომა

მესაკუთრის განყოფილება

განცხადების რეგისტრაცია : ნომერი 542004000556 , თარიღი 05/08/2004

უფლების დამადასტურებელი დოკუმენტი:

- საქართველოს ეკონომიკისა და მდგრადი განვითარების სამინისტროს კახეთის სახელმწიფო ქონების აღრიცხვისა და პრივატიზაციის სამსახურის სამმართველო Nგ-7/19 , დამოწმების თარიღი: 04/01/2012 , საქართველოს ეკონომიკისა და მდგრადი განვითარების სამინისტროს კახეთის სახელმწიფო ქონების აღრიცხვისა და პრივატიზაციის სამსახურის სამმართველო
- მომართვა N172 , დამოწმების თარიღი: 05/08/2004 , საქართველოს ეკონომიკური განვითარების სამინისტროს სახელმწიფო ქონების აღრიცხვისა და პრივატიზაციის ლაგოლების სამმართველო

მესაკუთრეები:
სახელმწიფო

მესაკუთრე:
სახელმწიფო

აღწერა:

იპოთეკა

საგადასახადო გირავნობა:

რეგისტრირებული არ არის

სარგებლობა

განცხადების
რეგისტრაცია
ნომერი
882015566136
თარიღი 05/10/2015
13:13:35

მოსარგებლე: სსიპ საზოგადოებრივი კოლეჯი აისი227770800;
მესაკუთრე: სახელმწიფო,

საგანი:31161.00 კვ.მ არასასოფლო-სამეურნეო დანიშნულების მიწის ნაკვეთი მასზე
განთავსებული შენობა-ნაგებობებით, საკადასტრო კოდი: 54.03.52.176;
არსებობის ვადით;

უფლების
რეგისტრაცია: თარიღი
07/10/2015

ბრძანება, რეესტრის ნომერი N1/5-504, დამოწმების თარიღი30/09/2015, სსიპ სახელმწიფო
ქონების ეროვნული სააგენტო

ვალდებულება

ყაღაღა/აკრძალვა:

რეგისტრირებული არ არის

მოვალეობა რეესტრი:


რეგისტრირებული არ არის

"ფიზიკური პირის მიერ 2 წლამდე ვადით საკუთრებაში არსებული მატერიალური აქტივის რეალიზაციისას, აგრეთვე საგადასახადო წლის განმავლობაში 1000 ლარის ან მეტი ღირებულების ქონების საჩუქრად მიღებისას საშემოსავლო გადასახადი გადახდის ექვემდებარება საანგარიშო წლის მომდევნო წლის 1 აპრილამდე, რის შესახებაც აღნიშნული ფიზიკური პირი იმავე ვადაში წარუდგენს დეკლარაციას საგადასახადო ორგანოს. აღნიშნული ვალდებულების შეუსრულებლობა წარმოადგენს საგადასახადო სამართალდარღვევას, რაც იწვევს პასუხისმგებლობას საქართველოს საგადასახადო კოდექსის XVIII თავის მიხედვით."

- დოკუმენტის ნამდვილობის გადამოწმება შესაძლებელია საჯარო რეესტრის ეროვნული სააგენტოს ოფიციალურ ვებ-გვერდზე www.napr.gov.ge;
- ამონაწერის მიღება შესაძლებელია ვებ-გვერდზე www.napr.gov.ge, ნებისმიერ ტერიტორიულ სარეგისტრაციო სამსახურში, იუსტიციის სახლებსა და სააგენტოს ავტორიზებულ პირებთან;
- ამონაწერში ტექნიკური სარვეზის აღმოჩენის შემთხვევაში დაგვიკავშირდით: 2 405405 ან პირადად შეაფხეთი განაცხადი ვებ-გვერდზე;
- კონსულტაციის მიღება შესაძლებელია იუსტიციის სახლის ცხელ ხაზზე 2 405405;
- საჯარო რეესტრის თანამშრომელთა მხრიდან უკანონო ქმედების შემთხვევაში დაგვიკავშირდით ცხელ ხაზზე: 08 009 009 09
- თქვენთვის საინტერესო ნებისმიერ საკითხთან დაკავშირებით მოგვწერეთ ელ-ფოსტით: info@napr.gov.ge

საქართველოს იუსტიციის სამინისტრო
საჯარო რეგისტრის ეროვნული სააგენტო
საკადასტრო გეგმა

მიწის ნაკვეთის საკადასტრო კოდი: 54 03 52 076
ბანცხალების რეგისტრაციის ნომერი: 882012008987
მიწის ნაკვეთის ფართობი: 31161 კვ.მ.
დანიშნულება: არასასოფლო-სამეურნეო
კატეგორია:
მომზადების თარიღი: 11.01.12

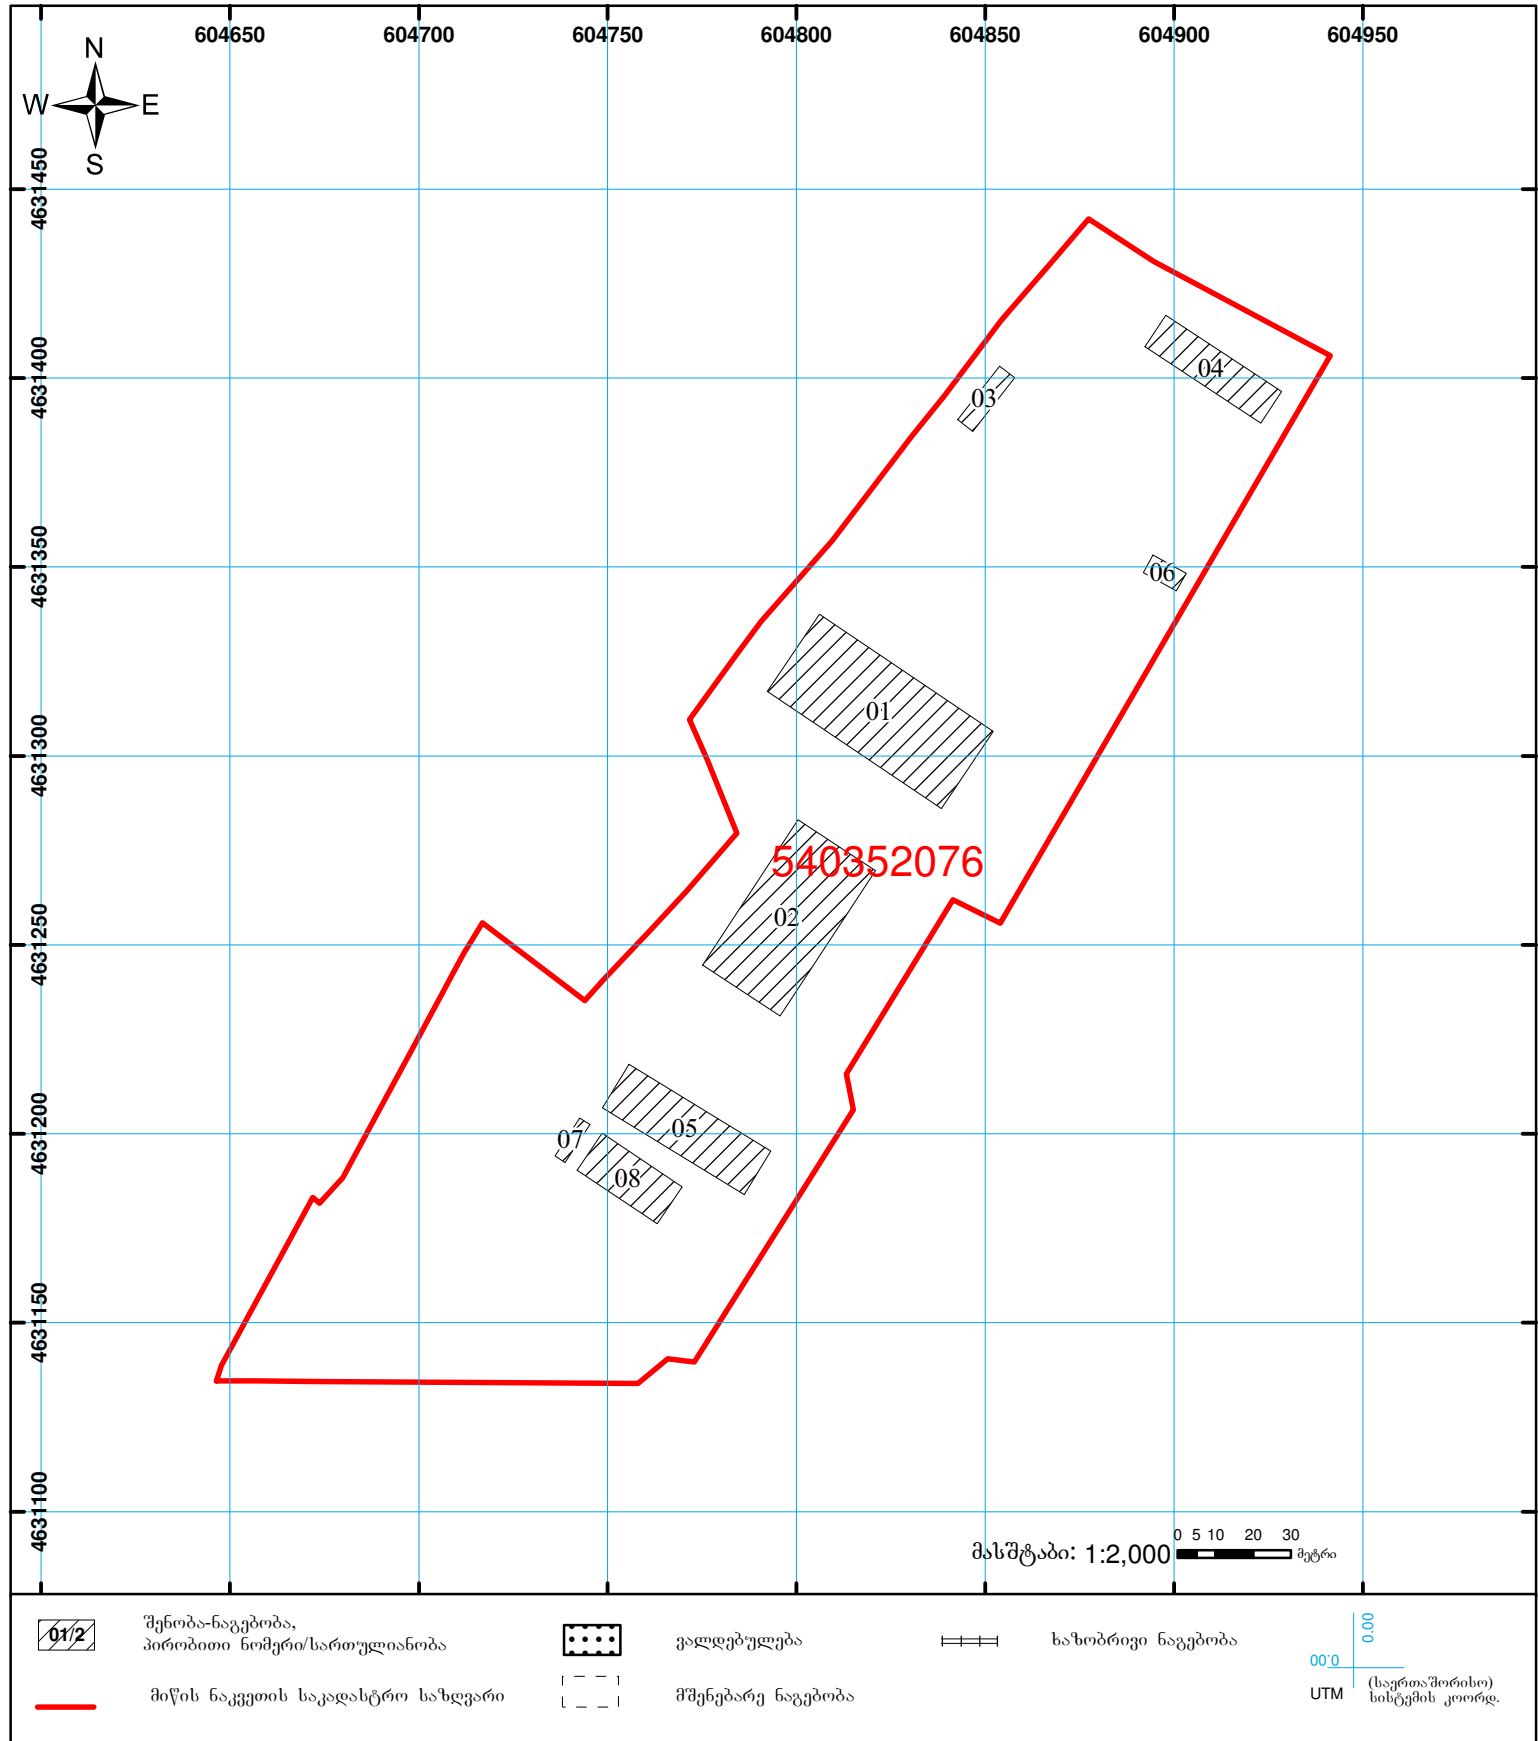



სსიპ



საგანმანათლებლო და სამეცნიერო
ინფრასტრუქტურის განვითარების სააგენტო

სსიპ საზოგადოებრივი კოლეჯი "აისი" ს ლაბოდეხის ვილიაჟის ტერიტორიაზე არსებული №05 შენობის ნაწილობრივ რეაბილიტაციის პროექტი

(აზომვითი ნახაზი)

დამკვეთი:

საქართველოს განათლებისა და მეცნიერების სამინისტრო

არქიტექტურის სამსახურის უფროსი:

ზურაბ ნიკოლაიშვილი

შემსრულებელი:

ლევან თათიკაშვილი

თბილისი 2015 წ.


აზომილი შენობები



ღახანდუბა სსიპ საზოგადოებრივი კოლეჯი "აიხი" ს ღაბოღების ფილიალის ტერიტორიაზე არსებული №05 შენობის აპოგვიოი ნახაზები
--



ღასახელეობა სსიპ საზოგადოებრივი კოლეჯი "აიხი" ს ღაბოღების უილიალის ტერიტორიაზე არსებული №05 შენობის ავოგვიოი ნახაჲეი

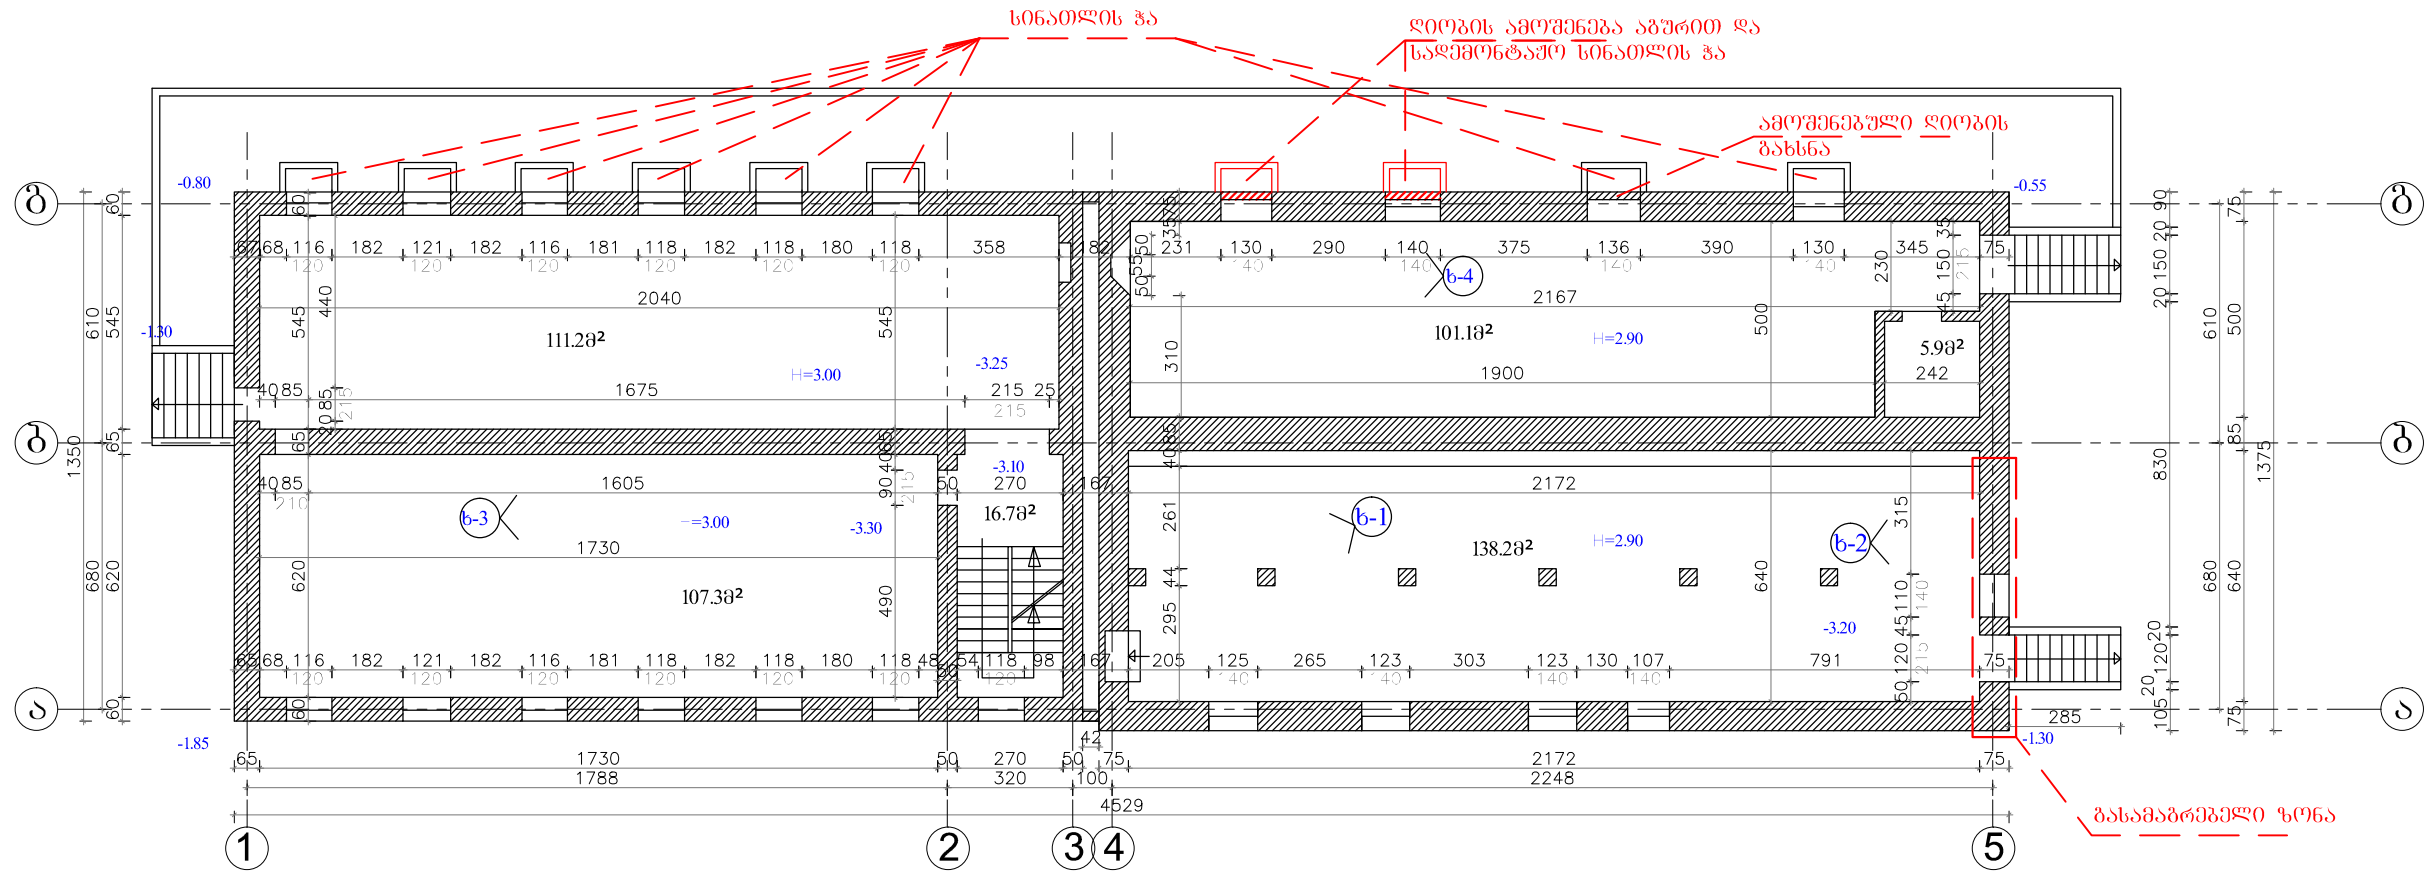

ბ-1



ბ-2



ბ-3




ბ-4

ღმსახემლება სსიპ საზოგადოებრივი კოლეჟი "აიხი" ს ღარდების ფილიალის ტერიტორიაზე არსებული №05 შენობის ავტოგრაფი ნახაზები ღარდების, სოფლის შრომა (ს/კნ54.03.52.076) კოლეჟის ღირებუტორი: ნაბიჯა პაპუნაშვილი ტ: (+995 577 55 71 15)	სსიპ  საგანმანათლებლო და სამეცნიერო ინფრასტრუქტურის განვითარების სააგენტო მ. ალექსიძის I. შენობა-ნაგებობა №1, II სართული თბილისი საქართველო 2600 ტ.: (+995 32) 2 200 220; 2 200 233; www.esida.ge	ტექნიკური მანკვანებები: -მოშენების ფართი - 617.2 მ.კვ -შიდა ფართი - 1456.3 მ.კვ პირბობიტი აღნიშვნები: -არსებული კედელი -არსებული ტიქნის ტიხარი -საღმკონტაჟო ტიქნის ტიხარი	ნახაზის ღმსახემლება მიწისქვეშა სართულის გეგმა -3.20 ნიშნულზე ნახაზის სტატუსი (ავტოგრაფი ნახაზი)	არქიტექტურის სამსახურის უფროსი: ზურაბ ნიკოლაიშვილი ავტოგრაფი შეასრულა: ლევან თათიკაშვილი
		მასშტაბი 1:200	ფორმატი A3	
		ფურც. № ბ-3		

ბ-5






ბ-6

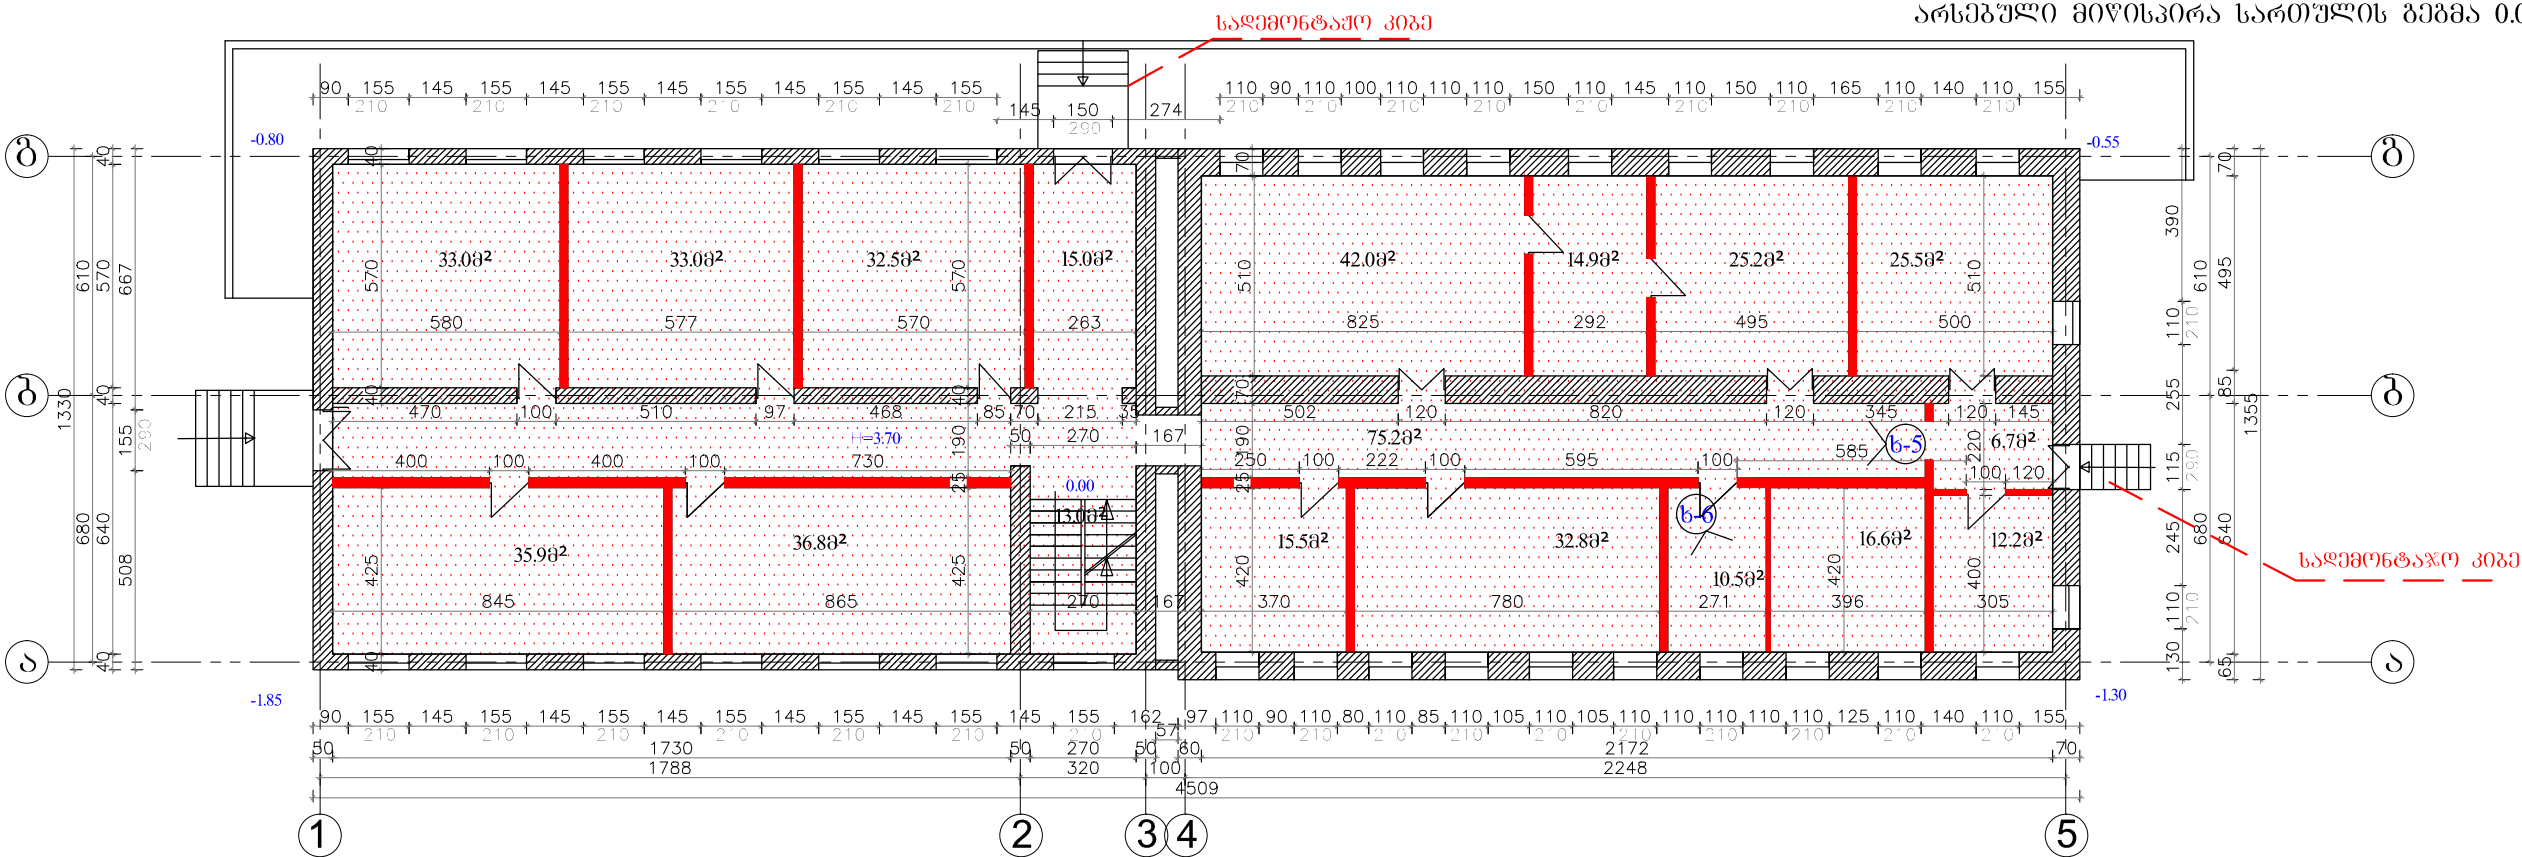


არსებული მიწისპირა სართულის გეგმა 0.00 ნიშნულზე მ.1:200

დასახელება სსიპ საზოგადოებრივი კოლეჯი "აიბი" ს ლაგოდეხის ფილიალის ტერიტორიაზე არსებული №05 შენობის ავთვისები ნახაზები ლაგოდეხის, სოფლის შრომა (ს/კ.№54.03.52.076) კოლეჯის ფილიალის ტერიტორიაზე ნაიშნული პარკის ნახაზები	სსიპ საზოგადოებრივი კოლეჯი "აიბი" ს ლაგოდეხის ფილიალის ტერიტორიაზე არსებული №05 შენობის ავთვისები ნახაზები მ. ალექსიძის ქ. შენობა-ნაგებობა №1, II სართული თბილისი საპროექტო 2600 ტ. (+995 32) 2 200 220; 2 200 233; www.asida.ge	ტექნიკური მანკვანებები: -მოუშენებლის ფართობი - 617.2 მ.კვ -მიწის ფართობი - 1456.3 მ.კვ პირობითი აღნიშვნები: -არსებული კედელი -არსებული ტიხრის ტიხარი -საღებუნებრივი ტიხრის ტიხარი -საღებუნებრივი ხის იატაკი	ნახაზის დასახელება მიწისპირა სართულის გეგმა 0.00 ნიშნულზე ნახაზის სტატუსი (ავთვისები ნახაზი)	არქიტექტურის სამსახურის უფროსი: ზურაბ ნიკოლაიშვილი ავთვისები შენობის: ლევან თათიკაშვილი მასშტაბი 1:200 ფორმატი A3 ფურც. № 5-4
--	---	---	---	--

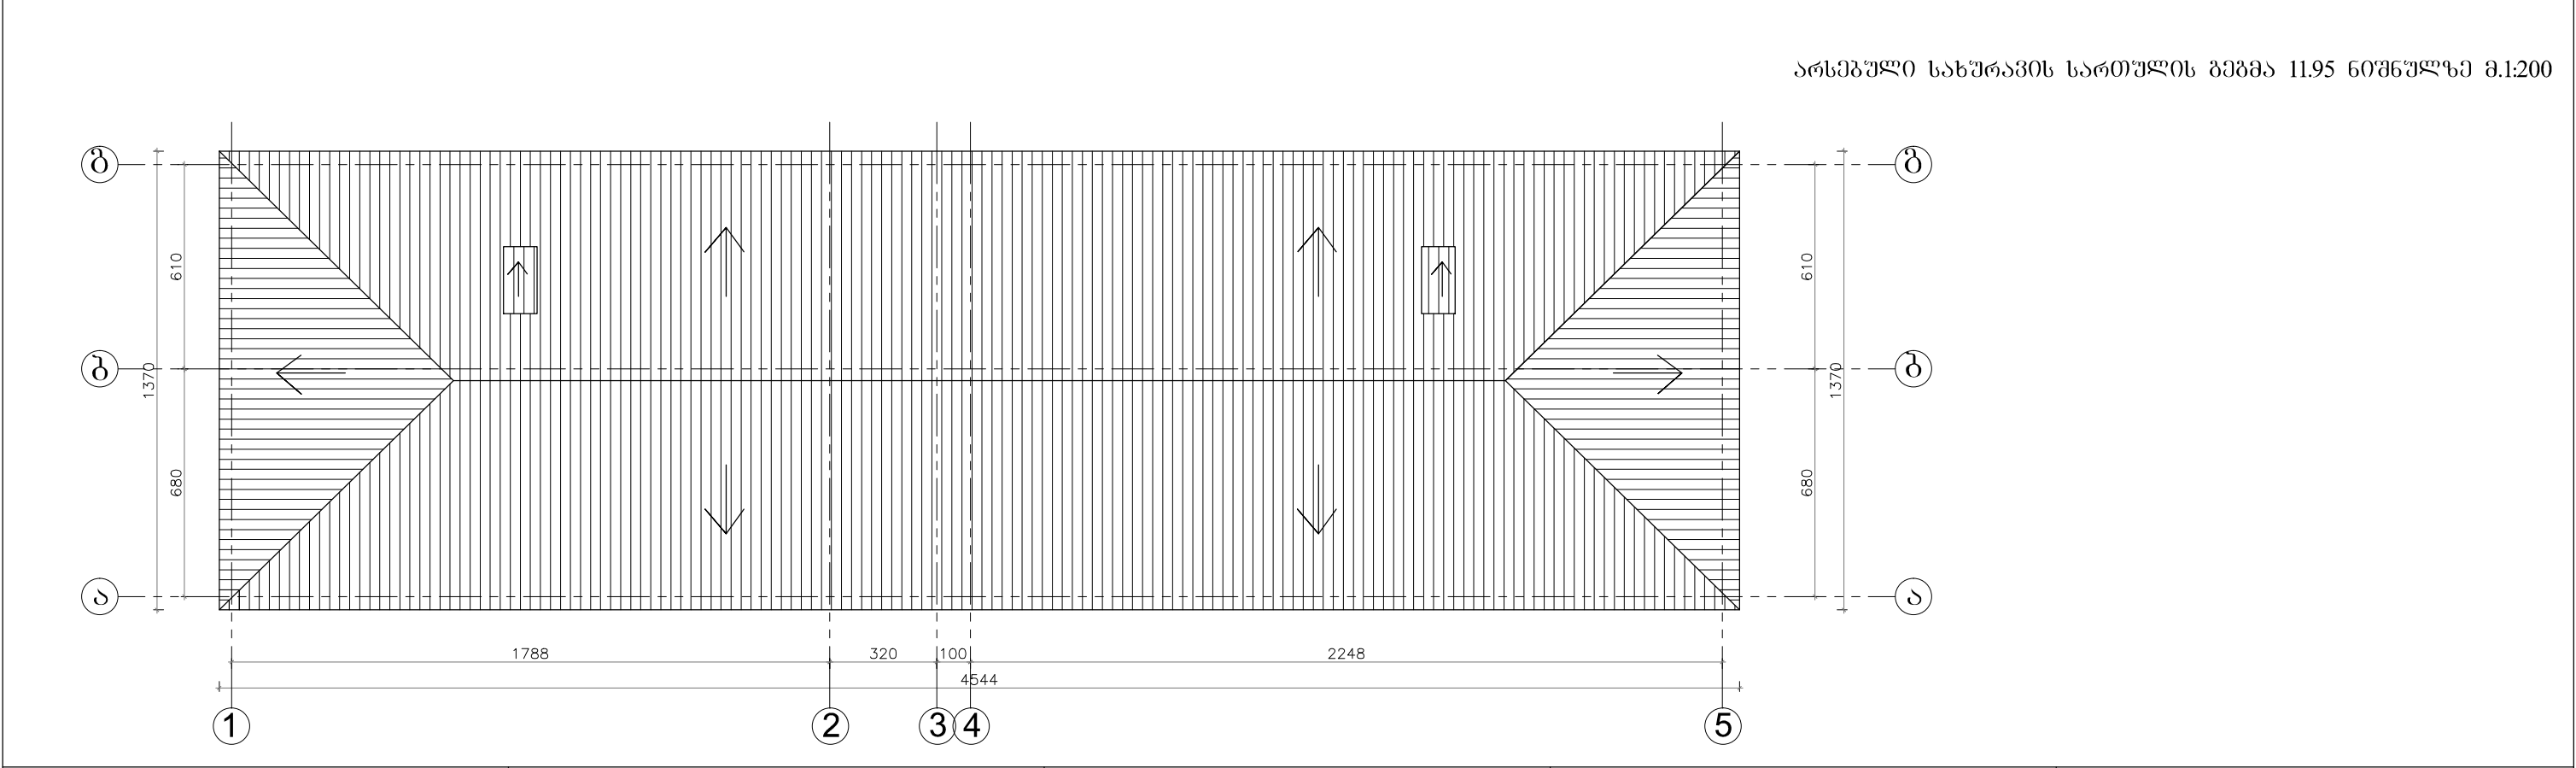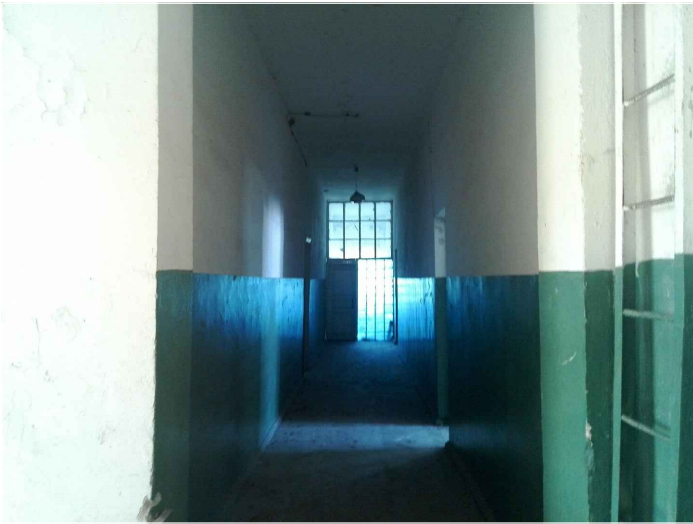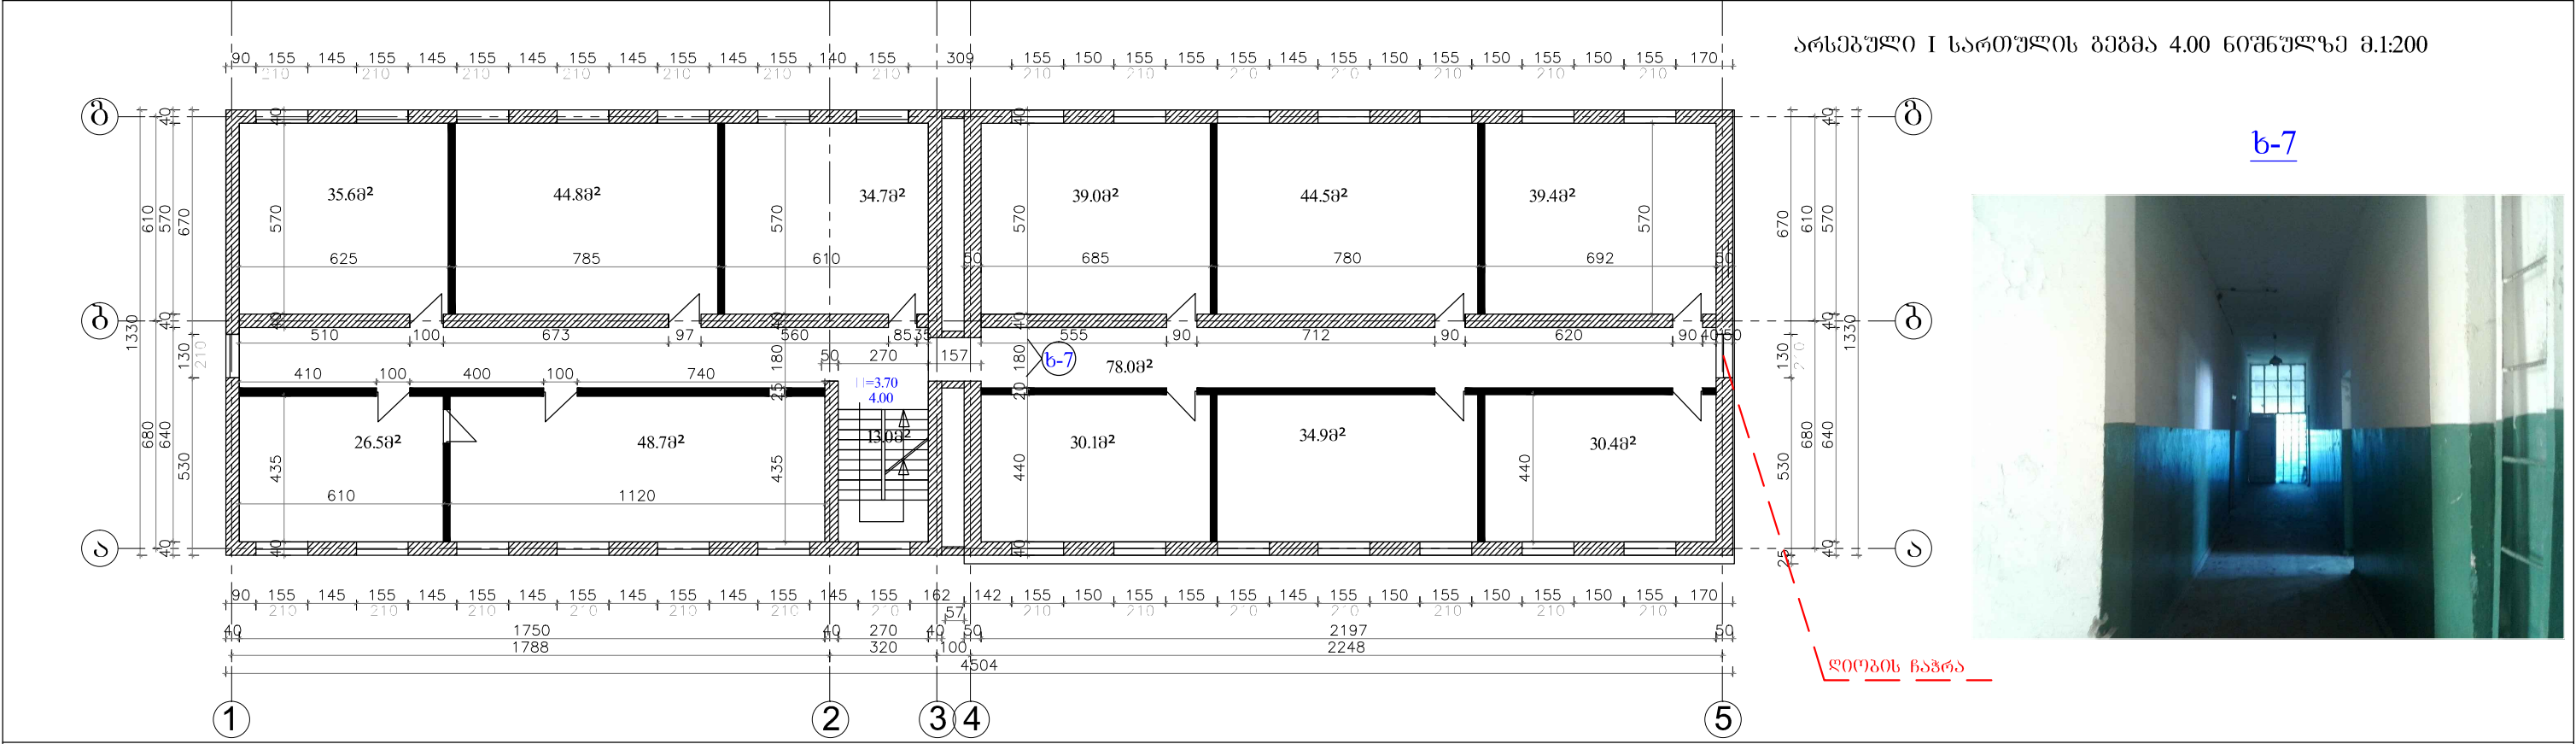


დასახელება სსიპ საზოგადოებრივი კოლეჯი "აიხი" ს ღაბოღების ფილიალის ტერიტორიაზე არსებული №05 შენობის ავტოგვითი ნახაზები <


არსებული ფასადი 5-1 ღერძებში მ.1:200

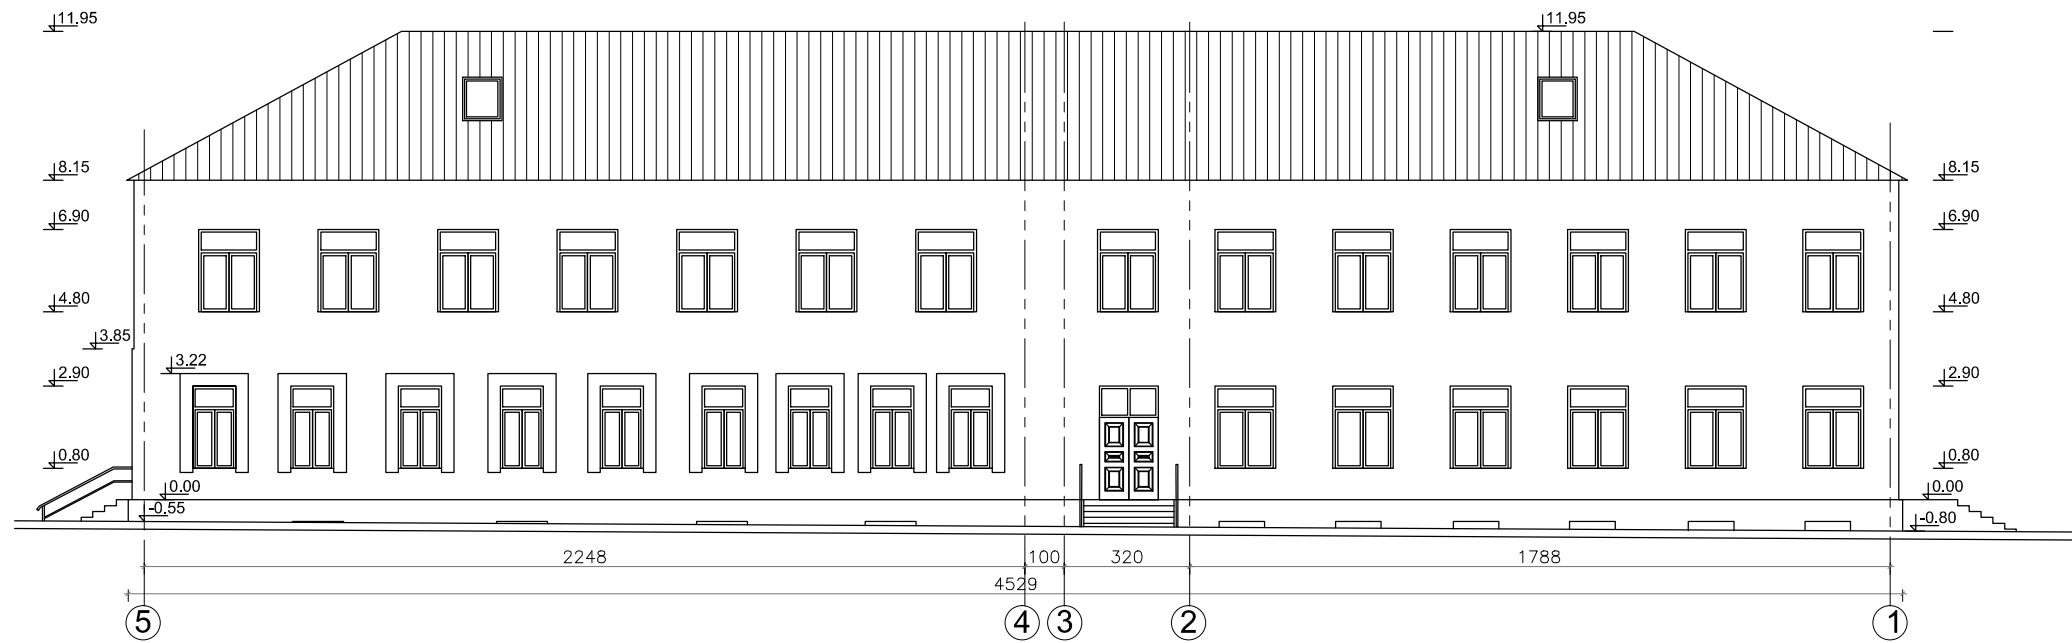


არსებული ფასადი ა-ბ ღერძებში მ.1:200

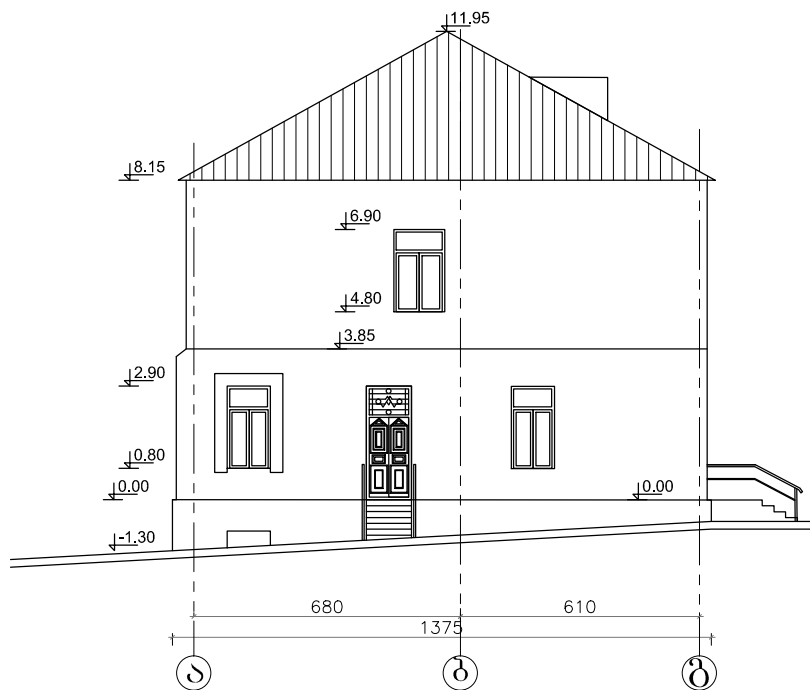

არსებული ფასადი 1-5 ღერძებში მ.1:200

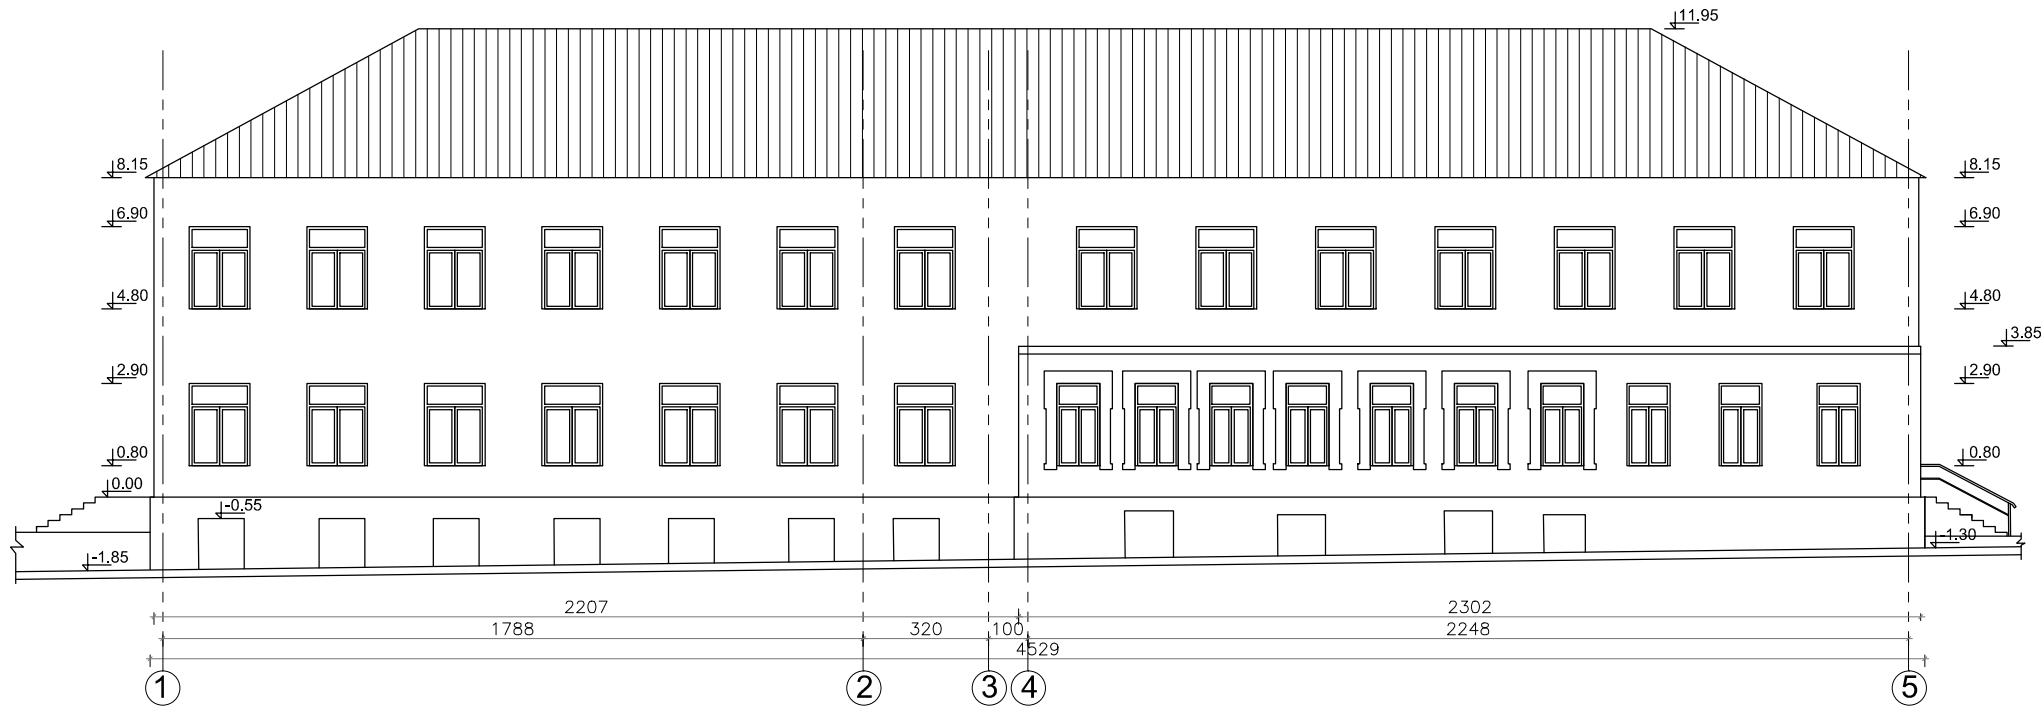

არსებული ფასადი ბ-ა ღერძებში მ.1:200

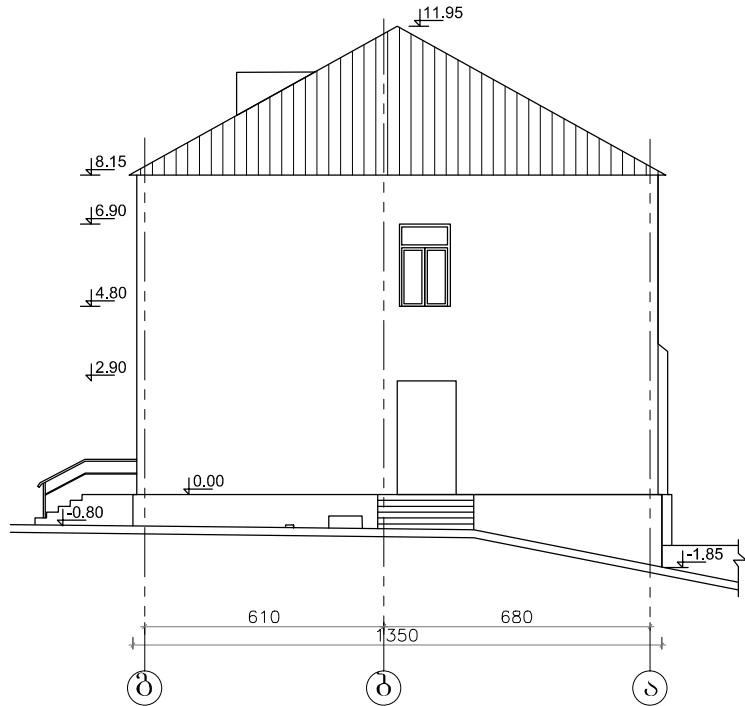

დამამუშავებელი სსიპ საზოგადოებრივი კულეუი "აიხი" ს ღაროღების ფილიალის ტერიტორიაზე არსებული №05 შენობის ავტოგვითი ნახაზები ღაროღების, სოფლის შრომა (ს/პ№54.03.52.076) კოლექციის ფირმპროტო: ნათელა პაპუნაშვილი ტ: (+995 577 55 71 15)	სსიპ საგანმანათლებლო და სამეცნიერო ინფრასტრუქტურის განვითარების სააგენტო მ. ალექსიძის ქ. შენობა-ნაგებობა №1, II სართული თბილისი საქართველო 2600 ტ: (+995 32) 2 200 220; 2 200 233; www.asida.ge	ნახაზის დამამუშავებელი არსებული ფასადი 5-1 ღერძებში არსებული ფასადი 1-5 ღერძებში არსებული ფასადი ა-ბ ღერძებში არსებული ფასადი ბ-ა ღერძებში ნახაზის სტატუსი (ავტოგვითი ნახაზი)	არქიტექტურის სამსახურის უფროსი: ზურაბ ნიკოლაიშვილი ავტოგვითი შეასრულა: ლევან თათიკაშვილი მასშტაბი 1:200 ფორმატი A3 ფურც. № 5-6
--	--	---	---



სსიპ



საგანმანათლებლო და სამეცნიერო
ინფრასტრუქტურის განვითარების სააგენტო

სსიპ საზოგადოებრივი კოლეჯი "აისი" ს ლაბოდეხის ფილიალის
ტერიტორიაზე არსებული №05 შენობის ნაწილობრივ რეაბილიტაცია
პროექტი

ტექნიკური დოკუმენტაცია (არქიტექტურა)

დამკვეთი:

საქართველოს განათლებისა და მეცნიერების სამინისტრო

არქიტექტურის სამსახურის უფროსი:


ზურაბ ნიკოლაიშვილი

შემსრულებელი:


ლევან თათიკაშვილი

თბილისი 2015 წ.

მიწისქვეშა სართულის გეგმა -3.20 ნიშნულზე მ.1:200

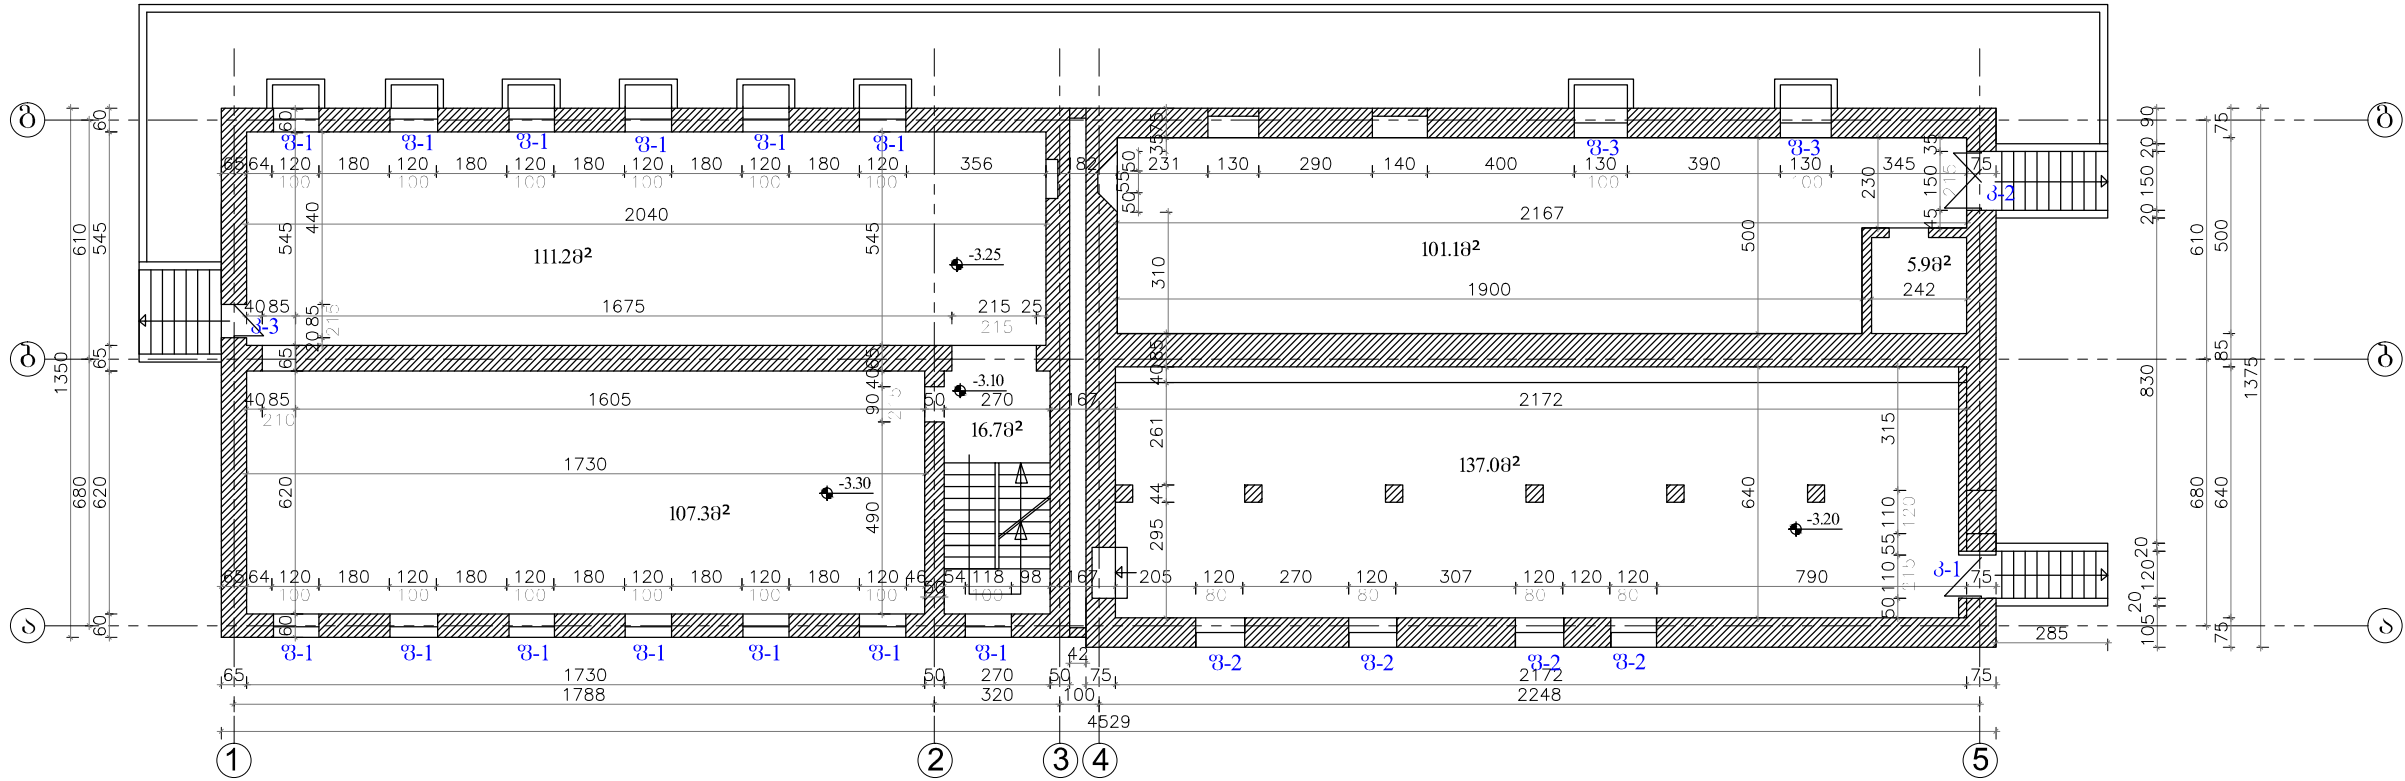

მიწისპირა სართულის გეგმა 0.00 ნიშნულზე მ.1:200

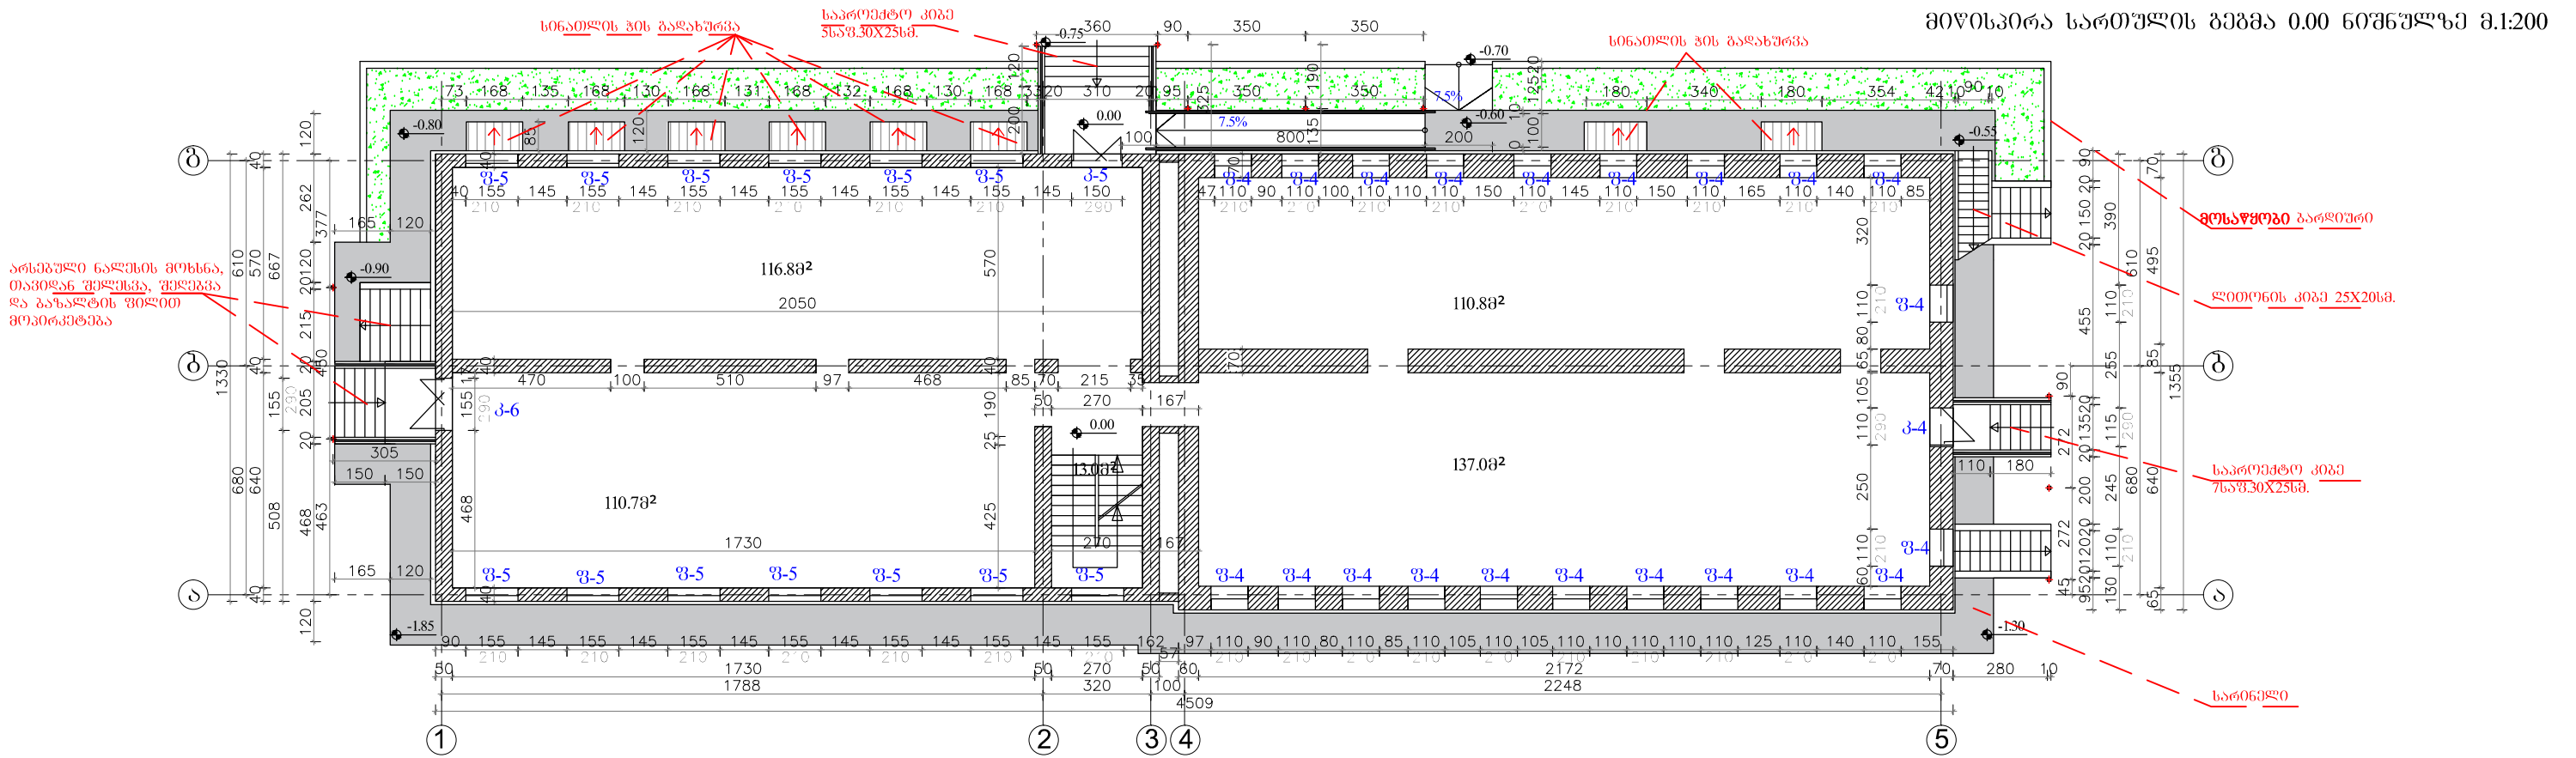

დასახელება ლაგოდეხის, სოფლის შრომა (ს/კან.54.03.52.076) კოლექტის ლიტერატორი: ნათელა პაპუნაშვილი ტ: (+995 577 55 71 15)	სსიპ  საგანმანათლებლო და სამეცნიერო ინფრასტრუქტურის განვითარების სააგენტო მ. ალექსიძის ქ. შენობა-ნაგებობა №1, II სართული თბილისი საქართველო 2600 ტ: (+995 32) 2 200 220; 2 200 233; www.asida.ge	ნახაზის დასახელება მიწისქვეშა სართულის გეგმა -3.20 ნიშნულზე მიწისპირა სართულის გეგმა 0.00 ნიშნულზე ნახაზის სტატუსი ტექნიკური დოკუმენტაცია (არქიტექტურა)	არქიტექტურის სამსახურის უფროსი: ზურაბ ნიკოლაიშვილი ავტორის შეხვედრა: ლევან თათიკაშვილი მასშტაბი 1:200 ფორმატი A3 ფურც. № 8-1
--	---	--	---

ფასადი 5-1 ღერძეზე ში:200



ფასადი 1-5 ღერძეზე ში:200



დასახელება
სსიპ საზოგადოებრივი კოლეჯი "აიხი" ს ლაგოდეხის ფილიალის
ტერიტორიაზე არსებული №05 შენობის ავტოგრაფი ნახაზები

ლაგოდეხის, სოფლის შრომა (ს/კ№54.03.52.076) კოლეჯის
ფირმით: ნათელა პავსენაშვილი ტ: (+995 577 55 71 15)

სსიპ

საგანმანათლებლო და სამეცნიერო
ინფრასტრუქტურის განვითარების სააგენტო

მ. ალექსიძის ქ. შენობა-ნაგებობა №1, II სართული
თბილისი
საქართველო
2600
ტ: (+995 32) 2 200 220; 2 200 233; www.asida.ge



ნახაზის დასახელება
ფასადი 5-1 ღერძეზე
ფასადი 1-5 ღერძეზე

ნახაზის სტატუსი
ტექნიკური დოკუმენტაცია (არქიტექტურა)

არქიტექტურის სამსახურის უფროსი: ზურაბ ნიკოლაიშვილი

ავტორის შეხვედრა: ლევან თათიკაშვილი

მასშტაბი	1:200	ფორმატი	A3
ფურც. №	ბ-3		

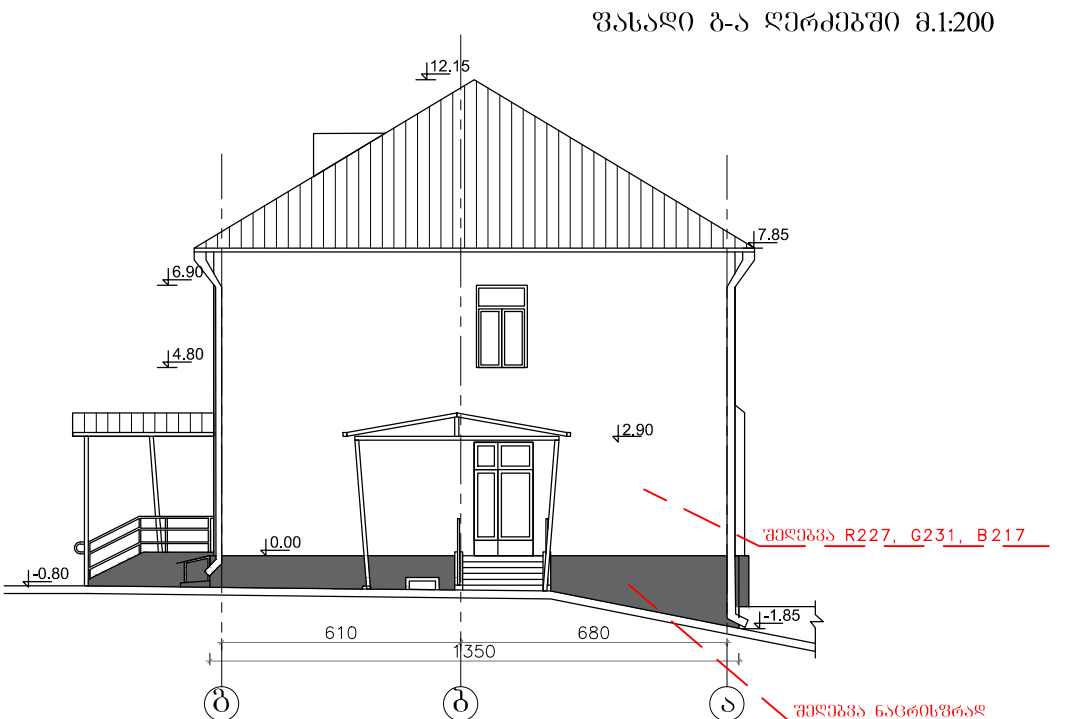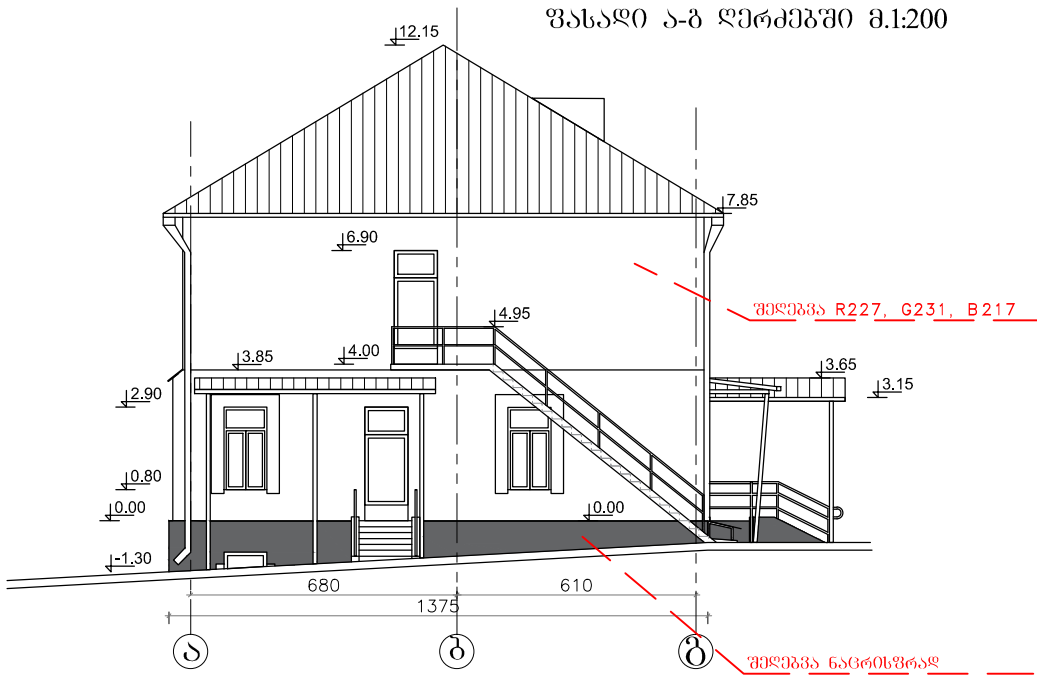

ვანჯრის სპეციფიკაცია						
ღასახელება	ვ-1	ვ-2	ვ-3	ვ-4	ვ-5	ვ-6
რაოდენობა	13	4	2	21	41	1
სიმაღლე	100	80	100	210	210	210
სიგანე	120	120	130	110	155	130
ზედხელი						
წინხელი						
ფართობი	1.2	0.96	1.3	2.31	3.25	2.73
მასალა	მეტალპლასტმასი ჩაპისფერი	მეტალპლასტმასი ჩაპისფერი	მეტალპლასტმასი ჩაპისფერი	მეტალპლასტმასი ჩაპისფერი	მეტალპლასტმასი ჩაპისფერი	მეტალპლასტმასი ჩაპისფერი

კარების სპეციფიკაცია						
ღასახელება	კ-1	კ-2	კ-3	კ-4	კ-5	კ-6
რაოდენობა	1	1	1	2	1	1
სიმაღლე	215	215	215	290	290	290
სიგანე	110	150	85	110	150	155
ზედხელი						
წინხელი						
ფართობი	2.36	3.22	1.83	3.19	4.35	4.5
მასალა	იზო ალუმინი	იზო ალუმინი	იზო ალუმინი	იზო ალუმინი	იზო ალუმინი	იზო ალუმინი

ღასახელება სსიპ საზოგადოებრივი კოლეჯი "აიხი" ს ლაგოდეხის ფილიალის ტერიტორიაზე არსებული №05 შენობის ავთვისები ნახაზები ლაგოდეხის, სოფლის შრომა (ს/კ№54.03.52.076) კოლეჯის ფირმით: ნათელა პაპუნაშვილი ტ: (+995 577 55 71 15)	სსიპ  საბანმანათლებლო და სამეცნიერო ინფრასტრუქტურის განვითარების სააგენტო მ. ალექსიძის I. შენობა-ნაგებობა №1, II სართული თბილისი საქართველო 2600 ტ: (+995 32) 2 200 220; 2 200 233; www.asida.ge	ნახაზის ღასახელება		არქიტექტურის სამსახურის უფროსი: ზურაბ ნიკოლაიშვილი	
		ვასალი ა-ბ ღერძებში ვასალი ბ-ა ღერძებში კარ-ვანჯრის სპეციფიკაცია		ავტორის შეხვედრა: ლევან თათიკაშვილი	
		ნახაზის სტატუსი ტექნიკური დოკუმენტაცია (არქიტექტურა)		მასშტაბი 1:200	ფორმატი A3