


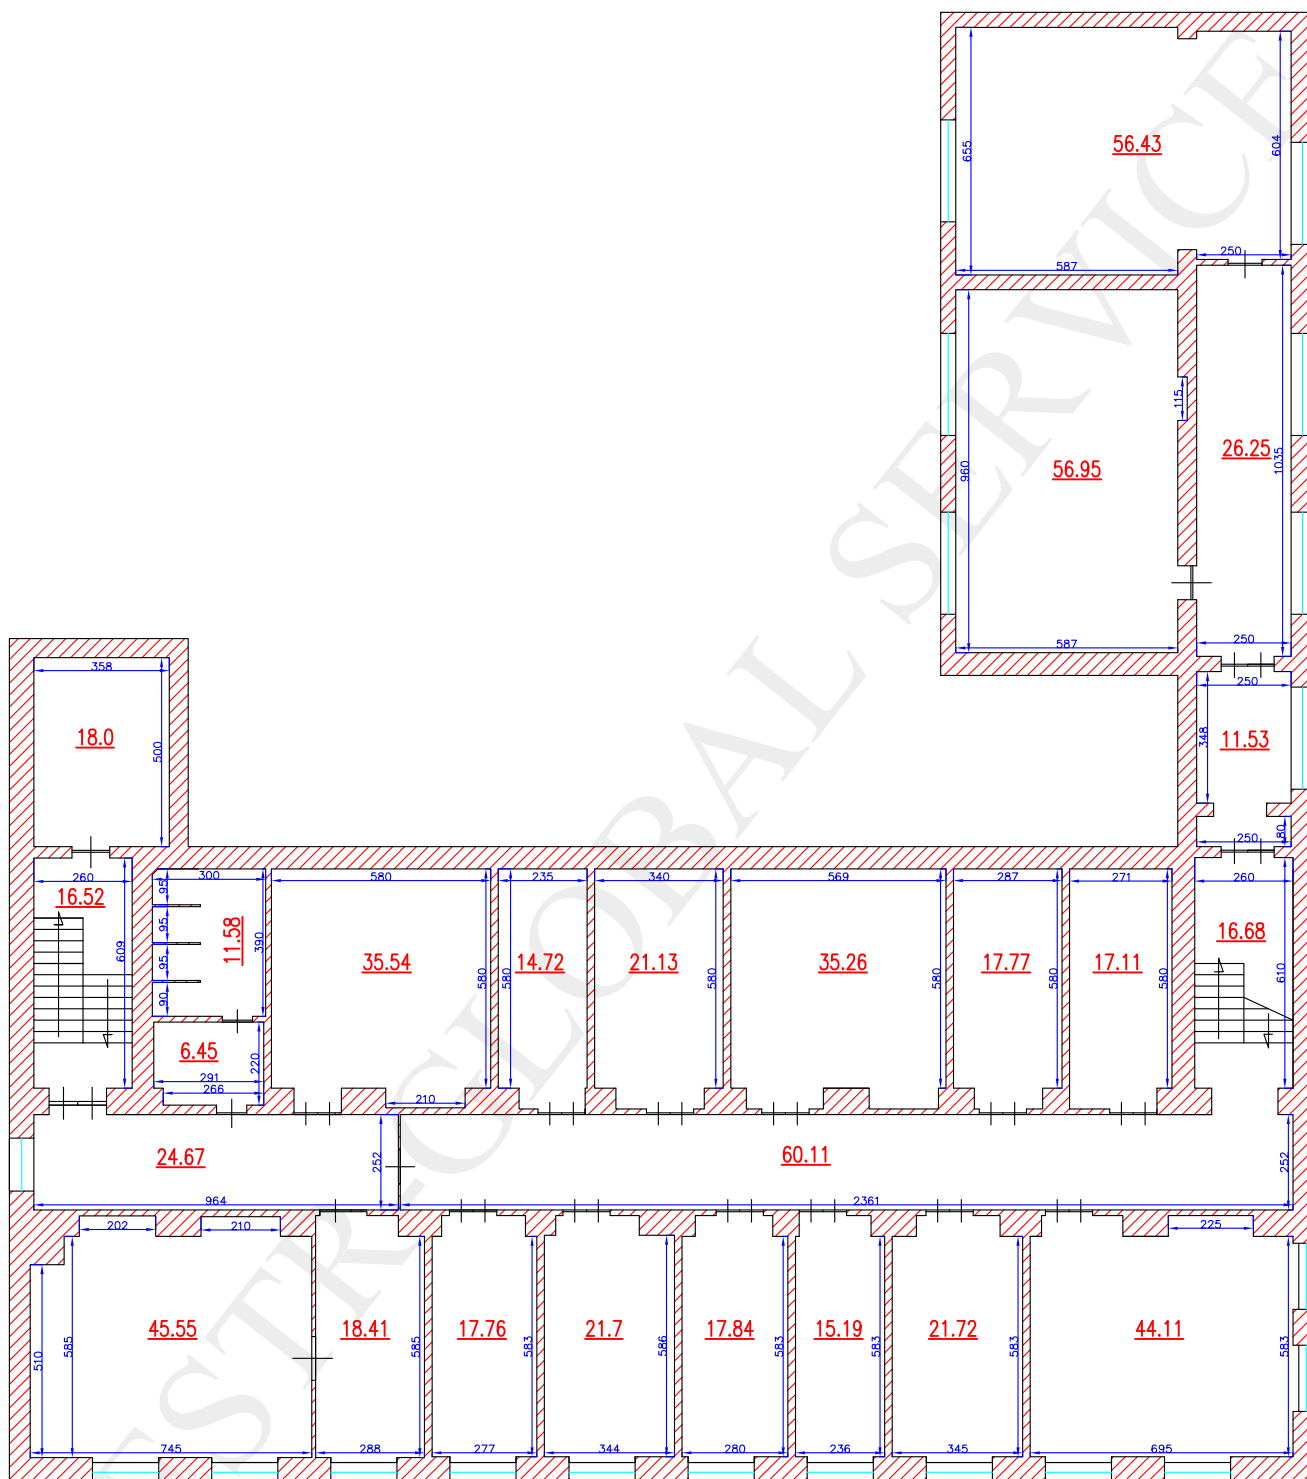

ცოკოლის სართულის გეგმა		მისამართი	ქ. თბილისი, ი. ჭავჭავაძის გამზ. №11, უნივერსიტეტის III კორპუსი	
საერთო ფართი	648.98 კვ.მ	დირექტორი		ზ. ჭავჭავაძე
მასშტაბი	1:200	შემსრულებელი		ზ. სოზაშვილი
შესრ.თარიღი	25.11.2008 წ.	კომპ.მომსახურება		ზ. სოზაშვილი
		დამკვეთი		ნ. ბაღათური