


პ ი რ თ ბ ი თ ი ა ღ ნ ი უ გ ნ ე ბ ი


- არსებული სიტუაცია

 - გზა
 - სახლეები
 - ფერი
 - ღობე
 - მილი
- საპროექტო მონაცემები

 - გზა
 - ღერძი
 - გრუნტის კოეფი
 - მილი

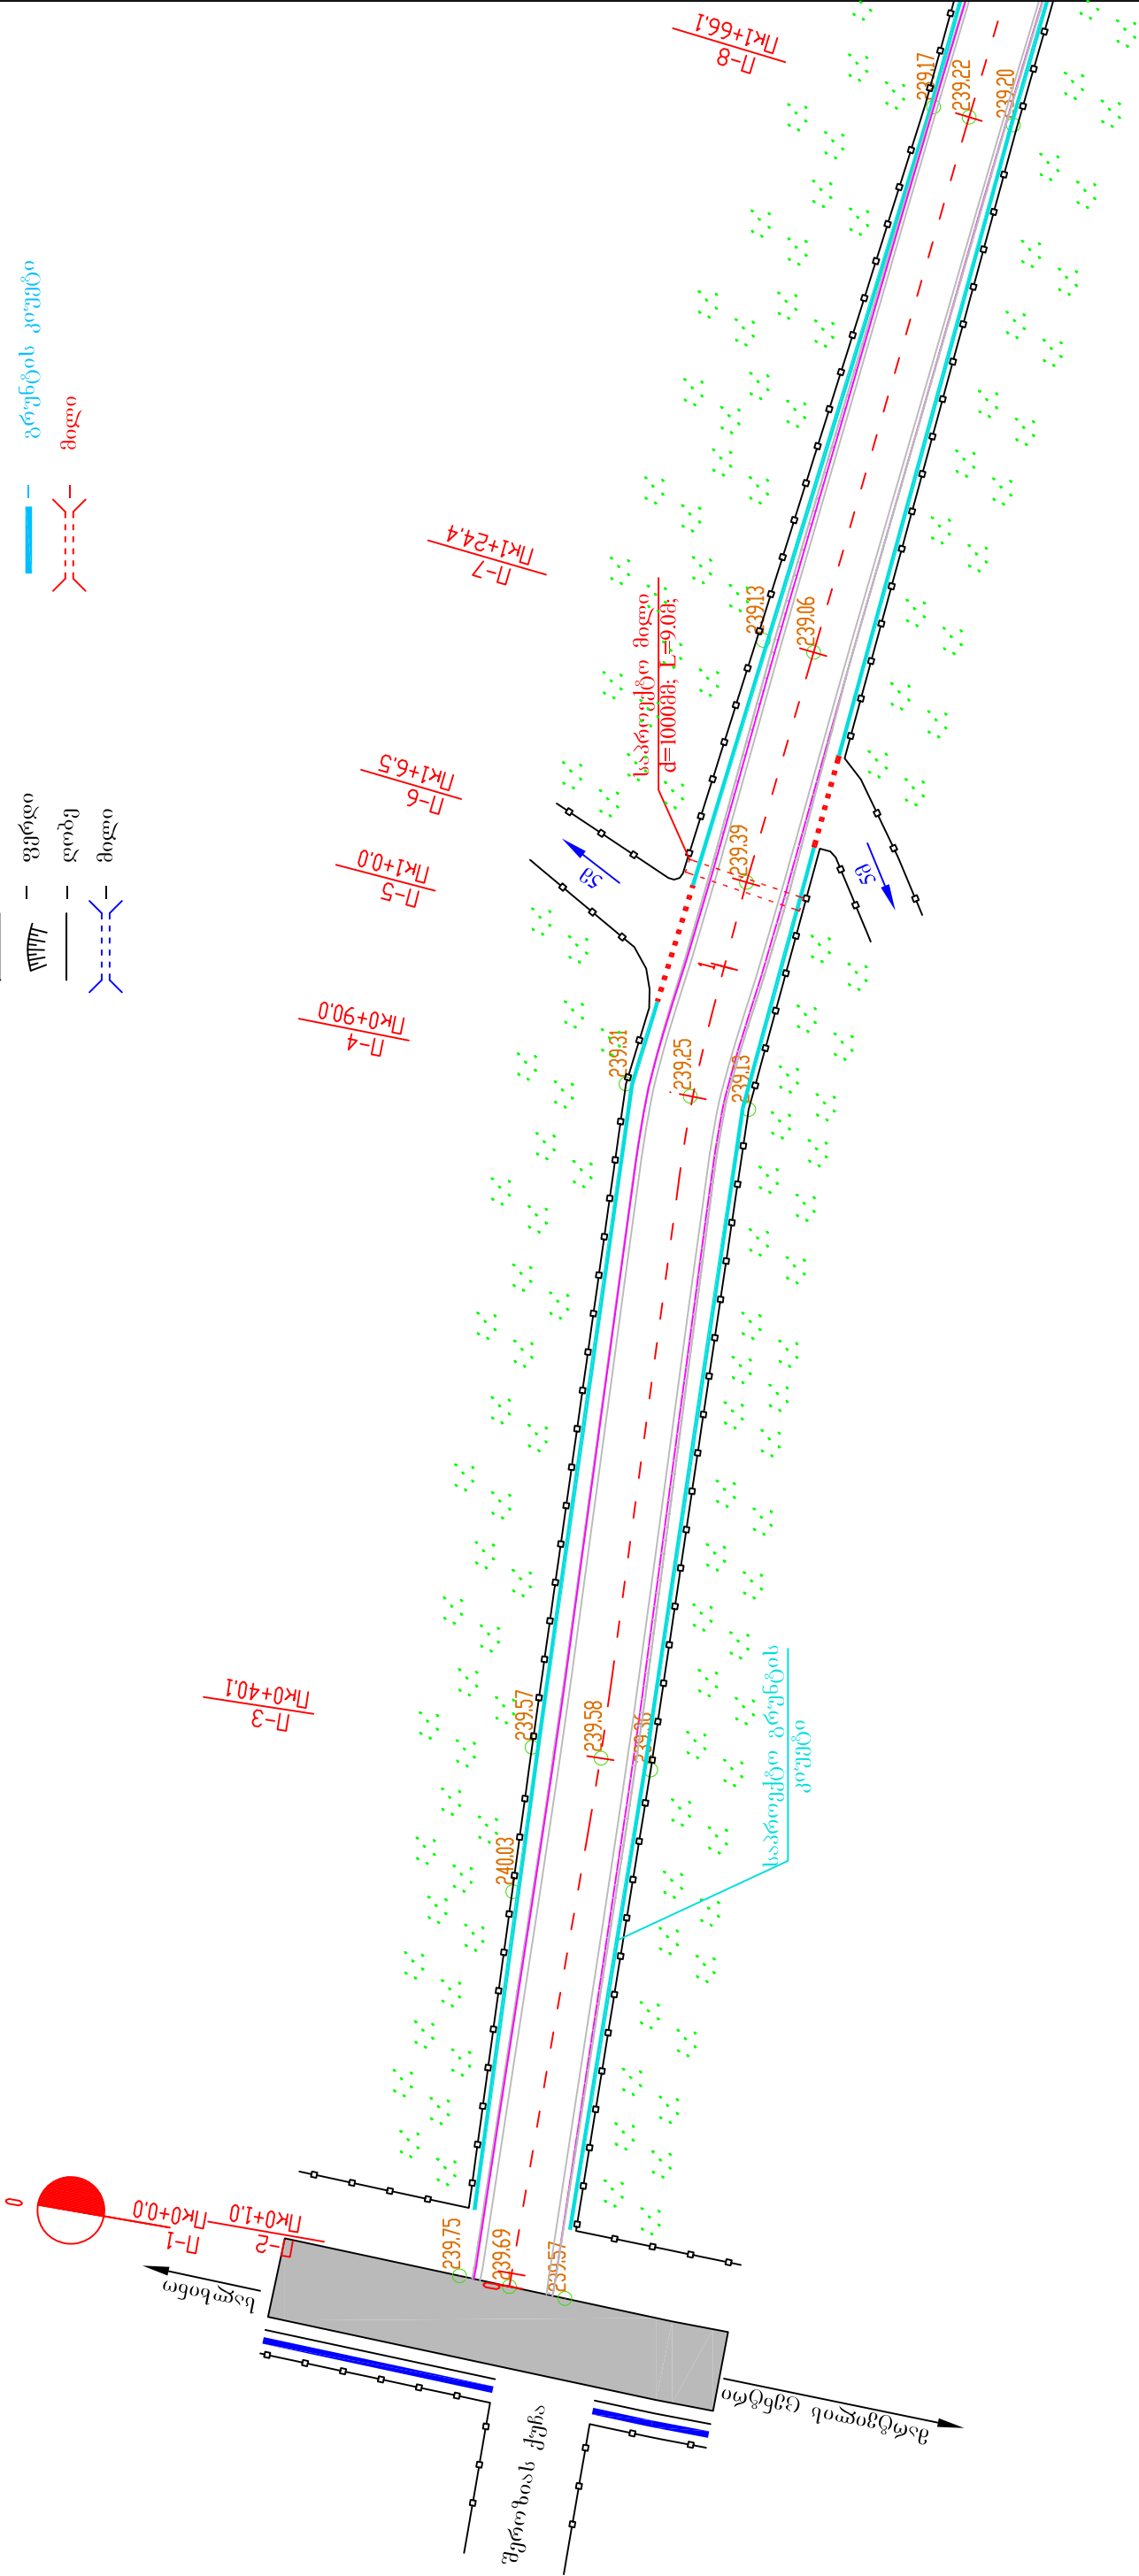


ქ. მარტვილის საეკლავოს უბანში დადიანის ქუჩაზე არსებულ ღერძთან მონასტერთან მისასვლელი გზის(2.9კმ) ასფალტობენის საფარით მოწყობის სამუშაოები					
სტადია	ფურცელი	ფურცლები	ს.დ.	2	13
შპს "გზამკვლევი 2001"				2014 წელი	
სიტუაციური გეგმა პკ0+00 - პკ1+66.1 შ 1:500					

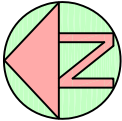

პირბითი აღნიშვნები

- არსებული სიტუაცია
- გზა
 - სახლები
 - ფერი
 - ღობი
 - მიწი
- საპროექტო მონაცემები
- გზა
 - ღობი
 - ფერი
 - გზუნიტის კიდეები
 - მიწი

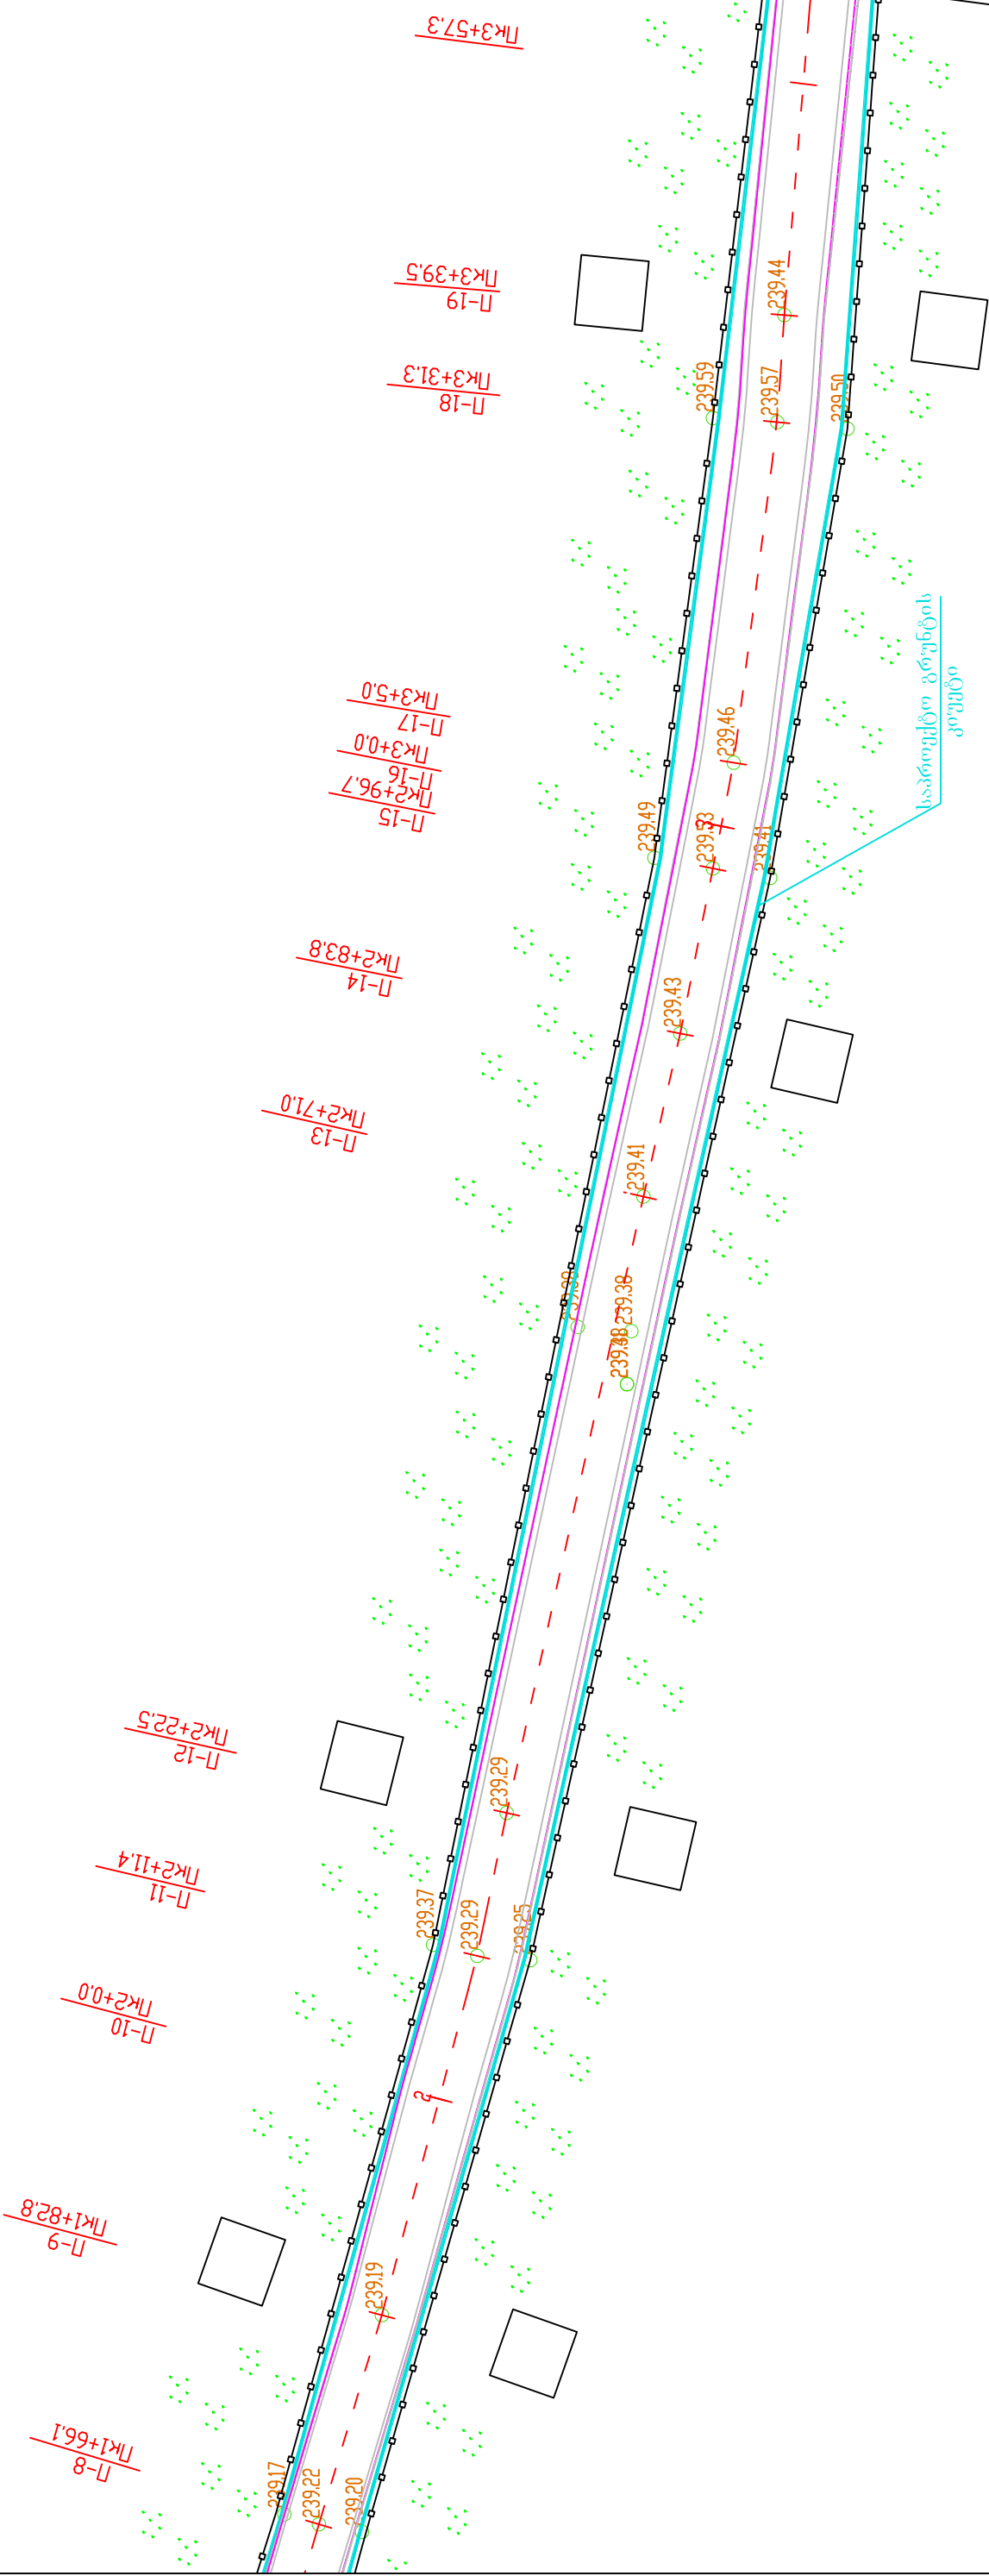


ქ. მარტვილის საეკლავოს უბანში დადაინის ქუჩაზე არსებულ დედათა მონასტერთან მისასვლელი გზის(2,9კმ) ასფალტობენის საფარით მოწყობის სამუშაოები



სიტუაციური გეგმა
კპ1+66.1 - კპ3+57.3
შპს "გზამკვლევი 2001"
2014 წელი

სტადია	ფურცელი	ფურცლები
ს.დ.	2	10

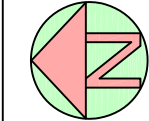


პ ი რ ო ბ ი თ ი ა ღ ნ ი შ გ ნ ბ ი

- არსებული სიტუაცია

 - გზა
 - სახლი
 - ფერი
 - ღობე
 - მიწი
- საპროექტო მონაცემები

 - გზა
 - ღობე
 - ღობე
 - გზის კიბე
 - მიწი

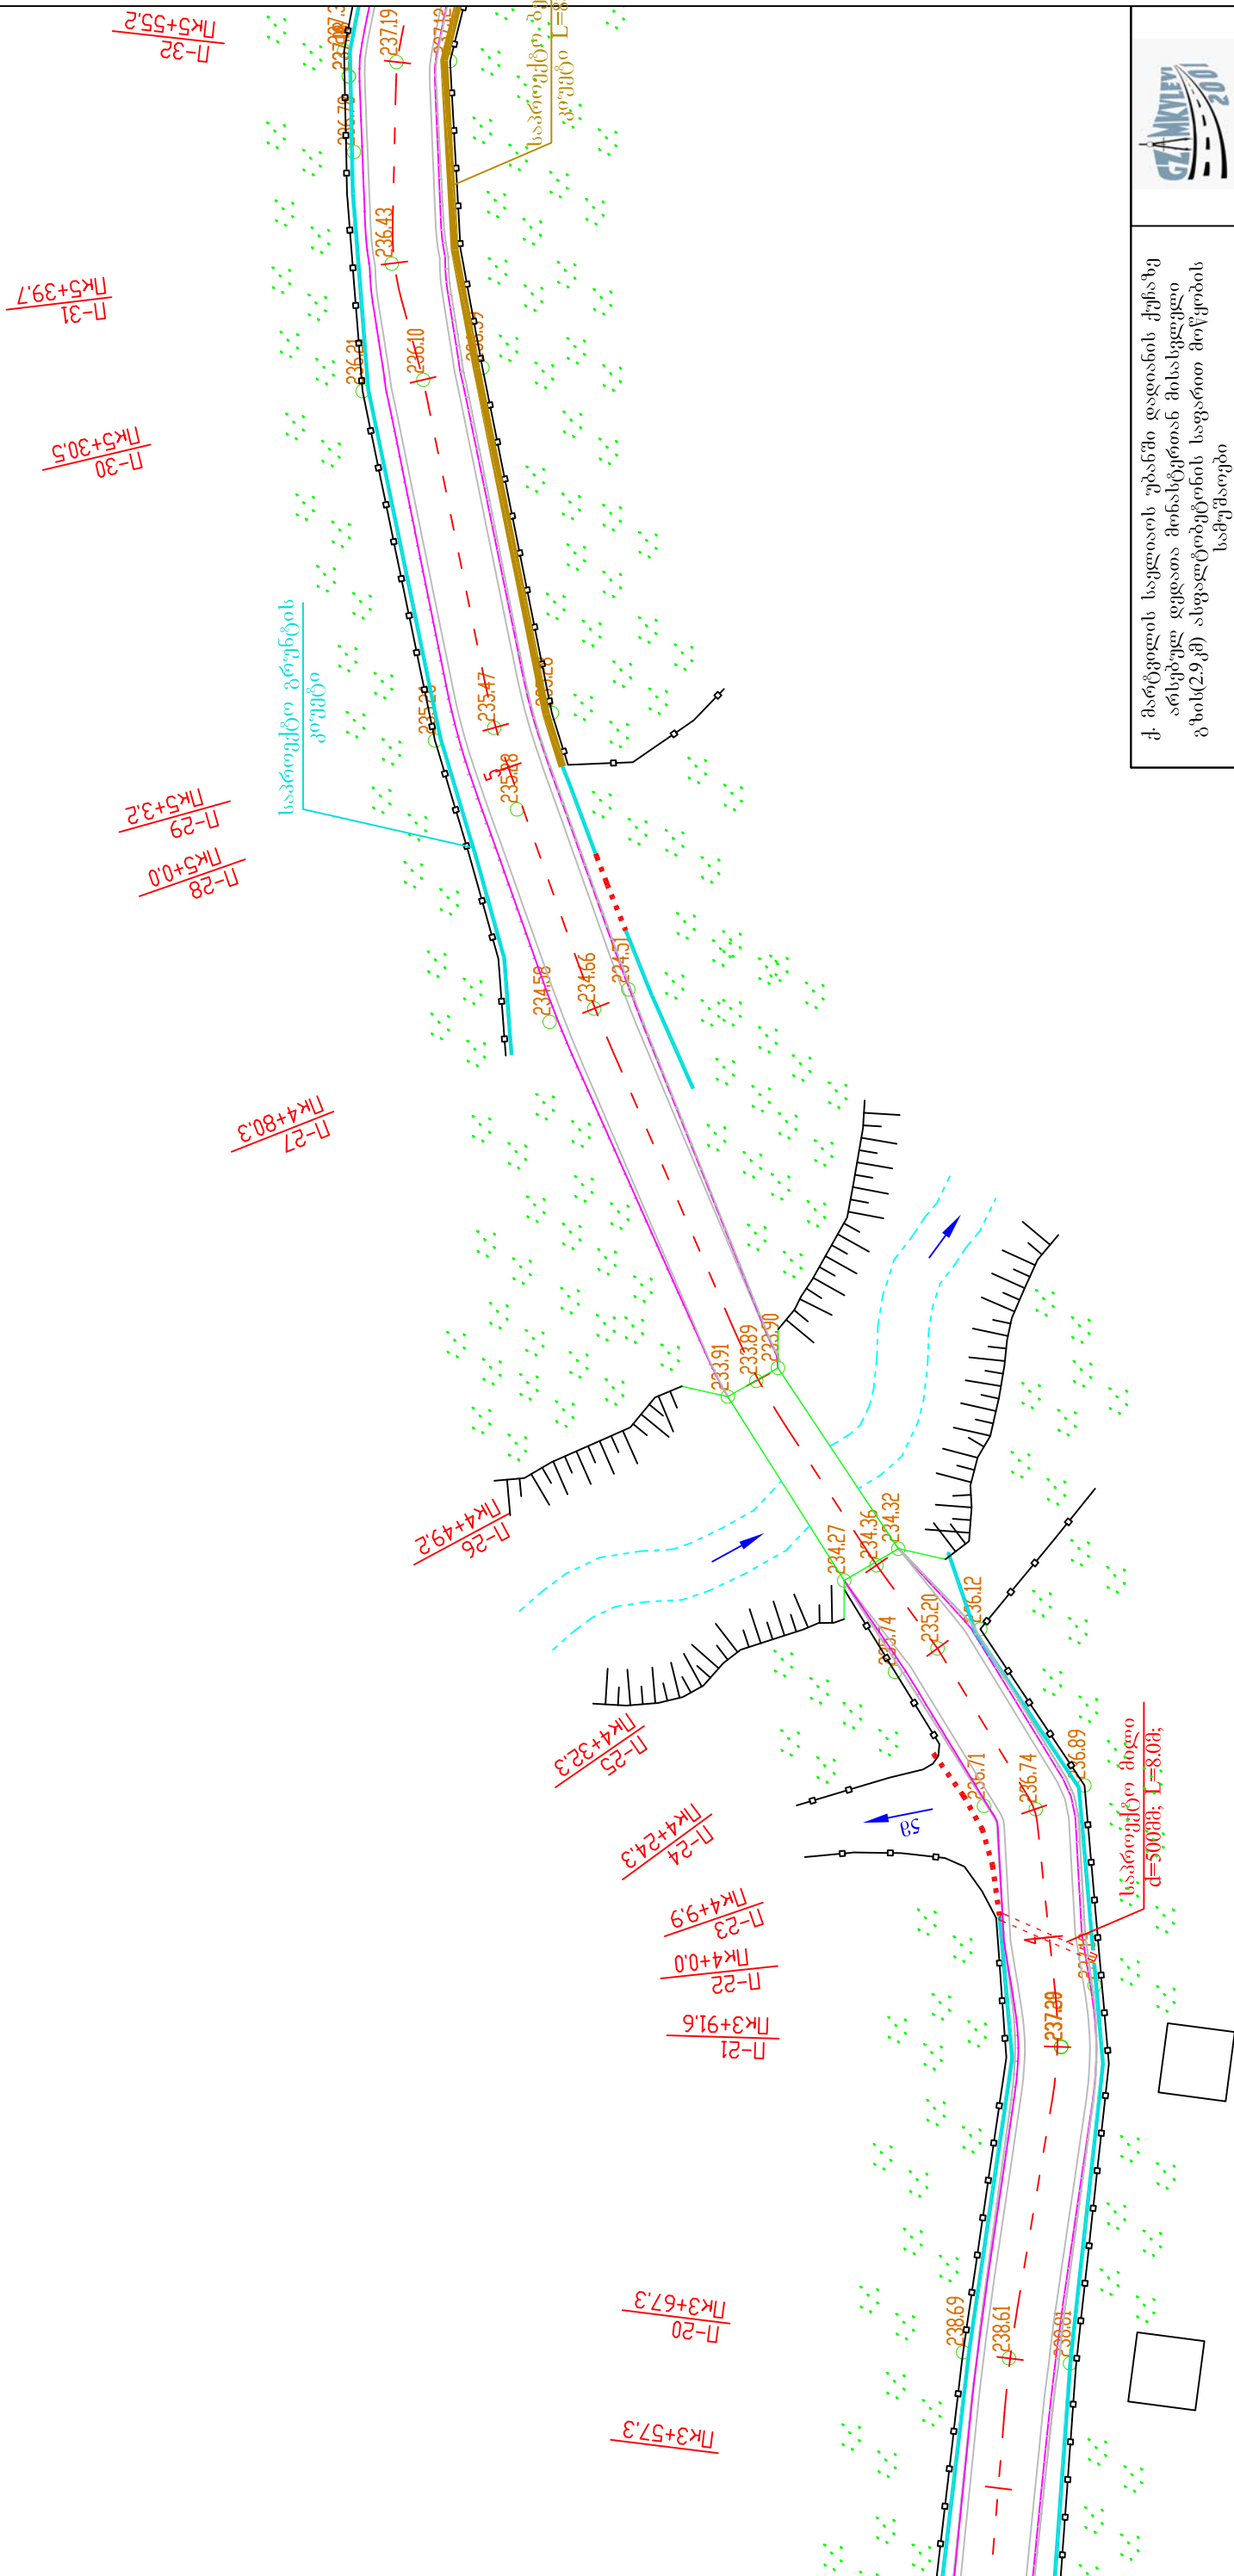


ქ. მარტვილის საეკლავოს უბანში დადგენის ქუჩაზე არსებულ ღობეთა მონასტერთან მისასვლელი გზის(2.9კმ) ადგილობრივი საფარით მოწყობის სამუშაოები

საპროექტო გეგმა
პკ3+57.3 - პკ5+55.2
შკ 1:500

სტადია	ფურცელი	ფურცლები
ს.დ.	2	10

შპს "გზაგადამშენი 2001"
2014 წელი

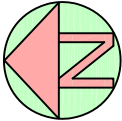


პ ი რ თ ბ ი თ ი ა ლ ნ ი უ გ ნ ე ბ ი

- არსებული სიტუაცია

 - გზა
 - სახლები
 - ფერი
 - ღობე
 - მიწი
- საპროექტო მონაცემები

 - გზა
 - ღობე
 - დერეფი
 - გზის ნიშნები
 - მიწი

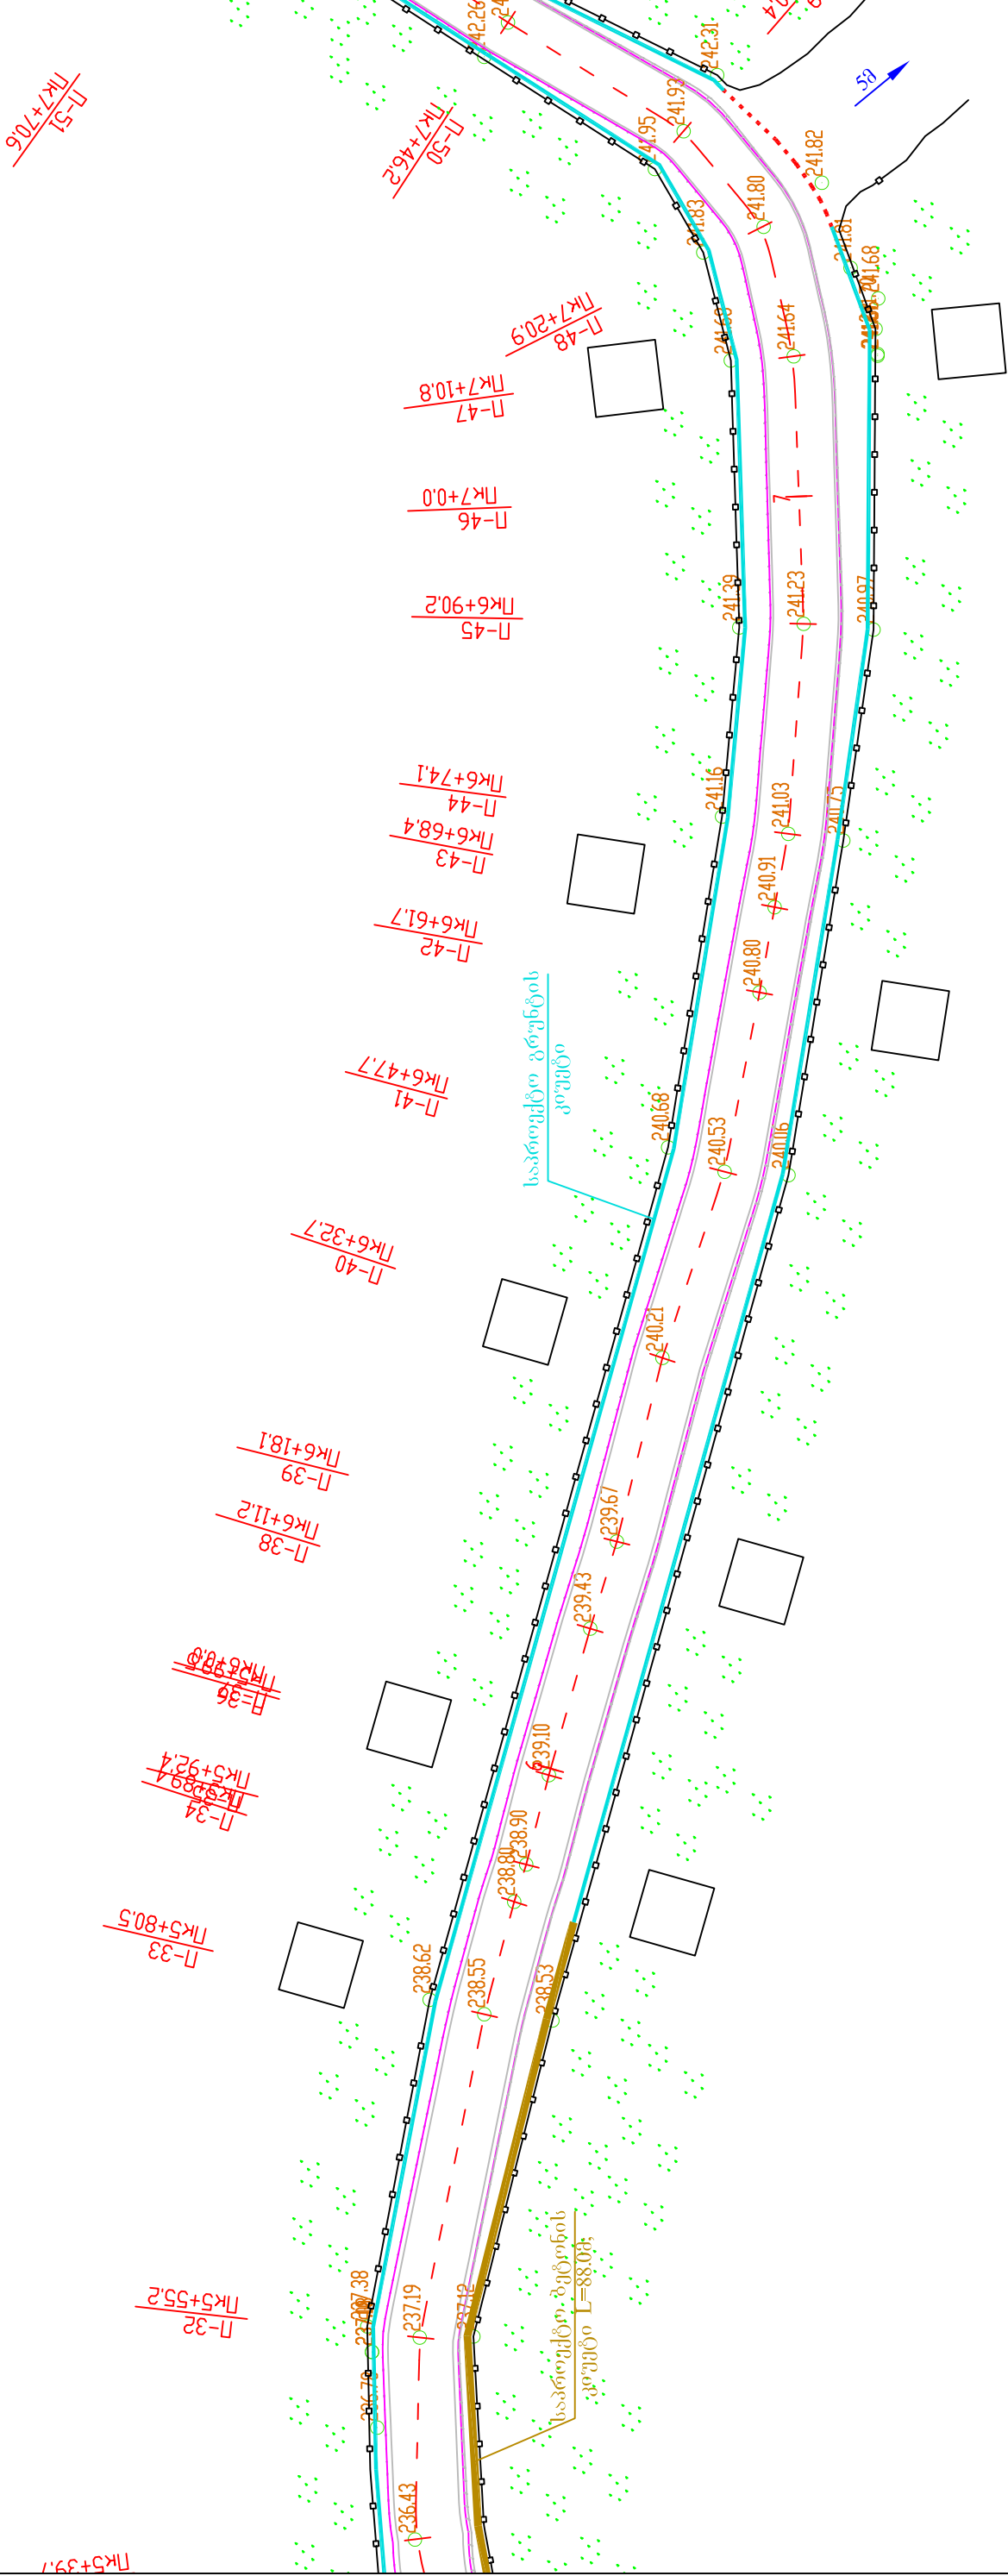


ქ. მარტვილის საეკლესიო უბანში დადგენილი ქუჩაზე
არსებულ დგალია მონასტერთან მისასვლელი
გზის(2,9კმ) ადგილობრივი საფარი მოწყობის
სამუშაოები




სიტუაციური გეგმა
პკ+55.2 - პკ+46.2
შკა 1:500

სტადია	ფურცელი	ფურცლები
ს.დ.	2	13

შპს "გზაგადამშენი 2001"
2014 წელი

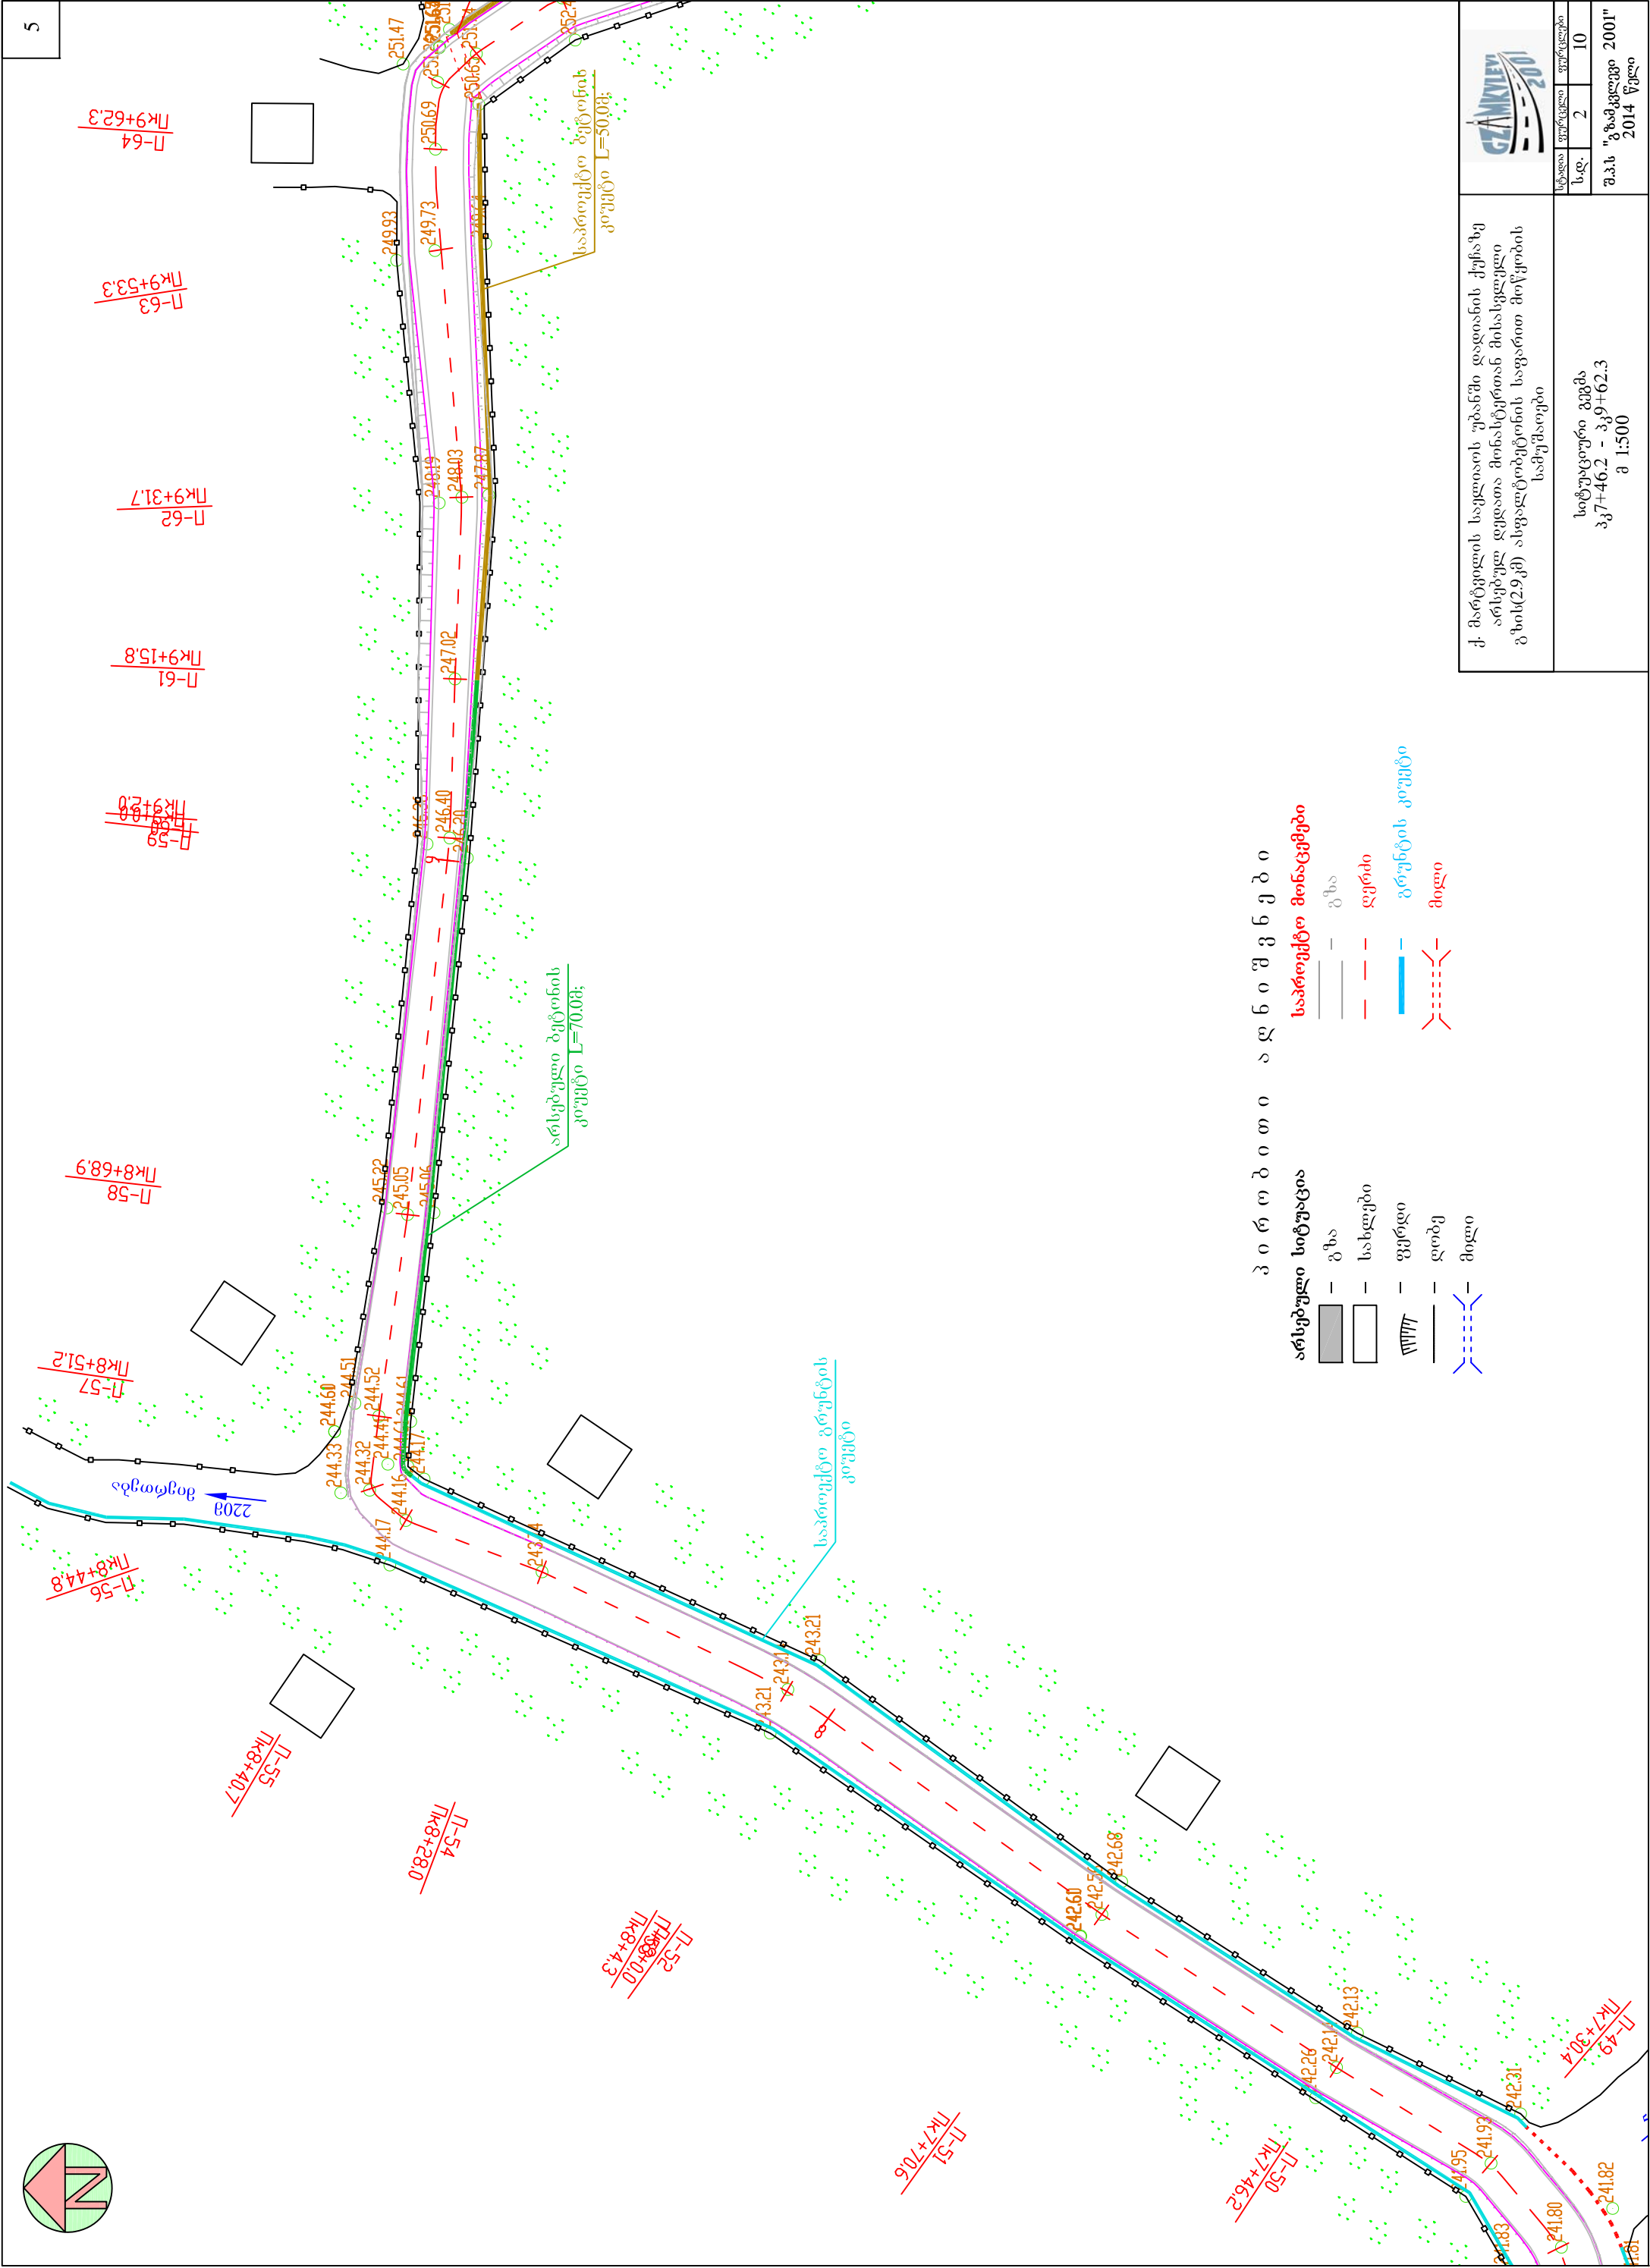

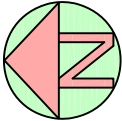

პ ი რ თ ბ ი თ ი ა ღ ნ ი უ გ ნ ე ბ ი

არსებული სიტუაცია

გზა

სასაღები

ფერდი

ლობკ

მილი

საპროექტო მონაცემები

გზა

ღერძი

გრუნტის კოეფი

მილი

სტადია	ფურცელი	ფურცლები	
ს.დ.	2	10	
შპს "გზამგელები 2001" 2014 წელი			

ქ. მარტვილის საეკლავოს უბანში დადიანის ქუჩაზე არსებულ ღერძია მონასტერთან მისასვლელი გზის(2,9კმ) ასფალტობენის საფარით მოწყობის სამუშაოები

სიტუაციური გეგმა	
პკ11+96.6 - პკ13+07.3	
შ 1:500	