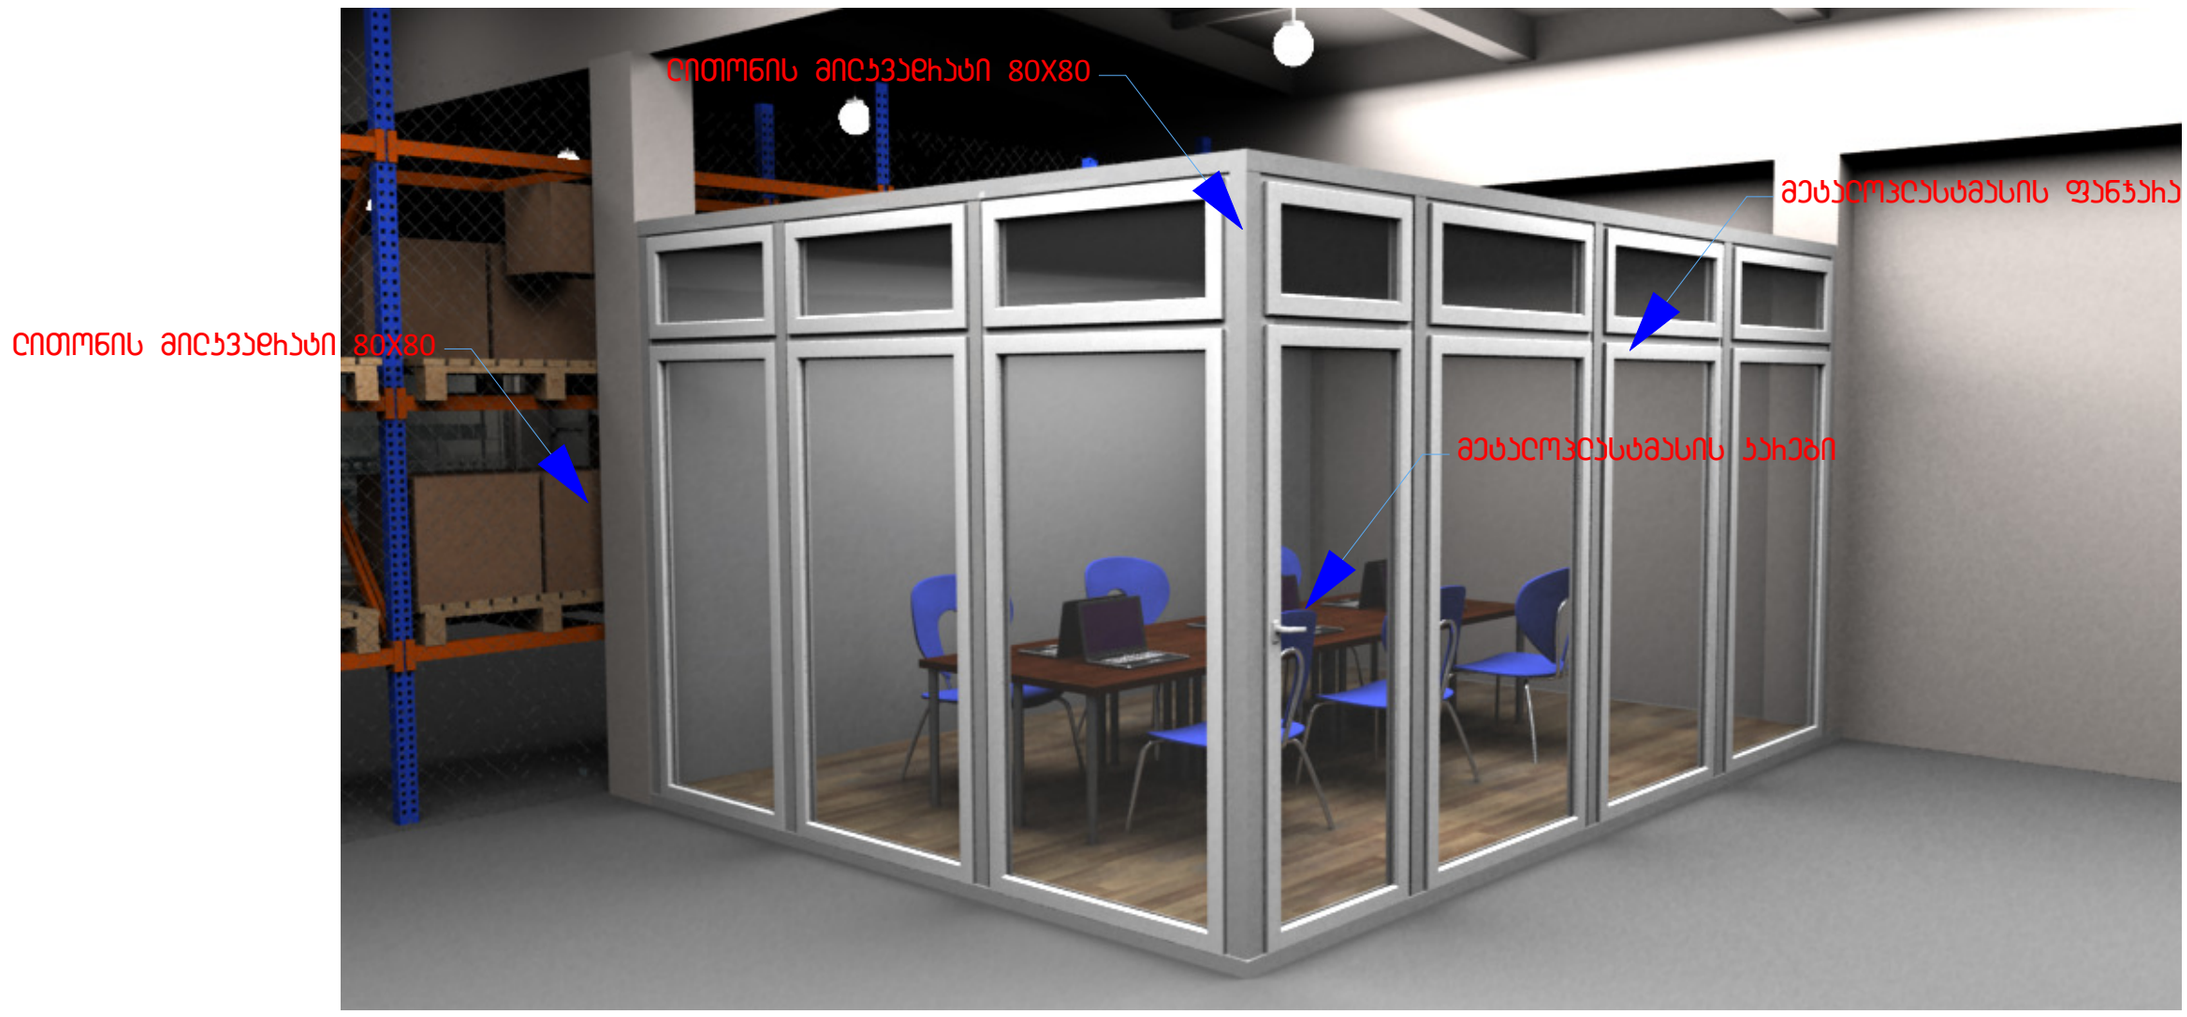
ლითონის მილკვადრატი 80X80
ლითონის მილკვადრატი 80X80
მეტალოპლასტმასის ფანჯარა
მეტალოპლასტმასის კარები

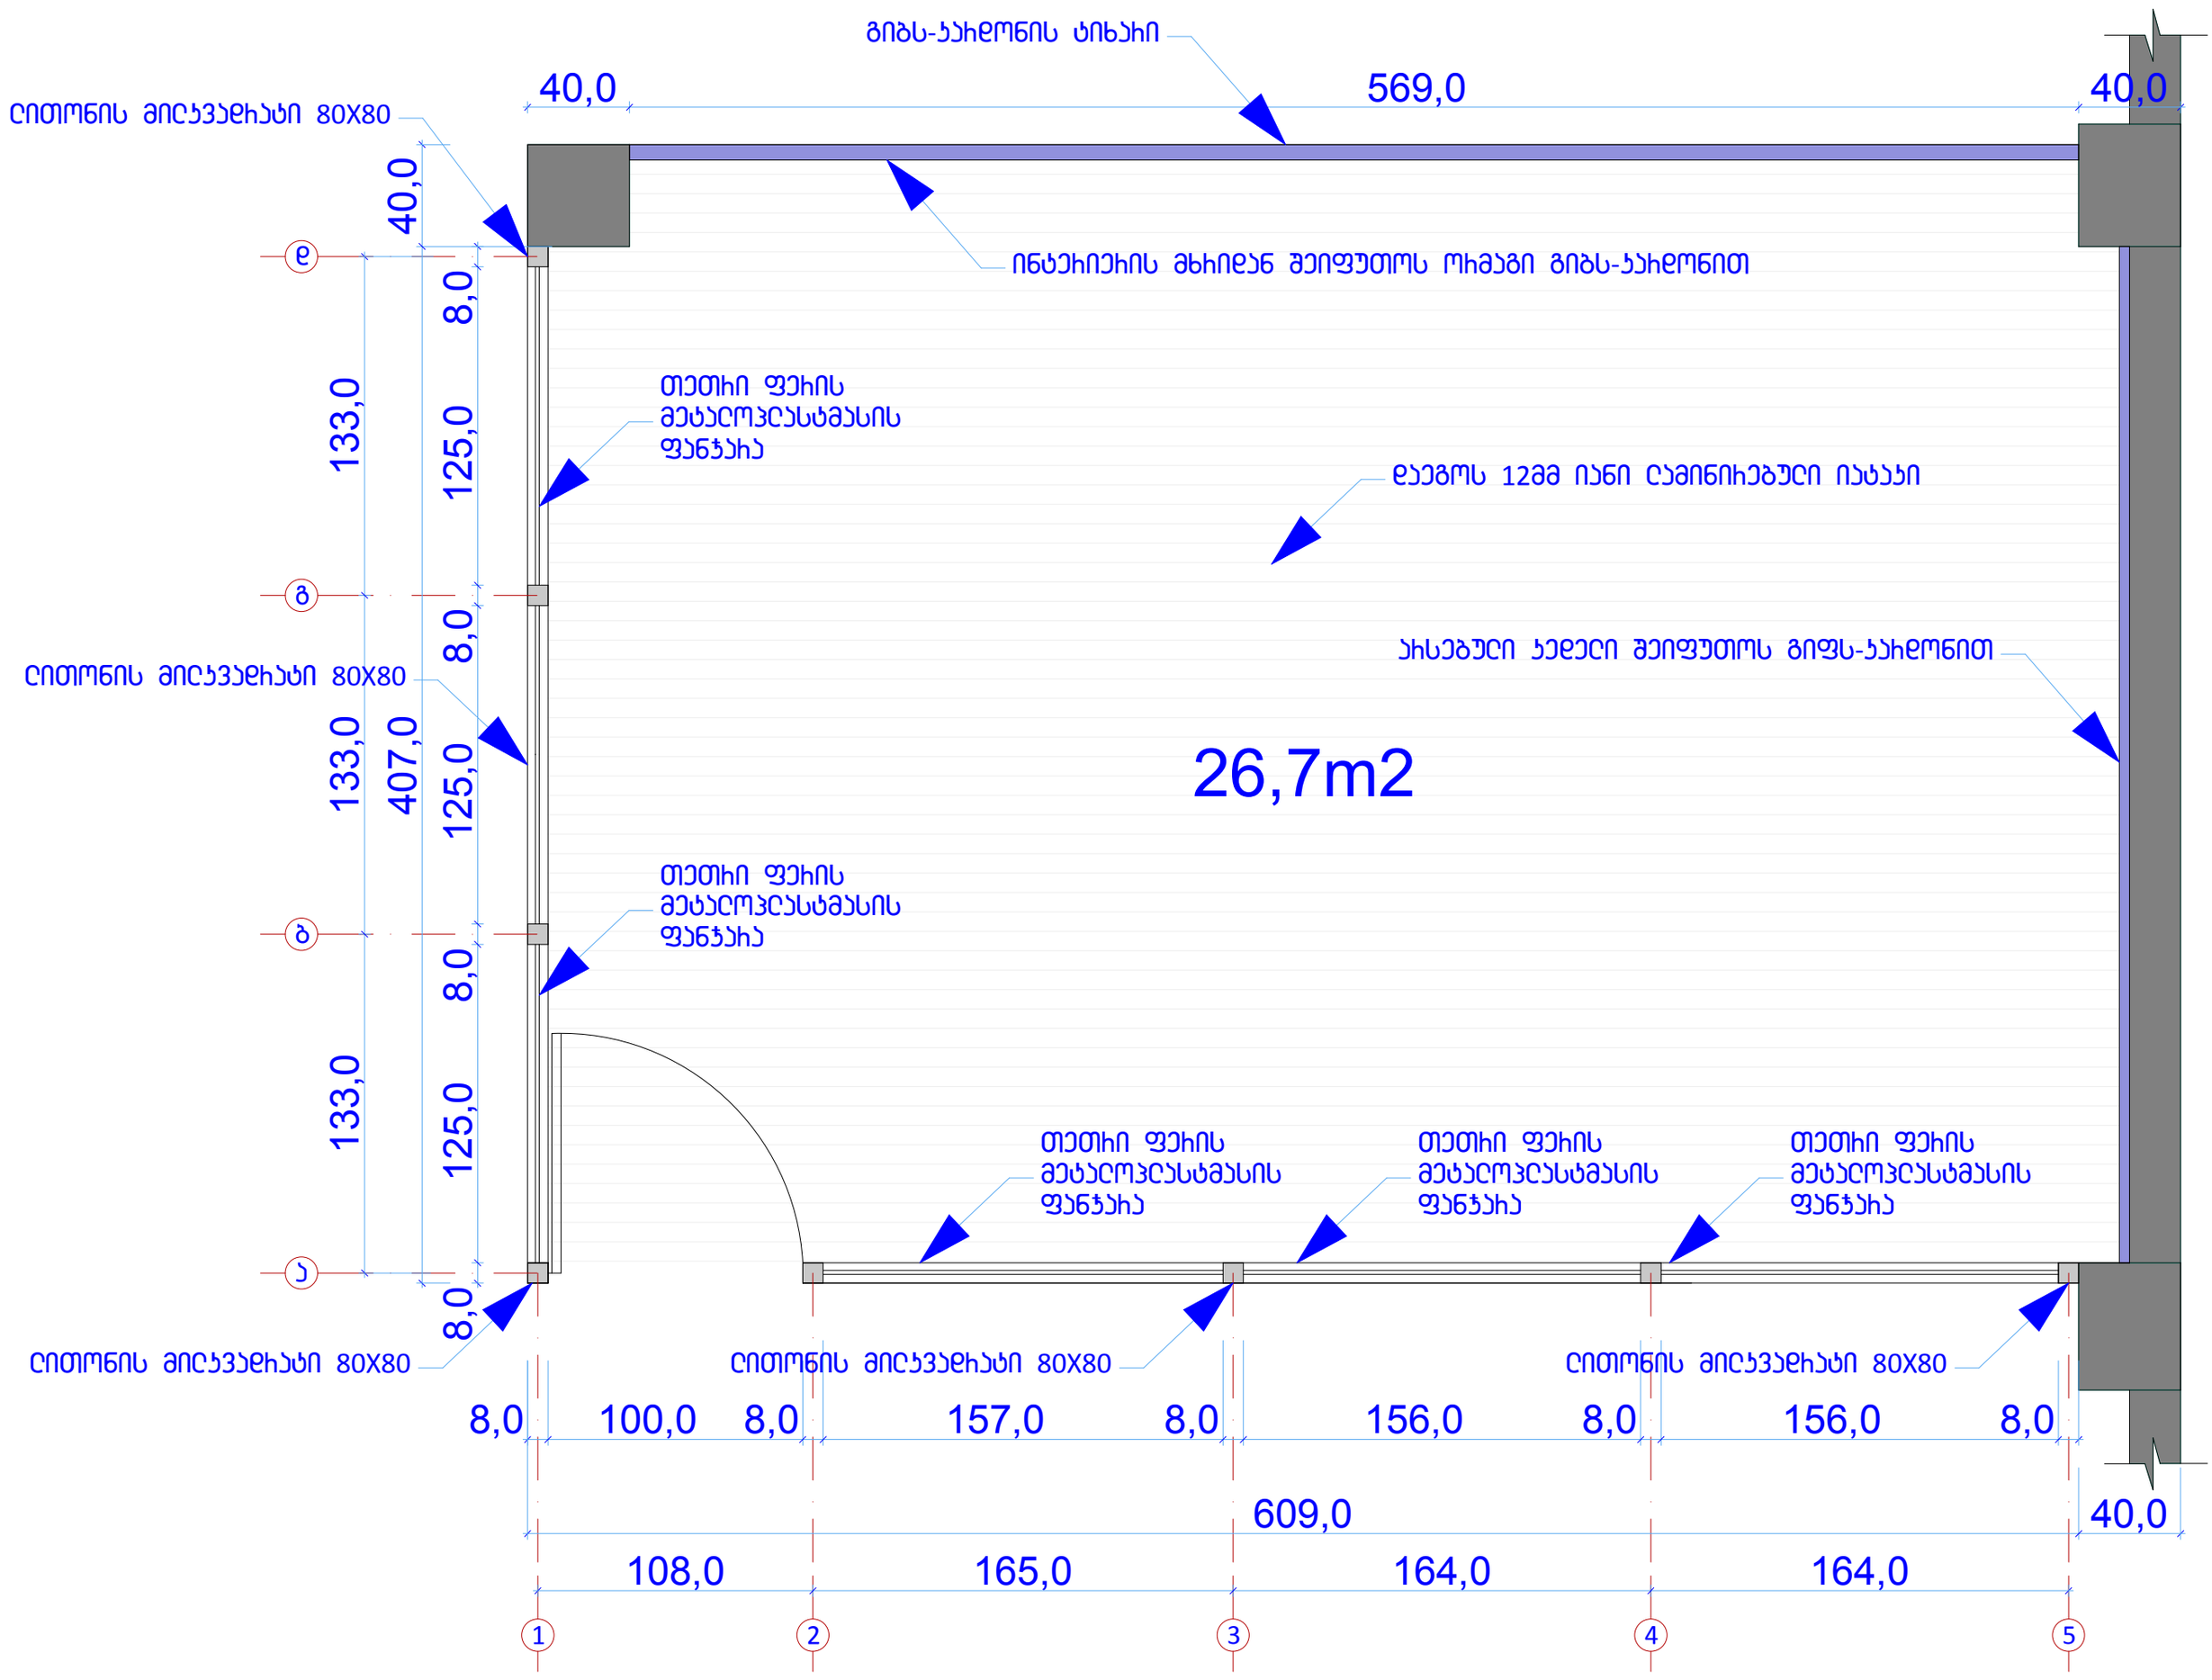
გიბს-კარადონის ტიხარი
40,0
569,0
40,0
ლითონის მილკვადრატი 80X80
ინტერიერის მხრიდან შეიფუთოს ოთახები გიბს-კარადონით
თეთრი ფერის მეტალოპლასტმასის ფანჯარა
დაეგოს 12მმ იანი ლამინირებული იატაკი
ასხებული კედელი შეიფუთოს გიფს-კარადონით
ლითონის მილკვადრატი 80X80
26,7m2
თეთრი ფერის მეტალოპლასტმასის ფანჯარა
თეთრი ფერის მეტალოპლასტმასის ფანჯარა
თეთრი ფერის მეტალოპლასტმასის ფანჯარა
თეთრი ფერის მეტალოპლასტმასის ფანჯარა
ლითონის მილკვადრატი 80X80
ლითონის მილკვადრატი 80X80
ლითონის მილკვადრატი 80X80
8,0
100,0
8,0
157,0
8,0
156,0
8,0
156,0
8,0
609,0
40,0
108,0
165,0
164,0
164,0
1
2
3
4
5