


II-III-IV სართულების გეგმა +3.20 -- +6.40 -- +9.60 ნიშნულაზე
მ. 1:200

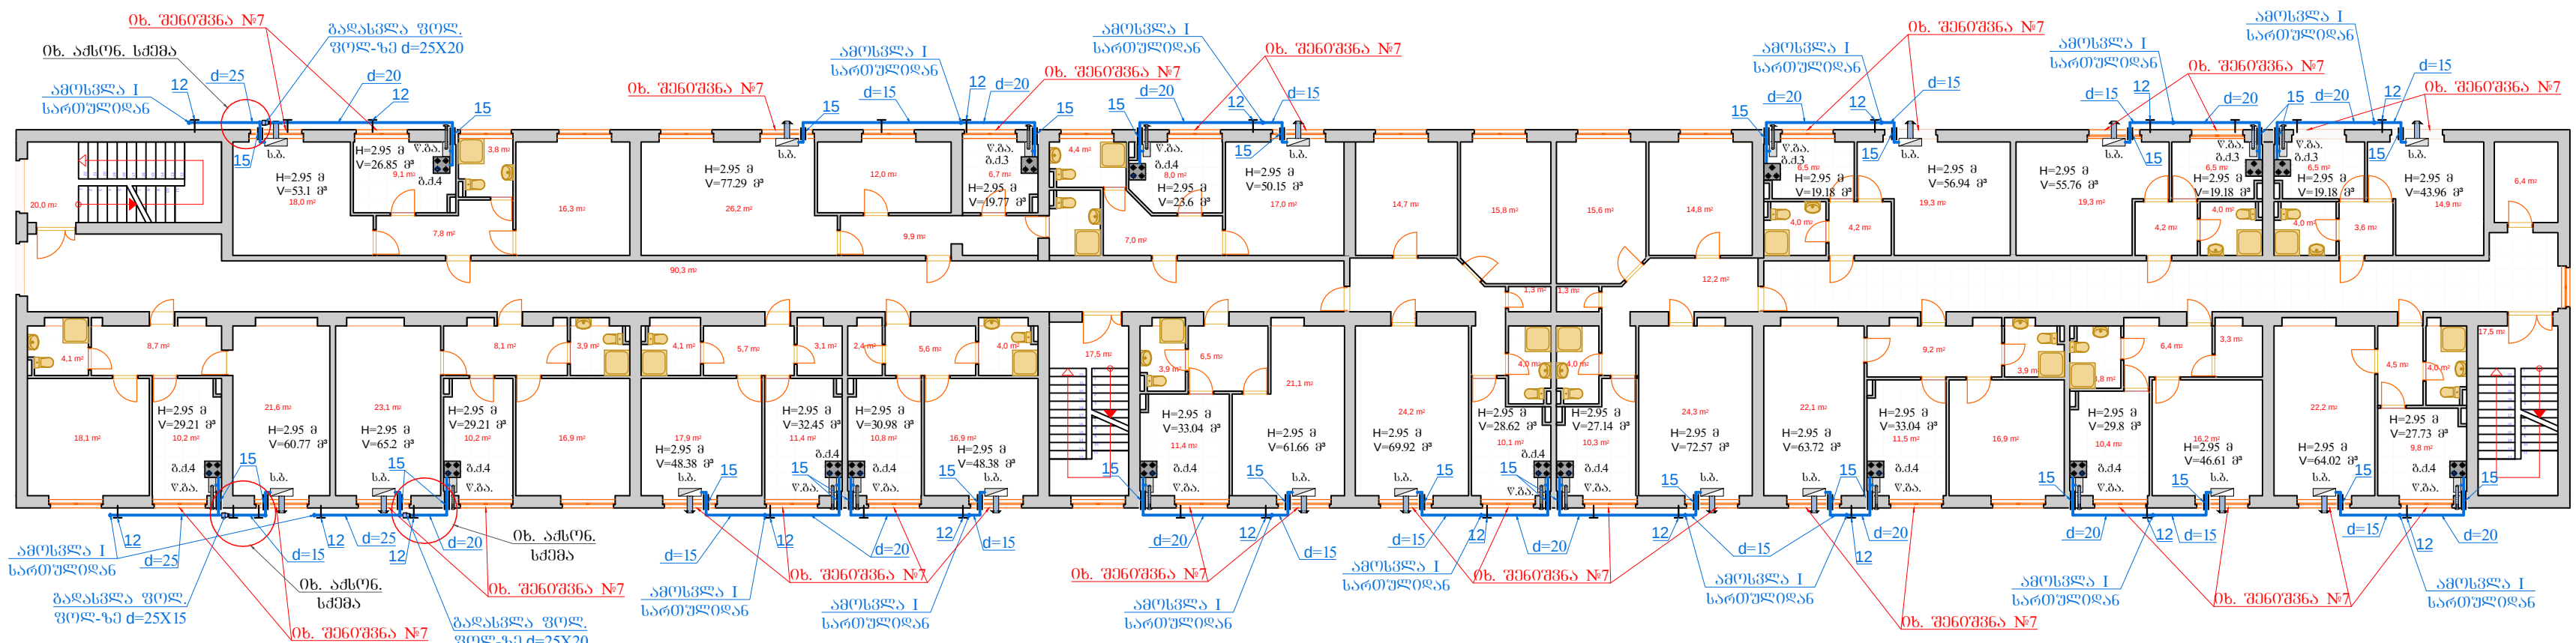

3	ამწე კალათა	სთ	36
2	განსადენის შეღებვა ზეთოვანი საღებავით 2-ფენად	მ²	220,3
1	განსადენის გავყვანა და გამოცდა	გრძ/მ	1495,0
№ სამუშაოთა დასახელება		განზ.	რაოდენობა
სამუშაოთა მოცულობა			
4	შპა ნაწ. საკედლე ბუხარი (წეის დახურული საკით)	64	---
3	შპა ნაწ. წყალგამაცხელებელი (წეის დახურული საკით)	64	---
2	შპა ნაწ. გაზის ქურა (3 სანთურიანი)	16	---
1	შპა ნაწ. გაზის ქურა (4 სანთურიანი)	48	---
დანადგარები			
19	კაუჭი	128	---
18	T-0720 ბურთულიანი ონკანი d=15	128	0,6
17	T-0720 ბურთულიანი ონკანი d=20	64	1,0
16	ГОСТ 17375-83 მუხლი d=20 90° (ფოლადის)	64	0,1
15	Т.К.5.905.7 yr.10.00с6 გარცემის მილი d=40 L=0.5	128	1,6
14	ГОСТ 10704-76 B20 ГОСТ 10705-80 სწორნაკერიანი ელ შენადული ფოლადის მილი d=15	128,0	0,986
13	ГОСТ 10704-76 B20 ГОСТ 10705-80 სწორნაკერიანი ელ შენადული ფოლადის მილი d=20	96,0	1,13
შიდა ქსელი			
12	კაუჭი	340	---
11	ГОСТ 17379-83 დამხშობი d=50 δ=7mm P _ა =6	2	0,05
10	уkr-3 კრონშტეინი 45X45X5	29	2,3
9	ГОСТ 17375-83 მუხლი d=20 90° (ფოლადის)	128	0,1
8	ГОСТ 17375-83 მუხლი d=25 90° (ფოლადის)	25	0,1
7	ГОСТ 17375-83 მუხლი d=50 90° (ფოლადის)	4	0,54
6	T-0720 ბურთულიანი ონკანი d=25	128	1,5
5	G 4 - T გაზის მრიცხველი (ლითონის კარადაში)	64	1,8
4	ГОСТ 10704-76 B20 ГОСТ 10705-80 სწორნაკერიანი ელ შენადული ფოლადის მილი d=15	170,0	0,986
3	ГОСТ 10704-76 B20 ГОСТ 10705-80 სწორნაკერიანი ელ შენადული ფოლადის მილი d=20	270,0	1,13
2	ГОСТ 10704-76 B20 ГОСТ 10705-80 სწორნაკერიანი ელ შენადული ფოლადის მილი d=25	640,0	1,48
1	ГОСТ 10704-76 B20 ГОСТ 10705-80 სწორნაკერიანი ელ შენადული ფოლადის მილი d=50	191,0	2,71
გარე ქსელი			
№	სახსტანდარტი ან შიფრი	დასახელება	რაოდ მასა/კგ განზ
სამშენიო სპეციფიკაცია			

ლაგვითი: საქართველოს თავისუფალი ტერიტორიებიდან მთავრობის გადაწყვეტილებით გამაგრებულია საგარეო უსაფრთხო სამინისტრო	შემსრულებელი:  "როიალ არტ ჯგუფი"	ფორმირებული: მიხეილ მახარაძე	პროექტის სახელწოდება: ქ. ბორჯომი, ვაჟლოვანი ქ. №4-ში მდებარე შენობის (ს/ა 64.23.02.536) საცხოვრებელ ბინებზე რეაბილიტაციის მოწყობა-რეაბილიტაციის პროექტი	სტადია მ.პ.	მასშტაბი 1:200	ფურცლები A-2
		მთ. ინჟინერი: მიხეილ ფაშიაშვილი		ფორმის პროექტი ს.მ.	ფურცელი Gaz-2	ფურცლები 3
		არქიტექტორი: გიორგი ნოზაძე გაზიფიკაციის პროექტის ავტორი ; ზარაზი ახალაიშვილი		თარიღი 2015 წ.		