PRODUCED BY AN AUTODESK EDUCATIONAL PRODUCT

PRODUCED BY AN AUTODESK EDUCATIONAL PRODUCT

PRODUCED BY AN AUTODESK EDUCATIONAL PRODUCT

აქსონომეტრიული სქემა
მ. 1:200

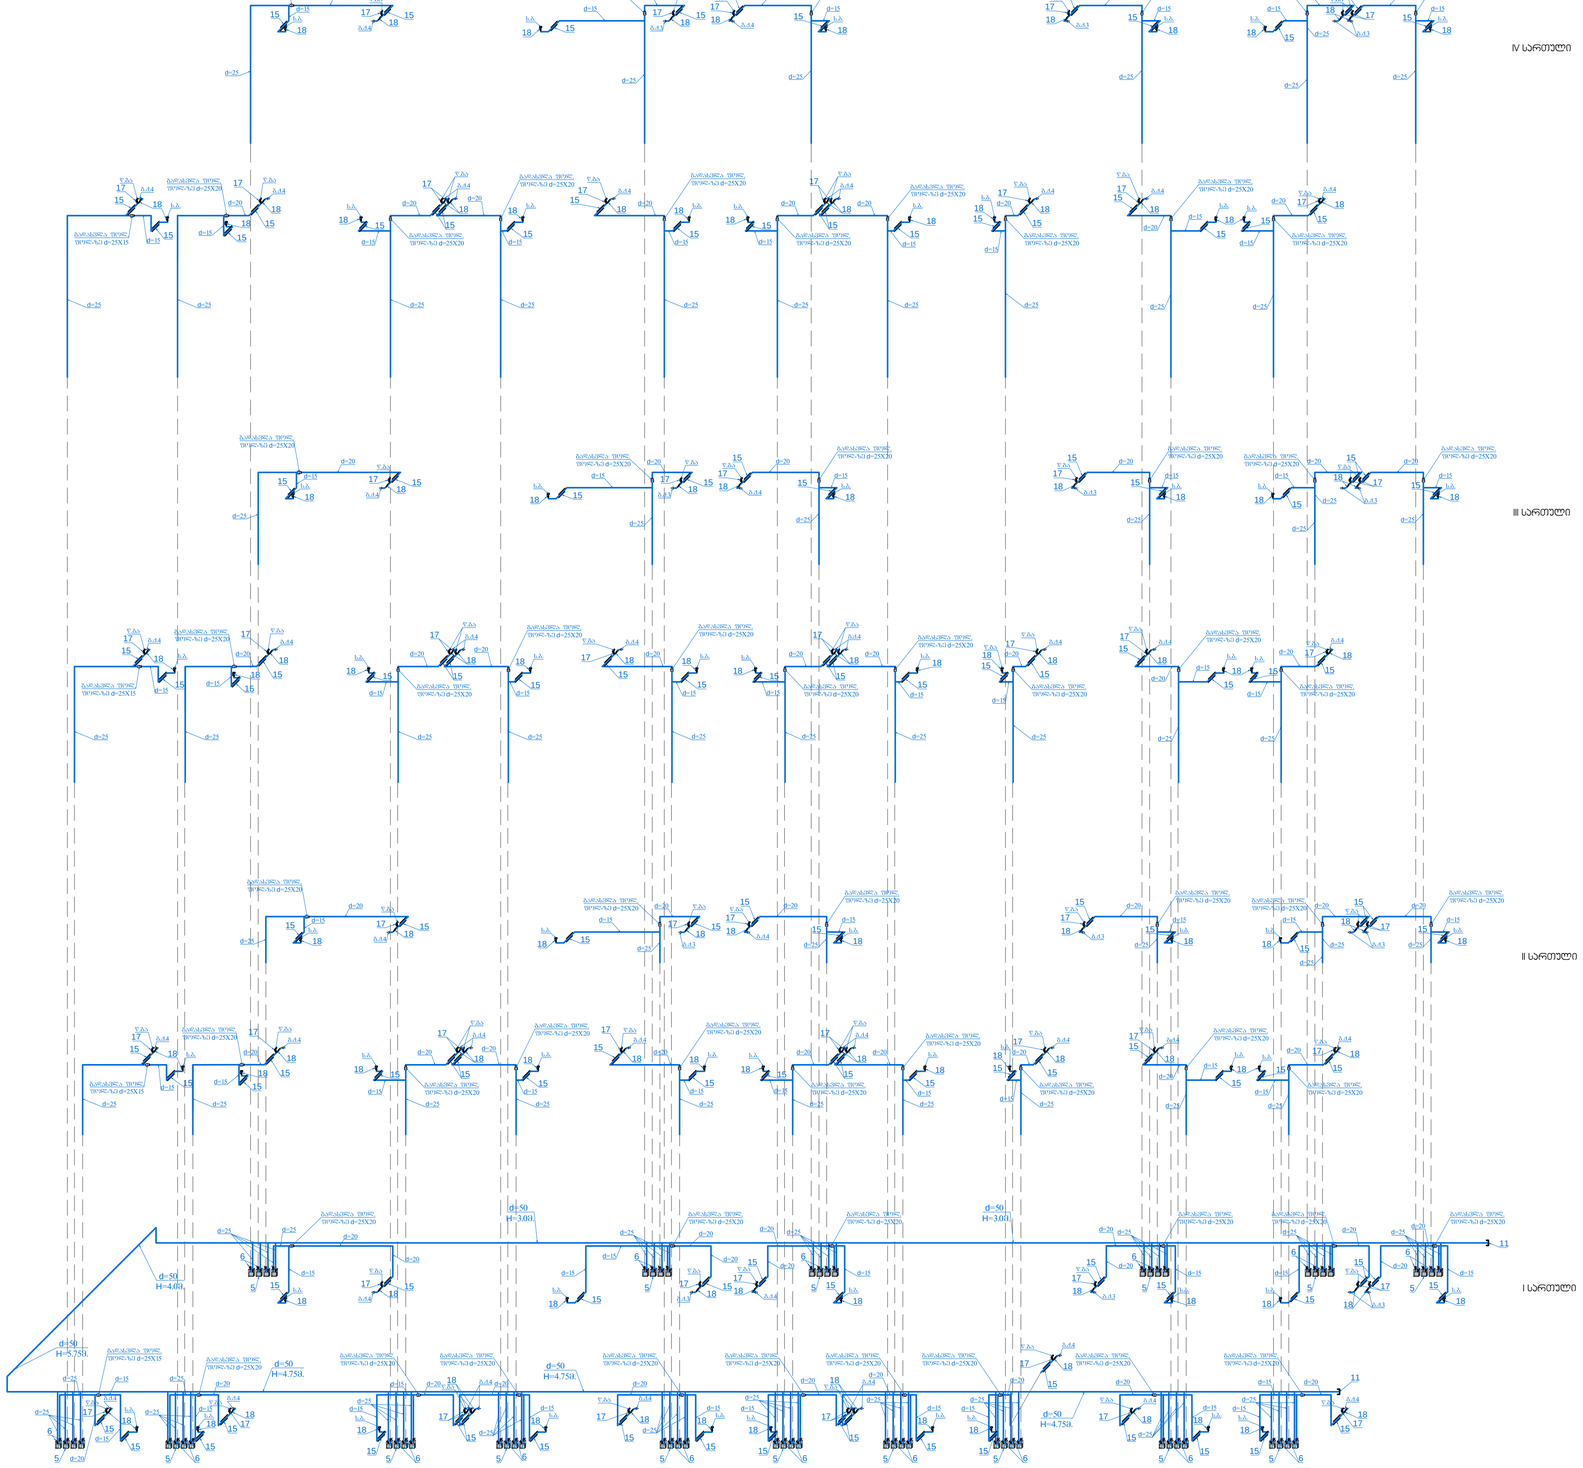

დამკვეთი: საქართველოს ტურიზმისა და ბუნებრივი რესურსების დაცვის სამინისტროს მადაფინანსებელ პირთა განსახლებისა და ტურიზმისა სამინისტრო	მშმსრულებელი: "როიალ არტ ჯგუფი"	დირექტორი: მიხეილ მახარაძე მთ. ინჟინერი: მიხეილ ფაღიავილი არქიტექტორი: გიორგი ნოზაძე გაზიფიცირების პროექტის უფროსი : ზურაბი ახალაცციფილი	პროექტის სახელწოდება: ქ. ბორჯომში, ვაშლოვანი ქ. №4-ში მდებარე შენობის (ს/კ 64.23.02.536) საცხოვრებელ ბინებად რეაბილიტაციის მოწყობა-რეაბილიტაციის პროექტი ნახაზის სახელწოდება: აქსონომეტრიული სქემა მ. 1:200	სადა. მგ.	მასშტაბი 1:200	ფორმატი A-1
				ზომის ერთეული სმ.	ფურცელი Gaz-3	ფურცლები 3
				თარიღი	2015 წ.	

PRODUCED BY AN AUTODESK EDUCATIONAL PRODUCT