



აღმოსავლეთ ფასადი მ. 1-200

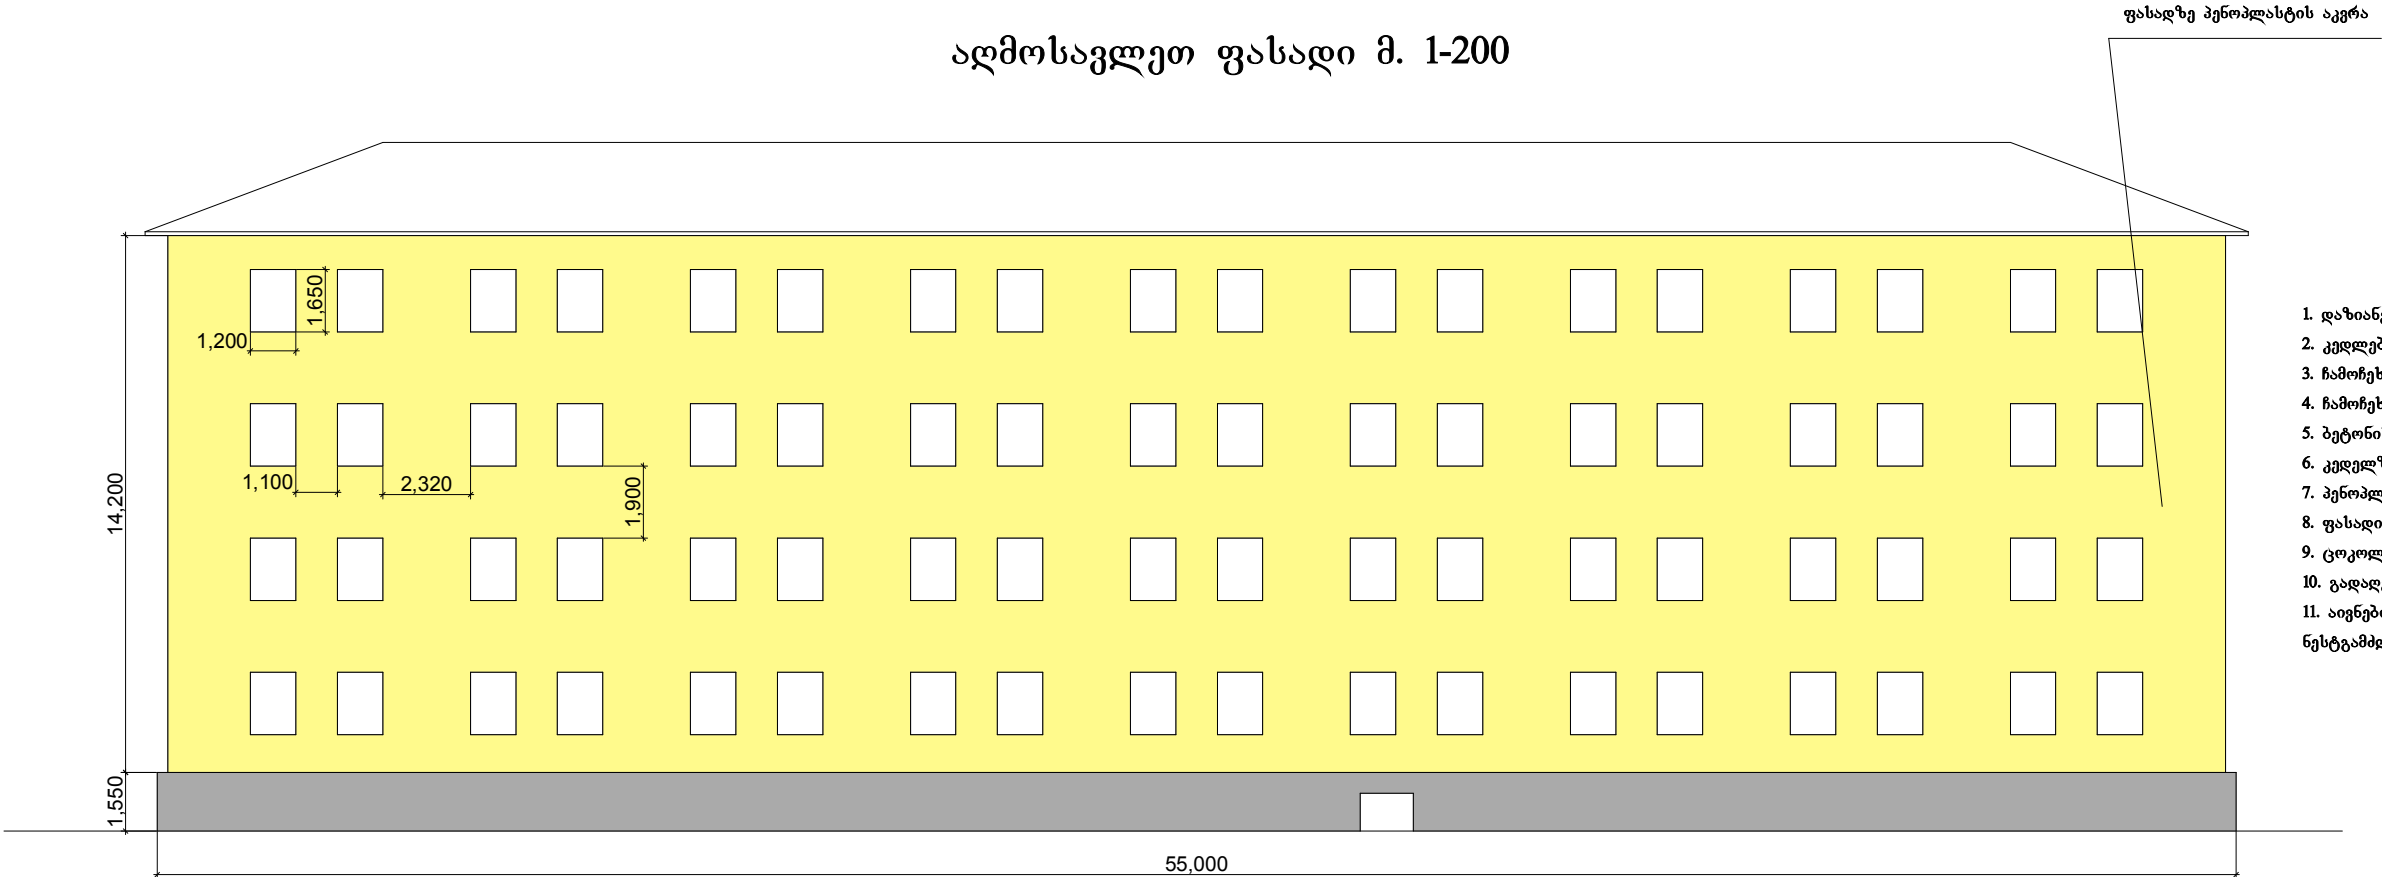


- სპეციპიკაცია
- 1. დაზიანებული კედლების ჩამოყრა-377.8 მ²
 - 2. კედლების ნაღესის ჩამოყრა-932.7 მ²
 - 3. ჩამოყრის კედლების შედგენა სისქით 3სმ-377.8 მ²
 - 4. ჩამოყრის კედლების მოშორება გასწორება მიაკში-932.7 მ²
 - 5. ბეტონის მონგრევა პერფორაციით-1.6 მ²
 - 6. კედელზე პენოპლასტის გაკერა-1310.5 მ²
 - 7. პენოპლასტზე პასტის ბადის გაკერა-1310.5 მ²
 - 8. ფასადის შედგენა ნესტამბლე საღებავით-13105 მ²
 - 9. ცოკლის კედლების გასუფთავება 278 მ²
 - 10. გადაღება-278 მ²
 - 11. აივნების შიგნით კედლების კოლონების და რიგების გადაღება ნესტამბლე საღებავით.

ჩრდილოეთ ფასადი მ. 1-200

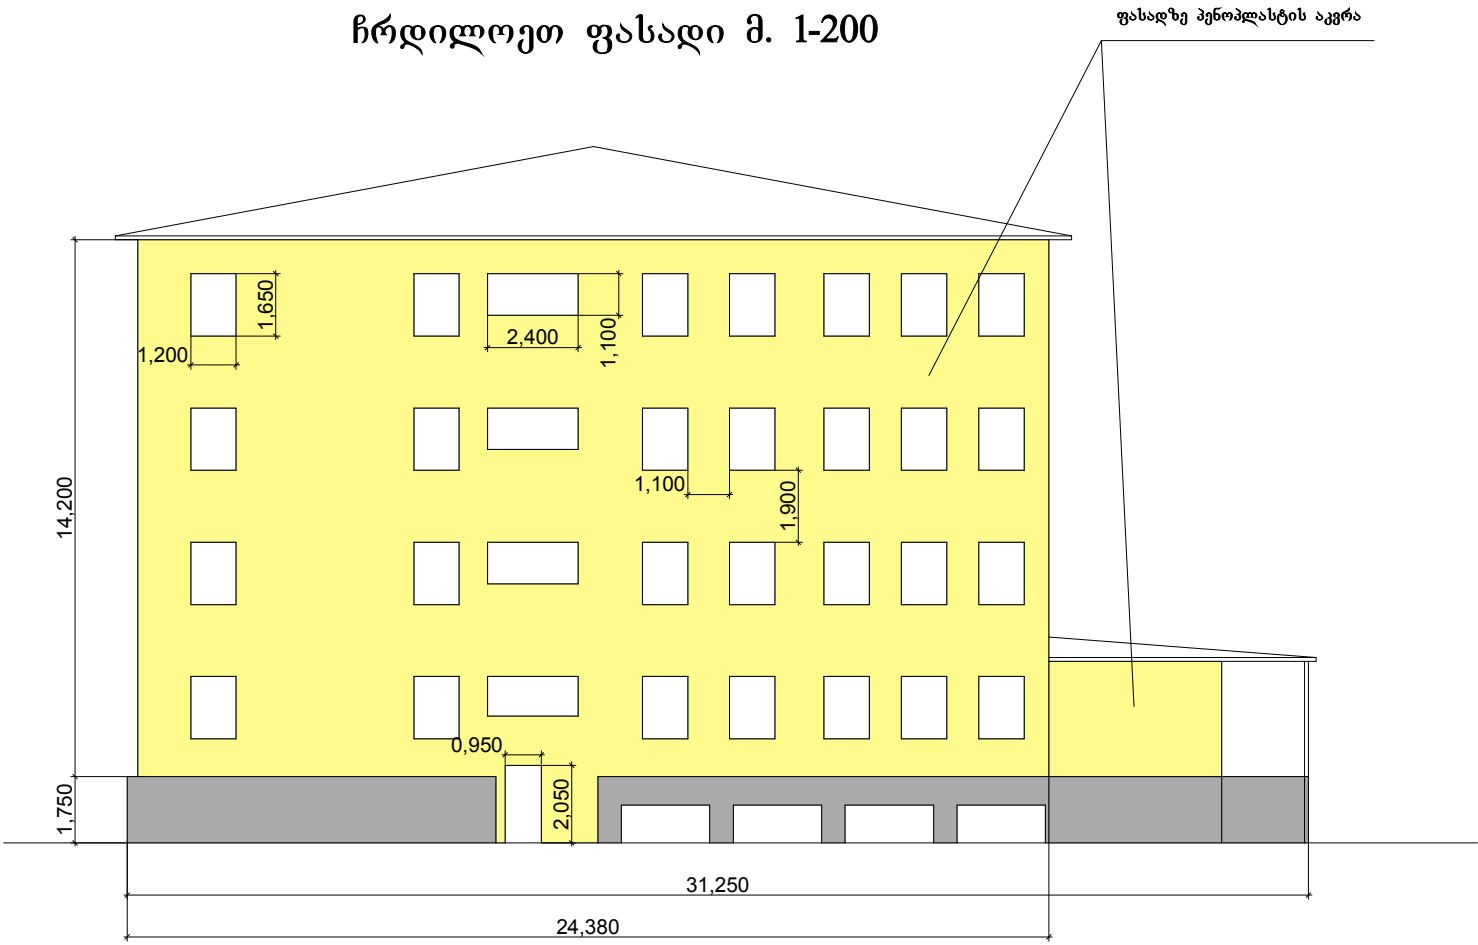

კედლებზე პენოპლასტის გაკერა

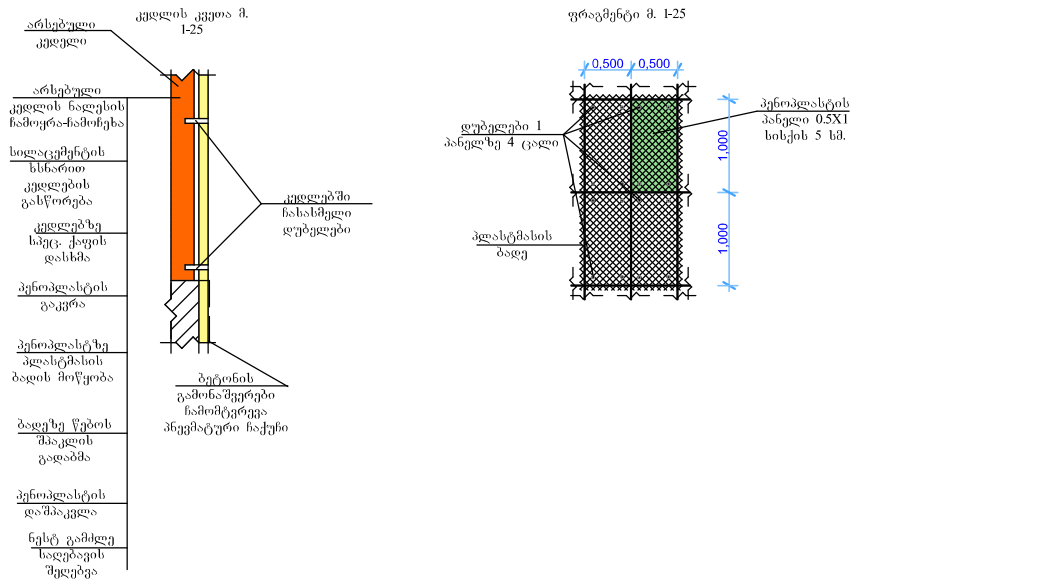

დირექტორი	მ. ვაშაკიძე	"LIVE DESIGN" ქ. ზუგდიდში ბერანძის ქ. №5-ში მდებარე დეველოპერის განყოფილება თბილისის სარეაბილიტაციო სამუშაოების საქართველოს დედაქალაქი საპროექტო-საინჟინერო-საშენობის სამსახურის შედგენის პროექტი.		
პროექტის ავტორი	ზ. ვაშაკიძე			
დაამუშავა	მ. ვაშაკიძე	არქიტექტურული ნაწილი		
		სტად.	ფ.№	სუდ.ფ.
		მ.პ. A-3	ა-	
		დაკვეთა	ინგ.№	თარიღი